


PLANTA PROPOSTA DE ARQUITETURA - OPÇÃO 02

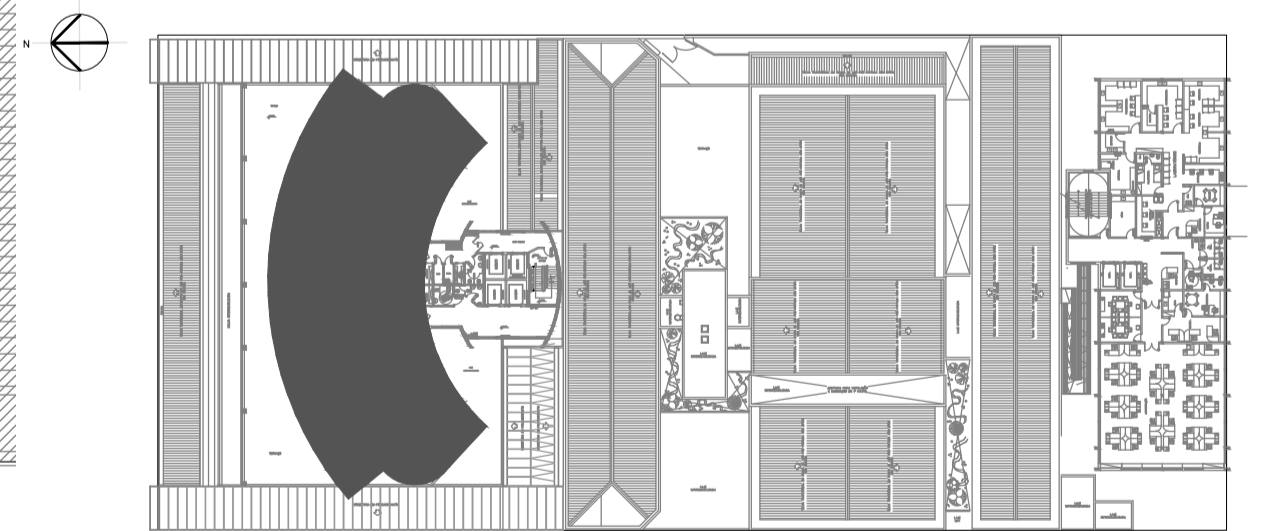

SEM ESCALA

LEGENDA ARQUITETURA	
	ALVENARIA EXISTENTE
	ALVENARIA CONSTRUIR
	DRY-WALL CONSTRUIR - RESISTENTE À UMIDADE (RU)
	ÁREA NÃO TRABALHADA
	BANCADA EM RESINA ACRÍLICA E MINERAIS NATURAIS
	BANCADA DE GRANITO
	BANCADA DE LAMINADO MELAMÍNICO
	BANCADA DE AÇO INOX

TABELA DE ACABAMENTOS				
ACAB.	PISO	RODAPÉ	PAREDE	TETO
A	PORCELANATO TÉCNICO POLIDO 60x60, GRUPO DE ABSORÇÃO BIA, COEFICIENTE DE ATRITO L ASSENTADO COM ARGAMASSA COLANTE INDUSTRIALIZADA, REJUNTADO, MÍNIMO PEI 5.	MESMO DO PISO - H=20cm	AZULEJO WHITE PLAIN MATTE, LINHA CLEAN DA PORTINARI - 30x60cm, OU RIGOROSAMENTE SIMILAR, INSTALADOS DO PISO ATÉ O TETO, OU ATÉ O FORRO, COM JUNTA A PRUMO E EPAÇAMENTO DE 2mm. ASSENTADOS COM ARGAMASSA DO TIPO CIMENTO - COLA E REJUNTAMENTO NA COR BRANCA, EM EPOXI, (AMBAS QUARTZOLIT OU RIGOROSAMENTE SIMILAR)	FORRO DE GESSO ACARTONADO FIXO E PINTURA ACRÍLICA HOSPITALAR BRANCA
B	MANTA VINÍLICA HOMOGÊNEA - 2,0mm	VINÍLICO - H=7,5cm	PINTURA ACRÍLICA HOSPITALAR E REVESTIMENTO LAMINADO MELAMÍNICO 0,4mm/ PINTURA ACRÍLICA HOSPITALAR	FORRO DE GESSO ACARTONADO FIXO E PINTURA ACRÍLICA HOSPITALAR BRANCA

- NOTAS
1. CONFERIR MEDIDAS NO LOCAL
 2. MEDIDAS EM METRO, EXCETO ONDE INDICADO
 3. PREVER NICHOS DE 15X20X7 NOS BANHEIROS DENTRO DA UTI
 - 4.
 - 5.
 - 6.
 - 7.
 - 8.
 - 9.
 - 10.
 - 11.

<input type="checkbox"/> BS: INSERIR LOGOTIPO / DADOS DA CONTRATADA	<input type="checkbox"/> LIBERADO	PROJETO RECEBIDO EM _____
	<input type="checkbox"/> LIBERADO COM RESTRIÇÃO	PROJETO APROVADO EM _____
	<input type="checkbox"/> NÃO LIBERADO	RESPONSÁVEL TÉCNICO _____

REV.	DESCRIÇÃO	RESPONSÁVEL	DATA

SÃO PAULO | Secretaria de Saúde
 GOVERNO DO ESTADO

GRUPO TÉCNICO DE EDIFICAÇÕES

Hospital Reg. de Ferraz de Vasconcelos
 RUA PRINCESA ISABEL, 270 - VILA CORREA
 FERRAZ DE VASCONCELOS - SP

PLANTA PROPOSTA DE ARQUITETURA - OPÇÃO 02
 UTI - 4º ANDAR

PROJETO BÁSICO DE ARQUITETURA

H-033 | FOLHA 02/02
 615,26 m² | ESCALA 1:100
 HCFV_PB_4PAV_ARO_R01 | DATA ABR/2021

Av. Dr. Enéas Carvalho de Aguiar, nº 188, 3º andar
 São Paulo - SP Cep 05403-000
 Tel. (11)3066 8420 Fax (11)3066 8482

Eng. YUKIO KITAMURA
 Arq. CAMILO CHINGOTTE / Arq. JÉSSICA ALVES OLIVEIRA