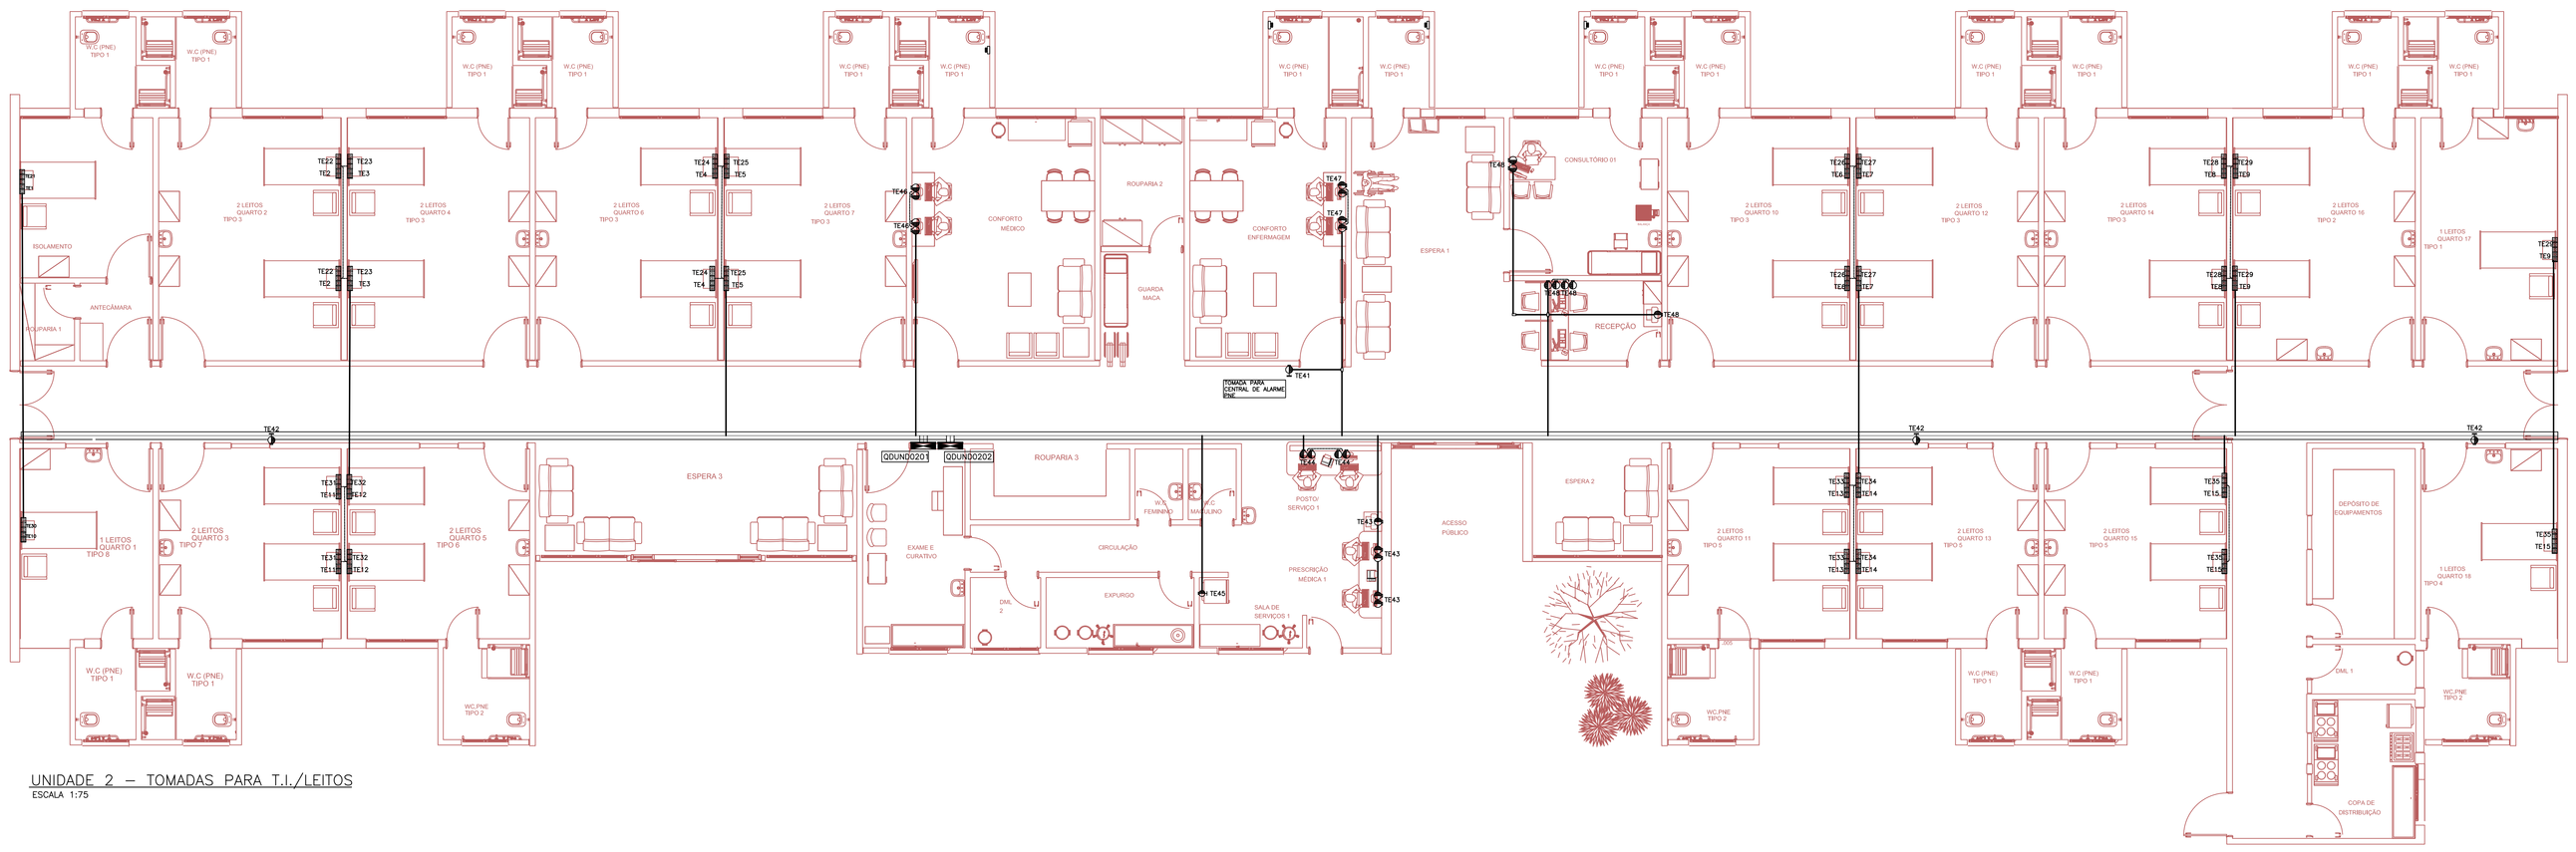

UNIDADE 2 – TOMADAS PARA T.I./LEITOS
ESCALA 1:75

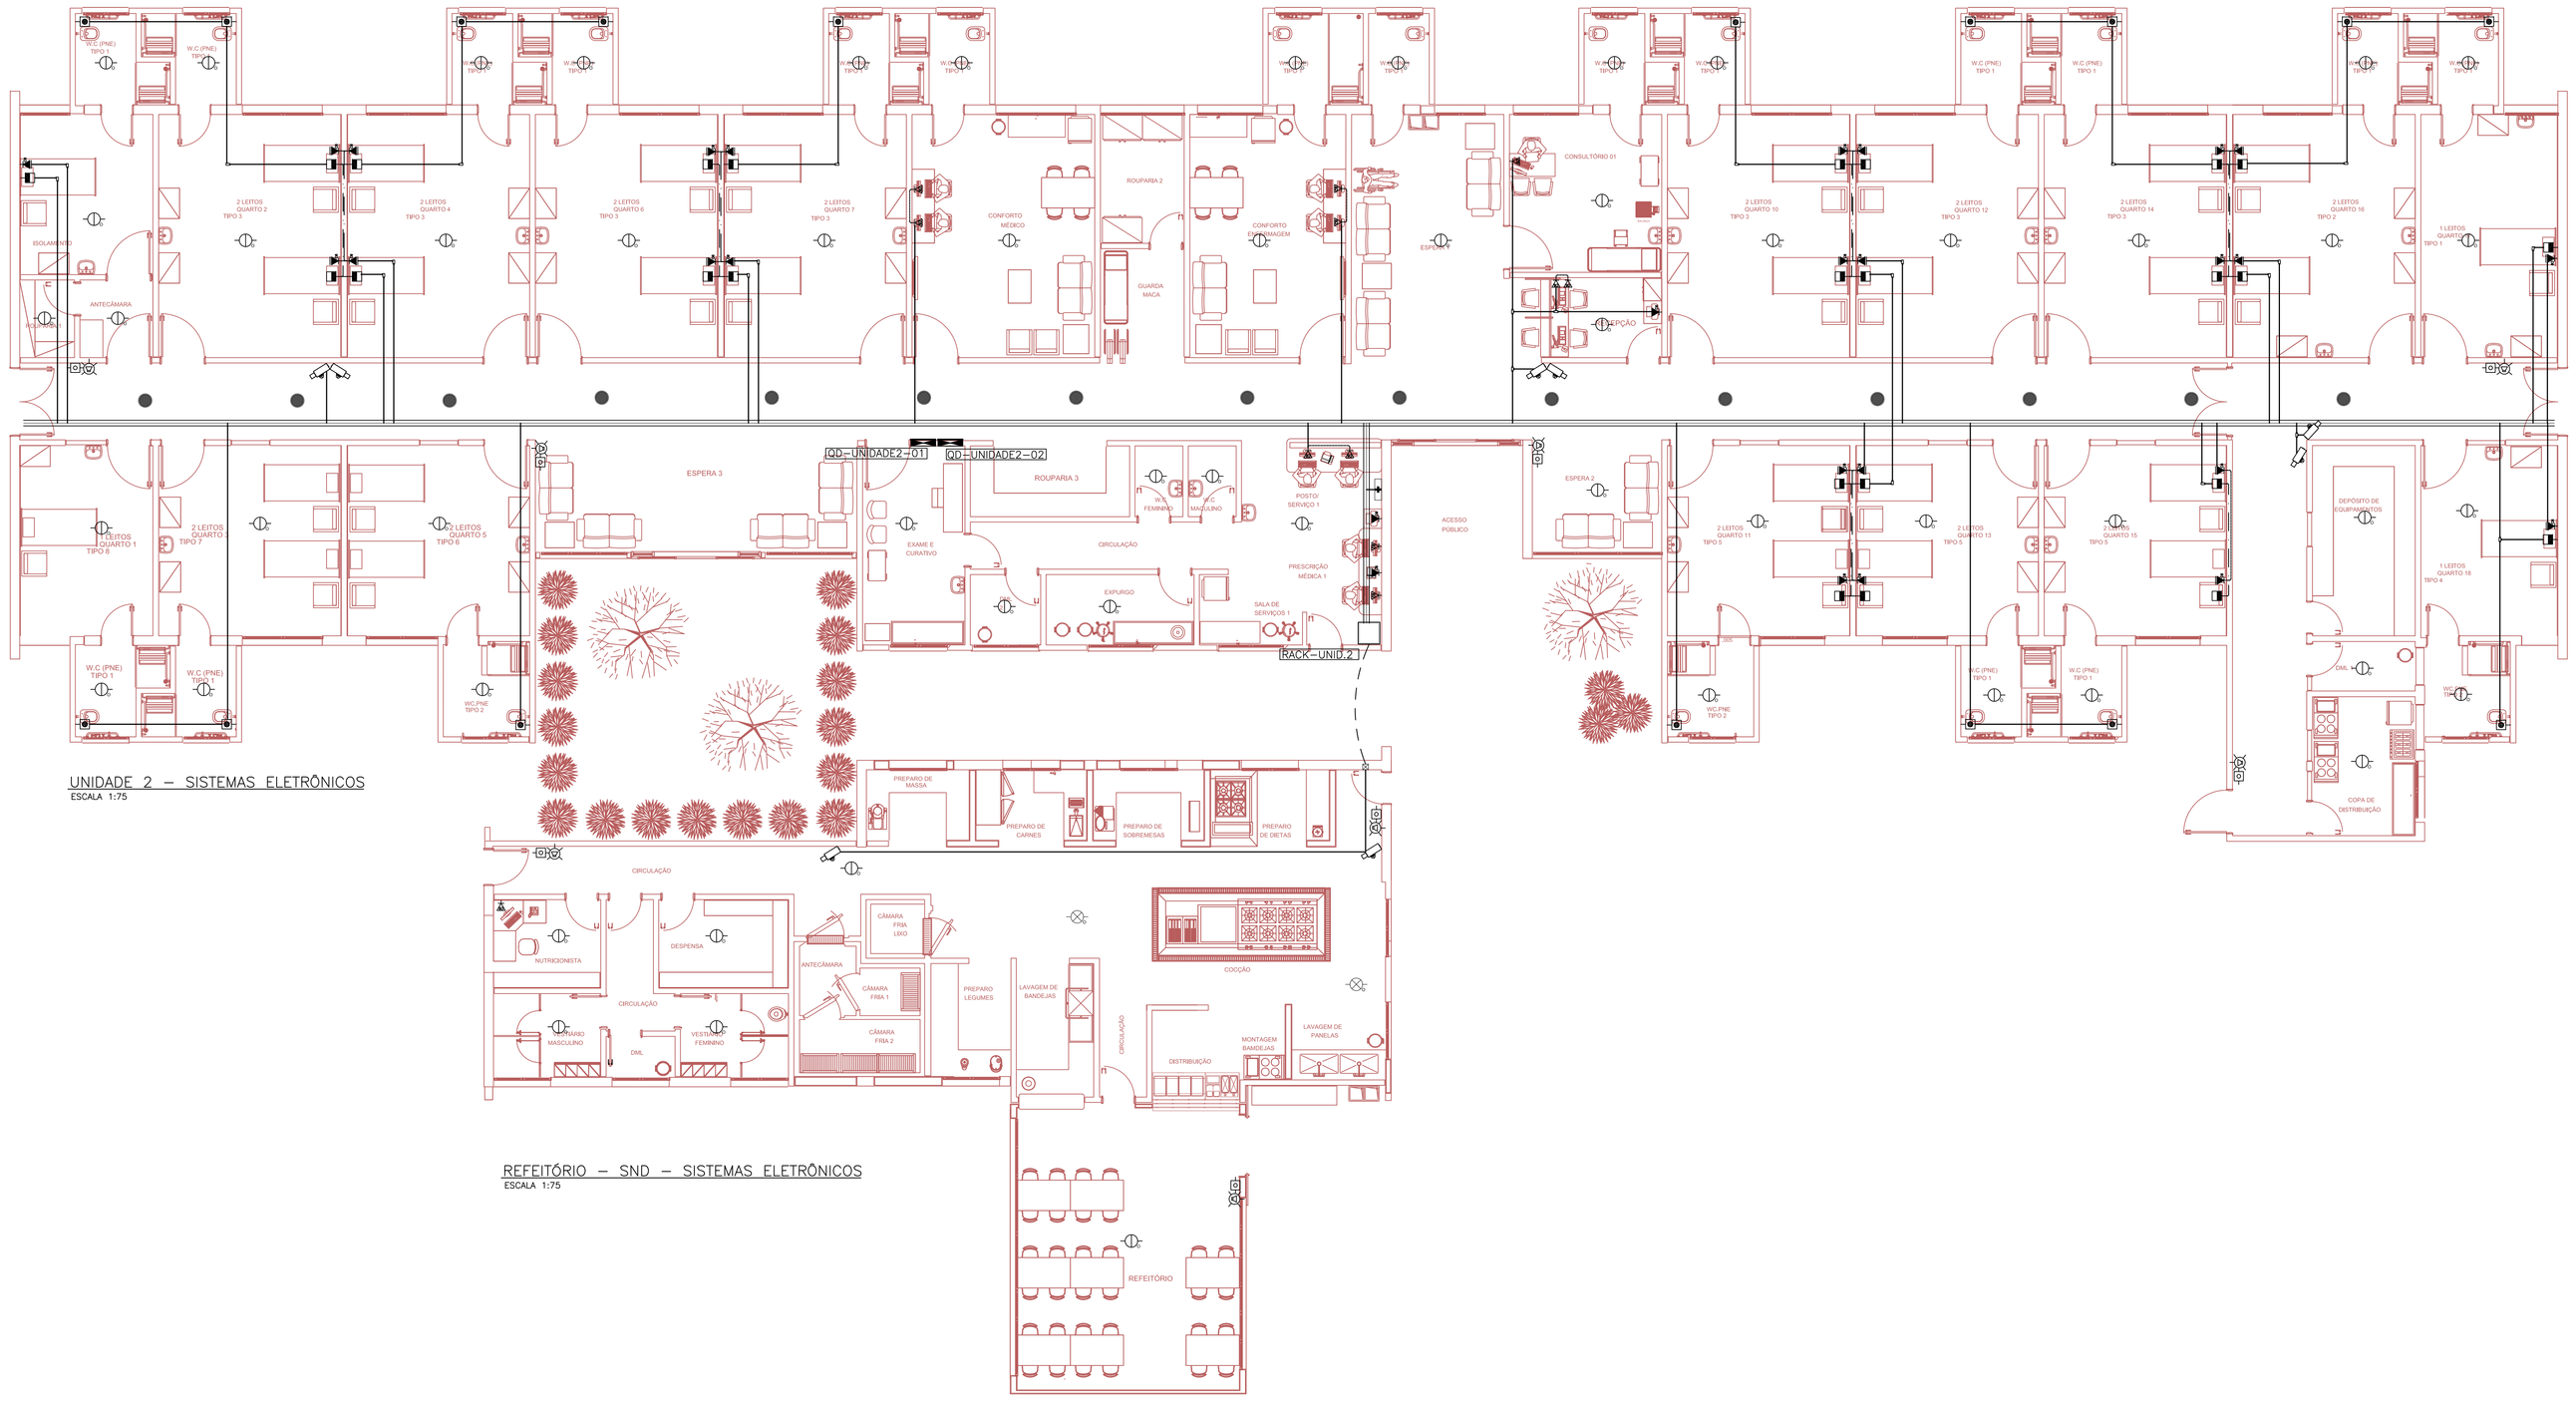

UNIDADE 2 – SISTEMAS ELETRÔNICOS
ESCALA 1:75

REFEITÓRIO – SND – SISTEMAS ELETRÔNICOS
ESCALA 1:75

LEGENDA:

- QUADRO DE DISTRIBUIÇÃO DE ENERGIA INSTALAÇÃO DE EMBUTIR h=1,50m
- RACK DE PAREDE 24Us
- TOMADA ENERGIA ESTABILIZADA 110V,h=1,80m
- CONJUNTO DE 2 TOMADAS ENERGIA ESTABILIZADA/NO–BREAK 127V,h=0,40m
- RÉGUA HOSPITALAR COM 03 TOMADAS 127V + 2 TOMADAS 220V E 1 TOMADA DE DADOS, CONFORME ORIENTAÇÃO DA SECRET. DA SAÚDE
- CENTRAL DE CHAMADA DE ENFERMAGEM
- AVISADOR DE FALHAS DO SISTEMA I–T
- ACIONADOR DE CHAMADA DE ENFERMAGEM
- CHAMADA DE ENFERMAGEM NA RÉGUA HOSPITALAR
- TOMADA RJ 45 EM CAIXA 4"X2" EMBUTIDA, h=0,40m
- CONJUNTO DE 2 TOMADAS RJ 45 EM CAIXA CAIXA 4"X2" EMBUTIDA, h=0,40m
- BOTÃO DE ACIONAMENTO DO ALARME DO DEFICIENTE FÍSICO
- ELETRODUTO DE AÇO GALVANIZADO APARENTE – ELÉTRICA
- ELETRODUTO DE AÇO GALVANIZADO APARENTE – LÓGICA ø1"
- ELETRODUTO DE PVC RÍGIDO EMBUTIDO NA PAREDE
- ELETRODUTO DE PVC RÍGIDO EMBUTIDO NO PISO (ELETRICA)
- ELETROCALHA 100X100mm PARA SISTEMAS ELETRÔNICOS
- ELETROCALHA 200X50mm PARA ENERGIA, COM SEPTO DIVISOR PARA ENERGIA NORMAL E NO–BREAK/SISTEMA I–T
- CÂMERA FIXA COLORIDA COMPACTA, RESOLUÇÃO 1/3 MEGAPIXELS, TIPO MINI COM LENTE VARIFOCAL, PARA ÁREAS INTERNAS E EXTERNAS, REF. VIP 53120 IP MINI BULLET 1.3MP DA INTELBRAS, IP QSIP1300VP BULLET DA GIGA OU EQUIVALENTE
- DETECTOR PONTUAL CONVENCIONAL ÓPTICO DE FUMAÇA COM BASE + 01 MODULO CIRCUITOS ENDEREÇAMENTO– EM CAIXA DE PVC VERMELHA REDONDA
- DETECTOR TERMOVELOCIMÉTRICO INSTALADO NO FORRO OU LAJE
- PONTO PARA ACIONADOR MANUAL ENDEREÇAVEL TIPO APERTE O VIDRO CLASSE A/B, ALTURA 1,60m DO PISO ACABADO
- INDICADOR AUDIO VISUAL ENDEREÇAVEL 24V
- CAIXA DE SOM EMBUTIDA NO TETO ARANDELA FULL RANGE 6 30/50/80 WRMS SENSIBILIDADE 90DB RESPOSTA DE FREQUÊNCIA 100HZ A 15KHZ ALTO FALANTE FULL RANGE DE 6' COM CONE DE PAPEL SISTEMA DE FIXAÇÃO 4 HASTES.

NOTAS:

1. CODIFICAÇÃO DE CORES DE CONDUTORES
   FASES: R–PRETO; S–BRANCO E T–VERMELHO.
   NEUTRO: AZUL.
   CONDUTOR DE ATERRAMENTO: VERDE OU VERDE/AMARELO
   RETORNO: MESMA COR DAS FASES
2. OS CONDUTORES DOS CIRCUITOS TERMINAIS DEVERÃO SER 750V LIVRES DE HALOGÊNIO, CONFORME NBR 13.248,SEÇÃO MÍNIMA 2,5mm2.
3. OS CONDULETES DEVERÃO SER SEM REBARBAS INTERNAS OU EXTERNAS, COM TAMPAS APARAFUSADAS E GAXETA PARA VEDAÇÃO.
4. ELETRODUTOS DE ENERGIA SEM INDICAÇÃO DE BITOLA SÃO Ø3/4" E LÓGICA Ø1"
5. PARA SEÇÃO NOMINAL DOS CONDUTORES VER FOLHA DIAGRAMA E TABELA DE CARGAS.
6. TODOS OS CIRCUITOS DEVERÃO SER IDENTIFICADOS ATRAVÉS DE ANILHAS PLÁSTICAS NAS ELETROCALHAS, INDICADO CABOS DE FORÇA E CIRCUITOS TERMINAIS (QUADRO E NÚMERO SEQUENCIAL DO CIRCUITO).

NOTAS

1. CONFERIR MEDIDAS NO LOCAL
2.
3.
4.
5.
6.

REV.	DESCRIÇÃO	RESPONSÁVEL	DATA
	AS BIULT		
	EMISSÃO INICIAL		

Projeto:
arkhitektón ARQUITETURA
Tel./Fax: (14) 3227-4242
E-mail: arkhitekton@arkhitektón.com.br
www.arkhitektón.com.br

Secretaria de Estado da Saúde

GOVERNO DO ESTADO SÃO PAULO

GTE GRUPO TÉCNICO DE EDIFICAÇÕES

Av. Dr. Enéas Carvalho de Aguiar, nº.188, 3ºandar São Paulo–SP Cep 05403–000
Tel. (11)3066 8420 Fax (11)3066 8482

UNIDADE
HOSP. ESTADUAL MANOEL DE ABREU
END.
R. Salvador Filardi, 6–88 – Vila Rocha, Bauru – SP
INTERVENÇÃO
PROJETO BASICO – SND – REFEITÓRIO
TOMLEITOS/TI E SIST.ELETRÔNICOS
PLANTAS
DESIGN DO DESPOS
FOLHA
HMA–ELE–15
ESCALA
1:75
DATA
OUTUBRO/2017
ARQUIVO
HMA–ELE–15–UNIDADE2–SND–SI.DWG

RESPONSÁVEL TÉCNICO
Arq. ADHEMAR DIZIOLI FERNANDES
DESENHISTA
Arq. CAMILO CHINGOTTE