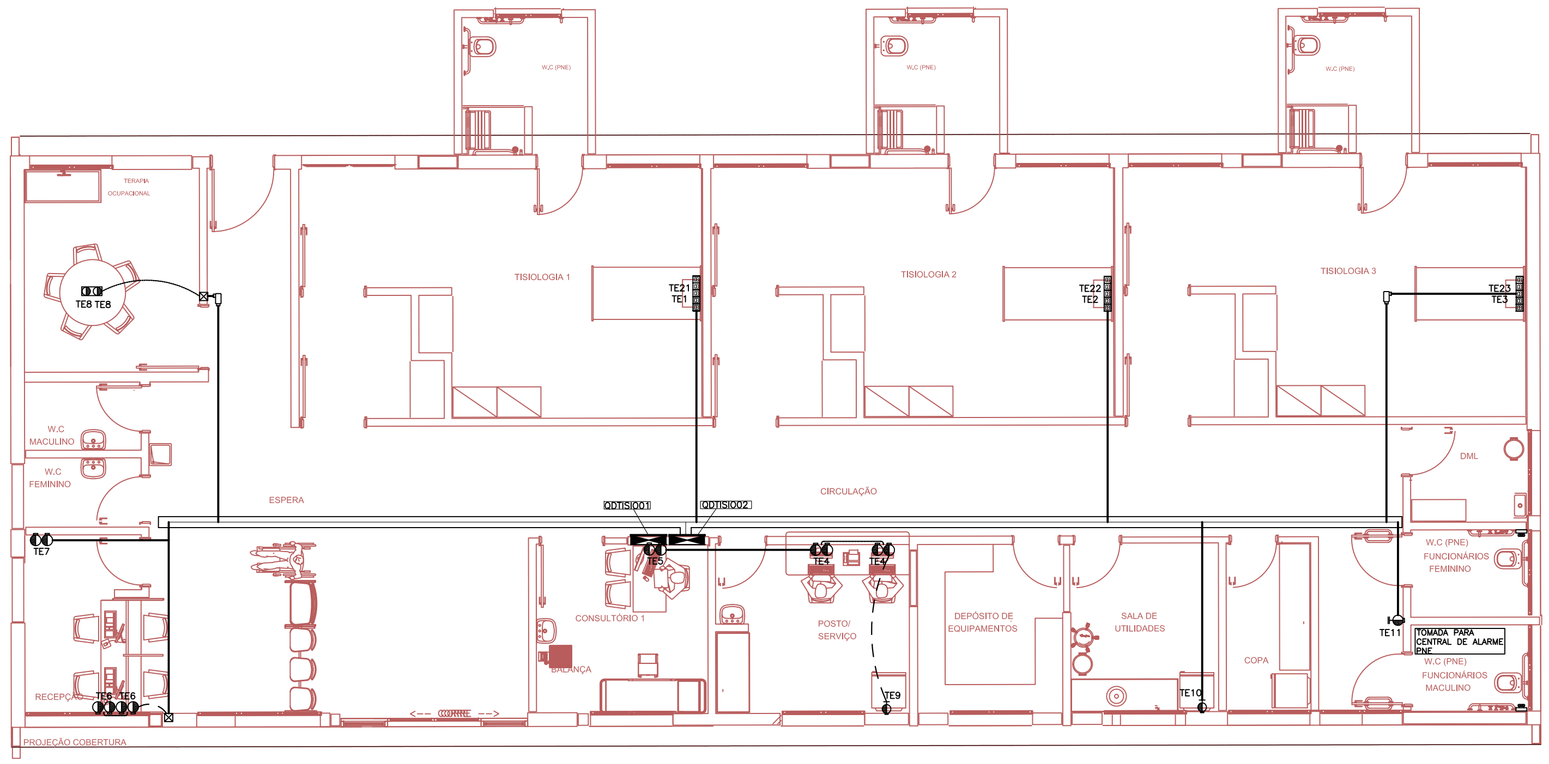

TISIOLOGIA – TOMADAS PARA T.I./LEITOS
ESCALA 1:75

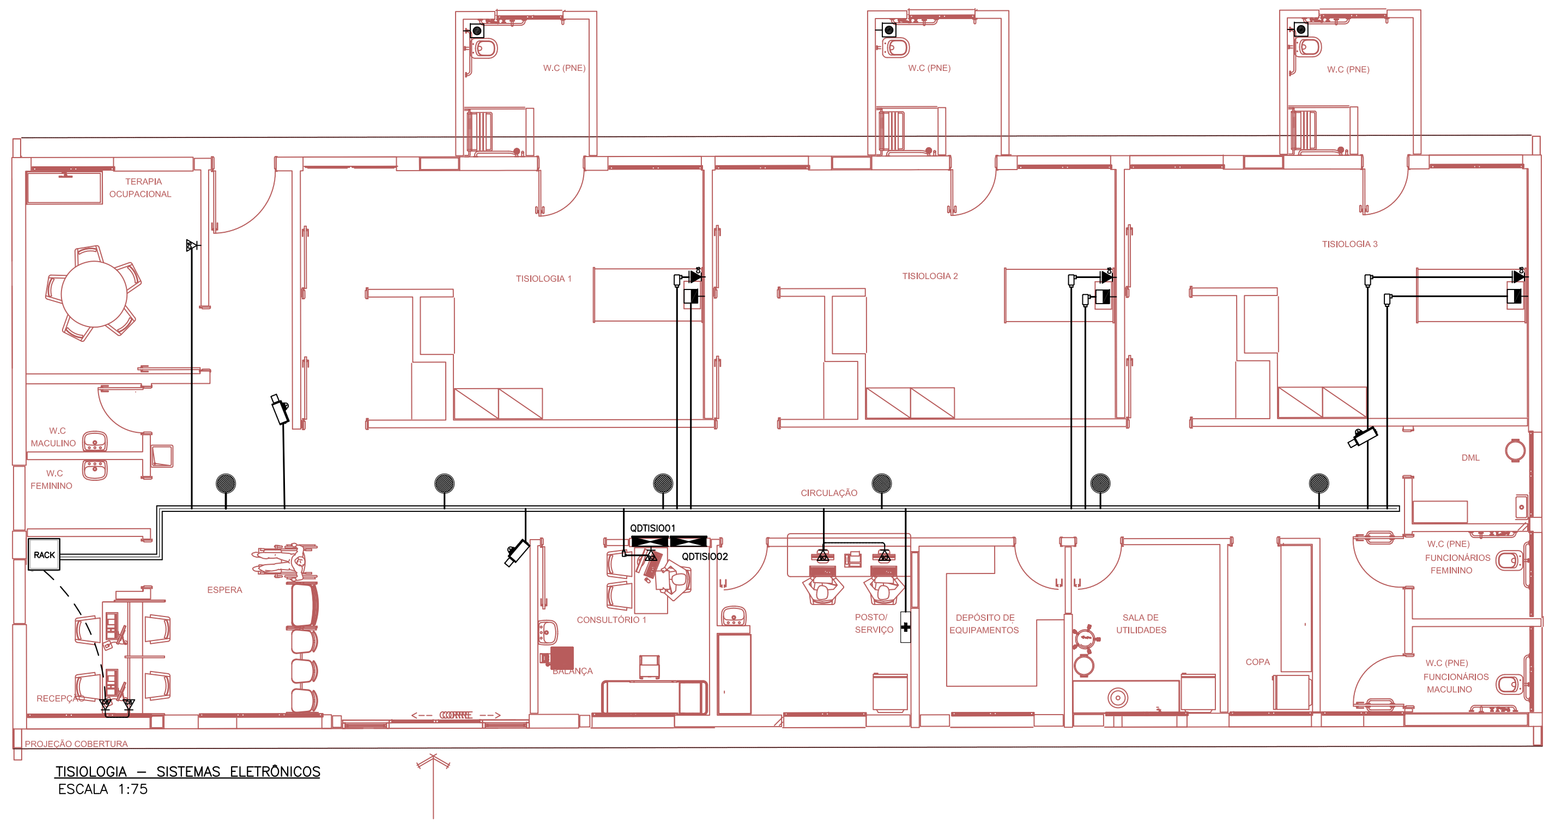

TISIOLOGIA – SISTEMAS ELETRÔNICOS
ESCALA 1:75

LEGENDA:

- QUADRO DE DISTRIBUIÇÃO DE ENERGIA INSTALAÇÃO DE EMBUTIR h=1,50m
- RACK DE PAREDE 12Us
- TOMADA ENERGIA ESTABILIZADA 110V,h=1,80m
- CONJUNTO DE 2 TOMADAS ENERGIA ESTABILIZADA/NO–BREAK 127V,h=0,40m
- RÉGUA HOSPITALAR COM 08 TOMADAS 127V + 2 TOMADAS 220V E 02 TOMADAS DE DADOS, CONFORME ORIENTAÇÃO DA SECRET. DA SAÚDE – ALIMENTAÇÃO ELETRICA ATRAVÉS DO SISTEMA I–T MÉDICO
- RÉGUA HOSPITALAR COM 03 TOMADAS 127V + 2 TOMADAS 220V E 1 TOMADA DE DADOS, CONFORME ORIENTAÇÃO DA SECRET. DA SAÚDE
- CENTRAL DE CHAMADA DE ENFERMAGEM
- ACIONADOR DE CHAMADA DE ENFERMAGEM
- CHAMADA DE ENFERMAGEM NA RÉGUA HOSPITALAR
- TOMADA RJ 45 EM CAIXA 4"X2" EMBUTIDA, h=0,40m
- CONJUNTO DE 2 TOMADAS RJ 45 EM CAIXA CAIXA 4"X2" EMBUTIDA, h=0,40m
- BOTÃO DE ACIONAMENTO DO ALARME DO DEFICIENTE FÍSICO
- ELETRODUTO DE AÇO GALVANIZADO APARENTE – ELÉTRICA
- ELETRODUTO DE AÇO GALVANIZADO APARENTE – LÓGICA ø1"
- ELETRODUTO DE PVC RÍGIDO EMBUTIDO NA PAREDE
- ELETRODUTO DE PVC RÍGIDO EMBUTIDO NO PISO (ELÉTRICA)
- ELETROCALHA 100X50mm PARA SISTEMAS ELETRÔNICOS
- ELETROCALHA 200X50mm PARA ENERGIA, COM SEPTO DIVISOR PARA ENERGIA NORMAL E NO–BREAK/SISTEMA I–T
- CAIXA DE PASSAGEM COM TAMPA PARAFUSADA 150mmX150mmX80mm, h=2,20m
- CAIXA PASSAGEM 4'X4" COM ESPELHO CEGO, h=0,40m

NOTAS:

1. CODIFICAÇÃO DE CORES DE CONDUTORES

   FASES: R–PRETO; S–BRANCO E T–VERMELHO.
   NEUTRO: AZUL.
   CONDUTOR DE ATERRAMENTO: VERDE OU VERDE/AMARELO
   RETORNO: MESMA COR DAS FASES
2. OS CONDUTORES DOS CIRCUITOS TERMINAIS DEVERÃO SER 750V LIVRES DE HALOGÊNIO, CONFORME NBR 13.248,SEÇÃO MÍNIMA 2,5mm2.
3. OS CONDULETES DEVERÃO SER SEM REBARBAS INTERNAS OU EXTERNAS, COM TAMPAS APARAFUSADAS E GAXETA PARA VEDAÇÃO.
4. ELETRODUTOS DE ENERGIA SEM INDICAÇÃO DE BITOLA SÃO Ø3/4" E LÓGICA Ø1"
5. PARA SEÇÃO NOMINAL DOS CONDUTORES VER FOLHA DIAGRAMA E TABELA DE CARGAS.
6. TODOS OS CIRCUITOS DEVERÃO SER IDENTIFICADOS ATRAVÉS DE ANILHAS PLÁSTICAS NAS ELETROCALHAS, INDICADO CABOS DE FORÇA E CIRCUITOS TERMINAIS (QUADRO E NÚMERO SEQUENCIAL DO CIRCUITO).

NOTAS

1. CONFERIR MEDIDAS NO LOCAL
2.
3.
4.
5.
6.

REV.	DESCRIÇÃO	RESPONSÁVEL	DATA
	AS BIULT		
	EMISSÃO INICIAL		

Projeto:
arkhitektón ASSOCIADOS
Tel./Fax: XXX (11) 4014.1025
E-mail: arkhitekton@arkhitekton.com.br
www.arkhitekton.com.br

Secretaria de Estado da Saúde

GOVERNO DO ESTADO SÃO PAULO

GRUPO TÉCNICO DE EDIFICAÇÕES
Av. Dr. Enéas Carvalho de Aguiar, nº.188, 3ºandar
São Paulo–SP Cep 05403–000
Tel. (11)3066 8420 Fax (11)3066 8482

UNIDADE	HOSP. ESTADUAL MANOEL DE ABREU
LOCAL	R. Salvador Filardi, 6–88 – Vila Rocha, Bauru – SP
REFERÊNCIA	PROJETO BASICO – TISIOLOGIA TOM.LEITOS/T.I E SIST.ELETRÔNICOS
	PLANTAS
CÓDIGO DO ESPAÇO	FOLHA HMA–ELE–18
ÁREA	ESCALA 1:75 DATA OUTUBRO/2017
ARQUIVO	HMA–ELE–18–TISIOLOGIA.DWG
DIRETOR DO E.T.E.	Arq. ADHEMAR DIZIOLI FERNANDES
AUTOR(ES) DO PROJETO	arq. CAMILO CHINGOTTE
COLABORADORES	