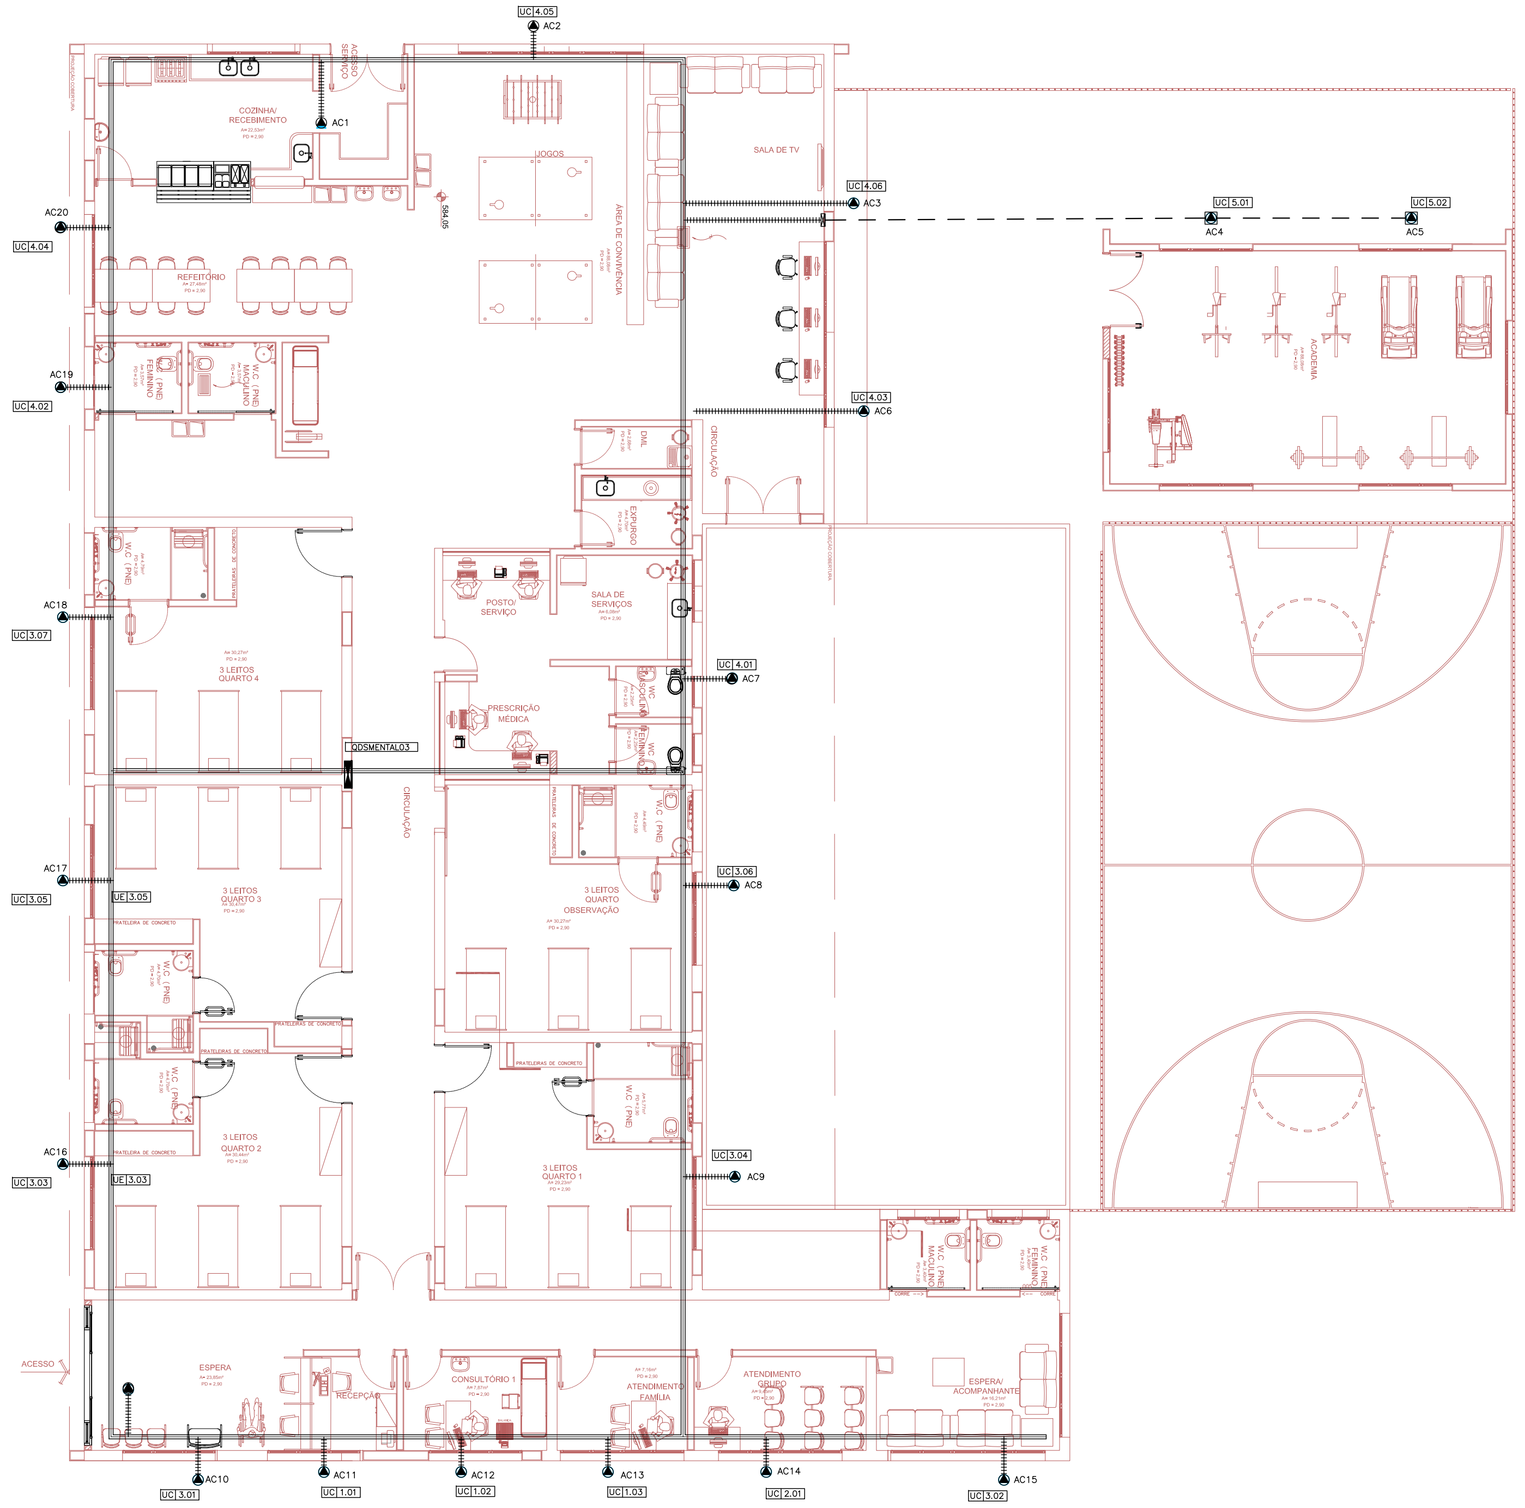

LEGENDA:

- PONTO DE FORÇA PARA AR CONDICIONADO EM CONDULETE INSTALADO NA LAJE DE COBERTURA DOS SANITÁRIOS OU LAJE OU EXTERNO
- ELETRODUTO FLEXÍVEL COM ALMA DE AÇO
- ELETROCALHA 100X50mm PARA ENERGIA
- ELETROCALHA DE PVC RÍGIDO EMBUTIDO NO PISO

NOTAS:

1. CODIFICAÇÃO DE CORES DE CONDUTORES

   FASES: R–PRETO; S–BRANCO E T–VERMELHO.
   NEUTRO: AZUL
   CONDUTOR DE ATERRAMENTO: VERDE OU VERDE/AMARELO
   RETORNO: MESMA COR DAS FASES

2. OS CONDUTORES DOS CIRCUITOS TERMINAIS DEVERÃO SER 750V LIVRES DE HALOGÊNIO, CONFORME NBR 13.248,SEÇÃO MÍNIMA 2,5mm2.

3. OS CONDULETES DEVERÃO SER SEM REBARBAS INTERNAS OU EXTERNAS, COM TAMPAS APARAFUSADAS E GAXETA PARA VEDAÇÃO.

4. ELETRODUTOS DE ENERGIA SEM INDICAÇÃO DE BITOLA SÃO Ø3/4".

5. PARA SEÇÃO NOMINAL DOS CONDUTORES VER FOLHA DIAGRAMA E TABELA DE CARGAS.

6. TODOS OS CIRCUITOS DEVERÃO SER IDENTIFICADOS ATRAVÉS DE ANILHAS PLÁSTICAS NAS ELETROCALHAS, INDICADO CABOS DE FORÇA E CIRCUITOS TERMINAIS (QUADRO E NÚMERO SEQUENCIAL DO CIRCUITO).

7. O CAMINHAMENTO DOS ELETRODUTOS DE ELÉTRICA DEVERÁ SEGUIR PARALELO AO DO SISTEMA FRIGORÍGENO.

NOTAS

1. CONFERIR MEDIDAS NO LOCAL
2.
3.
4.
5.
6.

REV.	DESCRIÇÃO	RESPONSÁVEL	DATA
	AS BIULT		
	EMISSÃO INICIAL		

Projeto:
arkhitektōn ASSOCIADOS
Tel./Fax: XXX (11) 40141025
E-mail: arkhitekton@arkhitekton.com.br
www.arkhitekton.com.br

Secretaria de Estado da Saúde

GOVERNO DO ESTADO SÃO PAULO

GRUPO TÉCNICO DE EDIFICAÇÕES

Av. Dr. Enéas Carvalho de Aguiar, nº.188, 3ºandar
São Paulo-SP Cep 05403-000
Tel. (11)3066 8420 Fax (11)3066 8482

UNIDADE: HOSP. ESTADUAL MANOEL DE ABREU
ENDEREÇO: R. Salvador Filardi, 6–88 – Vila Rocha, Bauru – SP
REFERÊNCIA: SAÚDE MENTAL

ALIM.SIST. CLIMATIZAÇÃO

CÓDIGO DO ESPÍTIO	FOLHA
	ELE–23
ÁREA	ESCALA: 1:100
	DATA: OUTUBRO/2017

ARQUIVO: HMA–ELE–00–NNNNNNNNN.DWG
COLABORADORES

DIRETOR DO D.T.E.: Arq. ADHEMAR DIZIOLI FERNANDES
AUTORES DO PROJETO: Arq. CAMILÓ CHINGOTTE