


DESCRIÇÃO DOS EQUIPAMENTOS :

- Código / Descrição:
- TSMC7500KS Transformador de separação a seco, cont. autom. NBR e IEC (42) IEC 60552 Isolante classe H sendo potência 7,5kVA para 60 Hz e tensão primária 220V e secundária 230V/480V e 1 transform. PTC 120°C com óleo mineral com bobina para transmissor e ligação para supervisão da temperatura.
 - TSMC7500TS Transformador de separação a seco, cont. autom. NBR e IEC (42) IEC 60552 Isolante classe H sendo potência 7,5kVA para 60 Hz e tensão primária 220V e secundária 230V/480V e 1 transform. PTC 120°C com óleo mineral com bobina para transmissor e ligação para supervisão da temperatura.
 - PSM4232 DSI Dispositivo Supervisor de sobretensão e DST Dispositivo Supervisor do Transformador (sarga e temperatura). Fuso de proteção com NBR1534 e IEC61588 Medição de fuga em CA e CC conforme norma A (nominal) IEC61588 de medição 500.
 - TCI 51-69E A Transformador de corrente 6kVA 5 A
 - STV2 Transformador de corrente com corrente secundária em mA.
 - RSE Amperímetro de alarme.

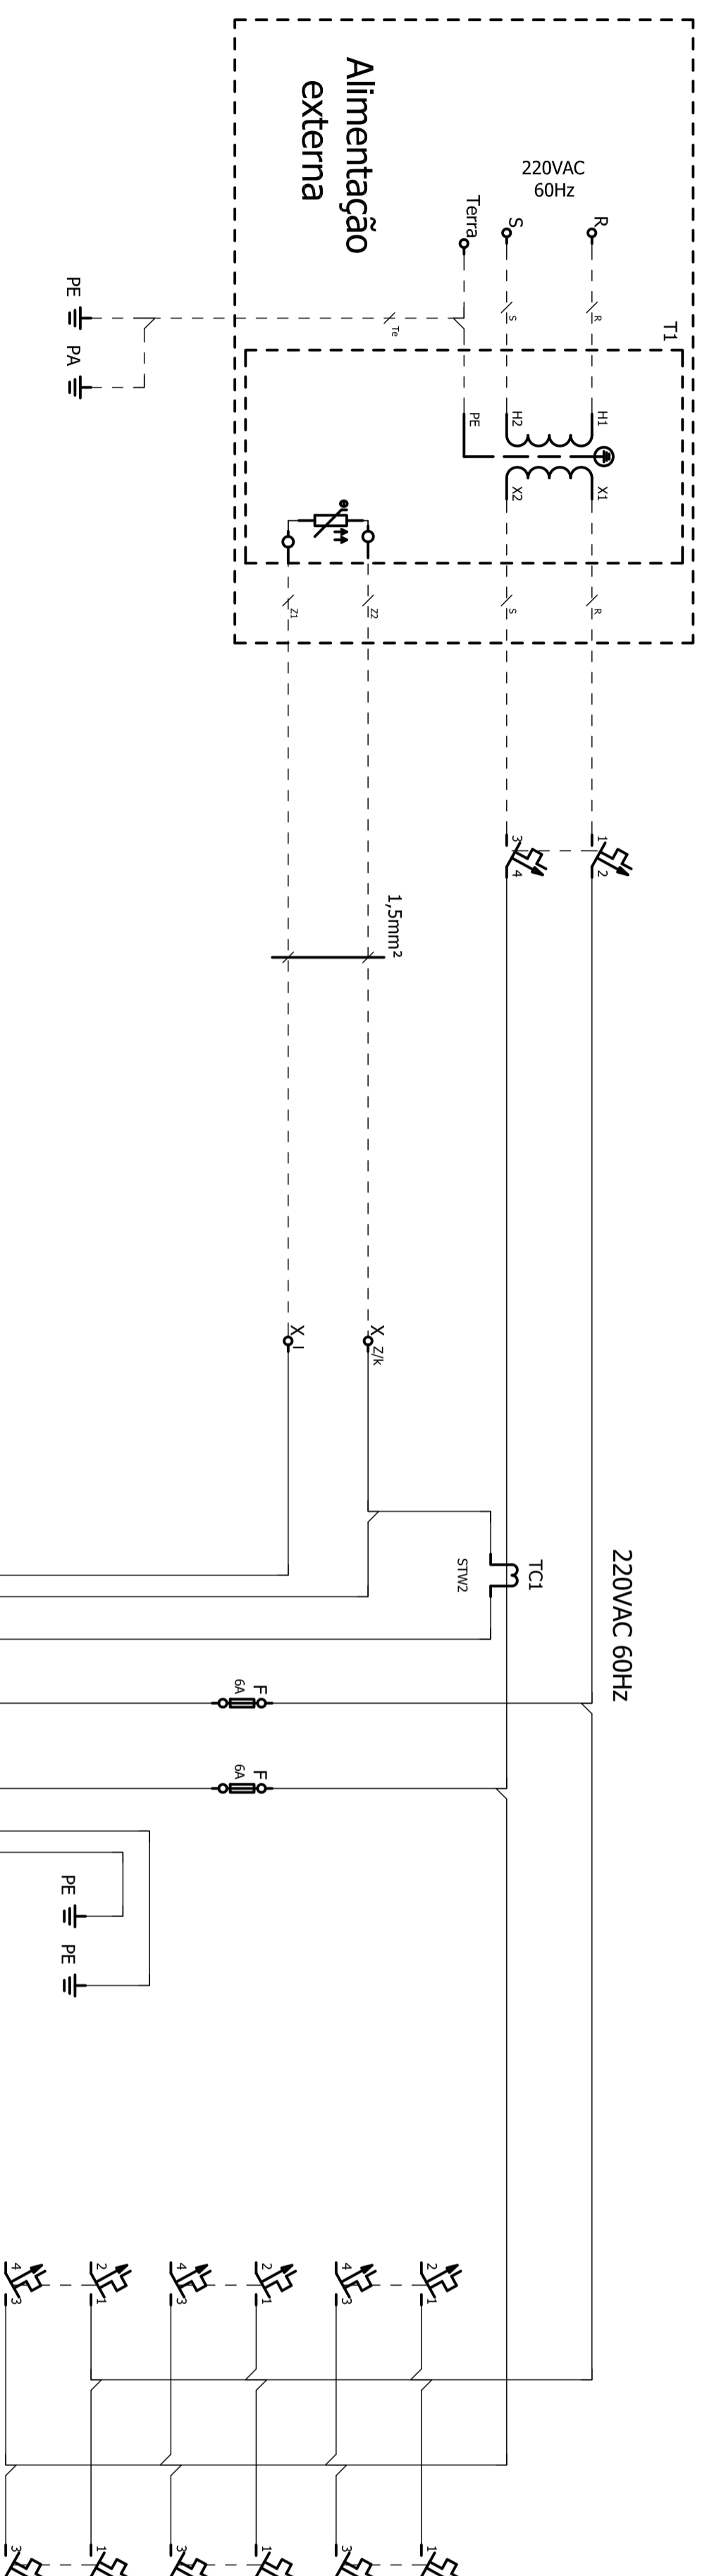

NOTAS:

- 1 - O SISTEMA I-T SERÁ UTILIZADO EM 10 LETOS NA UNIDADE 1, CONFORME FOLHA HMA-ELE-16.
- 2 - A QUANTIDADE DE TOMADAS NAS REGIÕES HOSPITALARES FOI CONFORME ORIENTAÇÃO DA SECRETARIA DA SAÚDE, TENDO POR BASE O CADERNO DE ESPECIFICAÇÕES DE REGIUS DO HOSPITAL DE ITANHÉM.
- 3 - FOI CONSIDERADO 1500VA POR LETO, SENDO 2 TOMADAS 220V E 8 TOMADAS 127V. PARA A TENSÃO 127V TEMOS 8X150W X 10 LETOS = 120000VA = 2 TRANSFORMADORES DE 7500VA PARA A TENSÃO 220V TEMOS 2X150W X 10 LETOS = 30000VA = 1 TRANSFORMADOR DE 7500VA COM 1 QUADROS DE SUPERVISÃO 220V.

NOTAS

1. CONFERIR MEDIDAS NO LOCAL
- 2.
- 3.
- 4.
- 5.
- 6.

REV.	DESCRIÇÃO	RESPONSÁVEL	DATA



Secretaria de Estado da Saúde

GOVERNO DO ESTADO SÃO PAULO

HOSP. ESTADUAL MANOEL DE ABRÉU
 R. Salvador Figueira, 6-88 - Vila Realista, Bauri - SP

GRUPO TÉCNICO DE EDIFICAÇÕES

PROJETO BÁSICO

UNIDADE 1

DIAGRAMA BÁSICO SISTEMA I-T

Av. Dr. Edésio Carneiro de Aguiar, nº.188, Yandê
 São Paulo-SP Cep. 05403-000
 Tel. (11)3591 5400 Fax. (11)3591 5482

Arq. ADEMAR DIZIQU FERNANDES
 DR. CÂMLIO CHINGOTTI

EL-E-31/31
 00/UBRO/2017