

TABELA DE PORTAS 2º E 3º PAVIMENTO

SÍMBOLO	DIMENSÕES	CARACTERÍSTICAS	MATERIALIZACABAMENTO
P80	0,80 x 2,10	PORTA DE GIRO	PORTA LISA EM MADEIRA E BATEINTE COM REFORÇO METÁLICO. COR A DEFINIR.
P90	0,90 x 2,10	PORTA DE GIRO	PORTA LISA EM MADEIRA E BATEINTE COM REFORÇO METÁLICO. COR A DEFINIR.
P90V	0,90 x 2,10	PORTA DE GIRO	PORTA LISA EM MADEIRA E BATEINTE COM REFORÇO METÁLICO. E COM VISOR. COR A DEFINIR.
P100	0,90 x 2,10	PORTA DE GIRO	PORTA EM VIDRO E ESTRUTURA METÁLICA COM PINTURA ELETROSTÁTICA. COR A DEFINIR.
P200	0,90 x 2,10	PORTA DE GIRO	PORTA DE MADEIRA E BATEINTE COM REFORÇO METÁLICO. COM BARRA HORIZONTAL E PROTEÇÃO INFERIOR BORDO ARRIBADO. COR A DEFINIR.
P100V	1,00 x 2,10	PORTA DE GIRO	PORTA LISA EM MADEIRA E BATEINTE COM REFORÇO METÁLICO. COR A DEFINIR.
P110	1,00 x 2,10	PORTA DE GIRO	PORTA EM ALUMÍNIO ANODIZADO TIPO VENEZIANA COM PINTURA ELETROSTÁTICA. COR A DEFINIR.
P210	1,10 x 2,10	PORTA DE GIRO	PORTA TIPO CORTA-FOGO
P10	1,20 x 2,10	PORTA DE GIRO	PORTA LISA EM MADEIRA E BATEINTE COM REFORÇO METÁLICO. COR A DEFINIR.
P120	1,20 x 2,10	PORTA DE GIRO	PORTA LISA EM MADEIRA E BATEINTE COM REFORÇO METÁLICO. E COM VISOR. COR A DEFINIR.
P190	1,60 x 2,10	PORTA DE GIRO DUPLA	PORTA LISA EM MADEIRA E BATEINTE COM REFORÇO METÁLICO. E COM VISOR. COR A DEFINIR.
P210V	2,10 x 2,10	PORTA DE GIRO DUPLA	PORTA LISA EM MADEIRA E BATEINTE COM REFORÇO METÁLICO. E COM VISOR. COR A DEFINIR.

OBSERVAÇÃO
 1) PREVER PROTEÇÃO METÁLICA NA PARTE INFERIOR DAS PORTAS DE MADEIRA, COM ATE 10% MENOS 40 CM DE ALTURA.
 2) TODAS AS PORTAS EM MADEIRA DEVEM TER ENCARCAMENTO TIPO "V" EM AÇO INOX.
 3) TODAS AS MEDIDAS DEVEM SER CONFERIDAS NO LOCAL, PREVIAMENTE À EXECUÇÃO.

TABELA DE ACABAMENTOS

ACABAMENTO	PISO	RODAPE	PAREDE	TETO
A	GRANITO 60X60CM	GRANITO 60X60cm - H=10CM	PAREDE PINTURA ACRILICA HOSPITALAR	FORRO DE GESSO FIXO COM PINTURA LATEX PVA
B	GRANITO 60X60CM	GRANITO 60X60cm - H=10CM	PAREDE PINTURA ACRILICA HOSPITALAR	FORRO REMOVÍVEL DE GESSO ACANTONADO REVESTIDO COM PELÍCULA DE PVC
C	PORCELANATO RETIFICADO 60X60CM	PORCELANATO 30X60CM ATÉ O FORRO	PAREDE PINTURA ACRILICA HOSPITALAR	FORRO DE GESSO FIXO COM PINTURA LATEX PVA
D	GRANILITE EM PLACAS 60X60CM	GRANILITE EM PLACAS HI-TOM	LAMINADO MELAMINADO DE O BATEMANTAS - PAREDE PINTURA ACRILICA HOSPITALAR ATÉ O FORRO	FORRO DE GESSO FIXO COM PINTURA LATEX PVA
E	GRANILITE EM PLACAS 60X60CM	GRANILITE EM PLACAS HI-TOM	PAREDE PINTURA ACRILICA HOSPITALAR	FORRO REMOVÍVEL DE GESSO ACANTONADO REVESTIDO COM PELÍCULA DE PVC
F	GRANILITE EM PLACAS 60X60CM	GRANILITE EM PLACAS HI-TOM	PAREDE PINTURA EPOXI	FORRO DE GESSO FIXO COM PINTURA LATEX PVA
G	GRANILITE EM PLACAS 60X60CM	GRANILITE EM PLACAS HI-TOM	PAREDE REVESTIDA EM FORMICA	FORRO DE GESSO FIXO COM PINTURA LATEX PVA
H	GRANILITE EM PLACAS 60X60CM	GRANILITE EM PLACAS HI-TOM	PAREDE MASSA BASTADA + PINTURA ACRILICA HOSPITALAR	FORRO DE GESSO FIXO COM PINTURA LATEX PVA
I	VINÍLICO EM MANTA CONDUZIVA	VINÍLICO EM MASSA CONDUZIVA HI-TOM	PAREDE REVESTIDA EM FORMICA	FORRO DE GESSO FIXO COM PINTURA LATEX PVA
J	VINÍLICO EM REGUAS	VINÍLICO EM REGUAS HI-TOM	PAREDE PINTURA ACRILICA HOSPITALAR	FORRO DE GESSO FIXO COM PINTURA LATEX PVA
K	DERMATO EXTRUDADO ALTA RESISTÊNCIA	-	PORCELANATO 30X60CM ATÉ O FORRO	FORRO DE GESSO FIXO COM PINTURA LATEX PVA
L	GRANITO 60X60CM	GRANITO 60X60cm - H=10CM	PAREDE REVESTIDA EM FORMICA	FORRO DE GESSO FIXO COM PINTURA LATEX PVA
M	CARPETE	CARPETE	PAREDE REVESTIDA EM FORMICA	FORRO ACÓSTICO
N	CIMENTO DESEMPENHADO PRISADO	CIMENTO DESEMPENHADO PRISADO	PAREDE PINTURA ACRILICA	PINTURA ACRILICA SOB LAJE
O	GRANILITE EM PLACAS 60X60CM	GRANILITE EM PLACAS HI-TOM	PAREDE REVESTIDA EM FORMICA	FORRO REMOVÍVEL DE GESSO ACANTONADO REVESTIDO COM PELÍCULA DE PVC

OBSERVAÇÃO
 1) PREVER PERSIANA EMBUTIDA NAS ESQUADRIAS INDICADAS.
 2) TODAS AS MEDIDAS DEVEM SER CONFERIDAS NO LOCAL, PREVIAMENTE À EXECUÇÃO.

TABELA DE ESQUADRIAS

Indicação das medidas em placas, além o comprimento / altura

SÍMBOLO	DIMENSÕES	CARACTERÍSTICAS	MATERIALIZACABAMENTO
CA1	vide desenho técnico	CAIXILHO FIXO COM PERSIANA EMBUTIDA	ESQUADRIA METALHA EM ALUMÍNIO ANODIZADO COM PINTURA ELETROSTÁTICA. COR A DEFINIR. E VIDRO LAMINADO 8mm.
CA2	vide desenho técnico	FACHADA VENTILADA	REVESTIMENTO METÁLICO TIPO AÇM. COR A DEFINIR.
CA3	vide desenho técnico	CAIXILHO TIPO VENEZIANA	ESQUADRIA METALHA EM ALUMÍNIO ANODIZADO COM PINTURA ELETROSTÁTICA. COR A DEFINIR.
CA4	vide desenho técnico	CAIXILHO FIXO E MAXIMAR	ESQUADRIA METALHA EM ALUMÍNIO ANODIZADO COM PINTURA ELETROSTÁTICA. COR A DEFINIR. E VIDRO LAMINADO 8mm.
CA5	vide desenho técnico	CAIXILHO FIXO COM PELÍCULA REFLETIVA	ESQUADRIA METALHA EM ALUMÍNIO ANODIZADO COM PINTURA ELETROSTÁTICA. COR A DEFINIR. E VIDRO LAMINADO 8mm.

OBSERVAÇÃO
 1) PREVER PERSIANA EMBUTIDA NAS ESQUADRIAS INDICADAS.
 2) TODAS AS MEDIDAS DEVEM SER CONFERIDAS NO LOCAL, PREVIAMENTE À EXECUÇÃO.

LEGENDA ARQUITETURA


- ALVENARIA EXTERNA ESPESSURA ACABADA 17 CM
- ESTRUTURA
- ESQUADRIA (VER TABELA DE ESQUADRIAS PARA ESPECIFICAÇÕES)
- BATE-MACA CORRIMÃO FIXADO JUNTO A PAREDE
- REVESTIMENTO SOBRE BACALDA DO LAVATÓRIO EM FORMICA

LEGENDA/ABREVIÇÕES

- * AMBIENTE ATENDIDO COM VENTILAÇÃO/OU EXAUSTÃO MECÂNICA
- AMBIENTE CLIMATIZADO
- BANCADELA DE AÇO INOX
- BANCADELA DE MADEIRA REVESTIDA COM FORMICA
- BANCADELA DE GRANITO
- BANCADELA DE RESINA SÓLIDO MINERAL (CORIAN)
-
- BATE-MACA EM PVC
-
- FÓRMICA SOBRE BANCADELA DO LAVATÓRIO

NOTAS

1. CONFERIR MEDIDAS NO LOCAL
2. MEDIDAS EM METRO, EXCETO ONDE INDICADO.
3. AS ALVENARIAS SERÃO COTADAS NO OSSO.
- 4.
- 5.
- 6.
- 7.
- 8.
- 9.
- 10.
- 11.

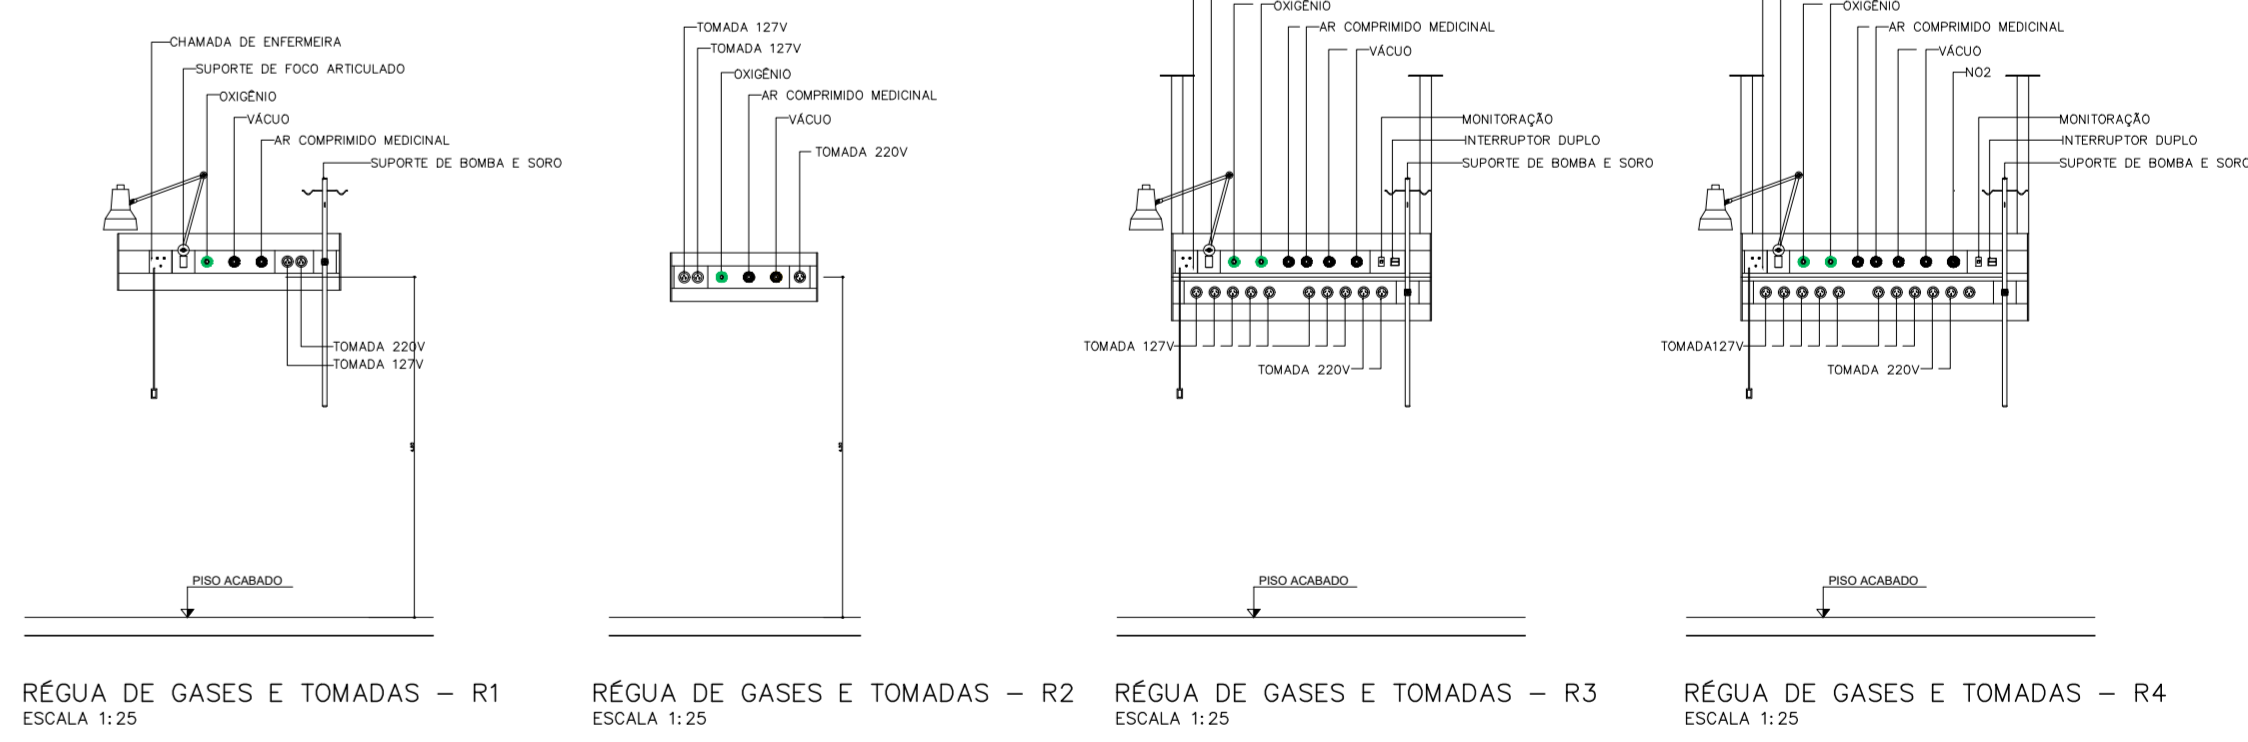

GOVERNO DO ESTADO DE SÃO PAULO
Secretaria de Estado da Saúde

GRUPO TÉCNICO DE EDIFICAÇÕES

HOSPITAL ESTADUAL DO ALTO NOROESTE
 BLOCO GABRIEL MELHADO - SP 461 - BIRGUI - SP

PROJETO BÁSICO DE ARQUITETURA

ARQ/04

17/06

JUNHO/2024

Av. Dr. Enéas Gonçalves de Aguiar, nº 188, 3º andar
 São Paulo-SP - Cep 05423-000
 Tel. (11)3066 8660 Fax (11)3066 8482

PROJETO DE ARQUITETURA
 Eng.º CAJALDO LUIS BRAGA
 Eng.º CAJALDO LUIS BRAGA
 Arq. CAMILLO CHINGOTTE / Arq. JESSICA A. OLIVEIRA