



TABELA DE PORTAS 2º E 3º PAVIMENTO

SÍMBOLO	DIMENSÕES	CARACTERÍSTICAS	MATERIAIS/ACABAMENTO
P80	0,80 x 2,10	PORTA DE GIRO	PORTA LISA EM MADEIRA E BATEANTE COM REFORÇO METÁLICO. COR A DEFINIR.
P90	0,90 x 2,10	PORTA DE GIRO	PORTA LISA EM MADEIRA E BATEANTE COM REFORÇO METÁLICO. COR A DEFINIR.
P90V	0,90 x 2,10	PORTA DE GIRO	PORTA LISA EM MADEIRA E BATEANTE COM REFORÇO METÁLICO. E COM VISOR. COR A DEFINIR.
P100	0,90 x 2,10	PORTA DE GIRO	PORTA LISA EM MADEIRA E BATEANTE COM REFORÇO METÁLICO. E COM VISOR. COR A DEFINIR.
P100V	0,90 x 2,10	PORTA DE GIRO	PORTA LISA EM MADEIRA E BATEANTE COM REFORÇO METÁLICO. E COM VISOR. COR A DEFINIR.
P110	1,00 x 2,10	PORTA DE GIRO	PORTA LISA EM MADEIRA E BATEANTE COM REFORÇO METÁLICO. E COM VISOR. COR A DEFINIR.
P110V	1,00 x 2,10	PORTA DE GIRO	PORTA LISA EM MADEIRA E BATEANTE COM REFORÇO METÁLICO. E COM VISOR. COR A DEFINIR.
P120	1,20 x 2,10	PORTA DE GIRO	PORTA LISA EM MADEIRA E BATEANTE COM REFORÇO METÁLICO. E COM VISOR. COR A DEFINIR.
P120V	1,20 x 2,10	PORTA DE GIRO	PORTA LISA EM MADEIRA E BATEANTE COM REFORÇO METÁLICO. E COM VISOR. COR A DEFINIR.
P130	1,30 x 2,10	PORTA DE GIRO	PORTA LISA EM MADEIRA E BATEANTE COM REFORÇO METÁLICO. E COM VISOR. COR A DEFINIR.
P130V	1,30 x 2,10	PORTA DE GIRO	PORTA LISA EM MADEIRA E BATEANTE COM REFORÇO METÁLICO. E COM VISOR. COR A DEFINIR.

1) PREVER PROTEÇÃO METÁLICA NA PARTE INFERIOR DAS PORTAS DE MADEIRA, COM ATE 10% DE ALTURA.
 2) TODAS AS PORTAS EM MADEIRA DEVEM TER ENCAIXAMENTO TIPO "V" EM AÇO INOX.
 3) TODAS AS MEDIDAS DEVEM SER CONFERIDAS NO LOCAL, PREVIAMENTE À EXECUÇÃO.

TABELA DE ACABAMENTOS

ACABAMENTO	PISO	RODAPÉ	PAREDE	TETO
A	GRANITO 60X60CM	GRANITO 60X60CM - H=10CM	PAREDE FINTURA ACRILICA HOSPITALAR	FORRO DE GESSO FIXO COM PINTURA LATEX PVA
B	GRANITO 60X60CM	GRANITO 60X60CM - H=10CM	PAREDE FINTURA ACRILICA HOSPITALAR	FORRO REMOVÍVEL DE GESSO ACARTONADO REVESTIDO COM PELÍCULA DE PVC
C	PORCELANATO RETIFICADO 60X60CM	PORCELANATO 30X30CM ATÉ O FORRO	PORCELANATO 30X30CM ATÉ O FORRO	FORRO DE GESSO FIXO COM PINTURA LATEX PVA
D	GRANILITE EM PLACAS 60X60CM	GRANILITE EM PLACAS H=7CM	PAREDE FINTURA ACRILICA HOSPITALAR	FORRO DE GESSO FIXO COM PINTURA LATEX PVA
E	GRANILITE EM PLACAS 60X60CM	GRANILITE EM PLACAS H=7CM	PAREDE FINTURA ACRILICA HOSPITALAR	FORRO REMOVÍVEL DE GESSO ACARTONADO REVESTIDO COM PELÍCULA DE PVC
F	GRANILITE EM PLACAS 60X60CM	GRANILITE EM PLACAS H=7CM	PAREDE FINTURA EPOXI	FORRO DE GESSO FIXO COM PINTURA LATEX PVA
G	GRANILITE EM PLACAS 60X60CM	GRANILITE EM PLACAS H=7CM	PAREDE REVESTIDA EM FÓRMICA	FORRO DE GESSO FIXO COM PINTURA LATEX PVA
H	GRANILITE EM PLACAS 60X60CM	GRANILITE EM PLACAS H=7CM	PAREDE MASSA BASTADA + PINTURA ACRILICA HOSPITALAR	FORRO DE GESSO FIXO COM PINTURA LATEX PVA
I	VÍLICO EM MANTA CONDUZIVA	VÍLICO EM MASSA CONDUTIVA H=7CM	PAREDE REVESTIDA EM FÓRMICA	FORRO DE GESSO FIXO COM PINTURA LATEX PVA
J	VÍLICO EM REGUAS	VÍLICO EM REGUAS H=7CM	PAREDE FINTURA ACRILICA HOSPITALAR	FORRO DE GESSO FIXO COM PINTURA LATEX PVA
K	DERMAMO EXTRUDADO ALTA RESISTÊNCIA	FORRO DE GESSO FIXO COM PINTURA LATEX PVA	FORRO DE GESSO FIXO COM PINTURA LATEX PVA	FORRO DE GESSO FIXO COM PINTURA LATEX PVA
L	GRANITO 60X60CM	GRANITO 60X60CM - H=10CM	PAREDE REVESTIDA EM FÓRMICA	FORRO DE GESSO FIXO COM PINTURA LATEX PVA
M	CARPETE	CARPETE	PAREDE REVESTIDA EM FÓRMICA	FORRO ACUSTICO
N	CIMENTO DESEMPENADO PRATADO	CIMENTO DESEMPENADO PRATADO	PAREDE FINTURA ACRILICA	PINTURA ACRILICA SOB LAJE
O	GRANILITE EM PLACAS 60X60CM	GRANILITE EM PLACAS H=7CM	PAREDE REVESTIDA EM FÓRMICA	FORRO REMOVÍVEL DE GESSO ACARTONADO REVESTIDO COM PELÍCULA DE PVC

1) PREVER PERSIANA EMBUTIDA NAS ESQUADRIAS INDICADAS.
 2) TODAS AS MEDIDAS DEVEM SER CONFERIDAS NO LOCAL, PREVIAMENTE À EXECUÇÃO.

TABELA DE ESQUADRIAS

Indicação das medidas em greide: *altura x comprimento - perfil*

SÍMBOLO	DIMENSÕES	CARACTERÍSTICAS	MATERIAIS/ACABAMENTO
CA01	1,70 x 2,10	CANALHO FIXO COM PERSIANA EMBUTIDA	ESQUADRIA METALICA EM ALUMINIO ANODIZADO COM PINTURA ELETROSTÁTICA. COR A DEFINIR. E VERO LAMINADO 8mm.
CA02	1,70 x 2,10	FACHADA VENTILADA	REVESTIMENTO METALICO TIPO AÇAO COR A DEFINIR
CA03	1,70 x 2,10	CANALHO TIPO VENEZIANA	ESQUADRIA METALICA EM ALUMINIO ANODIZADO COM PINTURA ELETROSTÁTICA. COR A DEFINIR.
CA04	1,70 x 2,10	CANALHO FIXO E MODULAR	ESQUADRIA METALICA EM ALUMINIO ANODIZADO COM PINTURA ELETROSTÁTICA. COR A DEFINIR. E VERO LAMINADO 8mm.
CA05	1,70 x 2,10	CANALHO FIXO COM PELÍCULA REFLETIVA	ESQUADRIA METALICA EM ALUMINIO ANODIZADO COM PINTURA ELETROSTÁTICA. COR A DEFINIR. E VERO LAMINADO 8mm.

OBSERVAÇÃO:
 1) PREVER PERSIANA EMBUTIDA NAS ESQUADRIAS INDICADAS.
 2) TODAS AS MEDIDAS DEVEM SER CONFERIDAS NO LOCAL, PREVIAMENTE À EXECUÇÃO.


LEGENDA ARQUITETURA

- ALVENARIA EXTERNA ESPESURA ACABADA 17 CM
- ESTRUTURA
- ESQUADRIA (VER TABELA DE ESQUADRIAS PARA ESPECIFICAÇÕES)
- BATE-MACAS CORRIDA FIXADO À PAREDE
- REVESTIMENTO SOBRE BANCADA OU LAVATÓRIO EM FÓRMICA

LEGENDA/ ABREVIÇÕES

- AMBIENTE ATENDIDO COM VENTILAÇÃO/OU EXAUSTÃO MECÂNICA
- AMBIENTE CLIMATIZADO
- BANCADA DE AÇO INOX
- BANCADA DE MADEIRA REVESTIDA COM FÓRMICA
- BANCADA DE GRANITO
- BANCADA DE RESINA SÓLIDO MINERAL (CORIAN)
- BATE-MACA TIPO CORRIDA EM PVC
- BATE-MACA EM PVC
- FÓRMICA SOBRE BANCADA OU LAVATÓRIO

- NOTAS**
1. CONFERIR MEDIDAS NO LOCAL
 2. MEDIDAS EM METRO, EXCETO ONDE INDICADO.
 3. AS ALVENARIAS SERÃO COTADAS NO OSSO.
 - 4.
 - 5.
 - 6.
 - 7.
 - 8.
 - 9.
 - 10.
 - 11.

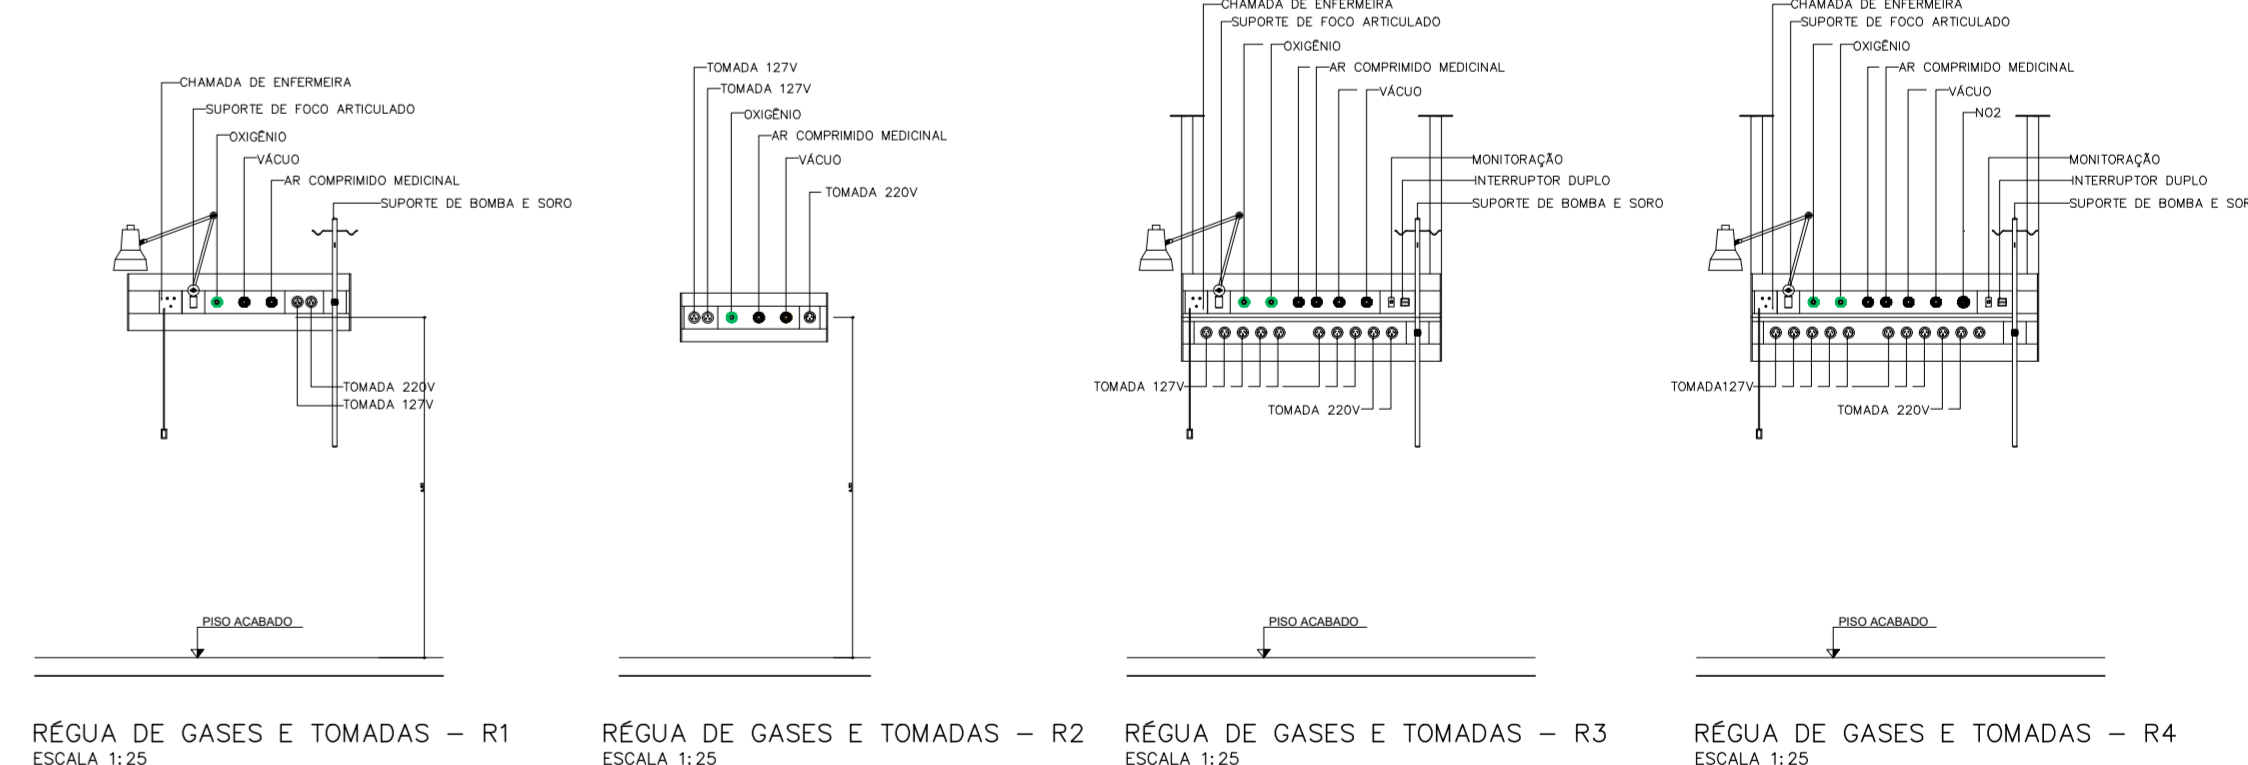

0 EMISSÃO INICIAL
 REV. DESCRIÇÃO
 C.C
 DEZ/2023
 RESPONSÁVEL DATA

GOVERNO DO ESTADO DE SÃO PAULO
Secretaria de Estado da Saúde

GRUPO TÉCNICO DE EDIFICAÇÕES

HOSPITAL ESTADUAL DO ALTO NOROESTE
 R. JOYÇA GABRIEL MELHADO - SP 461 - BIRIGUI - SP
 BLOCO 1 - 4º PAVIMENTO
 PLANTA BAIXA

PROJETO BÁSICO DE ARQUITETURA

ARQ/05
 JUNHO/2024

Av. Dr. Enéas Carvalho de Aguiar, nº 188, 3º andar
 São Paulo-SP - Cep: 05423-000
 Tel: (11)3066 8660 Fax: (11)3066 8482

PROJ. REV. 1/2024
 PROJ. ORÇ. 1/2024
 PROJ. EXEC. 1/2024
 PROJ. EXEC. 2/2024
