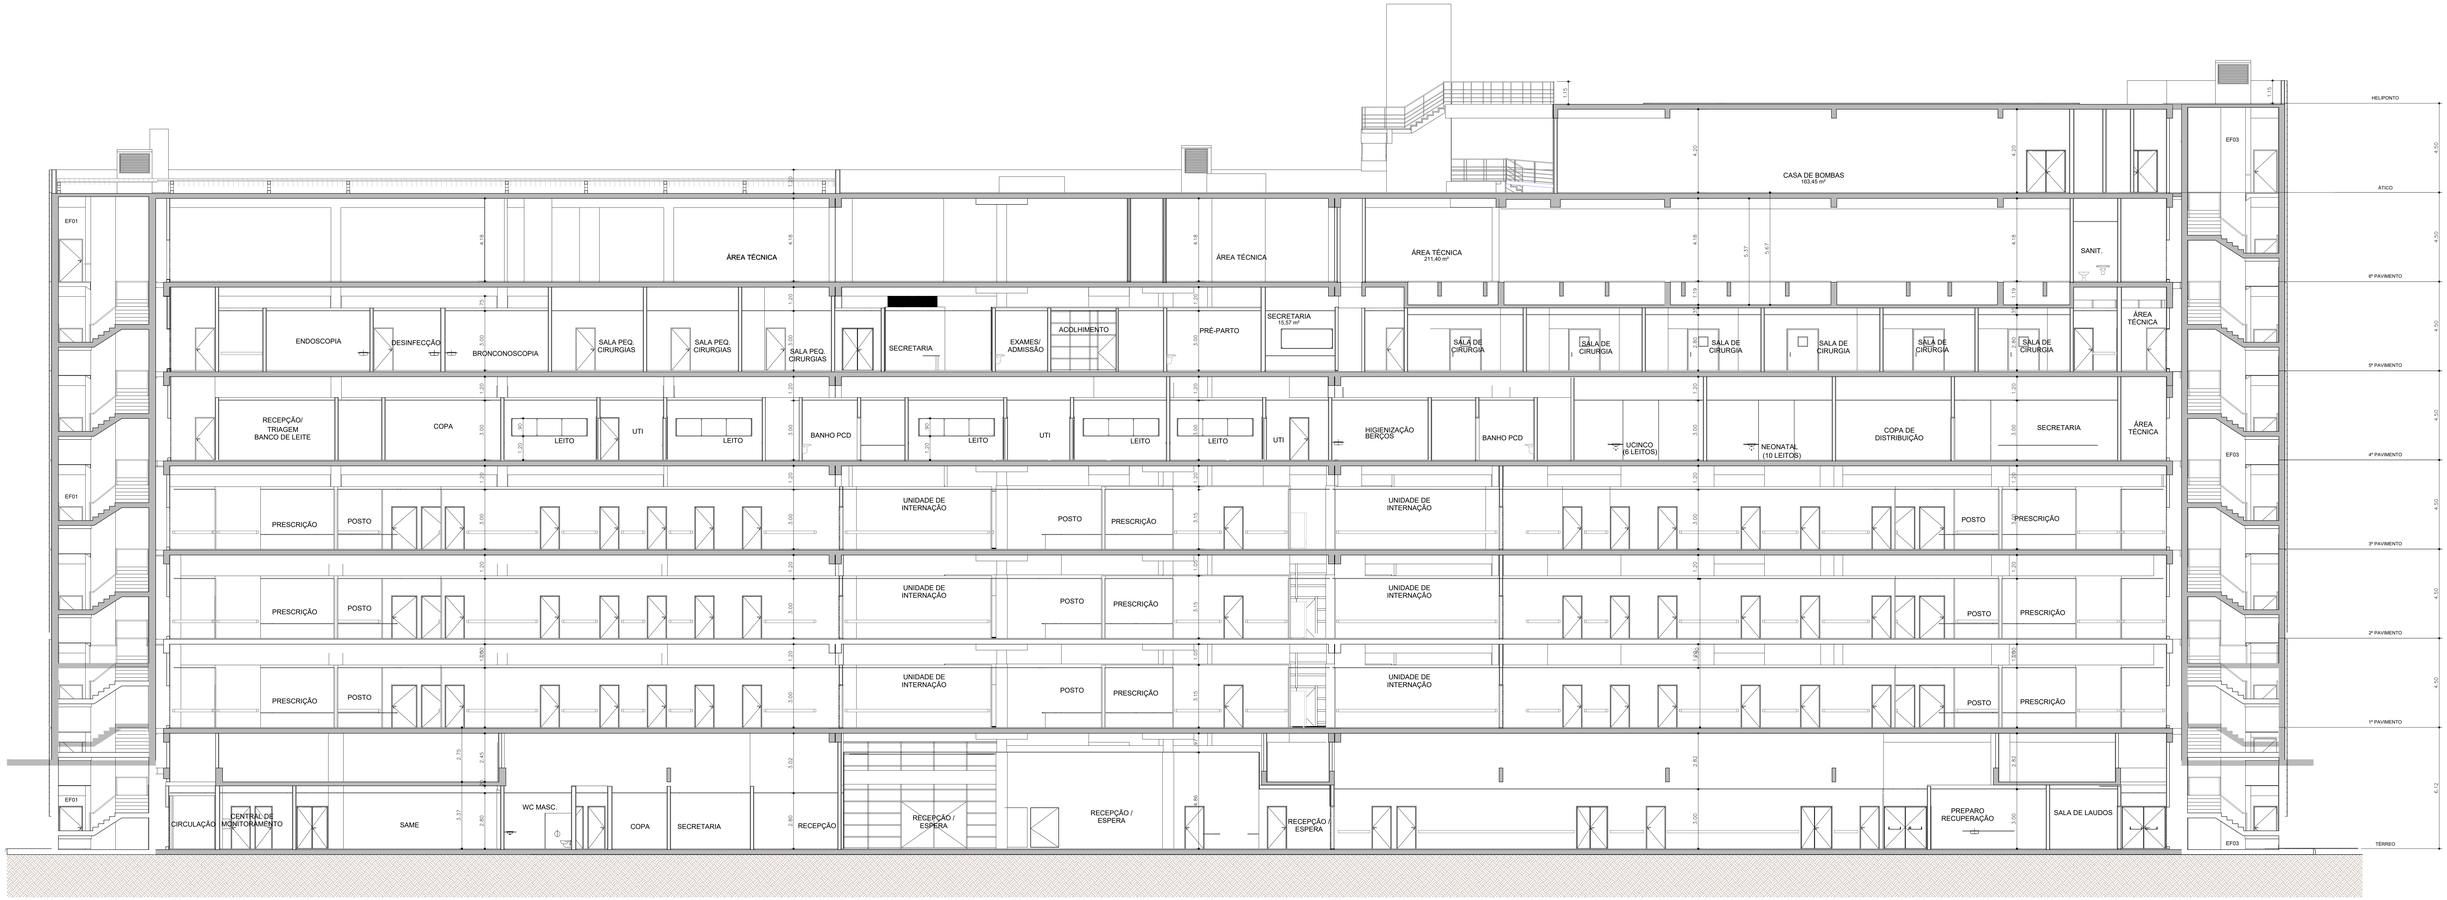

REV.	DESCRIÇÃO	RESPONSÁVEL	DATA
0	EMISSÃO INICIAL	C.C	DEZ/2023

NOTAS

1. CONFERIR MEDIDAS NO LOCAL.
2. MEDIDAS EM METRO, EXCETO ONDE INDICADO.
3. AS ALVENARIAS SERÃO COTADAS NO OSSO.
4.
5.
6.
7.
8.
9.
10.
11.

GOVERNO DO ESTADO DE SÃO PAULO
Secretaria de Estado da Saúde

GRUPO TÉCNICO DE EDIFICAÇÕES

Av. Dr. Enéas Carvalho de Aguiar, nº 188, 3ºandar
São Paulo-SP Cep. 05403-000
Tel. 01130068660 Fax 01130068482

RESPONSÁVEL TÉCNICO
Engº CLÁUDIO LUIS BRAGA

RESPONSÁVEL PELO PROJETO
Arq. CARLO CHINGOTTE / Arq. JESSICA A. OLIVEIRA

OBRA
HOSPITAL ESTADUAL DO ALTO NOROESTE

ENDEREÇO
RODOVIA GABRIEL MELHADO – SP 461 – BIRIGUI – SP

PROJETO
BLOCO T
CORTE TRANSVERSAL

PROJETO BÁSICO DE ARQUITETURA

ESCALA GRÁFICA	FOLHA
H–	ARQ/11
ESCALA	DATA
1/100	JUNHO/2024

ARQUIVO
HRBIR–PB–ARQ–010–11–CORTES–R00.DWG