



PLANTA CENTRAL DE GASES / MANUTENÇÃO




PLANTA DE COBERTURA

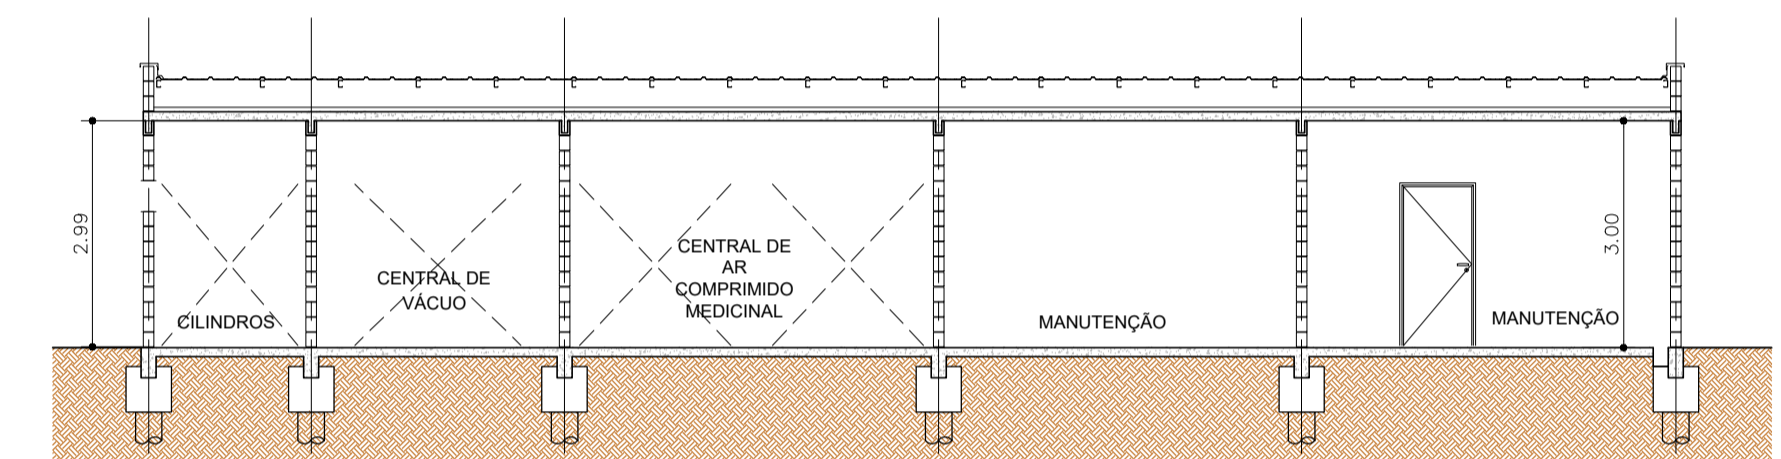

CORTE LONGITUDINAL

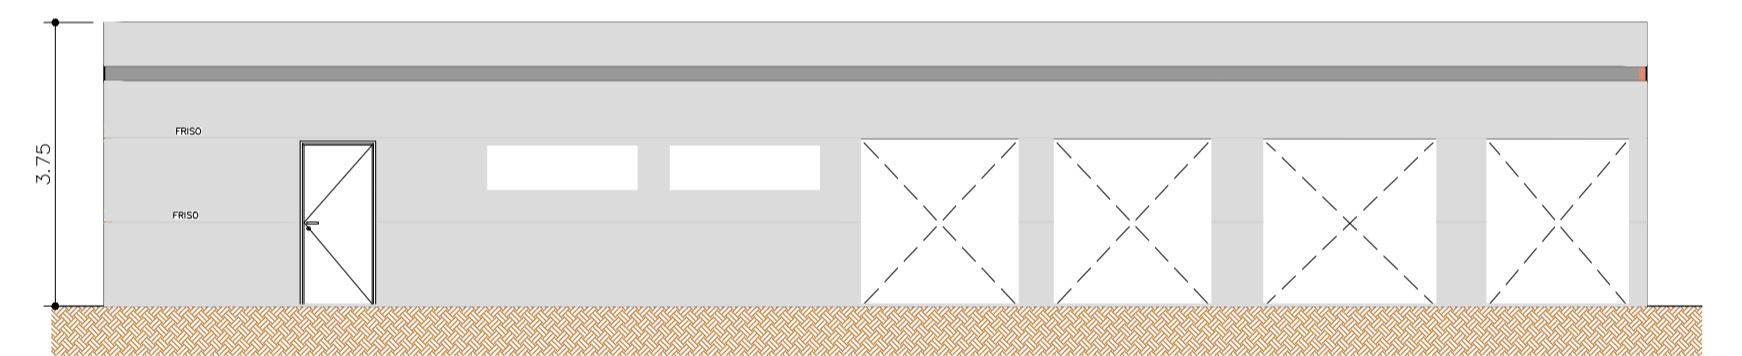


ELEVÇÃO FRONTAL

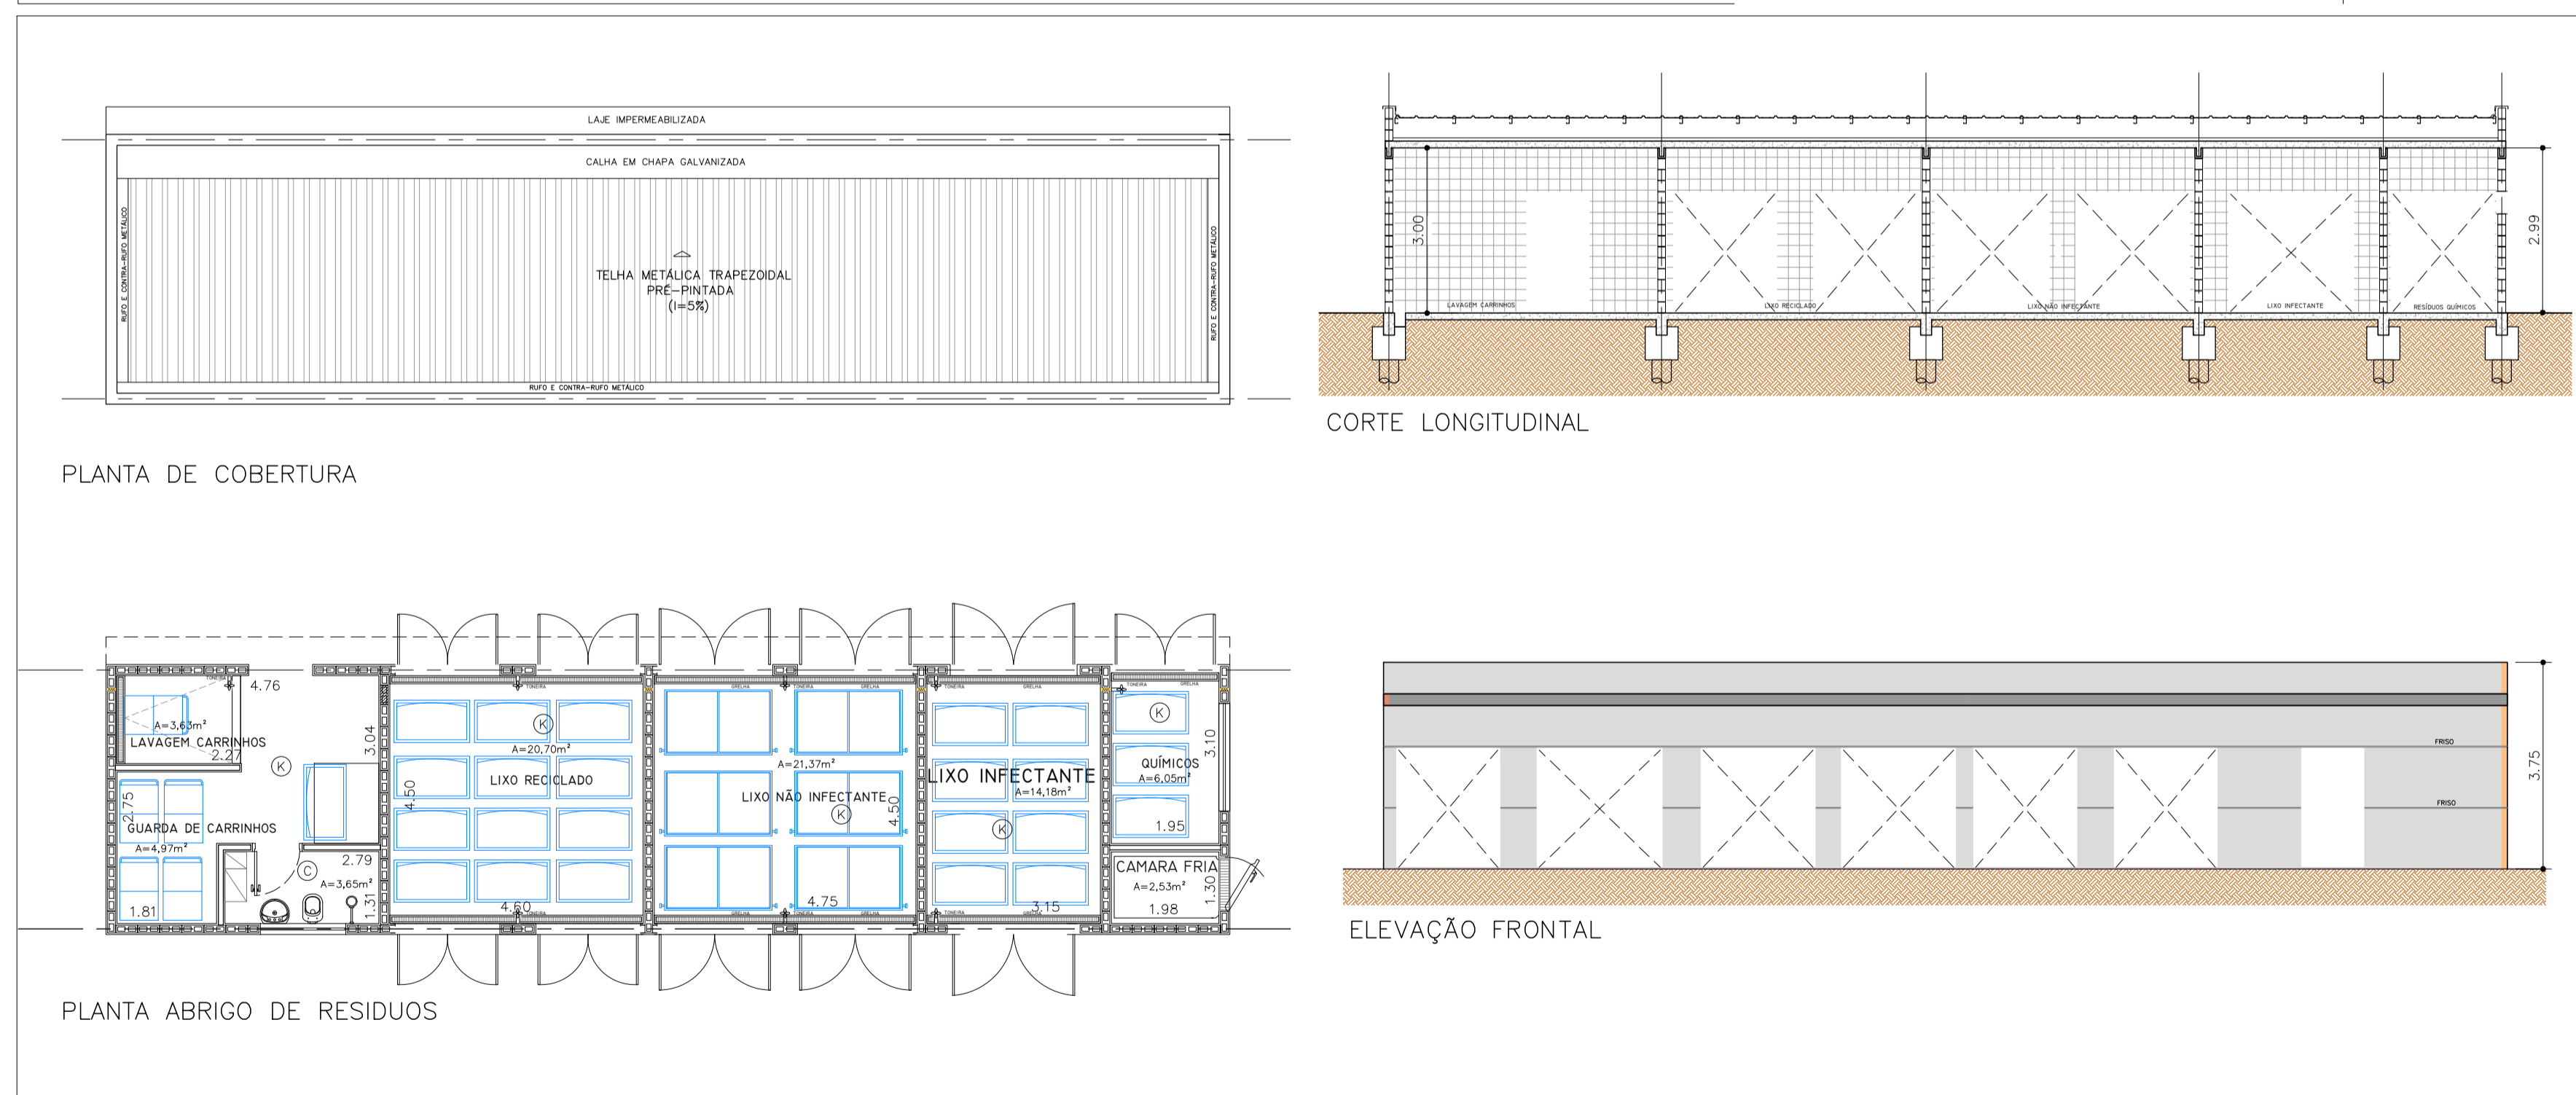


PLANTA DE COBERTURA

CORTE LONGITUDINAL

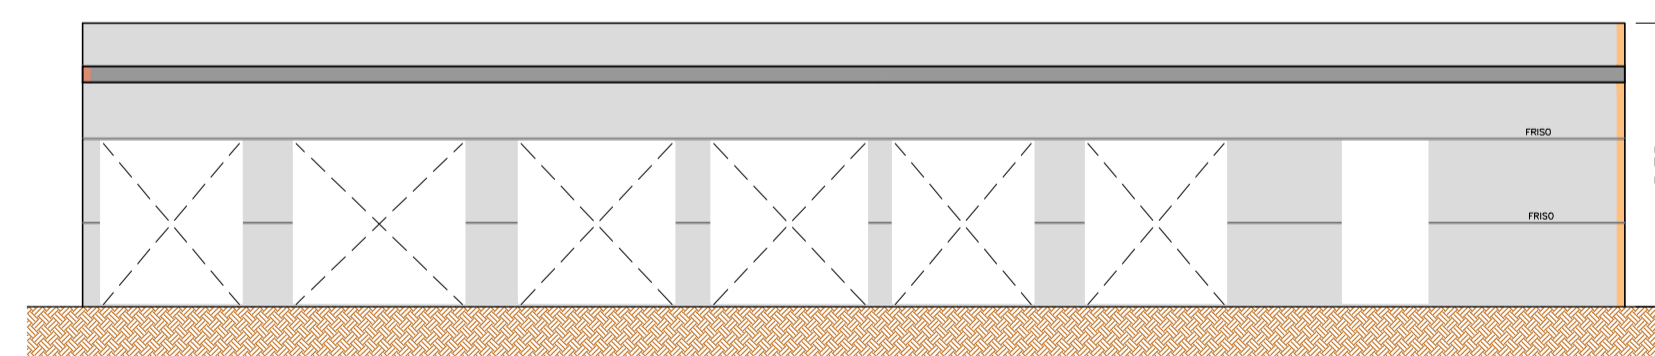

ELEVÇÃO FRONTAL

PLANTA ABRIGO DE RESÍDUOS

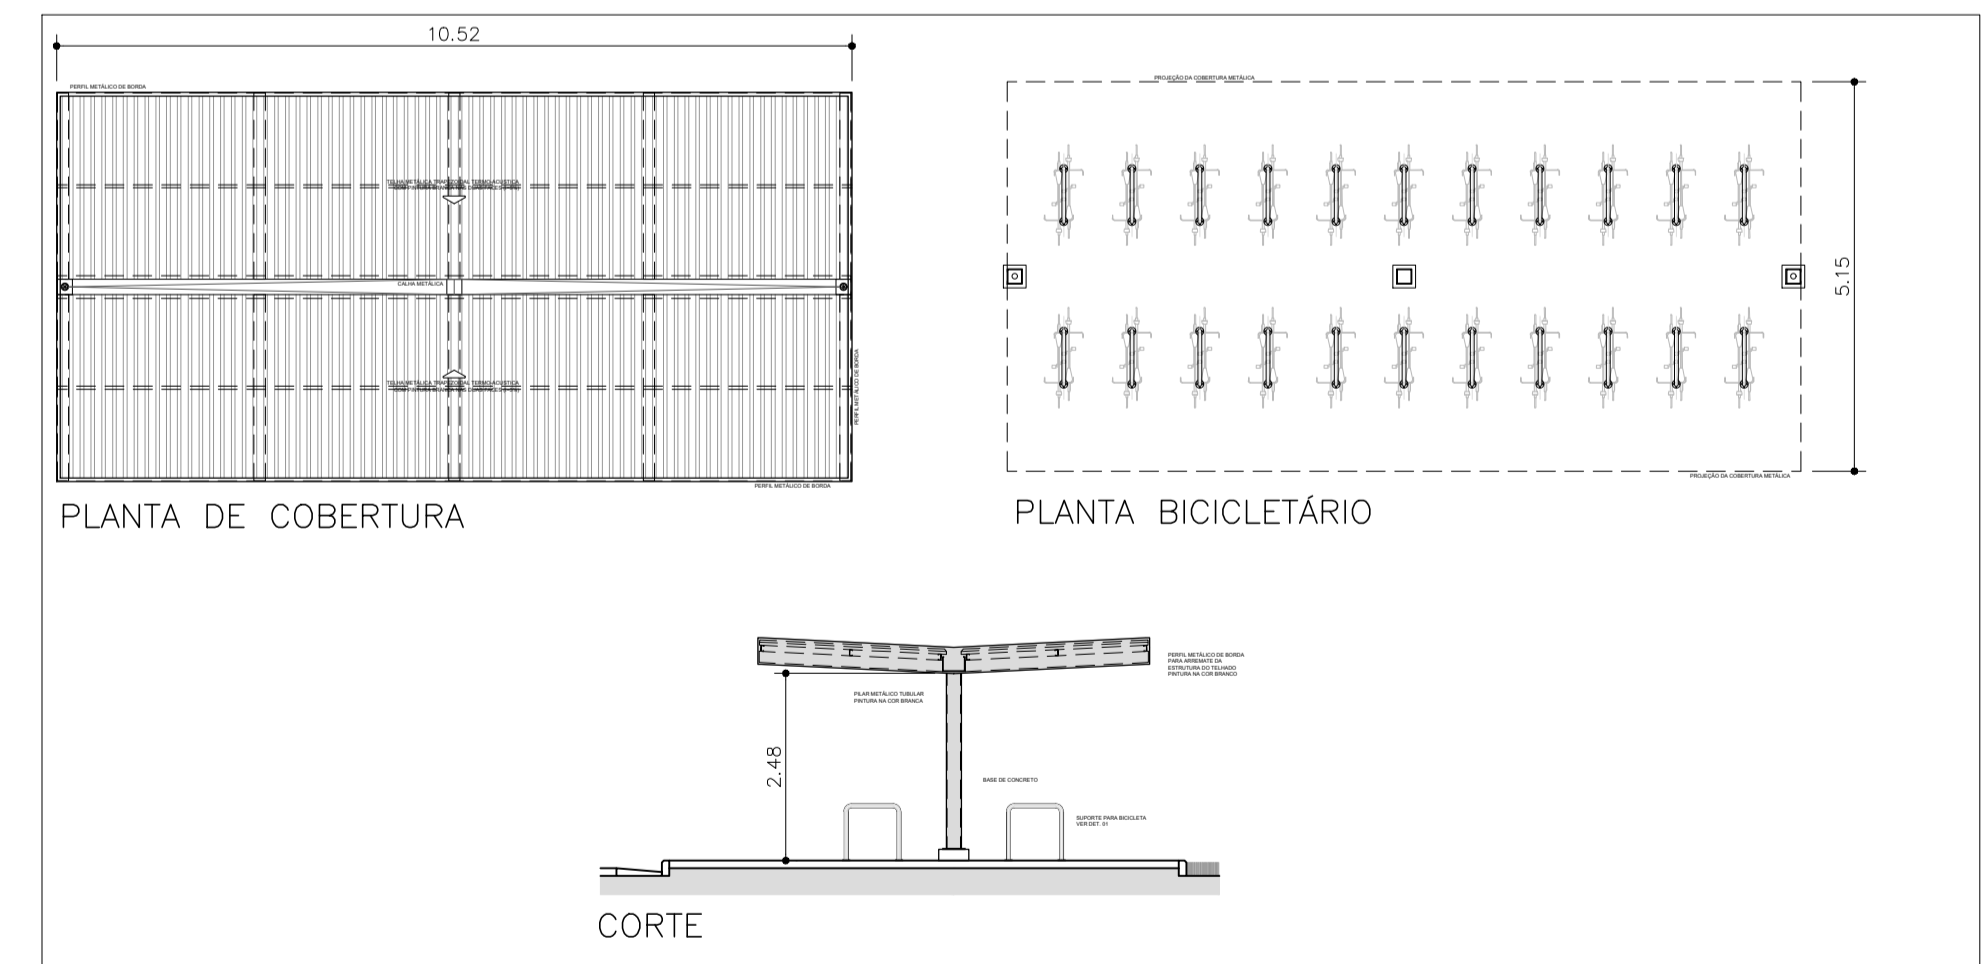

PLANTA DE COBERTURA

PLANTA BICICLETÁRIO

CORTE

TABELA DE ACABAMENTOS

ACAB.	PISO	RODAPÉ	PAREDE	TETO
A	GRANITO 60x60cm	GRANITO 60x60cm - H=10cm	PAREDE PINTURA ACRÍLICA HOSPITALAR	FORRO DE GESSO FIXO COM PINTURA LÁTEX PVA
B	GRANITO 60x60cm	GRANITO 60x60cm - H=10cm	PAREDE PINTURA ACRÍLICA HOSPITALAR	FORRO REMOVÍVEL DE GESSO ACARTONADO REVESTIDO C/ PELÍCULA DE PVC
C	PORCELANATO RETIFICADO 60x60cm	-	PORCELANATO 30x60cm ATÉ O FORRO	FORRO DE GESSO FIXO COM PINTURA LÁTEX PVA
D	GRANILITE EM PLACAS 60x60cm	GRANILITE EM PLACAS H=7cm	PAREDE PINTURA ACRÍLICA HOSPITALAR	FORRO DE GESSO FIXO COM PINTURA LÁTEX PVA
E	GRANILITE EM PLACAS 60x60cm	GRANILITE EM PLACAS H=7cm	PAREDE PINTURA ACRÍLICA HOSPITALAR	FORRO REMOVÍVEL DE GESSO ACARTONADO REVESTIDO C/ PELÍCULA DE PVC
F	GRANILITE EM PLACAS 60x60cm	GRANILITE EM PLACAS H=7cm	PAREDE PINTURA EPOXI	FORRO DE GESSO FIXO COM PINTURA LÁTEX PVA
G	GRANILITE EM PLACAS 60x60cm	GRANILITE EM PLACAS H=7cm	PAREDE REVESTIDA EM FÓRMICA	FORRO DE GESSO FIXO COM PINTURA LÁTEX PVA
H	GRANILITE EM PLACAS 60x60cm	GRANILITE EM PLACAS H=7cm	PAREDE MASSA BARITADA + PINT. ACR. HOSP.	FORRO DE GESSO FIXO COM PINTURA LÁTEX PVA
I	VINÍLICO EM MANTA CONDUTIVA	VINÍLICO EM MANTA CONDUTIVA H=7cm	PAREDE REVESTIDA EM FÓRMICA	FORRO DE GESSO FIXO COM PINTURA LÁTEX PVA
J	VINÍLICO EM RÉGUAS	VINÍLICO EM RÉGUAS H=7cm	PAREDE PINTURA ACRÍLICA HOSPITALAR	FORRO DE GESSO FIXO COM PINTURA LÁTEX PVA
K	CERÂMICO EXTRUDADO ALTA RESISTÊNCIA	-	AZULEJO 30x60cm ATÉ O TETO	PINTURA ACRÍLICA SOB LAJE
L	GRANITO 60x60cm	GRANITO 60x60cm - H=10cm	PAREDE REVESTIDA EM FÓRMICA	FORRO DE GESSO FIXO COM PINTURA LÁTEX PVA
M	CARPETE	CARPETE	PAREDE REVESTIDA EM FÓRMICA	FORRO ACÚSTICO
N	CIMENTADO DESEMPENADO PINTADO	CIMENTADO DESEMPENADO PINTADO	PAREDE PINTURA ACRÍLICA	PINTURA ACRÍLICA SOB LAJE
O	GRANILITE EM PLACAS 60x60cm	GRANILITE EM PLACAS H=7cm	PAREDE REVESTIDA EM FÓRMICA	FORRO REMOVÍVEL DE GESSO ACARTONADO REVESTIDO C/ PELÍCULA DE PVC

NOTAS

1. CONFERIR MEDIDAS NO LOCAL
2. MEDIDAS EM METRO, EXCETO ONDE INDICADO.
3. AS ALVENARIAS SERÃO COTADAS NO OSSO.
- 4.
- 5.
- 6.
- 7.
- 8.
- 9.
- 10.
- 11.

GOVERNO DO ESTADO DE SÃO PAULO  
Secretaria de Estado da Saúde



Av. Dr. Enéas Carvalho de Aguiar, nº188, 3º andar  
São Paulo - SP Cep. 05403-000  
Tel. (11)3066 8660 Fax (11)3066 8482

HOSPITAL ESTADUAL DO ALTO NOROESTE  
R. RODOVIA GABRIEL MELHADO - SP 461 - BIRIGUI - SP

BLOCOS PERIFÉRICOS  
PLANTA / CORTES / ELEVÇÕES

PROJETO BÁSICO DE ARQUITETURA

DATA JUNHO/2024

ARQ/18

HRBIR-PB-ARQ-018-PERIF-ROD.DWG

Arq. JESSICA A. OLIVEIRA