SÍMBOLO	DIMENSÕES	CARACTERÍSTICAS	MATERIAL/ACABAMENTO
P80	0,80 x 2,10	PORTA DE GIRO	PORTA LISA EM MADEIRA E BATENTE COM REFORÇO METÁLICO. COR A DEFINIR.
P480	0,80 x 2,10	PORTA DE GIRO	PORTA EM ALUMÍNIO ANODIZADO COM PINTURA ELETROSTÁTICA. COR A DEFINIR. SENDO TIPO LÂMINA PARTE SUPERIOR E VENEZIANA NA PARTE INFERIOR
P90	0,90 x 2,10	PORTA DE GIRO	PORTA LISA EM MADEIRA E BATENTE COM REFORÇO METÁLICO. COR A DEFINIR.
PV90	0,90 x 2,10	PORTA DE GIRO	PORTA LISA EM MADEIRA E BATENTE COM REFORÇO METÁLICO. E COM VIDRO. COR A DEFINIR.
PV90	0,90 x 2,10	PORTA DE GIRO	PORTA EM MADEIRA E ESTRUTURA METÁLICA COM PINTURA ELETROSTÁTICA. COR A DEFINIR.
P130	0,90 x 2,10	PORTA DE CORRER	PORTA LISA EM MADEIRA E BATENTE COM REFORÇO METÁLICO. COR A DEFINIR.
PC090	0,90 x 2,10	PORTA DE GIRO	PORTA DE MADEIRA E BATENTE COM REFORÇO METÁLICO. COM BARRA HORIZONTAL E PROTEÇÃO INFERIOR SEGUNDO NBR9050. COR A DEFINIR.
PCD090	0,90 x 2,10	PORTA DE CORRER	PORTA DE MADEIRA E BATENTE COM REFORÇO METÁLICO. COM BARRA HORIZONTAL E PROTEÇÃO INFERIOR SEGUNDO NBR9050. COR A DEFINIR.
P100	1,00 x 2,10	PORTA DE GIRO	PORTA LISA EM MADEIRA E BATENTE COM REFORÇO METÁLICO. COR A DEFINIR.
PA110	1,10 x 2,10	PORTA DE GIRO	PORTA EM ALUMÍNIO ANODIZADO TIPO VENEZIANA COM PINTURA ELETROSTÁTICA. COR A DEFINIR.
PCF110	1,10 x 2,10	PORTA DE GIRO	PORTA TIPO CORTA-FOGO
PV110	1,10 x 2,10	PORTA DE GIRO	PORTA EM VIDRO E ESTRUTURA METÁLICA COM PINTURA ELETROSTÁTICA. COR A DEFINIR.
PC120	1,20 x 2,10	PORTA DE GIRO (ABERTURA P/ AMBOS OS LADOS)	PORTA LISA EM MADEIRA E BATENTE COM REFORÇO METÁLICO. E FECHADOR TIPO CAIXA NA PORTA. . COR A DEFINIR.
PV120	1,20 x 2,10	PORTA DE GIRO	PORTA LISA EM MADEIRA E BATENTE COM REFORÇO METÁLICO. E COM VIDRO. COR A DEFINIR.
PA150	1,50 x 2,10	PORTA DE GIRO DUPLA	PORTA EM ALUMÍNIO ANODIZADO TIPO VENEZIANA COM PINTURA ELETROSTÁTICA. COR A DEFINIR.
PR150	1,50 x 2,10	PORTA DE GIRO DUPLA	PORTA COM PROTEÇÃO RADIOLÓGICA. COR A DEFINIR.
PV180	1,80 x 2,10	PORTA DE GIRO DUPLA	PORTA LISA EM MADEIRA E BATENTE COM REFORÇO METÁLICO. E COM VIDRO. COR A DEFINIR.
PA180	1,80 x 2,10	PORTA DE GIRO DUPLA	PORTA EM ALUMÍNIO ANODIZADO TIPO VENEZIANA COM PINTURA ELETROSTÁTICA. COR A DEFINIR.
PAUTO220	2,20 X 2,10	PORTA AUTOMÁTICA DE GIRO	PORTA EM AÇO INOX ESCOVADO. COM VIDRO LAMINADO.
PAUTO280	2,80 x 2,10	PORTA DE CORRER AUTOMÁTICA	PORTA EM AÇO INOX ESCOVADO COM VIDRO LAMINADO
PF180	1,80 x 2,10	PORTA TIPO VAI E VEM	PORTA EM POLIPROPILENO E COM PROTEÇÃO REFORÇADA NA PARTE INFERIOR. COR A DEFINIR.
P180	1,80 x 2,10	PORTA DE GIRO DUPLA	PORTA LISA EM MADEIRA E BATENTE COM REFORÇO METÁLICO. COR A DEFINIR.
PA360	1,80 x 2,10	PORTA DE GIRO DUPLA	PORTA EM ALUMÍNIO ANODIZADO TIPO VENEZIANA COM PINTURA ELETROSTÁTICA. COR A DEFINIR.
PV175	1,75 x 2,10	PORTA DE GIRO DUPLA	PORTA DE VIDRO E ESTRUTURA METÁLICA COM PINTURA ELETROSTÁTICA. COR A DEFINIR.
PA360	1,80 x 2,10	PORTA DE GIRO DUPLA	PORTA EM ALUMÍNIO ANODIZADO TIPO VENEZIANA COM PINTURA ELETROSTÁTICA. COR A DEFINIR.
PA180	1,80 x 2,10	PORTA DE GIRO DUPLA	PORTA EM ALUMÍNIO ANODIZADO TIPO VENEZIANA COM PINTURA ELETROSTÁTICA. COR A DEFINIR.
PA210	2,10 x 2,10	PORTA DE GIRO DUPLA	PORTA EM ALUMÍNIO ANODIZADO TIPO VENEZIANA COM PINTURA ELETROSTÁTICA. COR A DEFINIR.

OBSERVAÇÃO

1) PREVER PROTEÇÃO METÁLICA NA PARTE INFERIOR DAS PORTAS DE MADEIRA. COM A ÉTE PELO MENOS 40 CM DE ALTURA.

2) TODAS AS PORTAS EM MADEIRA DEVEM TER ENCABEÇAMENTO TIPO 12" EM AÇO INOX.

3) TODAS AS MEDIDAS DEVEM SER CONFERIDAS NO LOCAL PREVIAMENTE À EXECUÇÃO.

Indicação das medidas em planta: *altura x comprimento / peitoril*

SÍMBOLO	DIMENSÕES	CARACTERÍSTICAS	MATERIAL/ACABAMENTO
CA01	vide desenho técnico	CAIXILHO FIXO COM PERSIANA EMBUTIDA	ESQUADRIA METÁLICA EM ALUMÍNIO ANODIZADO COM PINTURA ELETROSTÁTICA. COR A DEFINIR. E VIDRO LAMINADO 8mm.
CA02	vide desenho técnico	FACHADA VENTILADA	REVESTIMENTO METÁLICO TIPO ACM. COR A DEFINIR
CA03	vide desenho técnico	CAIXILHO TIPO VENEZIANA	ESQUADRIA METÁLICA EM ALUMÍNIO ANODIZADO COM PINTURA ELETROSTÁTICA. COR A DEFINIR
CA04	vide desenho técnico	CAIXILHO FIXO E MAXIMAR	ESQUADRIA METÁLICA EM ALUMÍNIO ANODIZADO COM PINTURA ELETROSTÁTICA. COR A DEFINIR. E VIDRO LAMINADO 8mm.
CA05	vide desenho técnico	CAIXILHO FIXO COM PELÍCULA REFLETIVA	ESQUADRIA METÁLICA EM ALUMÍNIO ANODIZADO COM PINTURA ELETROSTÁTICA. COR A DEFINIR. E VIDRO LAMINADO 8mm.

OBSERVAÇÃO

1) PREVER PERSIANA EMBUTIDA NAS ESQUADRIAS INDICADAS.

2) TODAS AS MEDIDAS DEVEM SER CONFERIDAS NO LOCAL PREVIAMENTE À EXECUÇÃO.

ACABAMENTO	PISO	RODAPÉ	PAREDE	TETO
A	GRANITO 60X60CM	GRANITO 60X60cm - H=10CM	PAREDE PINTURA ACRÍLICA HOSPITALAR	FORRO DE GESSO FIXO COM PINTURA LÁTEX PVA
B	GRANITO 60X60CM	GRANITO 60X60cm - H=10CM	PAREDE PINTURA ACRÍLICA HOSPITALAR	FORRO REMOVÍVEL DE GESSO ACARTONADO REVESTIDO COM PELÍCULA DE PVC
C	PORCELANATO RETIFICADO 60X60CM	-	PORCELANATO 30X60CM ATÉ O FORRO	FORRO DE GESSO FIXO COM PINTURA LÁTEX PVA
D	GRANILITE EM PLACAS 60X60CM	GRANILITE EM PLACAS H=70CM	PAREDE PINTURA ACRÍLICA HOSPITALAR	FORRO DE GESSO FIXO COM PINTURA LÁTEX PVA
E	GRANILITE EM PLACAS 60X60CM	GRANILITE EM PLACAS H=70CM	APAINEL® MELAMÍNICO ATÉ O ARTENACIA + PAREDE PINTURA ACRÍLICA HOSPITALAR ATÉ O FORRO	FORRO REMOVÍVEL DE GESSO ACARTONADO REVESTIDO COM PELÍCULA DE PVC
F	GRANILITE EM PLACAS 60X60CM	GRANILITE EM PLACAS H=70CM	PAREDE PINTURA EPÓXI	FORRO DE GESSO FIXO COM PINTURA LÁTEX PVA
G	GRANILITE EM PLACAS 60X60CM	GRANILITE EM PLACAS H=70CM	PAREDE REVESTIDA EM FÓRMICA	FORRO DE GESSO FIXO COM PINTURA LÁTEX PVA
H	GRANILITE EM PLACAS 60X60CM	GRANILITE EM PLACAS H=70CM	PAREDE MASSA BARITADA + PINTURA ACRÍLICA HOSPITALAR	FORRO DE GESSO FIXO COM PINTURA LÁTEX PVA
I	VINÍLICO EM MANTA CONDUTIVA	VINÍLICO EM MANTA CONDUTIVA H=70CM	PAREDE REVESTIDA EM FÓRMICA	FORRO DE GESSO FIXO COM PINTURA LÁTEX PVA
J	VINÍLICO EM RÉGUAS	VINÍLICO EM RÉGUAS H=70CM	PAREDE PINTURA ACRÍLICA HOSPITALAR	FORRO DE GESSO FIXO COM PINTURA LÁTEX PVA
K	CERÂMICO EXTRUDADO ALTA RESISTÊNCIA	-	PORCELANATO 30X60CM ATÉ O FORRO	FORRO DE GESSO FIXO COM PINTURA LÁTEX PVA
L	GRANITO 60X60CM	GRANITO 60X60cm - H=10CM	PAREDE REVESTIDA EM FÓRMICA	FORRO DE GESSO FIXO COM PINTURA LÁTEX PVA
M	CARPETE	CARPETE	PAREDE REVESTIDA EM FÓRMICA	FORRO ACÚSTICO
N	CIMENTO DESEMPENADO PINTADO	CIMENTO DESEMPENADO PINTADO	PAREDE PINTURA ACRÍLICA	PINTURA ACRÍLICA SOB LAJE
O	GRANILITE EM PLACAS 60X60CM	GRANILITE EM PLACAS H=70CM	PAREDE REVESTIDA EM FÓRMICA	FORRO REMOVÍVEL DE GESSO ACARTONADO REVESTIDO COM PELÍCULA DE PVC

OBSERVAÇÃO

1) PREVER PERSIANA EMBUTIDA NAS ESQUADRIAS INDICADAS.

2) TODAS AS MEDIDAS DEVEM SER CONFERIDAS NO LOCAL PREVIAMENTE À EXECUÇÃO.

	ALVENARIA EXTERNA ESPESSURA ACABADA 17 CM
	ESTRUTURA
	ESQUADRIA (VER TABELA DE ESQUADRIAS PARA ESPECIFICAÇÕES)
	BATE MACAS CORRIMÃO FIXADO JUNTO À PAREDE
	REVESTIMENTO SOBRE BANCADA OU LAVATÓRIO EM FÓRMICA

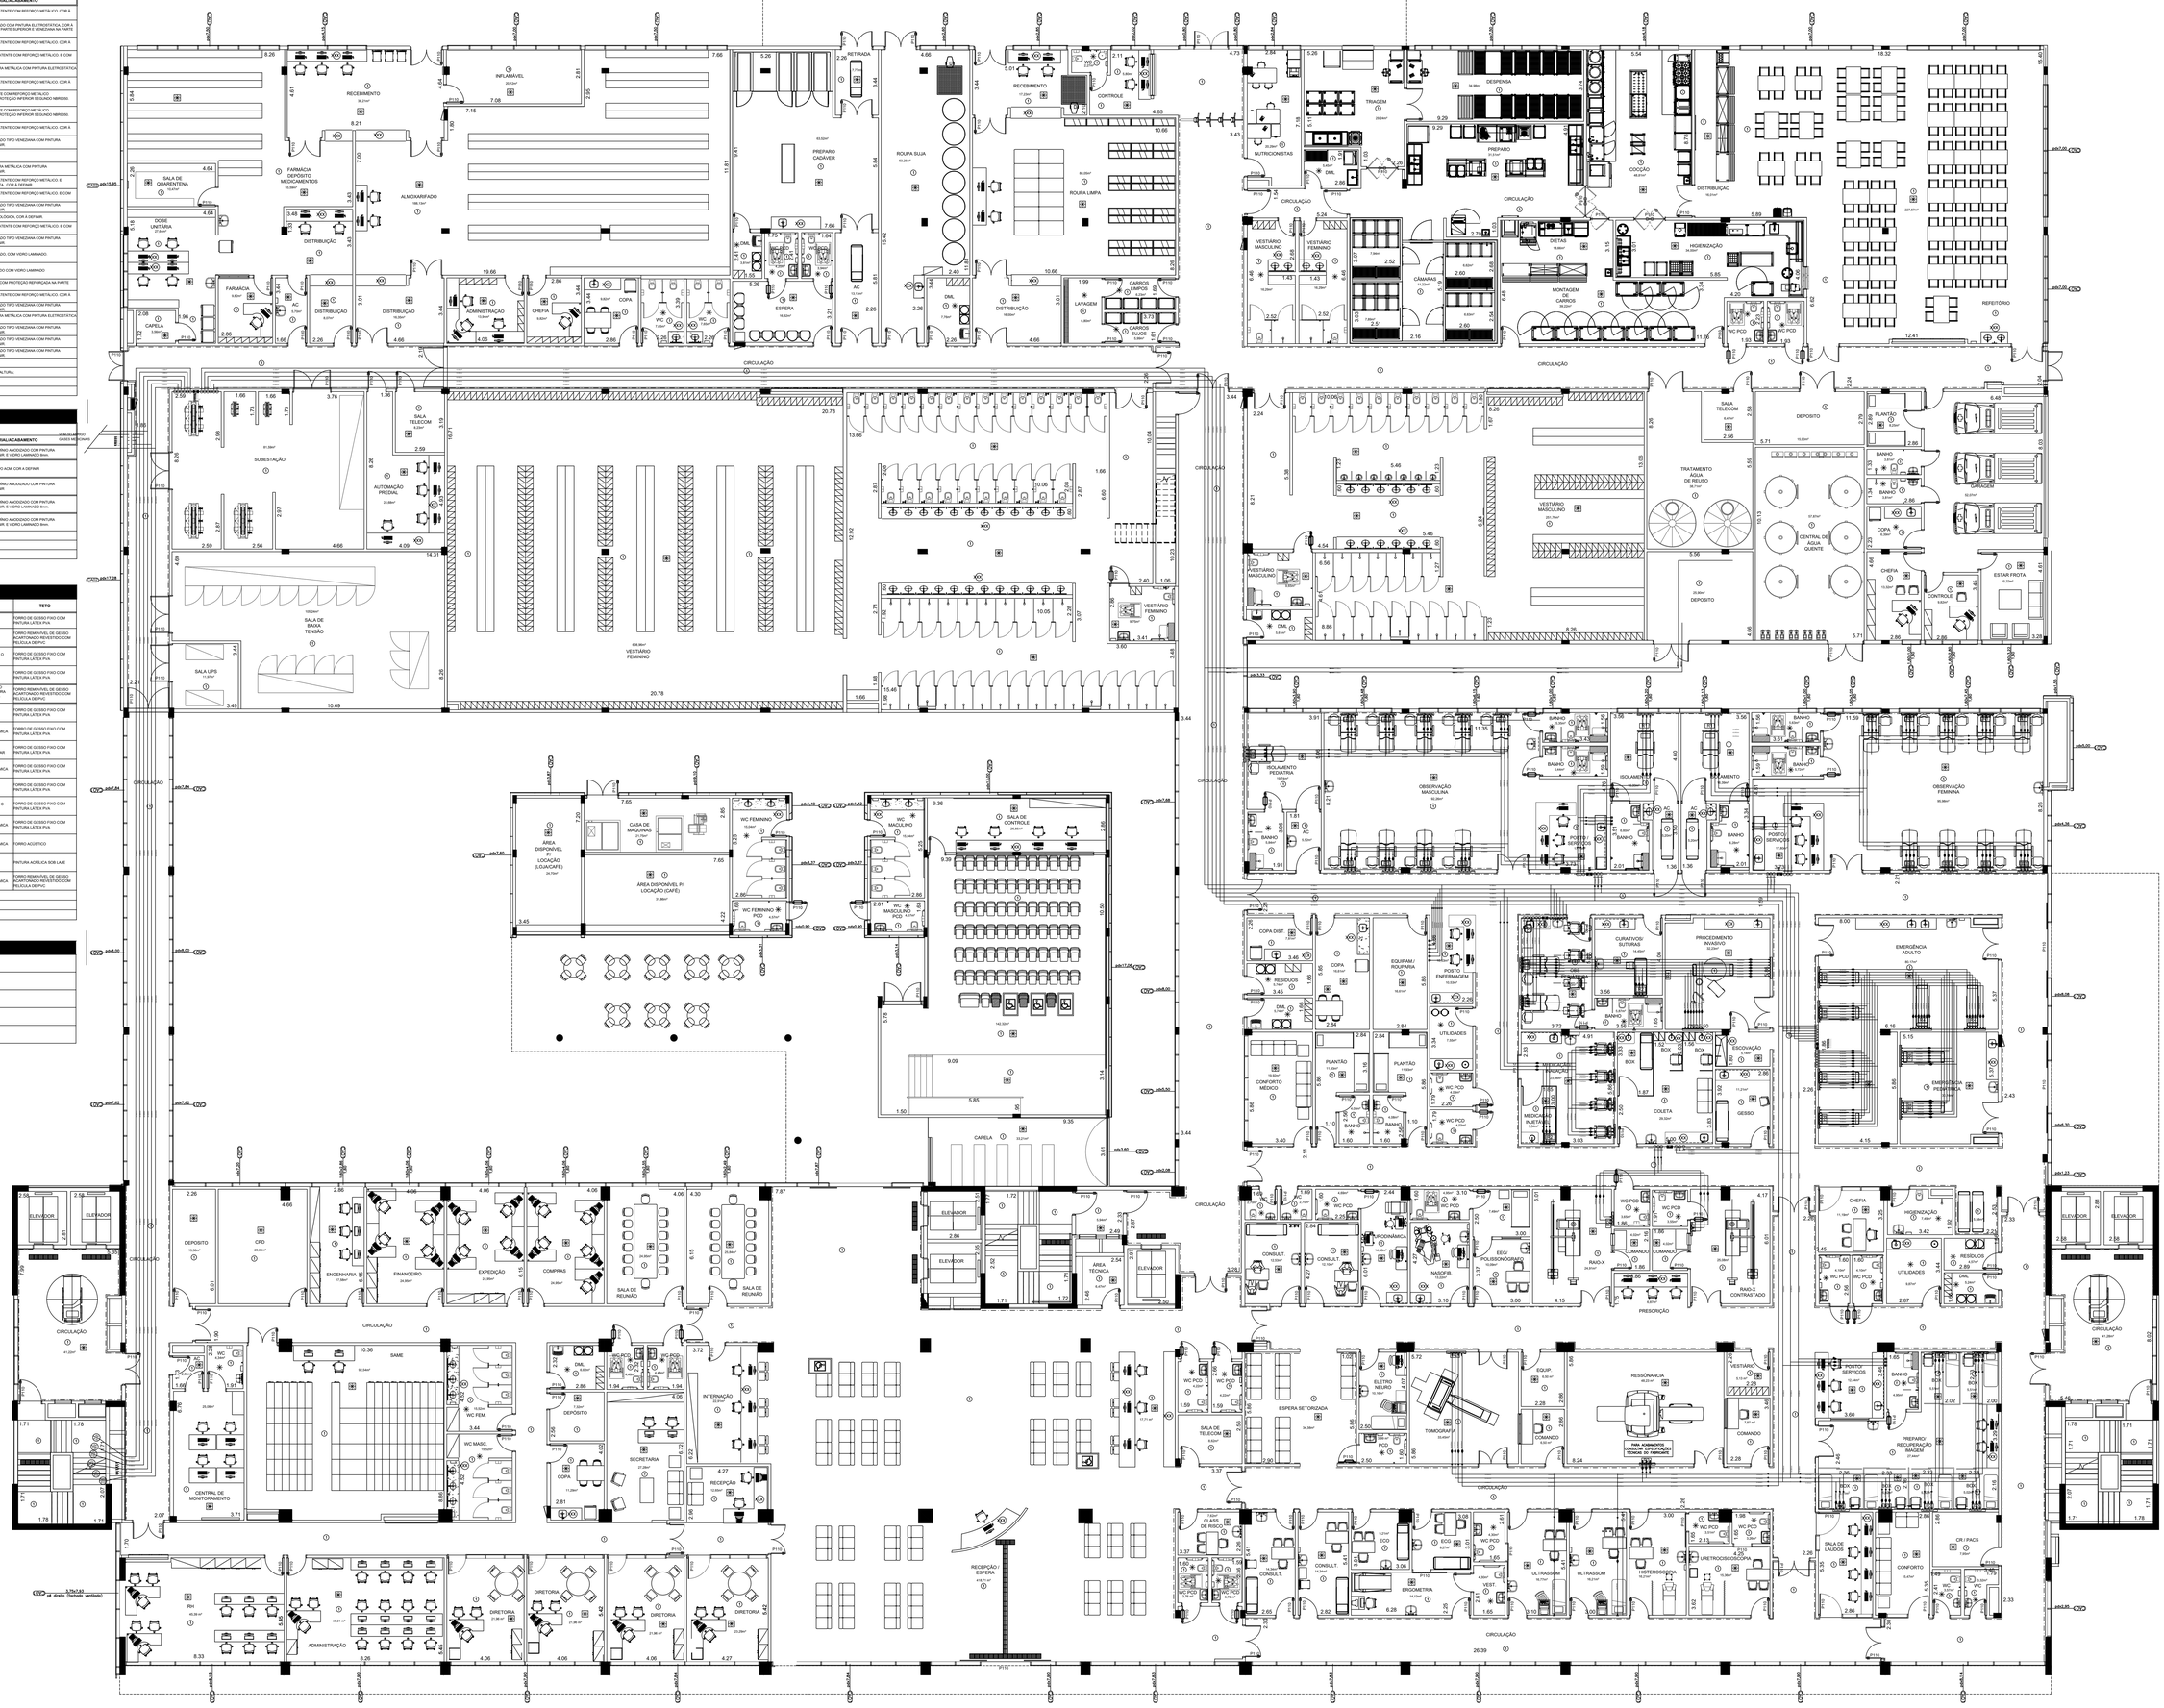

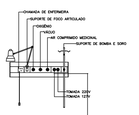

RÉGUA DE GASES E TOMADAS – R1
ESCALA 1:25

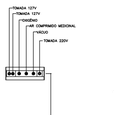

RÉGUA DE GASES E TOMADAS – R2
ESCALA 1:25

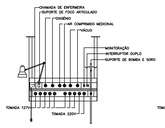

RÉGUA DE GASES E TOMADAS – R3
ESCALA 1:25

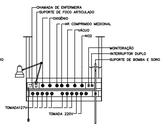

RÉGUA DE GASES E TOMADAS – R4
ESCALA 1:25

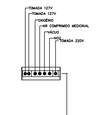

RÉGUA DE GASES E TOMADAS – R5
ESCALA 1:25

LEGENDA/ ABREVIAÇÕES

- AMBIENTE ATENDIDO COM VENTILAÇÃO/OU EXAUSTÃO MECÂNICA
- AMBIENTE CLIMATIZADO
- BANCADA DE AÇO INOX
- BANCADA DE MADEIRA REVESTIDA COM FÓRMICA
- BANCADA DE GRANITO
- BANCADA DE RESINA SÓLIDO MINERAL (CORIAN)
- LAVATÓRIO CIRÚRGICO
- BATE-MACA TIPO CORRIMÃO EM PVC
- BATE-MACA EM PVC
- FÓRMICA SOBRE BANCADA OU LAVATÓRIO

REV.	DESCRIÇÃO	RESPONSÁVEL	DATA
0	EMISSÃO INICIAL	C.C	DEZ/2023

NOTAS
1. CONFERIR MEDIDAS NO LOCAL.
2. MEDIDAS EM METRO, EXCETO ONDE INDICADO.
3. AS ALVENARIAS SERÃO COTADAS NO OSSO.
4.
5.
6.
7.
8.
9.
10.
11.

GOVERNO DO ESTADO DE SÃO PAULO
Secretaria de Estado da Saúde

GRUPO TÉCNICO DE EDIFICAÇÕES

Av. Dr. Enéas Carvalho de Aguiar, nº.188, 3ºandar São Paulo-SP Cep. 05403-000
Tel. (11)3066 8660 Fax (11)3066 8482

ÓRGÃO: HOSPITAL REGIONAL DE BIRIGUI
TÍTULO: RODOVIA GABRIEL MELHADO – SP 461 – BIRIGUI – SP
DESCRIÇÃO: BLOCO 1 - PAVIMENTO TÉRREO PLANTA BAIXA
PROJETO BÁSICO DE GASES MEDICINAIS
CÓDIGO DO ESPAÇO: H—
PRANCHA: GM/02
ESCALA: 1/200
DATA: JUNHO/2024
CÓDIGO: HRBIR–PB–GMED–01–BLOC01–R00.DWG
RESPONSÁVEIS:
CREA Nº 5069571682-SP
Engº CLÁUDIO LUIS BRAGA
CREA Nº 5069571682-SP
Arq. CAMILO CHINGOTTE / Arq. JESSICA A. OLIVEIRA