



Assunto:
 CONSTRUÇÃO DE HOSPITAL GERAL
 BLOCO 01 - 4º PAVIMENTO
 Assunto

GOVERNO DO ESTADO DE SÃO PAULO - SECRETARIA DE ESTADO DA SAÚDE
 Proprietário (s)

RODOVIA GABRIEL MELHADO - SP 461 - BIRGUI - SP
 Local

ESCALA 1:100
 Escala


TABELA DE PORTAS 2º E 3º PAVIMENTO		
SÍMBOLO	DIMENSÕES	MATERIALACABAMENTO
P80	0,80 x 2,10	PORTA LISA EM MADEIRA E BATEANTE COM REFORÇO METÁLICO. COR A DEFINIR.
P81	0,80 x 2,10	PORTA DE GIRO
P82	0,80 x 2,10	PORTA LISA EM MADEIRA E BATEANTE COM REFORÇO METÁLICO. COR A DEFINIR.
P83	0,80 x 2,10	PORTA LISA EM MADEIRA E BATEANTE COM REFORÇO METÁLICO. E COM VISOR, COR A DEFINIR.
P84	0,80 x 2,10	PORTA LISA EM MADEIRA E BATEANTE COM REFORÇO METÁLICO. E COM VISOR, COR A DEFINIR.
P85	0,80 x 2,10	PORTA LISA EM MADEIRA E BATEANTE COM REFORÇO METÁLICO. E COM VISOR, COR A DEFINIR.
P86	0,80 x 2,10	PORTA LISA EM MADEIRA E BATEANTE COM REFORÇO METÁLICO. E COM VISOR, COR A DEFINIR.
P87	0,80 x 2,10	PORTA LISA EM MADEIRA E BATEANTE COM REFORÇO METÁLICO. E COM VISOR, COR A DEFINIR.
P88	0,80 x 2,10	PORTA LISA EM MADEIRA E BATEANTE COM REFORÇO METÁLICO. E COM VISOR, COR A DEFINIR.
P89	0,80 x 2,10	PORTA LISA EM MADEIRA E BATEANTE COM REFORÇO METÁLICO. E COM VISOR, COR A DEFINIR.
P90	0,80 x 2,10	PORTA LISA EM MADEIRA E BATEANTE COM REFORÇO METÁLICO. E COM VISOR, COR A DEFINIR.
P91	0,80 x 2,10	PORTA LISA EM MADEIRA E BATEANTE COM REFORÇO METÁLICO. E COM VISOR, COR A DEFINIR.
P92	0,80 x 2,10	PORTA LISA EM MADEIRA E BATEANTE COM REFORÇO METÁLICO. E COM VISOR, COR A DEFINIR.
P93	0,80 x 2,10	PORTA LISA EM MADEIRA E BATEANTE COM REFORÇO METÁLICO. E COM VISOR, COR A DEFINIR.
P94	0,80 x 2,10	PORTA LISA EM MADEIRA E BATEANTE COM REFORÇO METÁLICO. E COM VISOR, COR A DEFINIR.
P95	0,80 x 2,10	PORTA LISA EM MADEIRA E BATEANTE COM REFORÇO METÁLICO. E COM VISOR, COR A DEFINIR.
P96	0,80 x 2,10	PORTA LISA EM MADEIRA E BATEANTE COM REFORÇO METÁLICO. E COM VISOR, COR A DEFINIR.
P97	0,80 x 2,10	PORTA LISA EM MADEIRA E BATEANTE COM REFORÇO METÁLICO. E COM VISOR, COR A DEFINIR.
P98	0,80 x 2,10	PORTA LISA EM MADEIRA E BATEANTE COM REFORÇO METÁLICO. E COM VISOR, COR A DEFINIR.
P99	0,80 x 2,10	PORTA LISA EM MADEIRA E BATEANTE COM REFORÇO METÁLICO. E COM VISOR, COR A DEFINIR.
P100	0,80 x 2,10	PORTA LISA EM MADEIRA E BATEANTE COM REFORÇO METÁLICO. E COM VISOR, COR A DEFINIR.

TABELA DE ACABAMENTOS				
ACABAMENTO	PISO	RODAPE	PAREDE	TETO
A	GRANITO 60X60CM	GRANITO 60X60CM - H=10CM	PAREDE PINTURA ACRILICA HOSPITALAR	FORRO DE GESSO FIXO COM PINTURA LATEX PVA
B	GRANITO 60X60CM	GRANITO 60X60CM - H=10CM	PAREDE PINTURA ACRILICA HOSPITALAR	FORRO REMOVÍVEL DE GESSO ACARTONADO REVESTIDO COM PELÍCULA DE PVC
C	PORCELANATO RETIFICADO 60X60CM	PORCELANATO 30X60CM ATÉ O FORRO	REVESTIMENTO METÁLICO TIPO ACAC, COR A DEFINIR	FORRO DE GESSO FIXO COM PINTURA LATEX PVA
D	GRANULITE EM PLACAS 60X60CM	GRANULITE EM PLACAS H=7CM	PAREDE PINTURA ACRILICA HOSPITALAR	FORRO DE GESSO FIXO COM PINTURA LATEX PVA
E	GRANULITE EM PLACAS 60X60CM	GRANULITE EM PLACAS H=7CM	PAREDE PINTURA ACRILICA HOSPITALAR	FORRO REMOVÍVEL DE GESSO ACARTONADO REVESTIDO COM PELÍCULA DE PVC
F	GRANULITE EM PLACAS 60X60CM	GRANULITE EM PLACAS H=7CM	PAREDE PINTURA EPOXI	FORRO DE GESSO FIXO COM PINTURA LATEX PVA
G	GRANULITE EM PLACAS 60X60CM	GRANULITE EM PLACAS H=7CM	PAREDE REVESTIDA EM FÓRMICA	FORRO DE GESSO FIXO COM PINTURA LATEX PVA
H	GRANULITE EM PLACAS 60X60CM	GRANULITE EM PLACAS H=7CM	PAREDE REVESTIDA EM FÓRMICA + PINTURA ACRILICA HOSPITALAR	FORRO DE GESSO FIXO COM PINTURA LATEX PVA
I	VÍLICO EM MANTA CONDUTIVA	VÍLICO EM MASSA CONDUTIVA H=7CM	PAREDE REVESTIDA EM FÓRMICA	FORRO DE GESSO FIXO COM PINTURA LATEX PVA
J	VÍLICO EM REGUAS	VÍLICO EM REGUAS H=7CM	PAREDE PINTURA ACRILICA HOSPITALAR	FORRO DE GESSO FIXO COM PINTURA LATEX PVA
K	DERMAMO EXTRUDADO ALTA RESISTÊNCIA	PORCELANATO 30X60CM ATÉ O FORRO	REVESTIMENTO METÁLICO TIPO ACAC, COR A DEFINIR	FORRO DE GESSO FIXO COM PINTURA LATEX PVA
L	GRANITO 60X60CM	GRANITO 60X60CM - H=10CM	PAREDE REVESTIDA EM FÓRMICA	FORRO DE GESSO FIXO COM PINTURA LATEX PVA
M	CARPITE	CARPITE	PAREDE REVESTIDA EM FÓRMICA	FORRO ACORSTICO
N	ORNATO DESEMPENHADO PRATADO	ORNATO DESEMPENHADO PRATADO	PAREDE PINTURA ACRILICA	PINTURA ACRILICA SOB LAJE
O	GRANULITE EM PLACAS 60X60CM	GRANULITE EM PLACAS H=7CM	PAREDE REVESTIDA EM FÓRMICA	FORRO REMOVÍVEL DE GESSO ACARTONADO REVESTIDO COM PELÍCULA DE PVC

TABELA DE ESQUADRIAS		
SÍMBOLO	DIMENSÕES	MATERIALACABAMENTO
CA01	visão desenhos técnicos	CANALHO FIXO COM PERSIANA EMBUTIDA
CA02	visão desenhos técnicos	FACHADA VENTILADA
CA03	visão desenhos técnicos	CANALHO TIPO VENEZIANA
CA04	visão desenhos técnicos	CANALHO FIXO E MODULAR
CA05	visão desenhos técnicos	CANALHO FIXO COM PELÍCULA REFLETIVA

1) PREVER PERSIANA EMBUTIDA NAS ESQUADRIAS INDICADAS.
 2) TODAS AS MEDIDAS DEVEM SER CONFERIDAS NO LOCAL, PREVIAMENTE À EXECUÇÃO.

LEGENDA ARQUITETURA	
	ALVENARIA EXTERNA, ESPESURA ACABADA 17 CM
	ESTRUTURA
	ESQUADRIA (VER TABELA DE ESQUADRIAS PARA ESPECIFICAÇÕES)
	BATE MACIS COMBINAÇÃO FIXADO JUNTO À PAREDE
	REVESTIMENTO SOBRE BANCADA OU LAVATÓRIO EM FÓRMICA

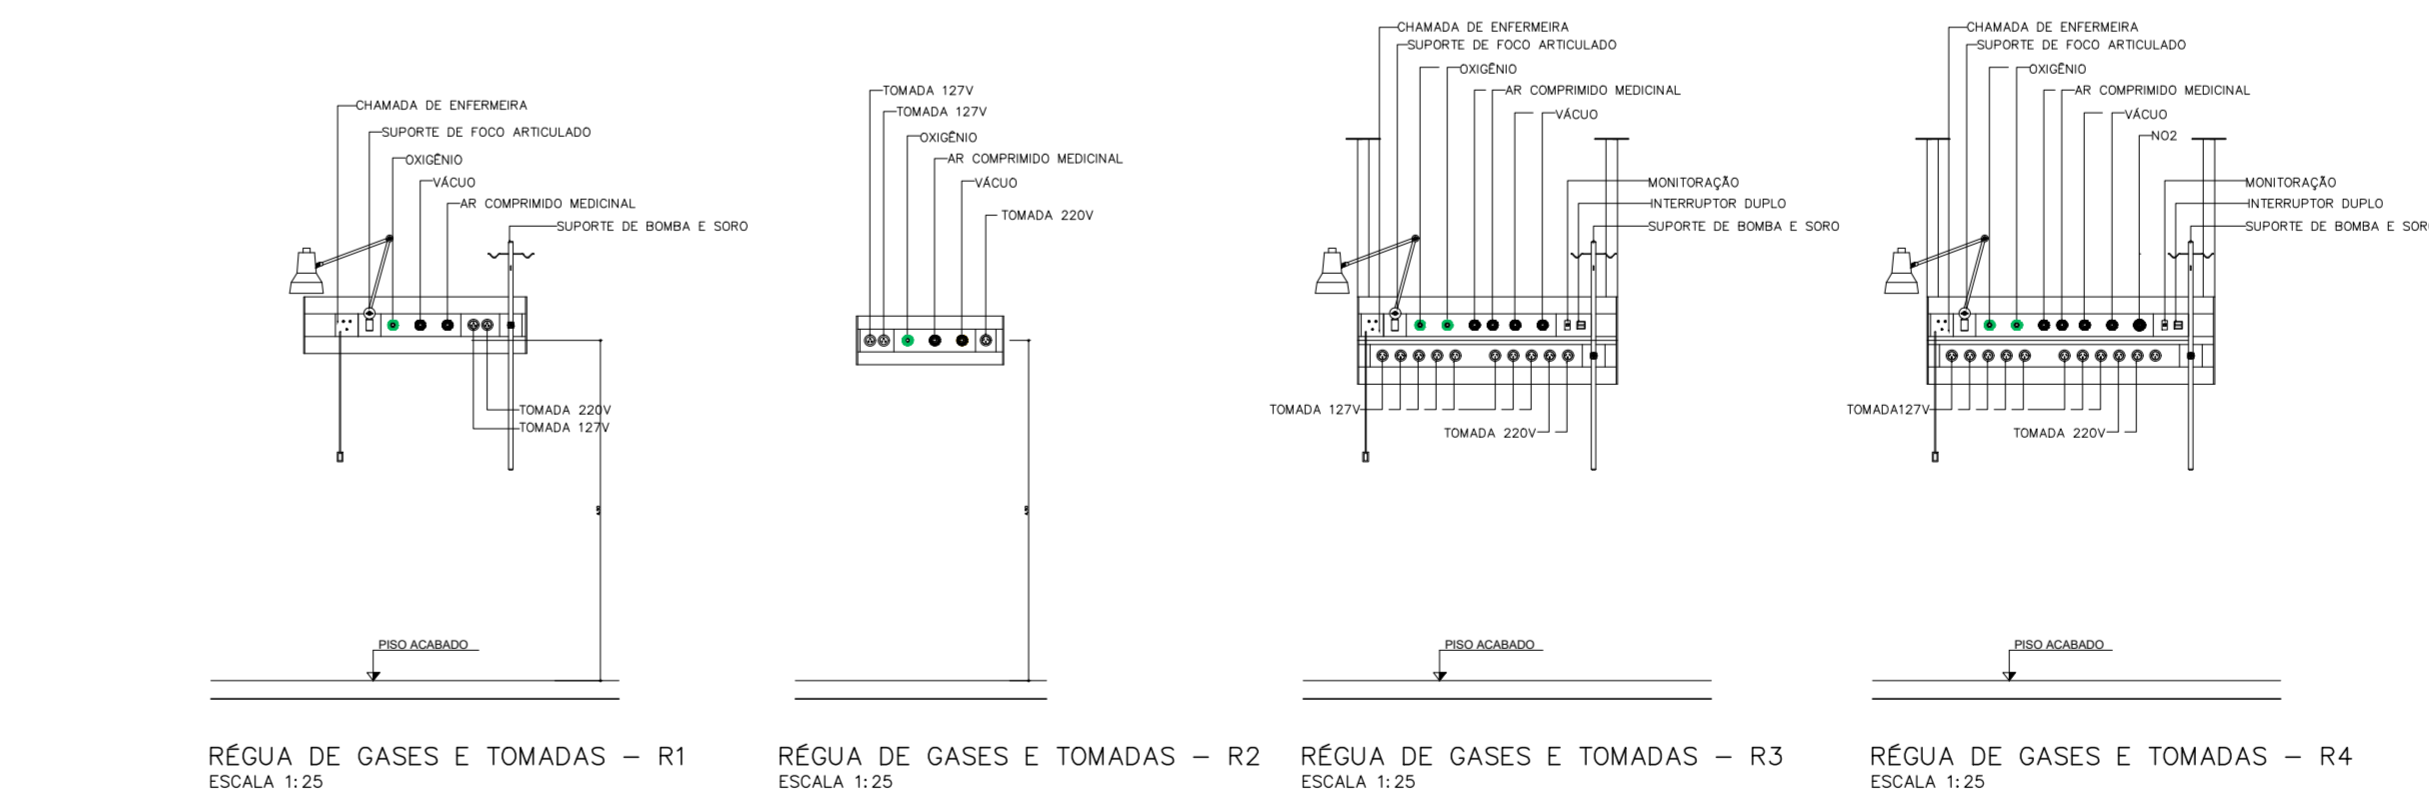

- NOTAS:
- O LOGRADOURO ONDE ENCONTRA-SE O IMÓVEL É SERVIDO POR REDE DE ÁGUA E ESGOTO.
 - ESTE PROJETO ATENDERÁ NO QUE COUBER AO DECRETO ESTADUAL No. 12 342 /78 E AS NORMAS DA PORTARIA No. 1884 DO MINISTÉRIO DA SAÚDE DE 11.11.1994
 - TODAS AS INSTALAÇÕES DE ÁGUA, LUZ, FORÇA E COMUNICAÇÃO, AR CONDICIONADO, AR EXAUSTÃO MECÂNICA, SERÃO EXECUTADOS DE ACORDO COM AS NORMAS DO ABNT
 - O EDIFÍCIO É LIGADO A REDE DE ÁGUA E ESGOTO EXISTENTES, DA CONCESSIONÁRIA PÚBLICA
 - TODO O SISTEMA ELÉTRICO SERÁ PROVIDO GERADOR DE EMERGENCIA
 - O SISTEMA DE CLIMATIZAÇÃO E EXAUSTÃO ATENDERÁ O ITEM 4.4. DA PORTARIA CVS DE 26/12/2002 E A NBR 7256.
 - ESTE PROJETO ATENDE NO QUE COUBER A RESOLUÇÃO - RDC N° 50, DE 21 DE FEVEREIRO DE 2002
 - ESTE PROJETO ATENDE NO QUE COUBER A RESOLUÇÃO - RDC N° 11, DE 13 DE MARÇO DE 2014
 - ESTE PROJETO ATENDE NO QUE COUBER A NBR 9050/2020
 - INCLUI O CUMPRIMENTO DO DISPOSTO NA RDC N° 33, DE 03 DE JUNHO DE 2008

LEGENDA ABREVIADA	
	AMBIENTE ATENDIDO COM VENTILAÇÃO/OU EXAUSTÃO MECÂNICA
	AMBIENTE CLIMATIZADO
	BANCADA DE AÇO INOX
	BANCADA DE MADEIRA REVESTIDA COM FÓRMICA
	BANCADA DE GRANITO
	BANCADA DE RESINA SÓLIDO MINERAL (CORIAN)
	BATE-MACA TIPO CORRIMÃO EM PVC
	BATE-MACA EM PVC
	FÓRMICA SOBRE BANCADA OU LAVATÓRIO

LEGENDA - INSTALAÇÕES	
HF	- ÁGUA FRIA
HO	- ÁGUA QUENTE
FO	- OXIGÊNIO
FN	- ÓXIDO NITROSO
FVC	- VÁCUO CLÍNICO
FAM	- AR COMPRIMIDO MEDICINAL
AC	- AR CONDICIONADO
EE	- ELÉTRICA DE EMERGENCIA
ED	- ELÉTRICA DIFERENCIADA

Situação sem Escala
 VER FOLHA 01

Áreas (m²)
 VER FOLHA 02

RESPONSÁVEL LEGAL
 GOVERNO DO ESTADO DE SÃO PAULO
 REPRESENTANTE:
 CLAUDIO LUIS BRAGA
 CPF: 084.721.438-09

RESPONSÁVEL TÉCNICO PELO PROJETO
 GOVERNO DO ESTADO DE SÃO PAULO
 REPRESENTANTE:
 CAMILO CHINGOTTI
 ARQUITETO
 CPF: 271.648.456-45