

Assunto:
 CONSTRUÇÃO DE HOSPITAL GERAL
 BLOCO 01 – 5ª PAVIMENTO
 Assunto

GOVERNO DO ESTADO DE SÃO PAULO - SECRETARIA DE ESTADO DA SAÚDE
 Proprietário (S)

RODOVIA GABRIEL MELHADO - SP 461 - BIRIGUI - SP
 Local

ESCALA 1:100
 Escala

Situação sem Escala

VER FOLHA 01

RESPONSÁVEL LEGAL
 GOVERNO DO ESTADO DE SÃO PAULO
 REPRESENTANTE:
 CLAUDIO LUIS BRAGA
 CPF: 084.721.438-99

Áreas (m²)

VER FOLHA 02

RESPONSÁVEL TÉCNICO PELO PROJETO
 GOVERNO DO ESTADO DE SÃO PAULO
 REPRESENTANTE:
 CAMILO CIRIOGATO
 CAU: A32132-0
 ARQUITETO
 CPF: 271.549.456-45

TABELA DE PORTAS 4º PAVIMENTO			
SÍMBOLO	DIMENSÕES	CARACTERÍSTICAS	MATERIAL/ACABAMENTO
P80	0,90 x 2,10	PORTA DE GIRO	PORTA LISA EM MADEIRA E BATEANTE COM REFORÇO METÁLICO. COR A DEFINIR.
P90	0,90 x 2,10	PORTA DE GIRO	PORTA LISA EM MADEIRA E BATEANTE COM REFORÇO METÁLICO. COR A DEFINIR.
P95	0,90 x 2,10	PORTA DE GIRO	PORTA LISA EM MADEIRA E BATEANTE COM REFORÇO METÁLICO. COR A DEFINIR.
P100	0,90 x 2,10	PORTA DE GIRO	PORTA LISA EM MADEIRA E BATEANTE COM REFORÇO METÁLICO. COR A DEFINIR.
P105	0,90 x 2,10	PORTA DE GIRO	PORTA LISA EM MADEIRA E BATEANTE COM REFORÇO METÁLICO. COR A DEFINIR.
P110	1,10 x 2,10	PORTA DE GIRO	PORTA LISA EM MADEIRA E BATEANTE COM REFORÇO METÁLICO. COR A DEFINIR.
P115	1,10 x 2,10	PORTA DE GIRO	PORTA LISA EM MADEIRA E BATEANTE COM REFORÇO METÁLICO. COR A DEFINIR.
P120	1,20 x 2,10	PORTA DE GIRO	PORTA LISA EM MADEIRA E BATEANTE COM REFORÇO METÁLICO. COR A DEFINIR.
P130	1,20 x 2,10	PORTA DE GIRO	PORTA LISA EM MADEIRA E BATEANTE COM REFORÇO METÁLICO. COR A DEFINIR.
P140	1,50 x 2,10	PORTA DE GIRO DUPLA	PORTA LISA EM MADEIRA E BATEANTE COM REFORÇO METÁLICO. COR A DEFINIR.
P150	1,50 x 2,10	PORTA DE GIRO DUPLA	PORTA LISA EM MADEIRA E BATEANTE COM REFORÇO METÁLICO. COR A DEFINIR.
P160	1,60 x 2,10	PORTA DE GIRO DUPLA	PORTA LISA EM MADEIRA E BATEANTE COM REFORÇO METÁLICO. COR A DEFINIR.
P170	1,75 x 2,10	PORTA DE GIRO DUPLA	PORTA LISA EM MADEIRA E BATEANTE COM REFORÇO METÁLICO. COR A DEFINIR.
P180	1,80 x 2,10	PORTA DE GIRO DUPLA	PORTA LISA EM MADEIRA E BATEANTE COM REFORÇO METÁLICO. COR A DEFINIR.
P190	1,80 x 2,10	PORTA DE GIRO DUPLA	PORTA LISA EM MADEIRA E BATEANTE COM REFORÇO METÁLICO. COR A DEFINIR.
P210	2,10 x 2,10	PORTA DE GIRO DUPLA	PORTA LISA EM MADEIRA E BATEANTE COM REFORÇO METÁLICO. COR A DEFINIR.

1) PREVER PROTEÇÃO METÁLICA NA PARTE INFERIOR DAS PORTAS DE MADEIRA, COM ATÉ PELO MENOS 40 CM DE ALTURA.
 2) TODAS AS PORTAS EM MADEIRA DEVEM TER ENCAMBAMENTO TIPO "EM AÇO NOZ".
 3) TODAS AS MEDIDAS DEVEM SER CONFERIDAS NO LOCAL, PREVIAMENTE À EXECUÇÃO.

TABELA DE ACABAMENTOS				
ACABAMENTO	PISO	RODAPE	PAREDE	TETO
A	GRANITO 60x60CM	GRANITO 60x60CM - H=10CM	PAREDE PINTURA ACRÍLICA HOSPITALAR	FORRO DE GESSO FIXO COM PINTURA LÁTEX PVA
B	GRANITO 60x60CM	GRANITO 60x60CM - H=10CM	PAREDE PINTURA ACRÍLICA HOSPITALAR	FORRO REMOVÍVEL DE GESSO ACARTONADO REVESTIDO COM PELÍCULA DE PVC
C	PORCELANATO REFECADO 60x60CM		FORRELAMENTO 300X300 ATÉ O FORRO	FORRO DE GESSO FIXO COM PINTURA LÁTEX PVA
D	GRANULITE EM PLACAS 60x60CM	GRANULITE EM PLACAS H=10CM	PAREDE PINTURA ACRÍLICA HOSPITALAR	FORRO DE GESSO FIXO COM PINTURA LÁTEX PVA
E	GRANULITE EM PLACAS 60x60CM	GRANULITE EM PLACAS H=10CM	PAREDE PINTURA ACRÍLICA HOSPITALAR	FORRO REMOVÍVEL DE GESSO ACARTONADO REVESTIDO COM PELÍCULA DE PVC
F	GRANULITE EM PLACAS 60x60CM	GRANULITE EM PLACAS H=10CM	PAREDE PINTURA EPOXI	FORRO DE GESSO FIXO COM PINTURA LÁTEX PVA
G	GRANULITE EM PLACAS 60x60CM	GRANULITE EM PLACAS H=10CM	PAREDE REVESTIDA EM FÓRMICA	FORRO DE GESSO FIXO COM PINTURA LÁTEX PVA
H	GRANULITE EM PLACAS 60x60CM	GRANULITE EM MASSA BARIADA - PINTURA ACRÍLICA HOSPITALAR	PAREDE REVESTIDA EM FÓRMICA	FORRO DE GESSO FIXO COM PINTURA LÁTEX PVA
I	VINÍLICO EM MANTA CONDUTIVA	VINÍLICO EM MANTA CONDUTIVA	PAREDE REVESTIDA EM FÓRMICA	FORRO DE GESSO FIXO COM PINTURA LÁTEX PVA
J	VINÍLICO EM REGRAS	VINÍLICO EM REGRAS H=10CM	PAREDE PINTURA ACRÍLICA HOSPITALAR	FORRO DE GESSO FIXO COM PINTURA LÁTEX PVA
K	CERAMICO EXTRUDIDO ALTA RESISTÊNCIA		FORRELAMENTO 300X300 ATÉ O FORRO	FORRO DE GESSO FIXO COM PINTURA LÁTEX PVA
L	GRANITO 60x60CM	GRANITO 60x60CM - H=10CM	PAREDE REVESTIDA EM FÓRMICA	FORRO DE GESSO FIXO COM PINTURA LÁTEX PVA
M	CARPETE	CARPETE	PAREDE REVESTIDA EM FÓRMICA	FORRO ACUSTICO
N	CEMENTO DESEMPENHADO PRATADO	CEMENTO DESEMPENHADO PRATADO	PAREDE PINTURA ACRÍLICA	PINTURA ACRÍLICA SOB LAJE
O	GRANULITE EM PLACAS 60x60CM	GRANULITE EM PLACAS H=10CM	PAREDE REVESTIDA EM FÓRMICA	FORRO REMOVÍVEL DE GESSO ACARTONADO REVESTIDO COM PELÍCULA DE PVC


1) PREVER PERSIANA EMBUTIDA NAS ESQUADRIAS INDICADAS.
 2) TODAS AS MEDIDAS DEVEM SER CONFERIDAS NO LOCAL, PREVIAMENTE À EXECUÇÃO.

TABELA DE ESQUADRIAS			
SÍMBOLO	DIMENSÕES	CARACTERÍSTICAS	MATERIAL/ACABAMENTO
EA1	100x100x100	CANALHO FIXO COM PERSIANA EMBUTIDA	ESQUADRIA METAL EM ALUMÍNIO ANODIZADO COM PINTURA ELETROSTÁTICA, COR A DEFINIR. E VÉRO LAMINADO 9mm.
EA2	100x100x100	FACHADA VENTILADA	REVESTIMENTO METÁLICO TIPO ACM, COR A DEFINIR.
EA3	100x100x100	CANALHO TIPO VENEZIANA	ESQUADRIA METAL EM ALUMÍNIO ANODIZADO COM PINTURA ELETROSTÁTICA, COR A DEFINIR.
EA4	100x100x100	CANALHO FIXO E MALLABAR	ESQUADRIA METAL EM ALUMÍNIO ANODIZADO COM PINTURA ELETROSTÁTICA, COR A DEFINIR. E VÉRO LAMINADO 9mm.
EA5	100x100x100	CANALHO FIXO COM PELÍCULA REFLETIVA	ESQUADRIA METAL EM ALUMÍNIO ANODIZADO COM PINTURA ELETROSTÁTICA, COR A DEFINIR. E VÉRO LAMINADO 9mm.

1) PREVER PERSIANA EMBUTIDA NAS ESQUADRIAS INDICADAS.
 2) TODAS AS MEDIDAS DEVEM SER CONFERIDAS NO LOCAL, PREVIAMENTE À EXECUÇÃO.

LEGENDA ARQUITETURA	
[Linha tracejada]	ALVENARIA EXTERNA ESPESSURA ACABADA 17 CM
[Linha pontilhada]	ESTRUTURA
[Linha contínua]	ESQUADRIA (VER TABELA DE ESQUADRIAS PARA ESPECIFICAÇÕES)
[Linha tracejada com pontos]	BATE MACAS CORRIMÃO FIXO À PAREDE
[Linha tracejada com pontos]	REVESTIMENTO SOBRE BANCADA OU LAVATÓRIO EM FÓRMICA

LEGENDA/ ABREVIÇÕES	
[Ícone de ventilador]	AMBIENTE ATENDIDO COM VENTILAÇÃO/OU EXAUSTÃO MECÂNICA
[Ícone de lâmpada]	AMBIENTE CLIMATIZADO
[Ícone de pia]	BANCADA DE AÇO INOX
[Ícone de parede]	BANCADA DE MADEIRA REVESTIDA COM FÓRMICA
[Ícone de parede]	BANCADA DE GRANITO
[Ícone de parede]	BANCADA DE RESINA SÓLIDO MINERAL (CORIAN)
[Ícone de pia]	LAVATÓRIO CIRÚRGICO
[Ícone de pia]	BATE-MACA TIPO CORRIMÃO EM PVC
[Ícone de pia]	BATE-MACA EM PVC
[Ícone de pia]	FÓRMICA SOBRE BANCADA OU LAVATÓRIO

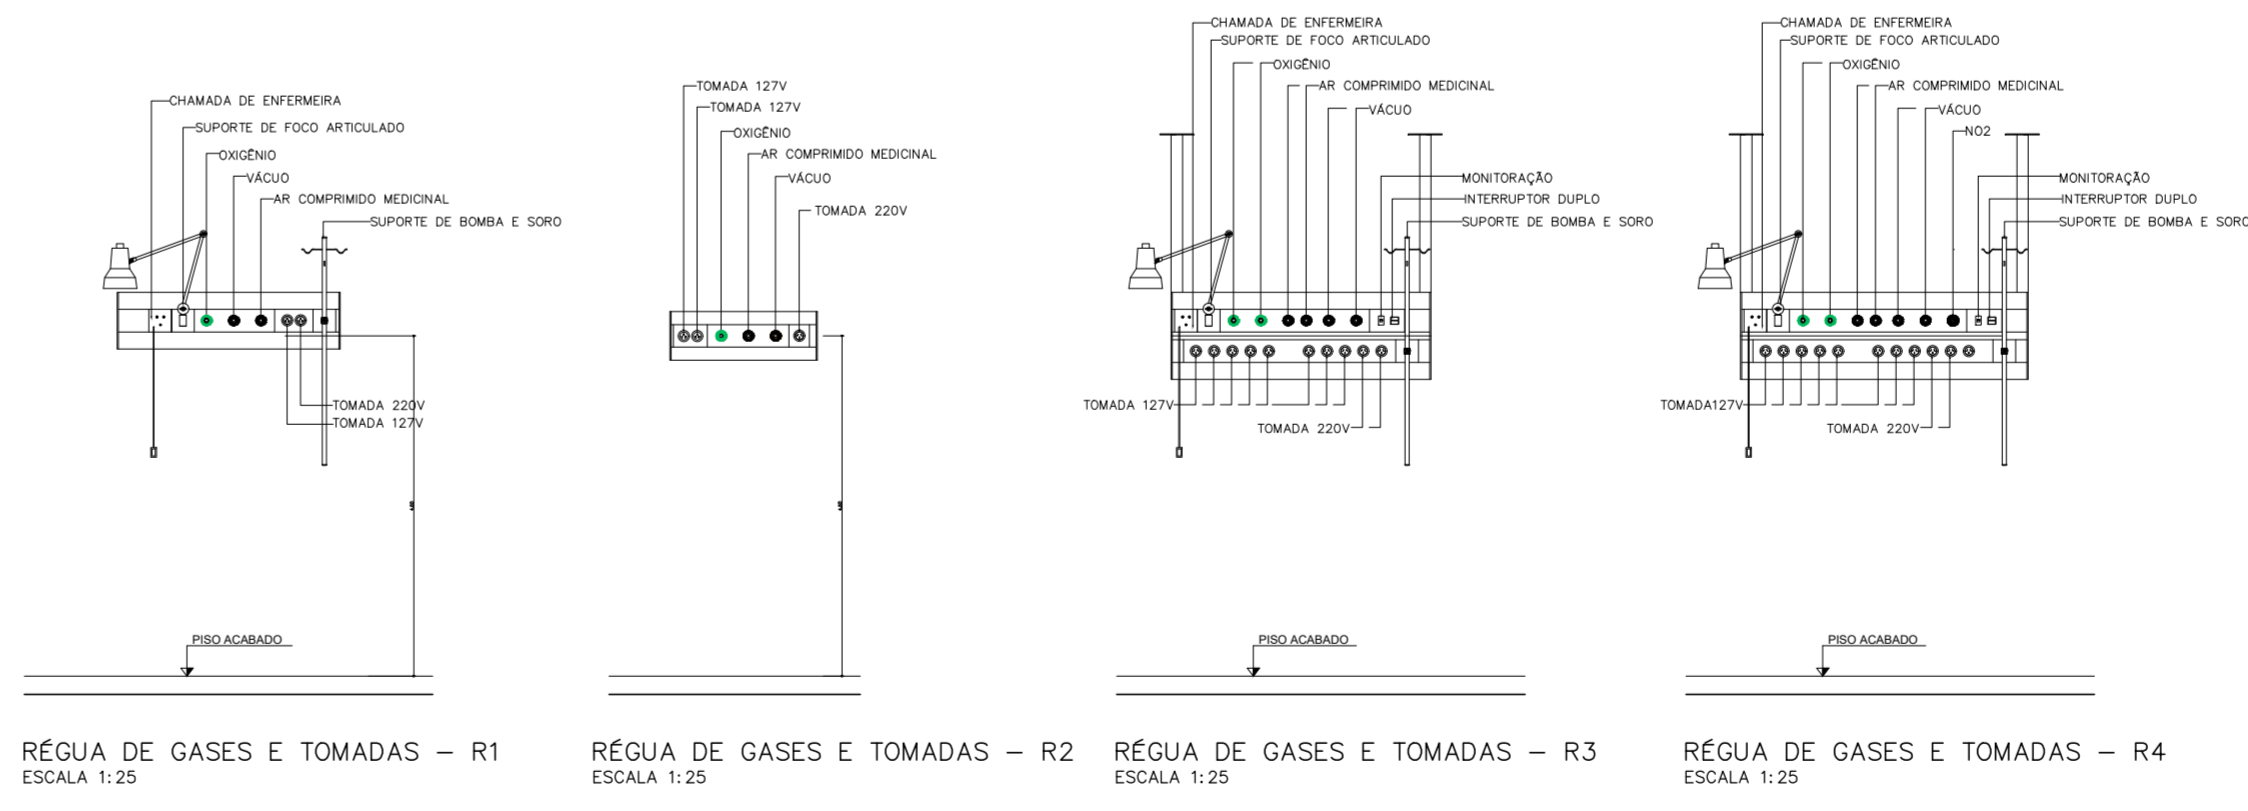

NOTAS:

- O LODOADURO QNDE ENCONTRA-SE O IMÓVEL E SERVIDO POR REDE DE ÁGUA, E ESGOTO.
- ESTE PROJETO ATENDERÁ NO QUE COUBER AO DECRETO ESTADUAL Nº. 12.342 /78 E AS NORMAS DA PORTARIA Nº. 1884 DO MINISTÉRIO DA SAÚDE DE 11.11.1994
- TODAS AS INSTALAÇÕES DE ÁGUA, LUZ, FORÇA E COMUNICAÇÃO, AR CONDICIONADO E EXAUSTÃO MECÂNICA, SERÃO EXECUTADAS DE ACORDO COM AS NORMAS DO ABNT
- O EDIFÍCIO É LIGADO A REDE DE ÁGUA E ESGOTO EXISTENTES, DA CONCESSIONÁRIA PÚBLICA
- TODO O SISTEMA ELÉTRICO SERÁ PROVIDO GERADOR DE EMERGÊNCIA
- O SISTEMA DE CLIMATIZAÇÃO E EXAUSTÃO ATENDERÁ O ITEM 4.4. DA PORTARIA CVS DE 26/12/2002 E A NBR 7256.
- ESTE PROJETO ATENDE NO QUE COUBER A RESOLUÇÃO - RDC Nº 50, DE 21 DE FEVEREIRO DE 2002
- ESTE PROJETO ATENDE NO QUE COUBER A RESOLUÇÃO - RDC Nº 11, DE 13 DE MARÇO DE 2014
- ESTE PROJETO ATENDE NO QUE COUBER A NBR 9050/2020
- INCLUI O CUMPRIMENTO DO DISPOSTO NA RDC Nº 33, DE 03 DE JUNHO DE 2008

LEGENDA - INSTALAÇÕES	
HF	- ÁGUA FRIA
HQ	- ÁGUA QUENTE
FO	- OXIGÊNIO
FN	- ÓXIDO NITRÓGENO
FVC	- VÁCUO CLÍNICO
FAM	- AR COMPRIMIDO MEDICAL
AC	- AR CONDICIONADO
EE	- ELÉTRICA DE EMERGÊNCIA
ED	- ELÉTRICA DIFERENCIADA