
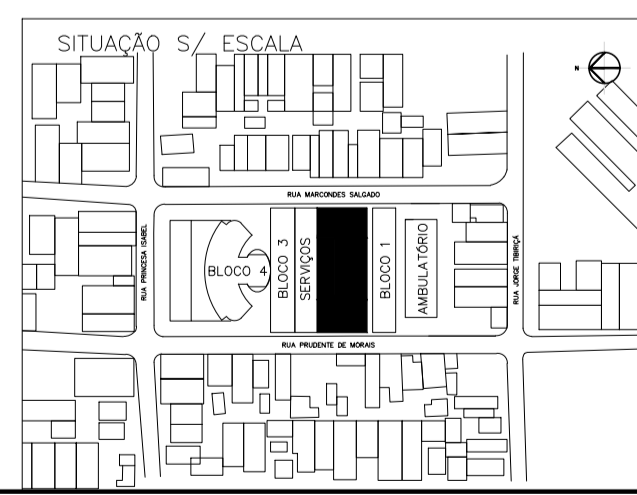


NOTA

*Iluminação: Quanto aos quartos de enfermaria da unidade de internação geral:
 - Iluminação geral em posição que não incomode o paciente deitado;
 - Iluminação de cabeceira de leito na parede (paralela) para leitura;
 - Iluminação de exame no leito com lâmpada fluorescente, que também pode ser obtida através de aparelho ligado à tomada junto ao leito; (este estará ligado à régua de gases);
 - Iluminação de vigília na parede (a 50 cm do piso).
 *Tomadas: Quanto à enfermaria da unidade de internação geral - uma tomada para equipamento biomédico por leito isolado ou a cada dois leitos adjacentes, além de acesso à tomada para aparelho transportável de raio X, distante no máximo 15m de cada leito.

LEGENDA LAYOUT DE LUMINOTÉCNICA

ITEM	DESCRIÇÃO
☐	LUMINÁRIA QUADRADEIRA BRANCA DE EMBUTIR, TIPO CALHA FECHADA, C/ DIFUSOR PLANO EM ACRÍLICO
⊙	LUMINÁRIA REDONDA DE EMBUTIR, REFLETOR EM ALUMÍNIO E DIFUSOR EM VIDRO - LÂMPADA FRIA
△	LUMINÁRIA TRIANGULAR DE SOBREPOR TIPO ARANDELA
⊕	TOMADA ALTA 2P + T, 127V EM PAREDE, h=1,30m
⊖	TOMADA BAIXA 2P + T, 127V EM PAREDE, h=0,30m
⊗	INTERRUPTOR BIPOLAR PARALELO EM CAIXA 4" x 2"
⊙	TOMADA PARA DADOS VOZ EM PAREDE h=0,30m
⊕	TOMADA ALTA 2P + T, 220V EM PAREDE, h=2,20m
⊖	ILUMINAÇÃO DE VIGÍLIA NA PARDEDE (50 cm DO PISO)
⊙	LUMINÁRIA REDONDA DE EMBUTIR, REFLETOR EM ALUMÍNIO E DIFUSOR EM VIDRO - LÂMPADA QUENTE
⊕	LUMINÁRIA DE CABECEIRA - LÂMPADA QUENTE
⊖	TOMADA PARA TV, h=2,00
⊗	CENTRAL DE CHAMADA DE ENFERMEIRA
⊙	CHAMADA DE ENFERMEIRA

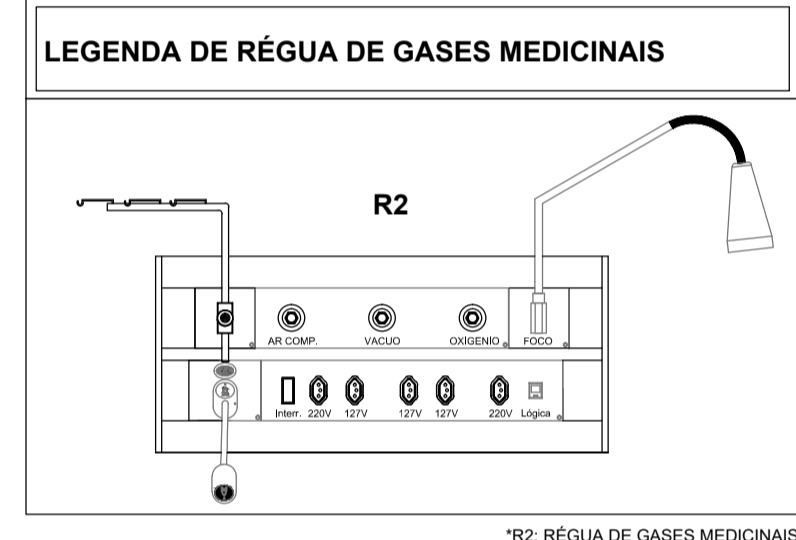

- NOTAS**
1. CONFERIR MEDIDAS NO LOCAL
 2. MEDIDAS EM METRO, EXCETO ONDE INDICADO
 - 3.
 - 4.
 - 5.
 - 6.
 - 7.
 - 8.
 - 9.
 - 10.
 - 11.

Secretaria de Estado da Saúde

GOVERNO DO ESTADO SÃO PAULO

Hosp. Regional de Ferraz de Vasconcelos
 RUA PRINCESA ISABEL, 270 - VILA CORREA
 REFERENCIA: REFORMA ENFERMARIA PEDIÁTRICA
 LAYOUT DE LUMINOTÉCNICA

PROJETO BÁSICO DE ARQUITETURA

06600 DO EMPRÓTIPO: H-033 FOLHA: 07/07
 AREA: 850,00m² ESCALA: 1:100 DATA: JUN/2019
 ARQUITETO: HRFV_PB_1_PAVTO_PEDIATRIA_R12.DWG COLABORADORES: Estag. GABRIELA PAULO

DIRETOR DE PLT: Arq. ADHEMAR DIZIOLI FERNANDES
 ATIVIDADE DE PROJETO: Arq. THAIS F. ALAMINO