

ÁREA DE INTERVENÇÃO


QUADRO DE PORTAS		
PORTA	DIMENSÕES (LxA)	MATERIAL/ACABAMENTO
P80	0,80 x 2,15	PORTA DE GIRO EM MADEIRA FOLHEADA C/ LAMINADO MELAMINICO
P90	0,90 x 2,15	PORTA DE GIRO EM MADEIRA FOLHEADA C/ LAMINADO MELAMINICO E CHAPA DE AÇO INOX
P90	0,90 x 2,15	PORTA DE GIRO EM MADEIRA FOLHEADA C/ LAMINADO MELAMINICO
P90	0,90 x 2,15	PORTA DE GIRO EM ALUMINIO ANODIZADO BRILHANTE
PT110	1,10 x 2,15	PORTA TIPO PIVOTANTE EM MADEIRA FOLHEADA C/ LAMINADO MELAMINICO C/ VISOR DE 5,50x0,40m EM VIDRO INCOLOR LISO LAMINADO DE ALTA SEGURANCA, ESPESURA 7mm
PT116	1,60 x 2,15	PORTA DE GIRO EM ALUMINIO REFORCADO ANODIZADO COM VIDRO DE ALTA SEGURANCA (VIDRO DE SEGURANCA LAMINADO ESPESURA 7mm), COM PELICULA

QUADRO DE ESQUADRIAS			
CAIXILHO	DIMENSÕES (m)	FERRAGEM/VIDRO	MATERIAL/ACABAMENTO
JA01	0,40x0,40 1,60	ESQUADRIA DE ALUMINIO TIPO BASILANTE, VIDRO DE SEGURANCA LAMINADO 7mm	ALUMINIO ANODIZADO COM PINT. ELETROSTÁTICA
JA02	0,60x1,00 1,15	ESQUADRIA DE ALUMINIO TIPO MAXIM - AR EM CIMA COM TELA MOSQUETEIRA INTEGRADA E ESQUADRIA DE ALUMINIO TIPO FIXO EM BAIXO - VIDRO DE SEGURANCA LAMINADO 7mm - C/ MICROPERFISIANAS INCLINADAS	ALUMINIO ANODIZADO COM PINT. ELETROSTÁTICA
JA03	0,75x1,00 1,15	ESQUADRIA DE ALUMINIO TIPO MAXIM - AR EM CIMA COM TELA MOSQUETEIRA INTEGRADA E ESQUADRIA DE ALUMINIO TIPO FIXO EM BAIXO - VIDRO DE SEGURANCA LAMINADO 7mm	ALUMINIO ANODIZADO COM PINT. ELETROSTÁTICA
JA04	1,50x2,30 1,15	ESQUADRIA DE ALUMINIO TIPO FIXO - VIDRO DE SEGURANCA LAMINADO 7mm	ALUMINIO ANODIZADO COM PINT. ELETROSTÁTICA
JA05	1,50x2,30 1,15	ESQUADRIA DE ALUMINIO TIPO FIXO - VIDRO DE SEGURANCA LAMINADO 7mm	ALUMINIO ANODIZADO COM PINT. ELETROSTÁTICA
JA06	0,74x2,30 1,15	ESQUADRIA DE ALUMINIO TIPO FIXO - VIDRO DE SEGURANCA LAMINADO 7mm	ALUMINIO ANODIZADO COM PINT. ELETROSTÁTICA
JA07	0,80x1,00 1,15	ESQUADRIA DE ALUMINIO TIPO MAXIM - AR EM CIMA COM TELA MOSQUETEIRA INTEGRADA E ESQUADRIA DE ALUMINIO TIPO FIXO EM BAIXO - VIDRO DE SEGURANCA LAMINADO 7mm - C/ MICROPERFISIANAS INCLINADAS	ALUMINIO ANODIZADO COM PINT. ELETROSTÁTICA
JA08	0,75x1,00 1,15	ESQUADRIA DE ALUMINIO TIPO MAXIM - AR EM CIMA COM TELA MOSQUETEIRA INTEGRADA E ESQUADRIA DE ALUMINIO TIPO FIXO EM BAIXO - VIDRO DE SEGURANCA LAMINADO 7mm - C/ MICROPERFISIANAS INCLINADAS	ALUMINIO ANODIZADO COM PINT. ELETROSTÁTICA
JA09	0,70x1,00 1,15	ESQUADRIA DE ALUMINIO TIPO MAXIM - AR EM CIMA COM TELA MOSQUETEIRA INTEGRADA E ESQUADRIA DE ALUMINIO TIPO FIXO EM BAIXO - VIDRO TEMPERADO INCOLOR 6mm	ALUMINIO ANODIZADO COM PINT. ELETROSTÁTICA

LEGENDA	
	ALVENARIA EXISTENTE
	A CONSTRUIR
	A DEMOLIR
	BATE-MACAS TIPO CORRIMÃO VINILICO
	PROTECTOR DE PAREDE
	FRONTÃO EM GRANITO-h=10cm
	BR: BANCADA EM RESINA ACRILICA E MINERAIS NATURAIS
	BG: BANCADA DE GRANITO
	BL: BANCADA DE LAMINADO MELAMINICO

TABELA DE ACABAMENTOS				
ACAB.	PISO	RODAPÉ	PAREDE	TETO
A	PORCELANATO ANTIDERRAPANTE 120x120cm-MIN. PEI 5	-	AZULEJO ACAB. FOSCO 30x60cm ATÉ O FORRO	FORRO DE GESSO ACARTONADO FIXO/ PINTURA LÁTEX PVA
B	CIMENTADO DESEMPENADO LISO e pintura epóxi	CIMENTADO DESEMPENADO	PINTURA ACRILICA/ painel foto	GRADIL ELETROFUNDIDO PARA COBERTURA C/ PINTURA ELETROSTÁTICA
C	PLACAS DE GRANILITE 40x40cm - CRISTALIZADO	RODAPÉ EM PVC - H=7cm	PINTURA ACRILICA HOSPITALAR/LAMINADO MELAMINICO/ <small>panel de parede auto aderente decorativo cristalino</small>	FORRO DE GESSO ACARTONADO FIXO/ PINTURA ACRILICA HOSPITALAR BRANCA
D	PLACAS DE GRANILITE 40x40cm - CRISTALIZADO	RODAPÉ EM PVC - H=7cm	PINTURA ACRILICA HOSPITALAR/LAMINADO MELAMINICO	FORRO DE GESSO ACARTONADO FIXO/ PINTURA ACRILICA HOSPITALAR BRANCA
E	PINTURA A BASE DE RESINA ACRILICA	-	PINTURA ACRILICA	-
F	PORCELANATO ANTIDERRAPANTE 120x120cm-MIN. PEI 5	-	AZULEJO ACAB. FOSCO 30x60cm ATÉ O FORRO	FORRO DE GESSO ACARTONADO RUI/ PINTURA LÁTEX PVA

- NOTAS:**
- O LOGRADOURO ONDE ENCONTRA-SE O IMÓVEL É SERVIDO POR REDE DE ÁGUA E ESGOTO.
  - ESTE PROJETO ATENDERÁ NO QUE COUBER AO DECRETO ESTADUAL No. 12.342/78 E AS NORMAS DA PORTARIA No. 1884 DO MINISTÉRIO DA SAÚDE DE 11.11.1984
  - TODAS AS INSTALAÇÕES DE ÁGUA, LUZ, FORÇA, COMUNICAÇÃO, AR CONDICIONADO E EXAUSTÃO MECANICA, SERÃO EXECUTADAS DE ACORDO COM AS NORMAS DO ABNT.
  - O EDIFÍCIO É LIGADO A REDE DE ÁGUA E ESGOTO EXISTENTES, DA CONCESSIONÁRIA PÚBLICA
  - TODO O SISTEMA ELÉTRICO SERÁ PROVIDO DE GERADOR DE EMERGENCIA ALEM DO NO BREAK
  - O SISTEMA DE CLIMATIZAÇÃO E EXAUSTÃO ATENDERÁ O ÍTEM 4.4. DA PORTARIA CVS15 DE 26/12/2002 E A NBR 7256.

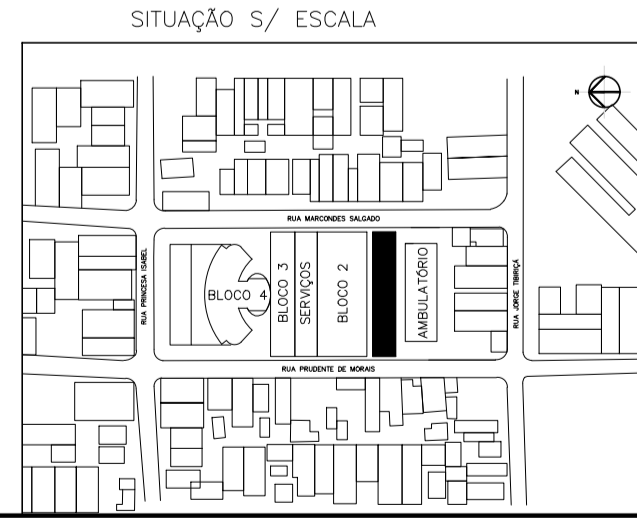

**Secretaria de Estado da Saúde**

**GOVERNO DO ESTADO SÃO PAULO**

Hosp. Regional de Ferraz de Vasconcelos  
RUA PRINCESA ISABEL, 270 - VILA CORREA  
REFERENCIA: REFORMA ENFERMARIA PSIQUIATRICA  
ARQUITETURA

**GRUPO TÉCNICO DE EDIFICAÇÕES**

PROJETO BÁSICO DE ARQUITETURA

206609 00 EMPISOP  
RUA H-033  
ÁREA: 439,60m<sup>2</sup> ESCALA: 1:100  
DATA: MAIO/2018

ARGENT: HRFV\_PB\_PAVTO\_PSIQUIATRIA\_R10.DWG  
COLABORADORES: Estag. GABRIELA PAULO

DIRETOR DE P.V.E.:  
Arq. ADHEMAR DIZIOLI FERNANDES  
ARQUITETA DE PROJETOS:  
Arq. THAIS F. ALAMINO

- NOTAS**
1. CONFERIR MEDIDAS NO LOCAL
  2. MEDIDAS EM METRO, EXCETO ONDE INDICADO
  3. PREVER 3 "NICHOS" 15X20 EM TODOS OS BANHEIROS