


LEGENDA	
	ALVENARIA EXISTENTE
	A DEMOLIR



Secretaria de Estado da Saúde

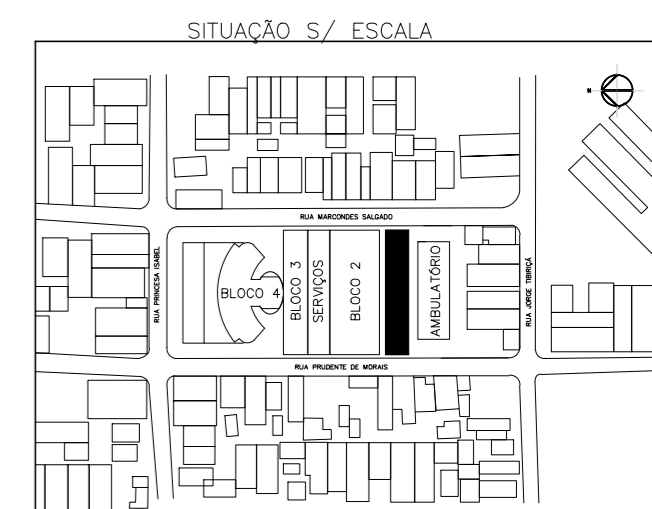

- NOTAS**
1. CONFERIR MEDIDAS NO LOCAL
 2. MEDIDAS EM METRO, EXCETO ONDE INDICADO
 - 3.
 - 4.
 - 5.
 - 6.
 - 7.
 - 8.
 - 9.
 - 10.
 - 11.



Av. Dr. Enéas Carvalho de Aguiar, n.º 188, 3º andar
 São Paulo-SP Cep 05403-000
 Tel. (11)3066 8420 Fax (11)3066 8482

DIRETOR DO G.T.E.
 Arq. ADHEMAR DIZIOLI FERNANDES
 AUTORES DO PROJETO
 Arq. THAIS F. ALAMINO

UNIDADE
 Hosp. Regional de Ferraz de Vasconcelos
 LOCAL
 RUA PRINCESA ISABEL, 270 - VILA CORREA
 REFERÊNCIA
 REFORMA ENFERMARIA PSIQUIÁTRICA
 PLANTA DE DEMOLIÇÃO E REMOÇÃO

PROJETO BÁSICO DE ARQUITETURA

CODIGO DO EDIFICIO H-033	FOLHA 03/08
ÁREA 439,60m ²	ESCALA 1:100
ARQUIVO HRFV_PB_PAVTO_PSIQUIATRIA_R09.DWG	DATA MAIO/2018
COLABORADORES Estag. GABRIELA PAULO	