

**TABELA DE PORTAS 2º E 3º PAVIMENTO**

SÍMBOLO	DIMENSÕES	CARACTERÍSTICAS	MATERIALIZACABAMENTO
P80	0,80 x 2,10	PORTA DE GIRO	PORTA LISA EM MADEIRA E BATEINTE COM REFORÇO METÁLICO. COR A DEFINIR.
P90	0,90 x 2,10	PORTA DE GIRO	PORTA LISA EM MADEIRA E BATEINTE COM REFORÇO METÁLICO. COR A DEFINIR.
PV90	0,90 x 2,10	PORTA DE GIRO	PORTA LISA EM MADEIRA E BATEINTE COM REFORÇO METÁLICO. E COM VISOR. COR A DEFINIR.
PV80	0,80 x 2,10	PORTA DE GIRO	PORTA LISA EM MADEIRA E BATEINTE COM REFORÇO METÁLICO. E COM VISOR. COR A DEFINIR.
PC200	0,90 x 2,10	PORTA DE GIRO	PORTA DE MADEIRA E BATEINTE COM REFORÇO METÁLICO. COM BARRA HORIZONTAL E PROTEÇÃO INFERIOR BORDADO ARRIBADO. COR A DEFINIR.
P100	1,00 x 2,10	PORTA DE GIRO	PORTA LISA EM MADEIRA E BATEINTE COM REFORÇO METÁLICO. COR A DEFINIR.
PA110	1,10 x 2,10	PORTA DE GIRO	PORTA LISA EM MADEIRA E BATEINTE COM REFORÇO METÁLICO. COM PINTURA ELETROSTÁTICA. COR A DEFINIR.
PCF110	1,10 x 2,10	PORTA DE GIRO	PORTA TIPO CORTIÇO. FORRO
P120	1,20 x 2,10	PORTA DE GIRO	PORTA LISA EM MADEIRA E BATEINTE COM REFORÇO METÁLICO. COR A DEFINIR.
PV120	1,20 x 2,10	PORTA DE GIRO	PORTA LISA EM MADEIRA E BATEINTE COM REFORÇO METÁLICO. E COM VISOR. COR A DEFINIR.
PV160	1,60 x 2,10	PORTA DE GIRO DUPLA	PORTA LISA EM MADEIRA E BATEINTE COM REFORÇO METÁLICO. E COM VISOR. COR A DEFINIR.
PV210	2,10 x 2,10	PORTA DE GIRO DUPLA	PORTA LISA EM MADEIRA E BATEINTE COM REFORÇO METÁLICO. E COM VISOR. COR A DEFINIR.

**OBSERVAÇÃO**  
 1) PREVER PROTEÇÃO METÁLICA NA PARTE INFERIOR DAS PORTAS DE MADEIRA, COM ATE 10% MENOS 40 CM DE ALTURA.  
 2) TODAS AS PORTAS EM MADEIRA DEVEM TER ENCARCAMENTO TIPO "V" EM AÇO INOX.  
 3) TODAS AS MEDIDAS DEVEM SER CONFERIDAS NO LOCAL, PREVIAMENTE À EXECUÇÃO.

**TABELA DE ACABAMENTOS**

ACABAMENTO	PISO	RODAPE	PAREDE	TETO
A	GRANITO 60X60CM	GRANITO 60X60CM - H=10CM	PAREDE PINTURA ACRILICA HOSPITALAR	FORRO DE GESSO FIXO COM PINTURA LATEX PVA
B	GRANITO 60X60CM	GRANITO 60X60CM - H=10CM	PAREDE PINTURA ACRILICA HOSPITALAR	FORRO REMOVÍVEL DE GESSO ACANTONADO REVESTIDO COM PELÍCULA DE PVC
C	PORCELANATO RETIFICADO 60X60CM	PORCELANATO 30X60CM ATÉ O FORRO	PAREDE PINTURA ACRILICA HOSPITALAR	FORRO DE GESSO FIXO COM PINTURA LATEX PVA
D	GRANILITE EM PLACAS 60X60CM	GRANILITE EM PLACAS H=10CM	PAREDE PINTURA ACRILICA HOSPITALAR	FORRO DE GESSO FIXO COM PINTURA LATEX PVA
E	GRANILITE EM PLACAS 60X60CM	GRANILITE EM PLACAS H=10CM	PAREDE PINTURA ACRILICA HOSPITALAR	FORRO REMOVÍVEL DE GESSO ACANTONADO REVESTIDO COM PELÍCULA DE PVC
F	GRANILITE EM PLACAS 60X60CM	GRANILITE EM PLACAS H=10CM	PAREDE PINTURA ACRILICA HOSPITALAR	FORRO DE GESSO FIXO COM PINTURA LATEX PVA
G	GRANILITE EM PLACAS 60X60CM	GRANILITE EM PLACAS H=10CM	PAREDE REVESTIDA EM FÓRMICA	FORRO DE GESSO FIXO COM PINTURA LATEX PVA
H	GRANILITE EM PLACAS 60X60CM	GRANILITE EM PLACAS H=10CM	PAREDE MASSA BASTADA + PINTURA ACRILICA HOSPITALAR	FORRO DE GESSO FIXO COM PINTURA LATEX PVA
I	VINÍLICO EM MANTA CONDUZIVA	VINÍLICO EM MASSA CONDUTIVA H=10CM	PAREDE REVESTIDA EM FÓRMICA	FORRO DE GESSO FIXO COM PINTURA LATEX PVA
J	VINÍLICO EM REGUAS	VINÍLICO EM REGUAS H=10CM	PAREDE PINTURA ACRILICA HOSPITALAR	FORRO DE GESSO FIXO COM PINTURA LATEX PVA
K	DERMAMO EXTRUDADO ALTA RESISTÊNCIA	DERMAMO EXTRUDADO ALTA RESISTÊNCIA	FORRO DE GESSO FIXO COM PINTURA LATEX PVA	FORRO DE GESSO FIXO COM PINTURA LATEX PVA
L	GRANITO 60X60CM	GRANITO 60X60CM - H=10CM	PAREDE REVESTIDA EM FÓRMICA	FORRO DE GESSO FIXO COM PINTURA LATEX PVA
M	CARPETE	CARPETE	PAREDE REVESTIDA EM FÓRMICA	FORRO ACOTICADO
N	CIMENTO DESEMPENHADO PRATADO	CIMENTO DESEMPENHADO PRATADO	PAREDE PINTURA ACRILICA SOB LAJE	PINTURA ACRILICA SOB LAJE
O	GRANILITE EM PLACAS 60X60CM	GRANILITE EM PLACAS H=10CM	PAREDE REVESTIDA EM FÓRMICA	FORRO REMOVÍVEL DE GESSO ACANTONADO REVESTIDO COM PELÍCULA DE PVC

**OBSERVAÇÃO**  
 1) PREVER PERSIANA EMBUTIDA NAS ESQUADRIAS INDICADAS.  
 2) TODAS AS MEDIDAS DEVEM SER CONFERIDAS NO LOCAL, PREVIAMENTE À EXECUÇÃO.

**TABELA DE ESQUADRIAS**

Indicação das medidas em plantas, sobre o comprimento / altura


SÍMBOLO	DIMENSÕES	CARACTERÍSTICAS	MATERIALIZACABAMENTO
CA11	ver desenho técnico	CAIXILHO FIXO COM PERSIANA EMBUTIDA	ESQUADRIA METALHA EM ALUMÍNIO ANODADO COM PINTURA ELETROSTÁTICA. COR A DEFINIR. E VIDRO LAMINADO 8mm.
CA22	ver desenho técnico	FACHADA VENTILADA	REVESTIMENTO METÁLICO TIPO AÇAF. COR A DEFINIR.
CA33	ver desenho técnico	CAIXILHO TIPO VENEZIANA	ESQUADRIA METALHA EM ALUMÍNIO ANODADO COM PINTURA ELETROSTÁTICA. COR A DEFINIR.
CA44	ver desenho técnico	CAIXILHO FIXO E MAXIMAR	ESQUADRIA METALHA EM ALUMÍNIO ANODADO COM PINTURA ELETROSTÁTICA. COR A DEFINIR. E VIDRO LAMINADO 8mm.
CA55	ver desenho técnico	CAIXILHO FIXO COM PELÍCULA REFLETIVA	ESQUADRIA METALHA EM ALUMÍNIO ANODADO COM PINTURA ELETROSTÁTICA. COR A DEFINIR. E VIDRO LAMINADO 8mm.

**OBSERVAÇÃO**  
 1) PREVER PERSIANA EMBUTIDA NAS ESQUADRIAS INDICADAS.  
 2) TODAS AS MEDIDAS DEVEM SER CONFERIDAS NO LOCAL, PREVIAMENTE À EXECUÇÃO.



- LEGENDA/ ABREVIÇÕES**
- \* AMBIENTE ATENDIDO COM VENTILAÇÃO/OU EXAUSTÃO MECÂNICA
  - AMBIENTE CLIMATIZADO
  - BA BANCADA DE AÇO INOX
  - BL BANCADA DE MADEIRA REVESTIDA COM FÓRMICA
  - BC BANCADA DE RESINA SÓLIDO MINERAL (CORIAN)
  - BATE-MACA TIPO CORRIMÃO EM PVC
  - BATE-MACA EM PVC
  - FÓRMICA SOBRE BANCADA DO LAVATÓRIO

- NOTAS**
1. CONFERIR MEDIDAS NO LOCAL
  2. MEDIDAS EM METRO, EXCETO ONDE INDICADO.
  3. AS ALVENARIAS SERÃO COTADAS NO OSSO.
  - 4.
  - 5.
  - 6.
  - 7.
  - 8.
  - 9.
  - 10.
  - 11.

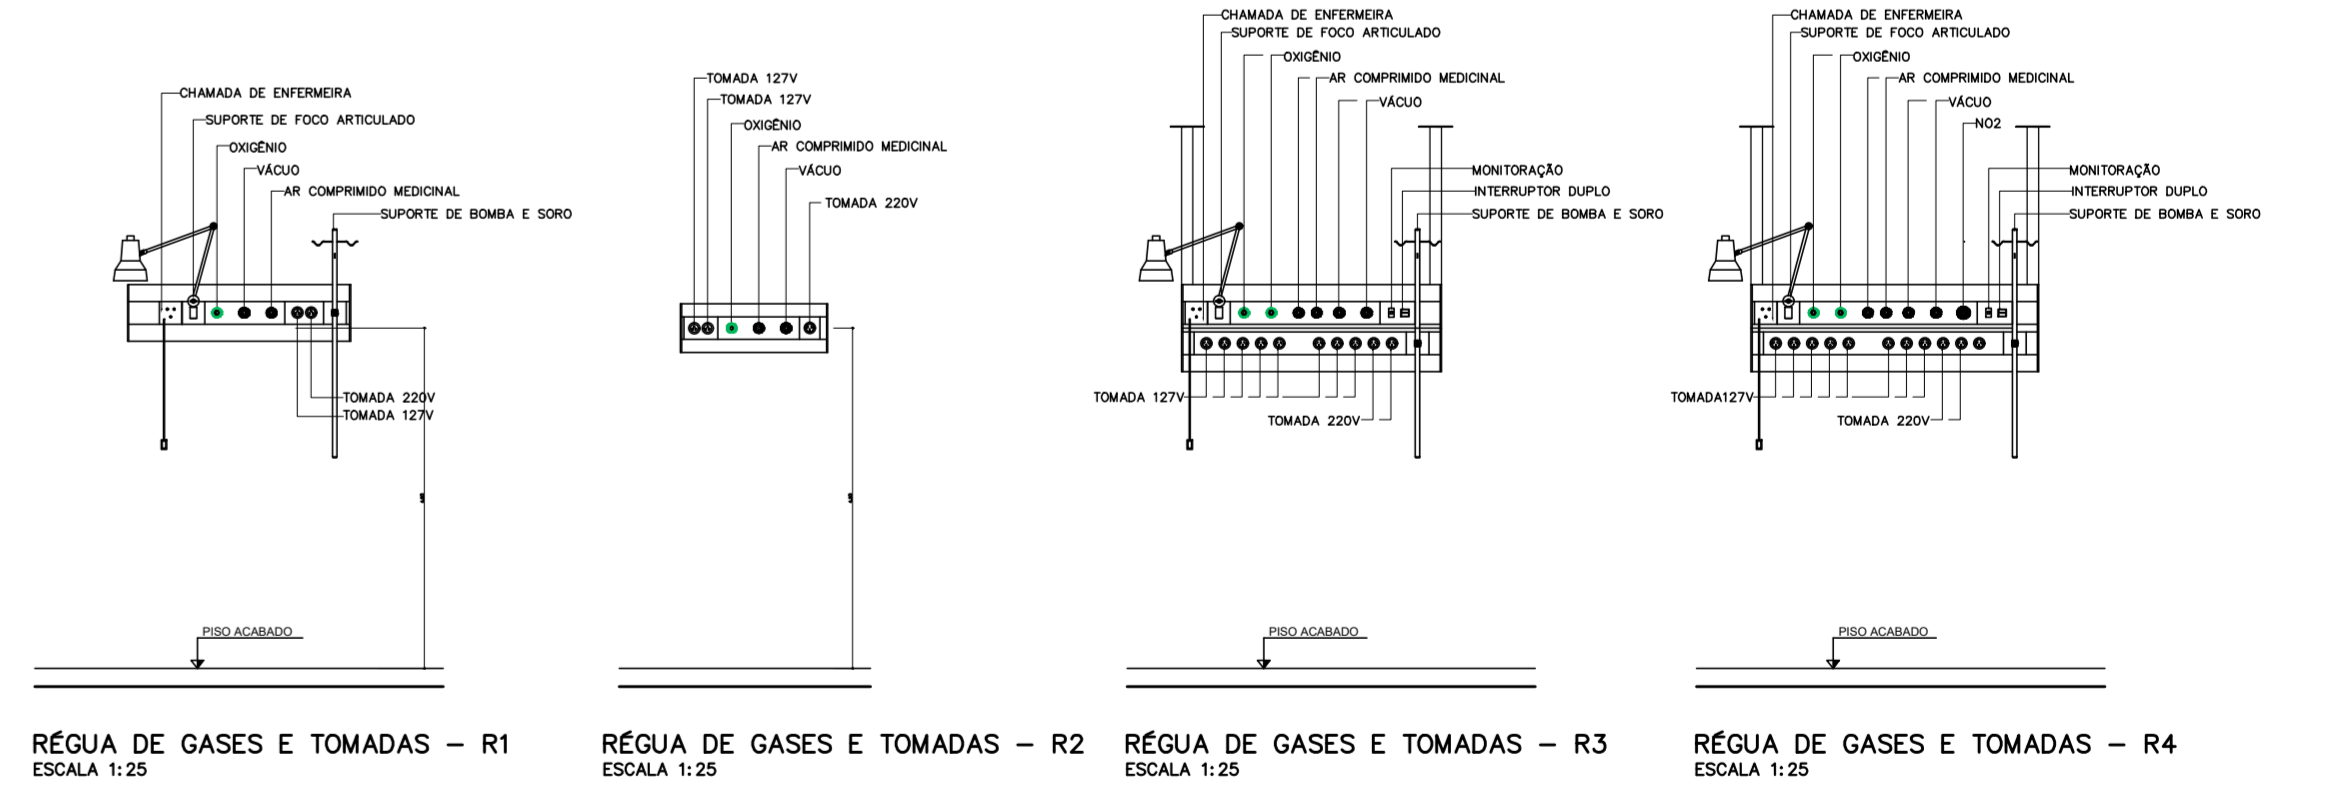

**GOVERNO DO ESTADO DE SÃO PAULO**  
**Secretaria de Estado da Saúde**

**HOSPITAL REGIONAL DE ITAPETINGA**  
 RUA DIAMANTE, S/N - ITAPETINGA - SP

**GRUPO TÉCNICO DE EDIFICAÇÕES**

**PROJETO BÁSICO DE ARQUITETURA**

BLOCO 1 - 2º PAVIMENTO  
 PLANTA BAIXA

ARQ/04  
 17/00  
 02/2023

Rev. DESCRIÇÃO  
 0 EMISSÃO INICIAL  
 C.C  
 DEZ/2023  
 RESPONSÁVEL DATA

Av. Dr. Enéas Gonçalves de Aguiar, nº 188, J'andara  
 São Paulo-SP - Cep 05423-000  
 Tel. (11)3066 8660 Fax (11)3066 8482

Projeto de Arquitetura  
 Eng. CAUÁLIO LUIS BRAGA  
 Eng. CAUÁLIO CHINGOITE / Arq. JESSICA A. OLIVEIRA