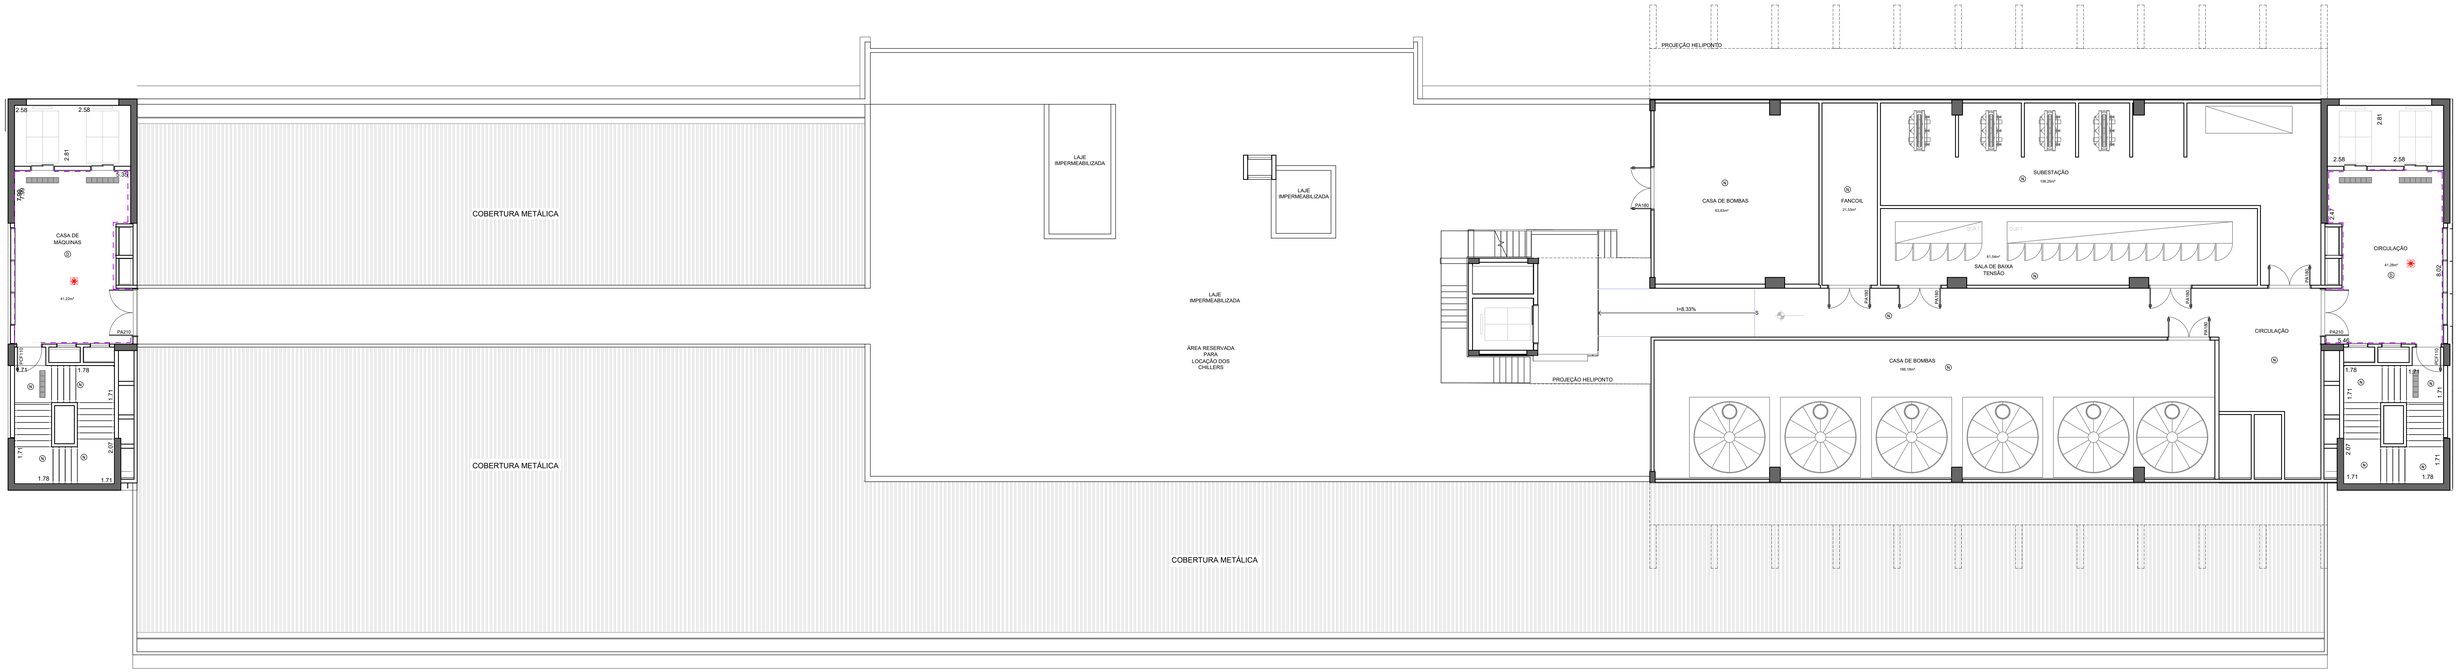

TABELA DE PORTAS 6º PAVIMENTO

SÍMBOLO	DIMENSÕES	CARACTERÍSTICAS	MATERIAL/ACABAMENTO
PCF110	1,10 x 2,10	PORTA DE GIRO	PORTA TIPO CORTA FOGO
PA180	1,80 x 2,10	PORTA DE GIRO DUPLA	PORTA EM ALUMÍNIO ANODIZADO TIPO VENEZIANA COM PINTURA ELETROSTÁTICA, E COM VISOR, COR A DEFINIR.
PA210	2,10 x 2,10	PORTA DE GIRO DUPLA	PORTA EM ALUMÍNIO ANODIZADO TIPO VENEZIANA COM PINTURA ELETROSTÁTICA, E COM VISOR, COR A DEFINIR.
OBSERVAÇÃO			
1) PREVER PROTEÇÃO METÁLICA NA PARTE INFERIOR DAS PORTAS DE MADEIRA, COM ATÉ PELO MENOS 40 CM DE ALTURA;			
2) TODAS AS PORTAS EM MADEIRA DEVEM TER ENCABEÇAMENTO TIPO "U" EM AÇO INOX.			
3) TODAS AS MEDIDAS DEVEM SER CONFERIDAS NO LOCAL, PREVIAMENTE À EXECUÇÃO.			

TABELA DE ACABAMENTOS

ACABAMENTO	PISO	RODAPÉ	PAREDE	TETO
A	GRANITO 60X60CM	GRANITO 60X60cm - H=10CM	PAREDE PINTURA ACRÍLICA HOSPITALAR	FORRO DE GESSO FIXO COM PINTURA LÁTEX PVA
B	GRANITO 60X60CM	GRANITO 60X60cm - H=10CM	PAREDE PINTURA ACRÍLICA HOSPITALAR	FORRO REMOVÍVEL DE GESSO ACARTONADO REVESTIDO COM PELÍCULA DE PVC
C	PORCELANATO RETIFICADO 60X60CM	-	PORCELANATO 30X60CM ATÉ O FORRO	FORRO DE GESSO FIXO COM PINTURA LÁTEX PVA
D	GRANILITE EM PLACAS 60X60CM	GRANILITE EM PLACAS H=70M	LAMINADO MELAMÍNICO ATÉ O BATEMACAS + PAREDE PINTURA ACRÍLICA HOSPITALAR ATÉ O FORRO	FORRO DE GESSO FIXO COM PINTURA LÁTEX PVA
E	GRANILITE EM PLACAS 60X60CM	GRANILITE EM PLACAS H=70M	PAREDE PINTURA ACRÍLICA HOSPITALAR	FORRO REMOVÍVEL DE GESSO ACARTONADO REVESTIDO COM PELÍCULA DE PVC
F	GRANILITE EM PLACAS 60X60CM	GRANILITE EM PLACAS H=70M	PAREDE PINTURA EPOXI	FORRO DE GESSO FIXO COM PINTURA LÁTEX PVA
G	GRANILITE EM PLACAS 60X60CM	GRANILITE EM PLACAS H=70M	PAREDE REVESTIDA EM FÓRMICA	FORRO DE GESSO FIXO COM PINTURA LÁTEX PVA
H	GRANILITE EM PLACAS 60X60CM	GRANILITE EM PLACAS H=70M	PAREDE MASSA BARRATADA + PINTURA ACRÍLICA HOSPITALAR	FORRO DE GESSO FIXO COM PINTURA LÁTEX PVA
I	VINÍLICO EM MANTA CONDUTIVA	VINÍLICO EM MASSA CONDUTIVA H=70M	PAREDE REVESTIDA EM FÓRMICA	FORRO DE GESSO FIXO COM PINTURA LÁTEX PVA
J	VINÍLICO EM RÉGUAS	VINÍLICO EM RÉGUAS H=70M	PAREDE PINTURA ACRÍLICA HOSPITALAR	FORRO DE GESSO FIXO COM PINTURA LÁTEX PVA
K	CERÂMICO EXTRUDADO ALTA RESISTÊNCIA	-	PORCELANATO 30X60CM ATÉ O FORRO	FORRO DE GESSO FIXO COM PINTURA LÁTEX PVA
L	GRANITO 60X60CM	GRANITO 60X60cm - H=10CM	PAREDE REVESTIDA EM FÓRMICA	FORRO DE GESSO FIXO COM PINTURA LÁTEX PVA
M	CARPETE	CARPETE	PAREDE REVESTIDA EM FÓRMICA	FORRO ACÚSTICO
N	CIMENTO DESEMPENADO PINTADO	CIMENTO DESEMPENADO PINTADO	PAREDE PINTURA ACRÍLICA	PINTURA ACRÍLICA SOB LAJE
O	GRANILITE EM PLACAS 60X60CM	GRANILITE EM PLACAS H=70M	PAREDE REVESTIDA EM FÓRMICA	FORRO REMOVÍVEL DE GESSO ACARTONADO REVESTIDO COM PELÍCULA DE PVC
OBSERVAÇÃO				
1) PREVER PERSIANA EMBUTIDA NAS ESQUADRIAS INDICADAS.				
2) TODAS AS MEDIDAS DEVEM SER CONFERIDAS NO LOCAL, PREVIAMENTE À EXECUÇÃO.				

TABELA DE ESQUADRIAS

Indicação das medidas em planta: altura x comprimento / peitoril

SÍMBOLO	DIMENSÕES	CARACTERÍSTICAS	MATERIAL/ACABAMENTO
CA01	vide desenho técnico	CAIXILHO FIXO COM PERSIANA EMBUTIDA	ESQUADRIA METÁLIA EM ALUMÍNIO ANODIZADO COM PINTURA ELETROSTÁTICA, COR A DEFINIR, E VIDRO LAMINADO 8mm.
CA02	vide desenho técnico	FACHADA VENTILADA	REVESTIMENTO METÁLICO TIPO ACM, COR A DEFAIR
CA03	vide desenho técnico	CAIXILHO TIPO VENEZIANA	ESQUADRIA METÁLIA EM ALUMÍNIO ANODIZADO COM PINTURA ELETROSTÁTICA, COR A DEFINIR
CA04	vide desenho técnico	CAIXILHO FIXO E MAXIM-AR	ESQUADRIA METÁLIA EM ALUMÍNIO ANODIZADO COM PINTURA ELETROSTÁTICA, COR A DEFINIR, E VIDRO LAMINADO 8mm.
CA05	vide desenho técnico	CAIXILHO FIXO COM PELÍCULA REFLETIVA	ESQUADRIA METÁLIA EM ALUMÍNIO ANODIZADO COM PINTURA ELETROSTÁTICA, COR A DEFINIR, E VIDRO LAMINADO 8mm.
OBSERVAÇÃO			
1) PREVER PERSIANA EMBUTIDA NAS ESQUADRIAS INDICADAS.			
2) TODAS AS MEDIDAS DEVEM SER CONFERIDAS NO LOCAL, PREVIAMENTE À EXECUÇÃO.			

LEGENDA ARQUITETURA

	ALVENARIA EXTERNA ESPESSURA ACABADA 17 CM
	ESTRUTURA
	ESQUADRIA (VER TABELA DE ESQUADRIAS PARA ESPECIFICAÇÕES)
	BATE MACAS CORRIMÃO FIXADO JUNTO À PAREDE
	REVESTIMENTO SOBRE BANCADA OU LAVATÓRIO

LEGENDA/ ABREVIAÇÕES

	AMBIENTE ATENDIDO COM VENTILAÇÃO/OU EXAUSTÃO MECÂNICA
	AMBIENTE CLIMATIZADO
BA	BANCADA DE AÇO INOX
BL	BANCADA DE MADEIRA REVESTIDA COM FORMICA
BG	BANCADA DE GRANITO
BR	BANCADA DE RESINA SÓLIDO MINERAL (CORIAN)
	BATE-MACA TIPO CORRIMÃO EM PVC
	BATE-MACA EM PVC
	FÓRMICA SOBRE BANCADA OU LAVATÓRIO

REV.	DESCRIÇÃO	RESPONSÁVEL	DATA
0	EMISSÃO INICIAL	C.C	DEZ/2023

NOTAS

1. CONFERIR MEDIDAS NO LOCAL
2. MEDIDAS EM METRO, EXCETO ONDE INDICADO.
3. AS ALVENARIAS SERÃO COTADAS NO OSSO.
4.
5.
6.
7.
8.
9.
10.
11.

GOVERNO DO ESTADO DE SÃO PAULO
Secretaria de Estado da Saúde

GRUPO TÉCNICO DE EDIFICAÇÕES

Av. Dr. Enéas Carvalho de Aguiar, nº.188, 3°andar
São Paulo-SP Cep: 05403-000
Tel. (11)3066 8660 Fax (11)3066 8482

OBRA
HOSPITAL REGIONAL DE ITAPETININGA
RUA DIAMANTE, S/N – ITAPETININGA – SP

ASSUNTO
BLOCO 1 – 6º PAVIMENTO
PLANTA BAIXA

PROJETO BÁSICO DE ARQUITETURA

TÍTULO DO ESPAÇO	PRANCHA
H –	ARQ/08
ESCALA: 1/100	DATA: DEZ/2023

ARQUIVO
HRITP-PB-ARQ-002-09-BLOC01-R00.DWG

ARTTP. RT. E T.
Engº CLÁUDIO LUIS BRAGA
CLIMATIZAÇÃO
Arq. CAMILO CHINGOTTE / Arq. JESSICA A. OLIVEIRA