



PLANTA CENTRAL DE GASES / MANUTENÇÃO




PLANTA DE COBERTURA

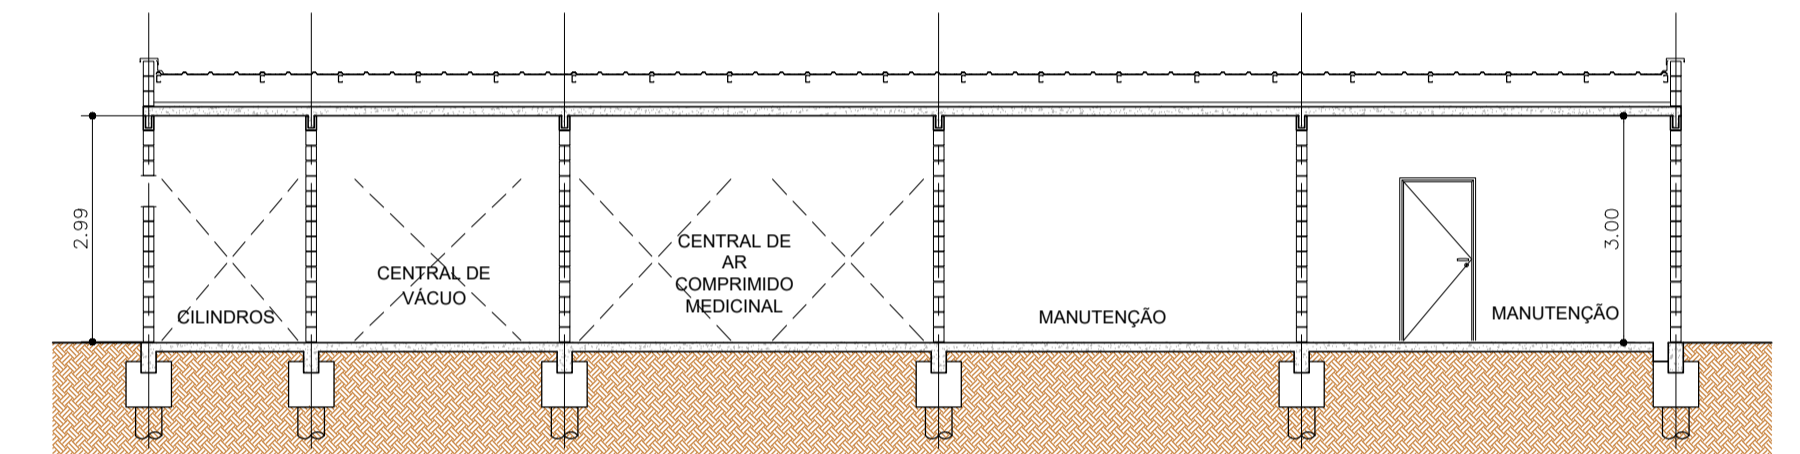

CORTE LONGITUDINAL

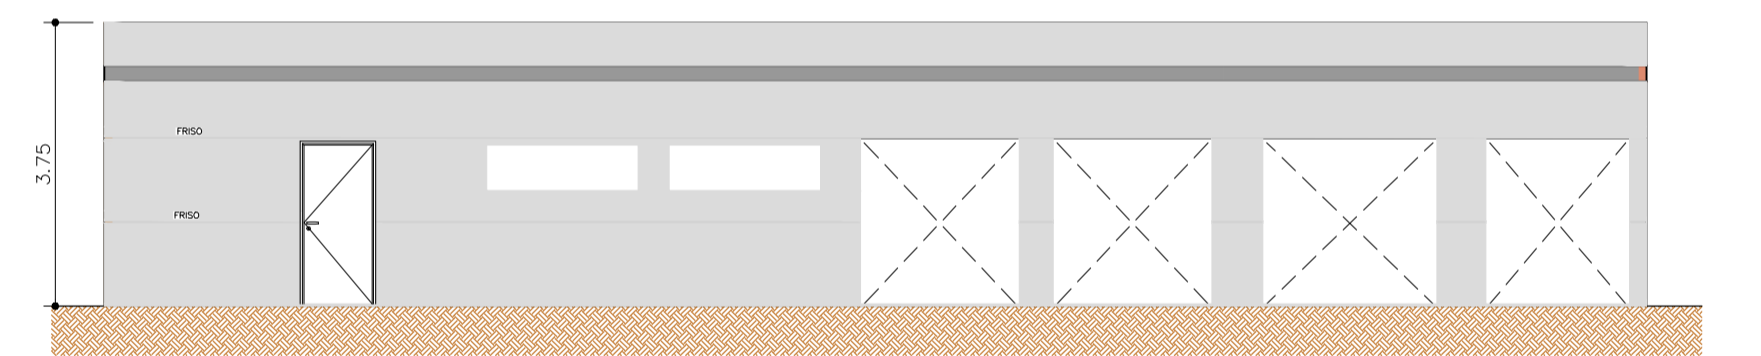


ELEVAÇÃO FRONTAL

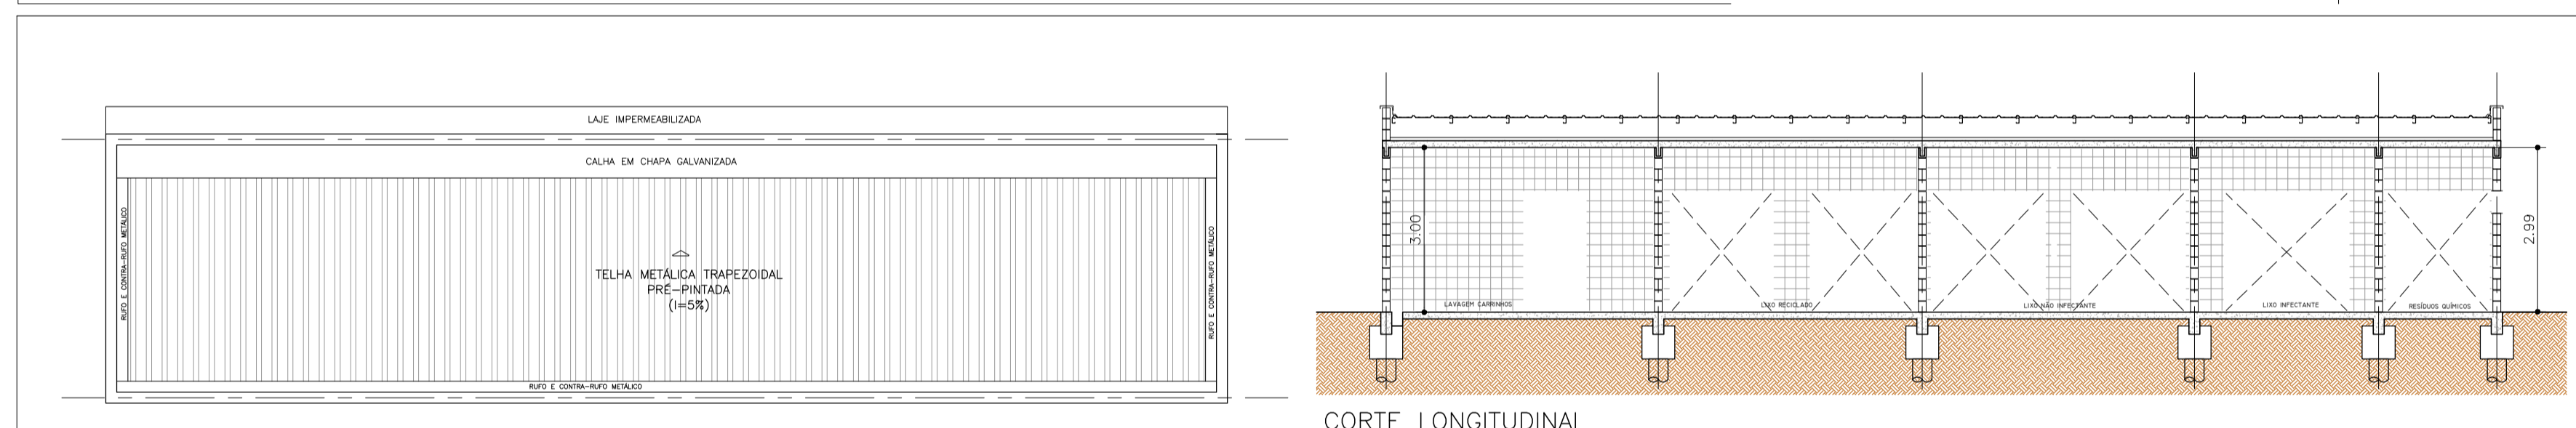


PLANTA DE COBERTURA


CORTE LONGITUDINAL

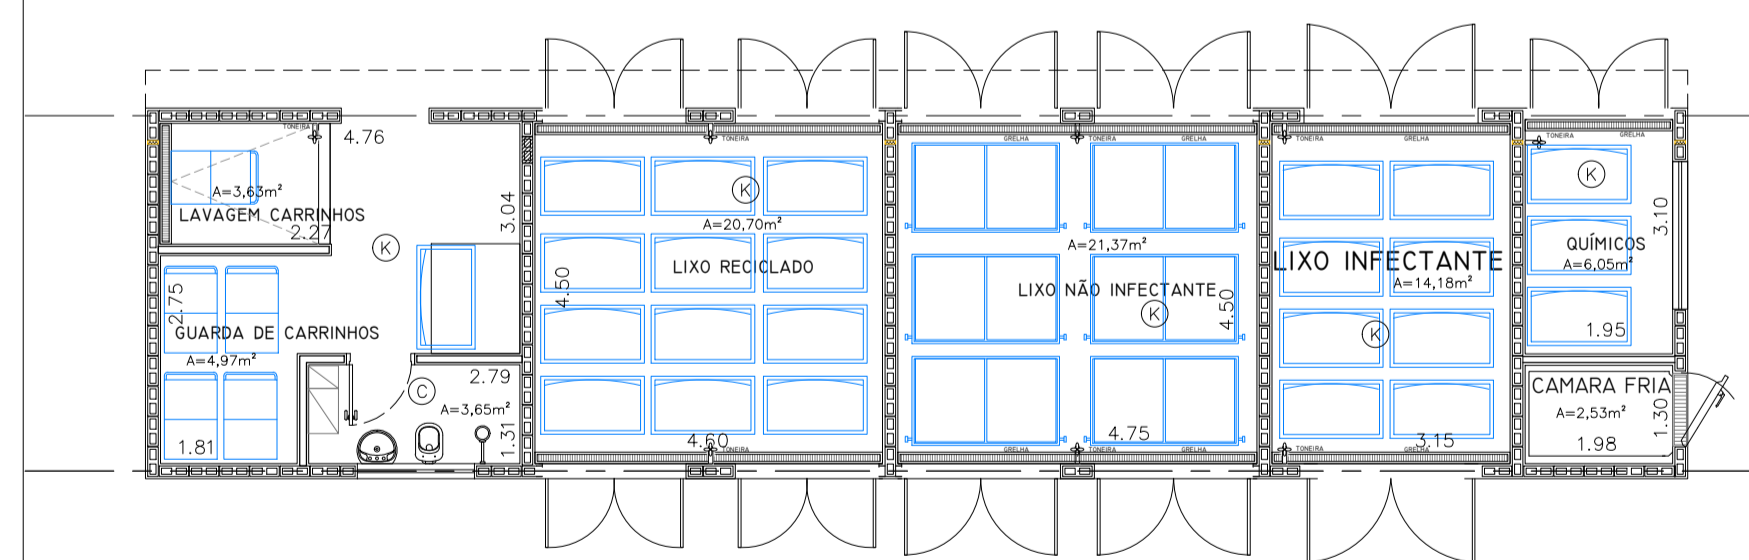

PLANTA ABRIGO DE RESÍDUOS

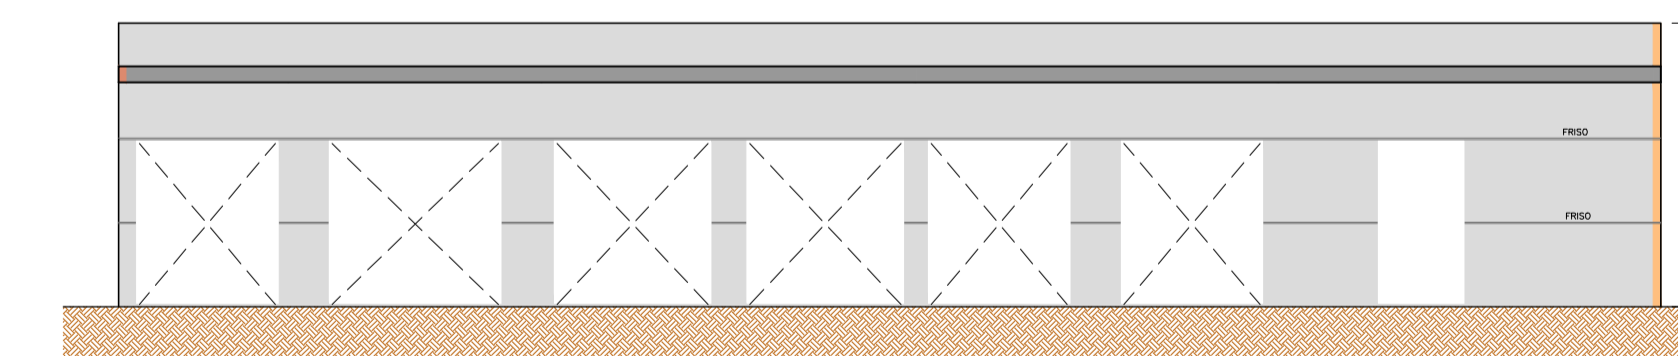


ELEVAÇÃO FRONTAL

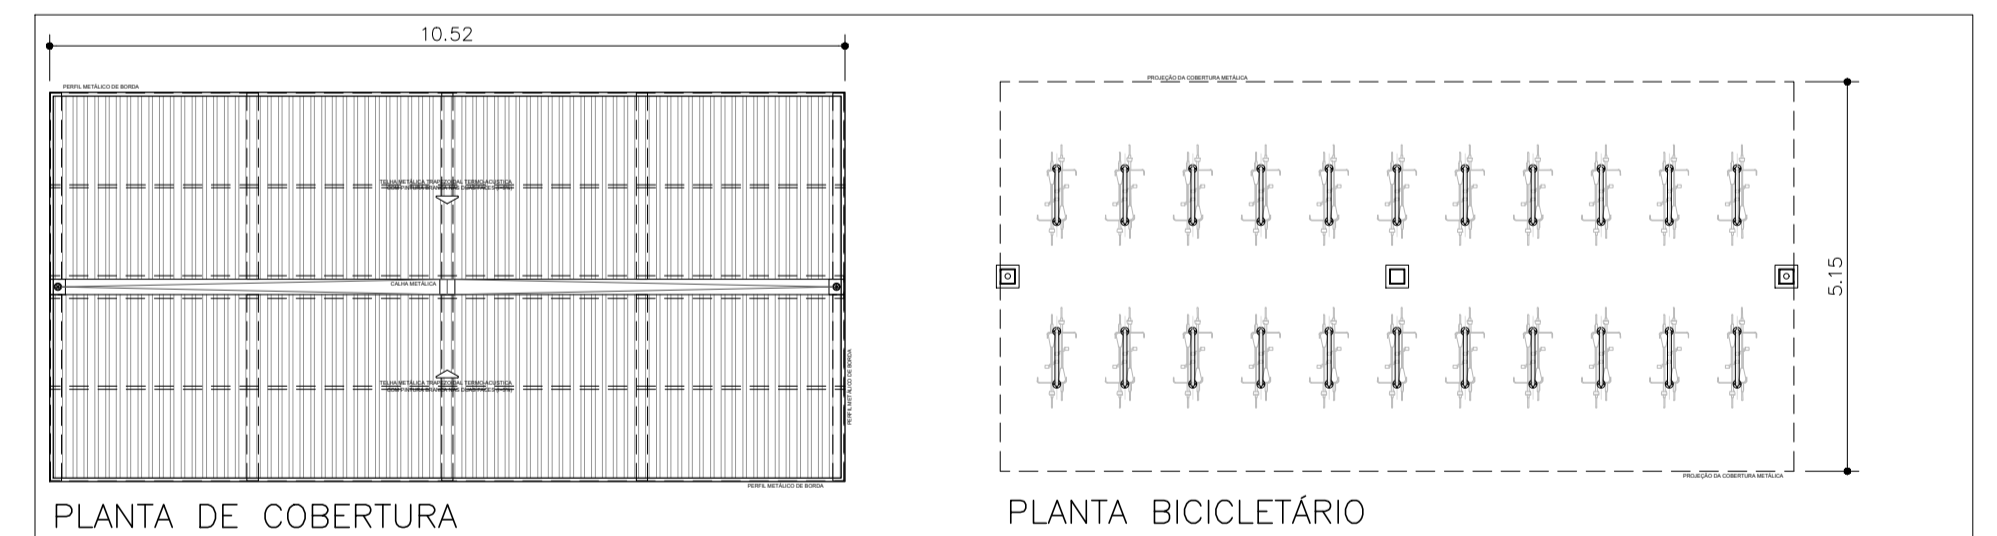

PLANTA DE COBERTURA

PLANTA BICICLETÁRIO

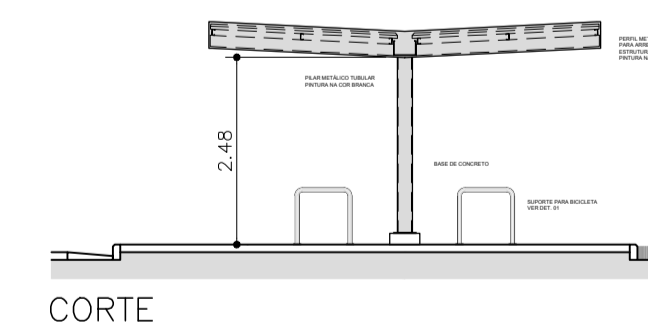

CORTE

TABELA DE ACABAMENTOS

ACAB.	PISO	RODAPÉ	PAREDE	TETO
A	GRANITO 60x60cm	GRANITO 60x60cm - H=10cm	PAREDE PINTURA ACRILICA HOSPITALAR	FORRO DE GESSO FIXO COM PINTURA LÁTEX PVA
B	GRANITO 60x60cm	GRANITO 60x60cm - H=10cm	PAREDE PINTURA ACRILICA HOSPITALAR	FORRO REMOVÍVEL DE GESSO ACARTONADO REVESTIDO C/ PELÍCULA DE PVC
C	PORCELANATO RETIFICADO 60x60cm	-	PORCELANATO 30x60cm ATÉ O FORRO	FORRO DE GESSO FIXO COM PINTURA LÁTEX PVA
D	GRANILITE EM PLACAS 60x60xm	GRANILITE EM PLACAS H=7cm	PAREDE PINTURA ACRILICA HOSPITALAR	FORRO DE GESSO FIXO COM PINTURA LÁTEX PVA
E	GRANILITE EM PLACAS 60x60xm	GRANILITE EM PLACAS H=7cm	PAREDE PINTURA ACRILICA HOSPITALAR	FORRO REMOVÍVEL DE GESSO ACARTONADO REVESTIDO C/ PELÍCULA DE PVC
F	GRANILITE EM PLACAS 60x60xm	GRANILITE EM PLACAS H=7cm	PAREDE PINTURA EPOXI	FORRO DE GESSO FIXO COM PINTURA LÁTEX PVA
G	GRANILITE EM PLACAS 60x60xm	GRANILITE EM PLACAS H=7cm	PAREDE REVESTIDA EM FÓRMICA	FORRO DE GESSO FIXO COM PINTURA LÁTEX PVA
H	GRANILITE EM PLACAS 60x60xm	GRANILITE EM PLACAS H=7cm	PAREDE MASSA BARITADA + PINT. ACR. HOSP.	FORRO DE GESSO FIXO COM PINTURA LÁTEX PVA
I	VINÍLICO EM MANTA CONDUTIVA	VINÍLICO EM MANTA CONDUTIVA H=7cm	PAREDE REVESTIDA EM FÓRMICA	FORRO DE GESSO FIXO COM PINTURA LÁTEX PVA
J	VINÍLICO EM RÉGUAS	VINÍLICO EM RÉGUAS H=7cm	PAREDE PINTURA ACRILICA HOSPITALAR	FORRO DE GESSO FIXO COM PINTURA LÁTEX PVA
K	CERÂMICO EXTRUDADO ALTA RESISTÊNCIA	-	AZULEJO 30x60cm ATÉ O TETO	PINTURA ACRILICA SOB LAJE
L	GRANITO 60x60cm	GRANITO 60x60cm - H=10cm	PAREDE REVESTIDA EM FÓRMICA	FORRO DE GESSO FIXO COM PINTURA LÁTEX PVA
M	CARPETE	CARPETE	PAREDE REVESTIDA EM FÓRMICA	FORRO ACÓSTICO
N	CIMENTADO DESEMPENADO PINTADO	CIMENTADO DESEMPENADO PINTADO	PAREDE PINTURA ACRILICA	PINTURA ACRILICA SOB LAJE
O	GRANILITE EM PLACAS 60x60xm	GRANILITE EM PLACAS H=7cm	PAREDE REVESTIDA EM FÓRMICA	FORRO REMOVÍVEL DE GESSO ACARTONADO REVESTIDO C/ PELÍCULA DE PVC

NOTAS

1. CONFERIR MEDIDAS NO LOCAL
2. MEDIDAS EM METRO, EXCETO ONDE INDICADO.
3. AS ALVENARIAS SERÃO COTADAS NO OSSO.
4. VER TABELA DE PORTAS FOLHA--
- 5.
- 6.
- 7.
- 8.
- 9.
- 10.
- 11.

GOVERNO DO ESTADO DE SÃO PAULO  
Secretaria de Estado da Saúde



Av. Dr. Enéas Carvalho de Aguiar, nº.188, 3º andar  
São Paulo-SP Cep: 05403-000  
Tel. (11)3066 8660 Fax (11)3066 8482

Eng.º CLAUDIO LUIS BRAGA  
Arq.º CAMILO CHINGOTTE / Arq. JESSICA A. OLIVEIRA

HOSPITAL REGIONAL DE ITAPETINGA  
RUA DIAMANTE, S/N - ITAPETINGA - SP

BLOCOS PERIFÉRICOS  
PLANTA / CORTES / ELEVAÇÕES

PROJETO BÁSICO DE ARQUITETURA

1/200 ARQ/18

12/2023

HRITP-PB-AQ-018-PERIF-ROD.DWG