
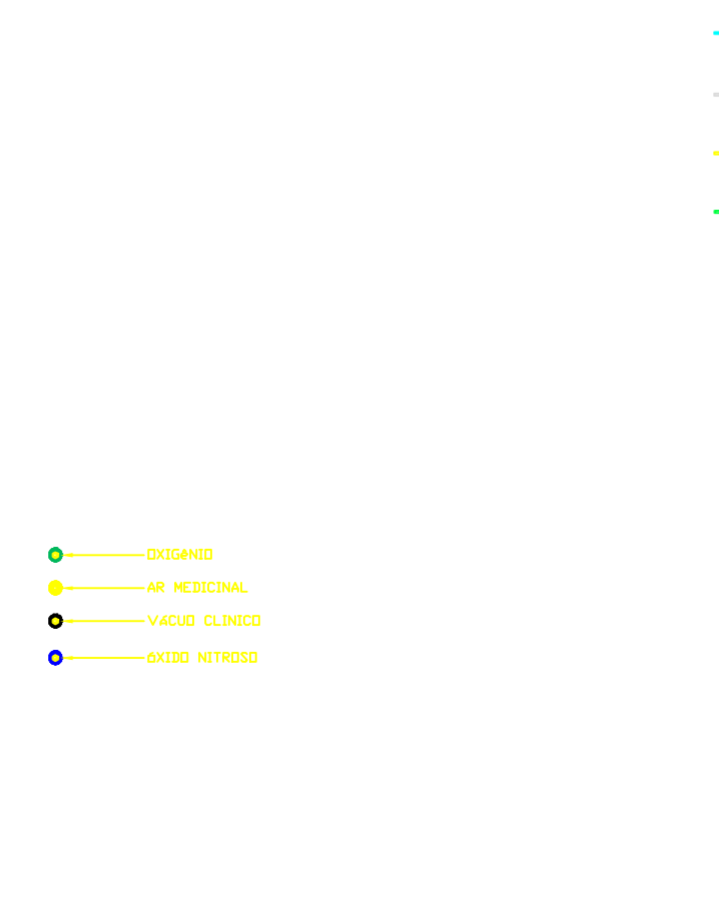


PLANTA LAYOUT – PROPOSTA DE GASES MEDICINAIS 3º andar

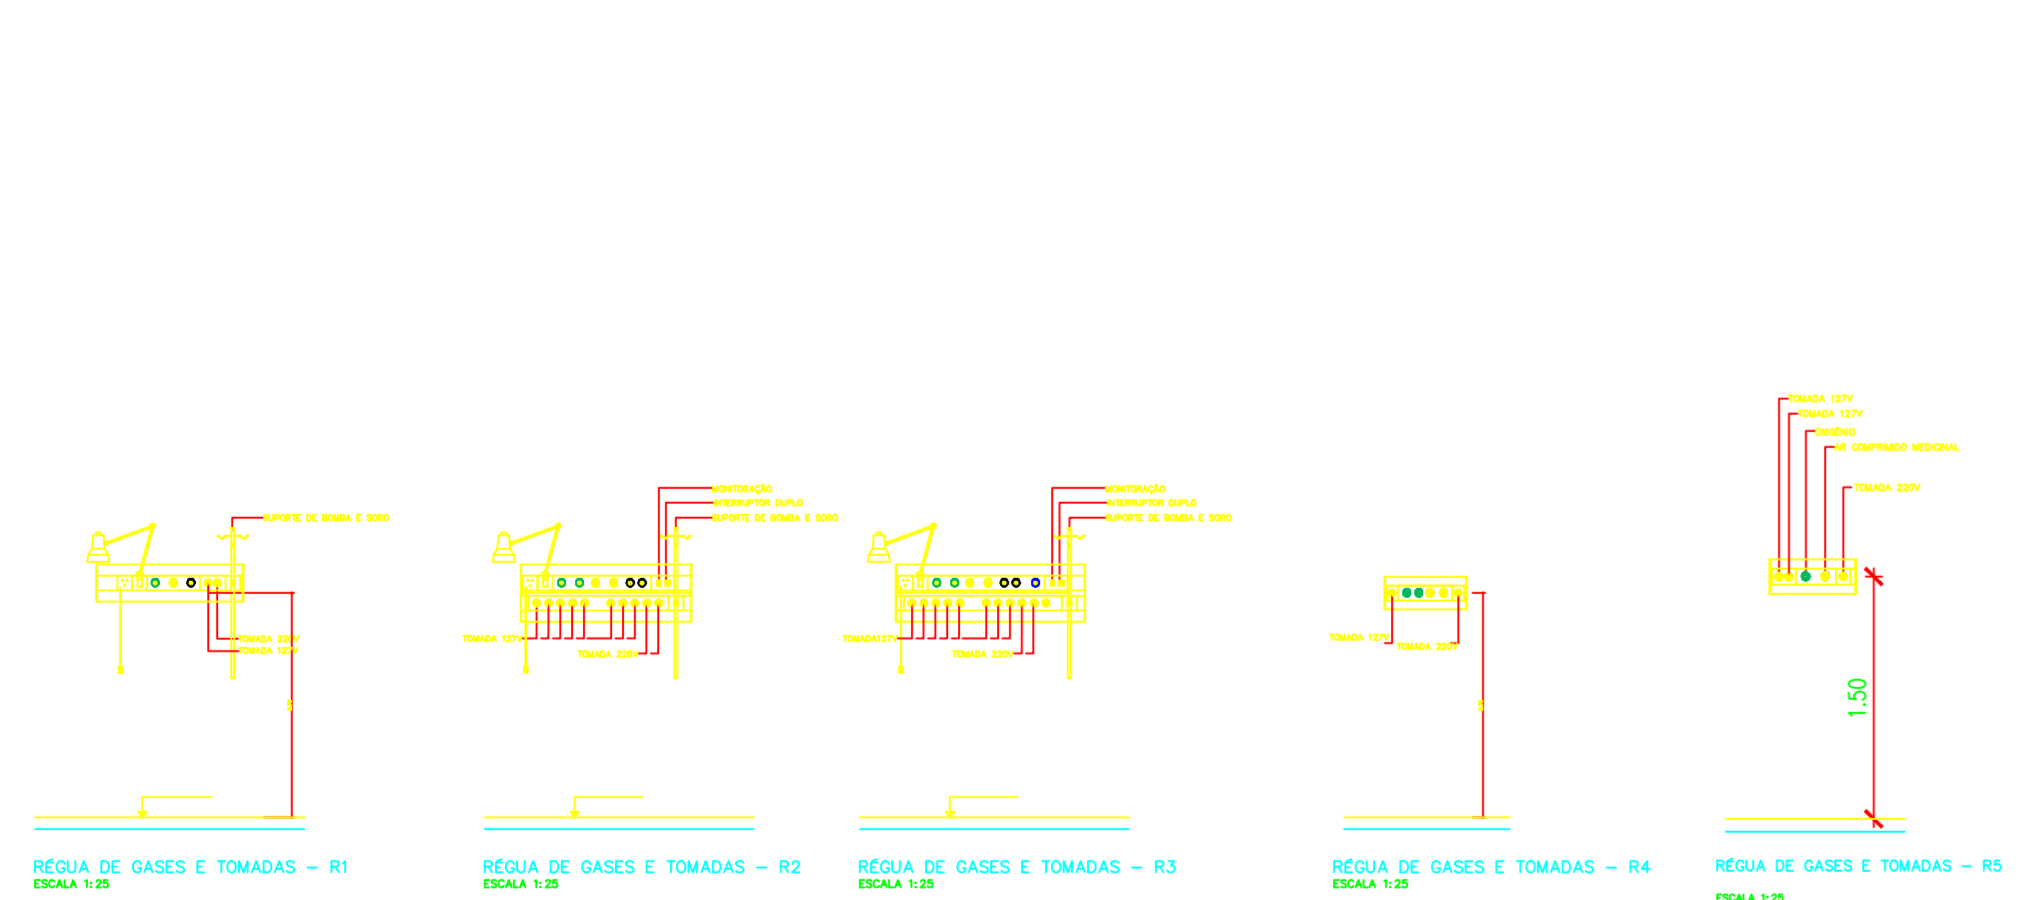

- VÁLVULA ESFERA AÇO CARBONO PARA ÓXIDO NITROSO
- VÁLVULA ESFERA AÇO CARBONO PARA VÁCUO CLÍNICO
- VÁLVULA ESFERA AÇO CARBONO PARA AR MEDICINAL
- VÁLVULA ESFERA AÇO CARBONO PARA OXIGÊNIO

- PONTO DE CONSUMO DE OXIGÊNIO MEDICINAL
- PONTO DE CONSUMO DE VÁCUO CLÍNICO
- PONTO DE CONSUMO DE AR COMPRIMIDO MEDICINAL
- PONTO DE CONSUMO DE ÓXIDO NITROSO MEDICINAL

- ALARME DE SOBREPOR DE OXIGÊNIO MEDICINAL
- ALARME DE SOBREPOR DE VÁCUO CLÍNICO
- ALARME DE SOBREPOR DE AR COMPRIMIDO MEDICINAL
- ALARME DE SOBREPOR DE ÓXIDO NITROSO MEDICINAL

- REDE DE GASES MEDICINAIS - VC
- REDE DE GASES MEDICINAIS - O2
- REDE DE GASES MEDICINAIS - AR
- REDE DE GASES MEDICINAIS - N2O

- REDUÇÃO DE TUBULAÇÃO
- REGISTRO CAIXA SECCIONADORA

- NOTAS**
1. CONFIRMAR MEDIDAS NO LOCAL
 2. MEDIDAS EM METRO, EXCETO ONDE INDICADO.
 3. AS ALVENARIAS SERÃO COTADAS NO OSO.
 - 4.
 - 5.
 - 6.
 - 7.
 - 8.
 - 9.
 - 10.
 - 11.

0. EMISSÃO INICIAL	C.C.	DEZ/2023
REV. DESCRIÇÃO	RESPONSÁVEL	DATA

GOVERNO DO ESTADO DE SÃO PAULO
Secretaria de Estado da Saúde

HOSPITAL REGIONAL DE ITAPETINGA
RUA DIAMANTE, S/N – ITAPETINGA
BLOCO 1 – 3º PAVIMENTO
PLANTA BAIXA-GM

GRUPO TÉCNICO DE EDIFICAÇÕES
HRITP / GM/04
Projeto: PROJETO BÁSICO DE GASES MEDICINAIS

Av. Dr. Enéas Carvalho de Aguiar, 21.188, Jd. Pindamonhanga, São Paulo-SP | Cep: 05423-000
Tel: (11)3066-8560 Fax: (11)3066-8482

Eng.º CLÁUDIO LUIS BRAGA
Arq.º CAMILO CHINGOTTE / Arq.º JESSICA A. OLIVEIRA

17/100
06Z/2023
HRITP_PB_GM_3º_PAV_000_R00.DWG