



LCA 01 LAVABO CIRÚRGICO DE AÇO INOX  
QUANTIDADE: 01 - PROCEDIMENTOS INVASIVOS (TÉRREO)

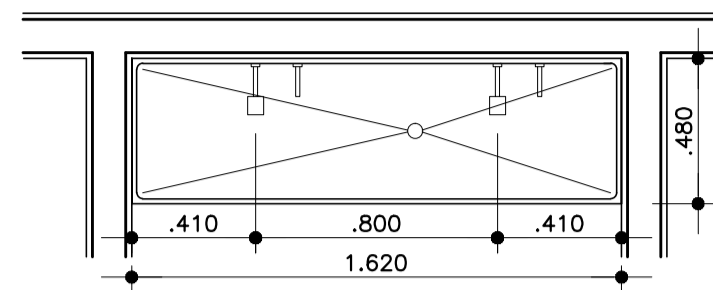


PLANTA  
ESC. 1:25

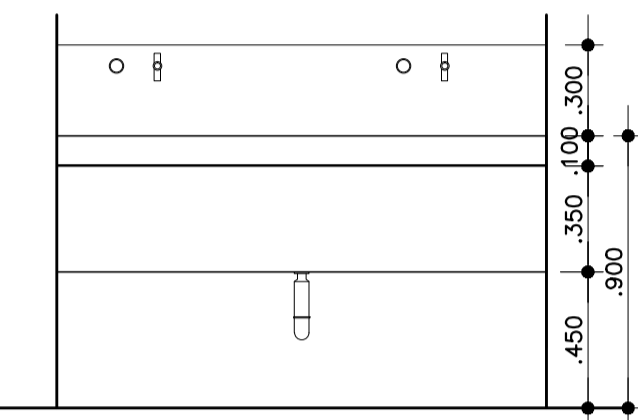


VISTA  
ESC. 1:25

LCA 02 LAVABO CIRÚRGICO DE AÇO INOX  
QUANTIDADE: 01 - CENTRO CIRÚRGICO (1º PAVIMENTO)

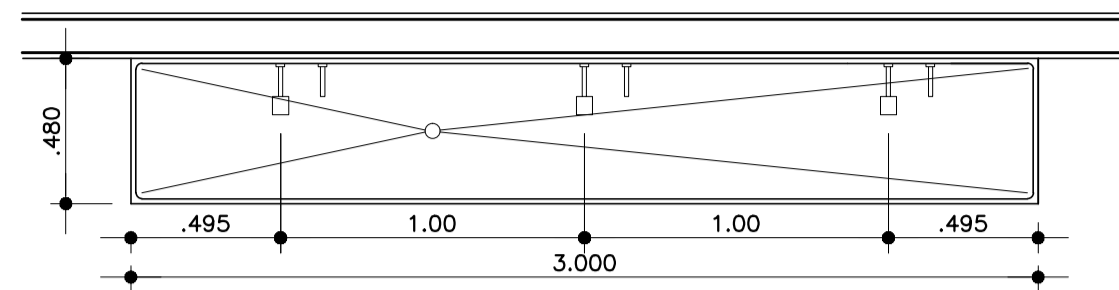


PLANTA  
ESC. 1:25

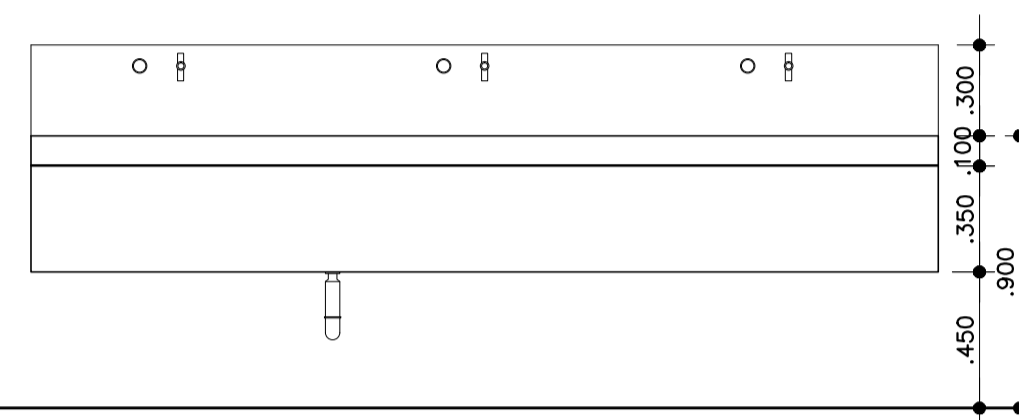


VISTA  
ESC. 1:25


LCA 03 LAVABO CIRÚRGICO DE AÇO INOX  
QUANTIDADE: 01 - CENTRO CIRÚRGICO (1º PAVIMENTO)

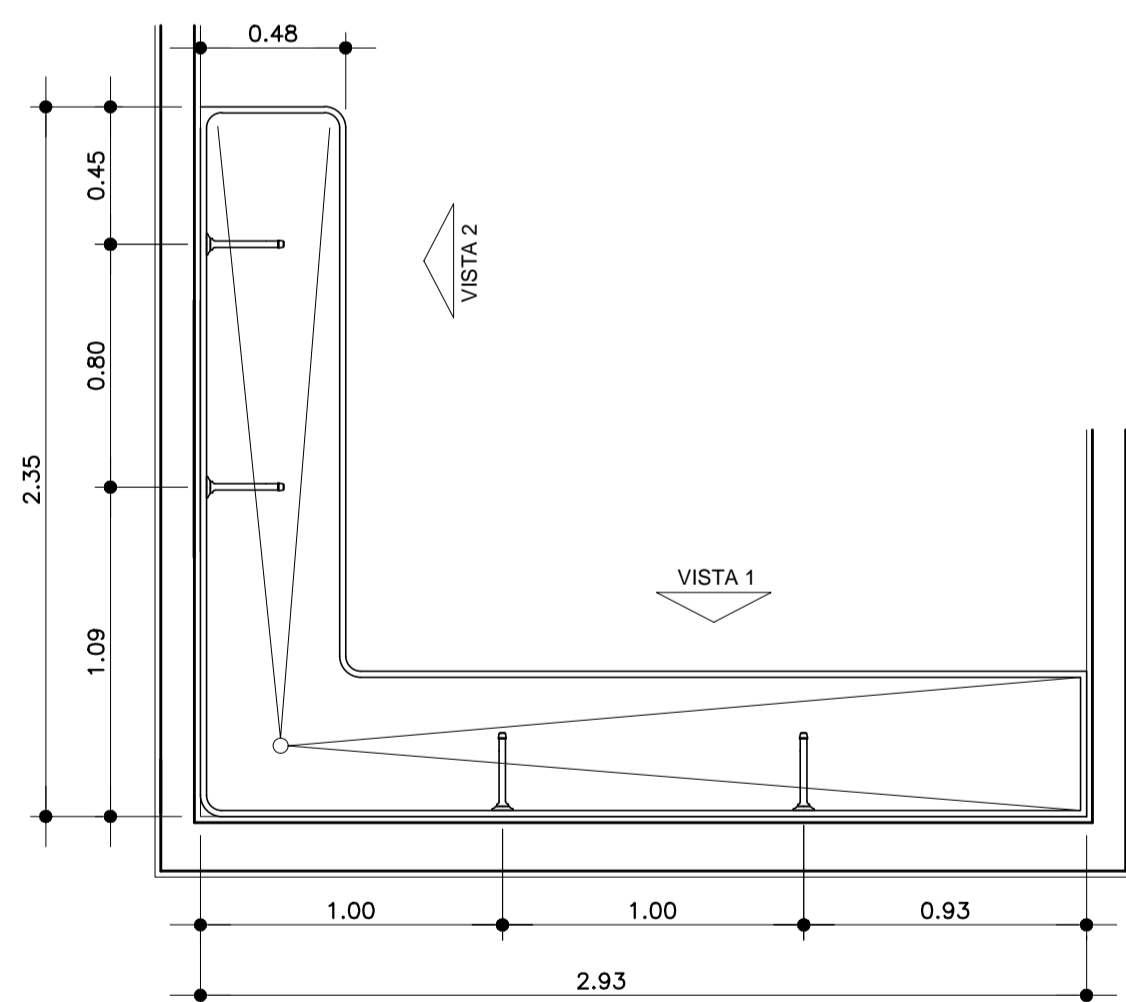


PLANTA  
ESC. 1:25

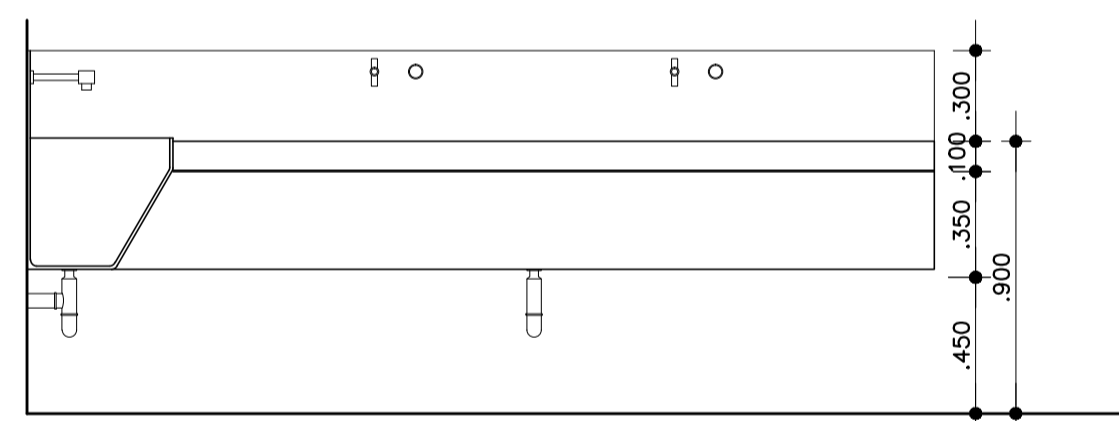

VISTA 2  
ESC. 1:25

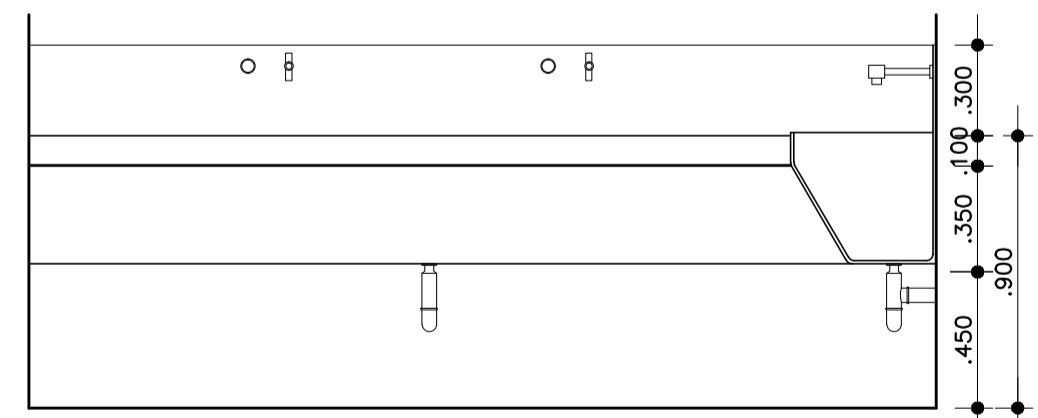

VISTA 1  
ESC. 1:25

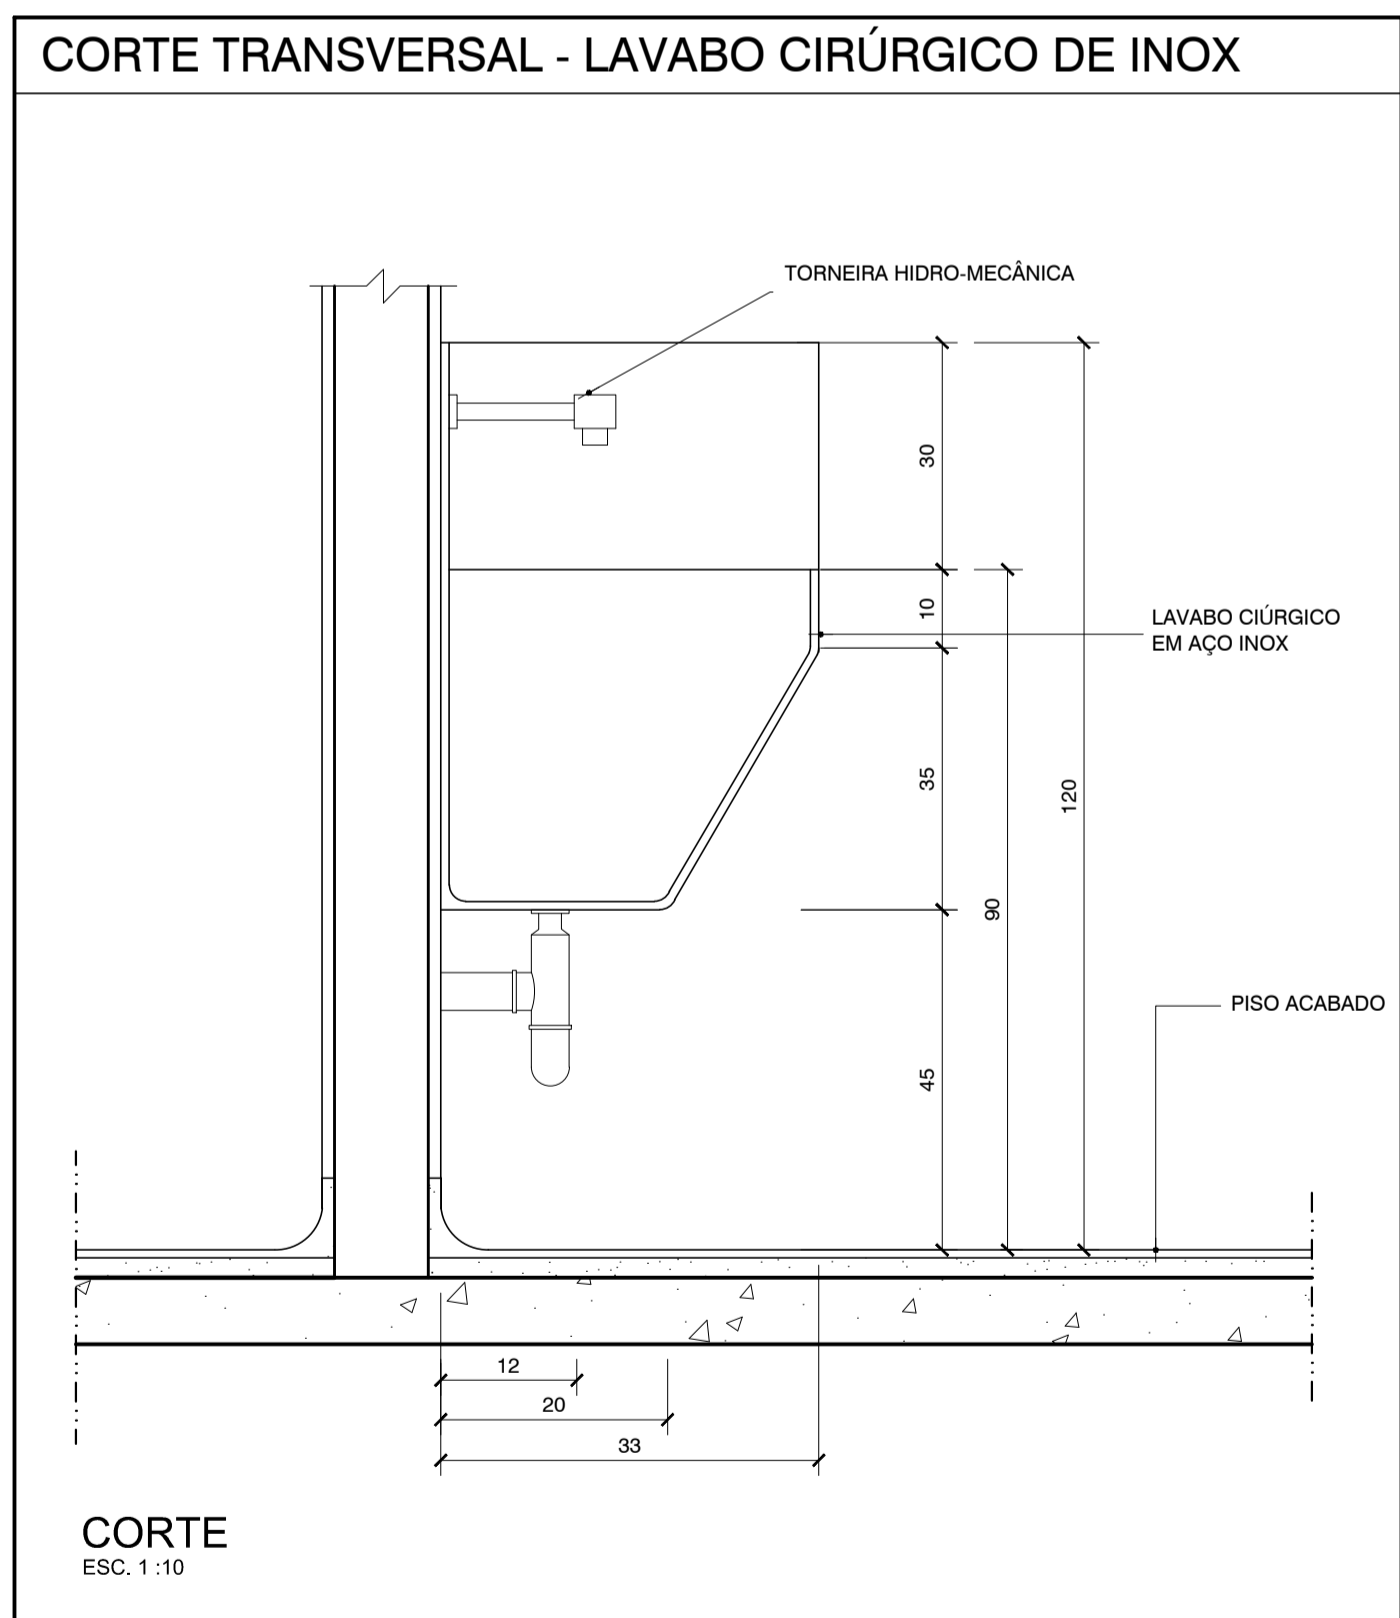

CORTE  
ESC. 1:10

- NOTAS
1. CONFERIR MEDIDAS NO LOCAL
  2. MEDIDAS EM METRO, EXCETO ONDE INDICADO

REV.	DESCRIÇÃO	RESPONSÁVEL	DATA

**Secretaria de Estado da Saúde**

**GOVERNO DO ESTADO SAO PAULO**

HOSPITAL REGIONAL DR. LEOPOLDO BEVILACQUA

R. DOS EXPEDICIONÁRIOS, 140 - PARIQUERA AÇU - SP

MAPEAMENTO DE LAVATÓRIOS CIRÚRGICOS EM AÇO INOX LC01 e LC03

PROJETO DE ARQUITETURA

H-040 AR-62

ÁREA IND DEZ/2017

ARQUIVO: HRLB-ARQ-EX-HOSP-FL62-LAVCIR\_0.DWG

DIRETOR DO C.T.A.: Arq. ADHEMAR DIZIOLI FERNANDES

PROJETO: Arq. CÂMILLO CHINGOTTE

RESPONSÁVEL: Arq. M. CRISTINA GOMES JOTTEN