

PLANTA
ESC.: 1:25
AM 16 - AMPLIAÇÃO VEST. FEM E MASC. - 1º PAVIMENTO

TABELA DE ACABAMENTOS

- PISO**
- MANTA VINÍLICA FLEXÍVEL COM ESPESURA DE 2,0MM, PARA TRÁFEGO INTENSO, JUNTAS TRATADAS COM SOLDA EM PVC. REF. TARKETT FADEMAC OU SIMILAR, VER DESENHO DE PAGINAÇÃO DE PISO.
 - MANTA VINÍLICA CONDUTIVA, ALTO TRÁFEGO, FLEXÍVEL E HOMOGÊNEA, CONSTITUÍDA POR LIGA TERMOPLÁSTICA HOMOGÊNEA COMPOSTA POR RESÍNA VINÍLICA, FIBRAS DE CARBONO E PIGMENTOS, ESPESURA DE 2,0MM, MODELO TORO EL, NA COR VERDE REF.115 DA TARKETT FADEMAC OU SIMILAR, (VER DESENHO DE PAGINAÇÃO).
 - PISO CERÂMICO, PLACAS DE 40 X 40 cm, PEI 5, REF. ELIANE OU SIMILAR.
 - PORCELANATO EM PLACAS DE 60 X 60 cm ACABAMENTO BRILHANTE, REF. ELIANE OU SIMILAR.
 - PORCELANATO EM PLACAS DE 60 X 60 cm ANTIDERRAPANTE, REF. ELIANE OU SIMILAR.
 - CIMENTADO DESEMPENADO LISO SOBRE LAJE IMPERMEABILIZADA.
 - PISO CERÂMICO EXTRUDADO DE ALTA RESISTÊNCIA, PLACAS DE 240 X 240 mm, REF. GAIL OU SIMILAR.

- RODAPÊ**
- RODAPÊ VINÍLICO BOLEADO TIPO HOSPITALAR, H=7,0 cm DE ALTURA, EM NÍVEL, A SER EXECUTADO COM A PRÓPRIA MANTA, CONFORME ESPECIFICAÇÃO DO FABRICANTE. REF. TATKETT FADEMAC OU SIMILAR.
 - RODAPÊ VINÍLICO CONDUTIVO BOLEADO TIPO HOSPITALAR, H=7,0 cm DE ALTURA, EM NÍVEL, A SER EXECUTADO COM A PRÓPRIA MANTA, CONFORME ESPECIFICAÇÃO DO FABRICANTE. REF. TATKETT FADEMAC OU SIMILAR.
 - RODAPÊ EM PORCELANATO MESMA REF. PISO 4, H= 10 cm DE ALTURA, REF. ELIANE OU SIMILAR.
 - RODAPÊ EM PORCELANATO MESMA REF. PISO 5, H= 10 cm DE ALTURA, REF. ELIANE OU SIMILAR.
 - RODAPÊ EM CIMENTADO DESEMPENADO ACAB. EM BOLEADO
 - RODAPÊ CERÂMICO EXTRUDADO DE ALTA RESISTENCIA, PLACAS DE 240 X 116 mm, REF. GAIL OU SIMILAR.

- PAREDE**
- PINTURA LÁTEX ACRÍLICA, ACABAMENTO ACETINADO, LAVÁVEL, LINHA HOSPITALAR PAREDES E TETO, REF. SHERWIN WILLIAMS OU SIMILAR.
 - REVESTIMENTO EM VINIL ATÉ A ALTURA DO BATE-MACAS E O RESTANTE PINTURA LÁTEX ACRÍLICA, ACABAMENTO ACETINADO, LAVÁVEL, LINHA HOSPITALAR PAREDES E TETO, REF. SHERWIN WILLIAMS OU SIMILAR.
 - PINTURA LÁTEX ACRÍLICA, ACABAMENTO ACETINADO, LAVÁVEL, LINHA HOSPITALAR PAREDES E TETO, REF. SHERWIN WILLIAMS OU SIMILAR. (PREVER PROTEÇÃO RADIOLOGIA COM MASSA BARITADA)
 - AZULEJO 20 X 20, ACETINADO, COR BRANCO, REF. CECRISA OU SIMILAR
 - PINTURA EPOXI HIDROSSOLÚVEL, ACABAMENTO SEMI-BRILHO, REF. INTERNACIONAL TINTAS OU SIMILAR.
 - PINTURA LÁTEX PVA, REF. SUVINIL OU SIMILAR.

- TETO**
- PINTURA ACRÍLICA TIPO HOSPITALAR, COR BRANCA, SOBRE FORRO DE GESSO FIXO.
 - FORRO DE GESSO REMOVÍVEL, ACABAMENTO EM PELÍCULA DE PVC, PLACAS DE 1250 X 625 mm, REF. PLACO OU SIMILAR.
 - PINTURA LÁTEX PVA SOBRE LAJE, REF. SUVINIL OU SIMILAR.
 - FORRO TERMO ACÚSTICO EM FIBRA DE LÃ MINERAL, EM PLACAS DE 625 X 625mm, REF. ARMSTRONG OU SIMILAR.



LEGENDA DE INDICADORES

	INDICADOR DE COMPONENTES DE MADEIRA		ALVENARIA A CONSTRUIR
	INDICADOR DE COMPONENTES DE ALUMÍNIO OU FERRO		ALVENARIA A CONSTRUIR
	IND. DE BANCADAS DE AÇO INOX, GRANITO E MADEIRA		DRY-WALL A CONSTRUIR
	INDICADOR DE AMPLIAÇÃO DE ÁREAS MOLHADAS		ALVENARIA A DEMOLIR
			BATE-MACAS
			BATE-CAMAS

OBSERVAÇÕES GERAIS

- VERIFICAR MEDIDAS NA OBRA.

SENTIDO DE PAGINAÇÃO PISO/ PAREDE

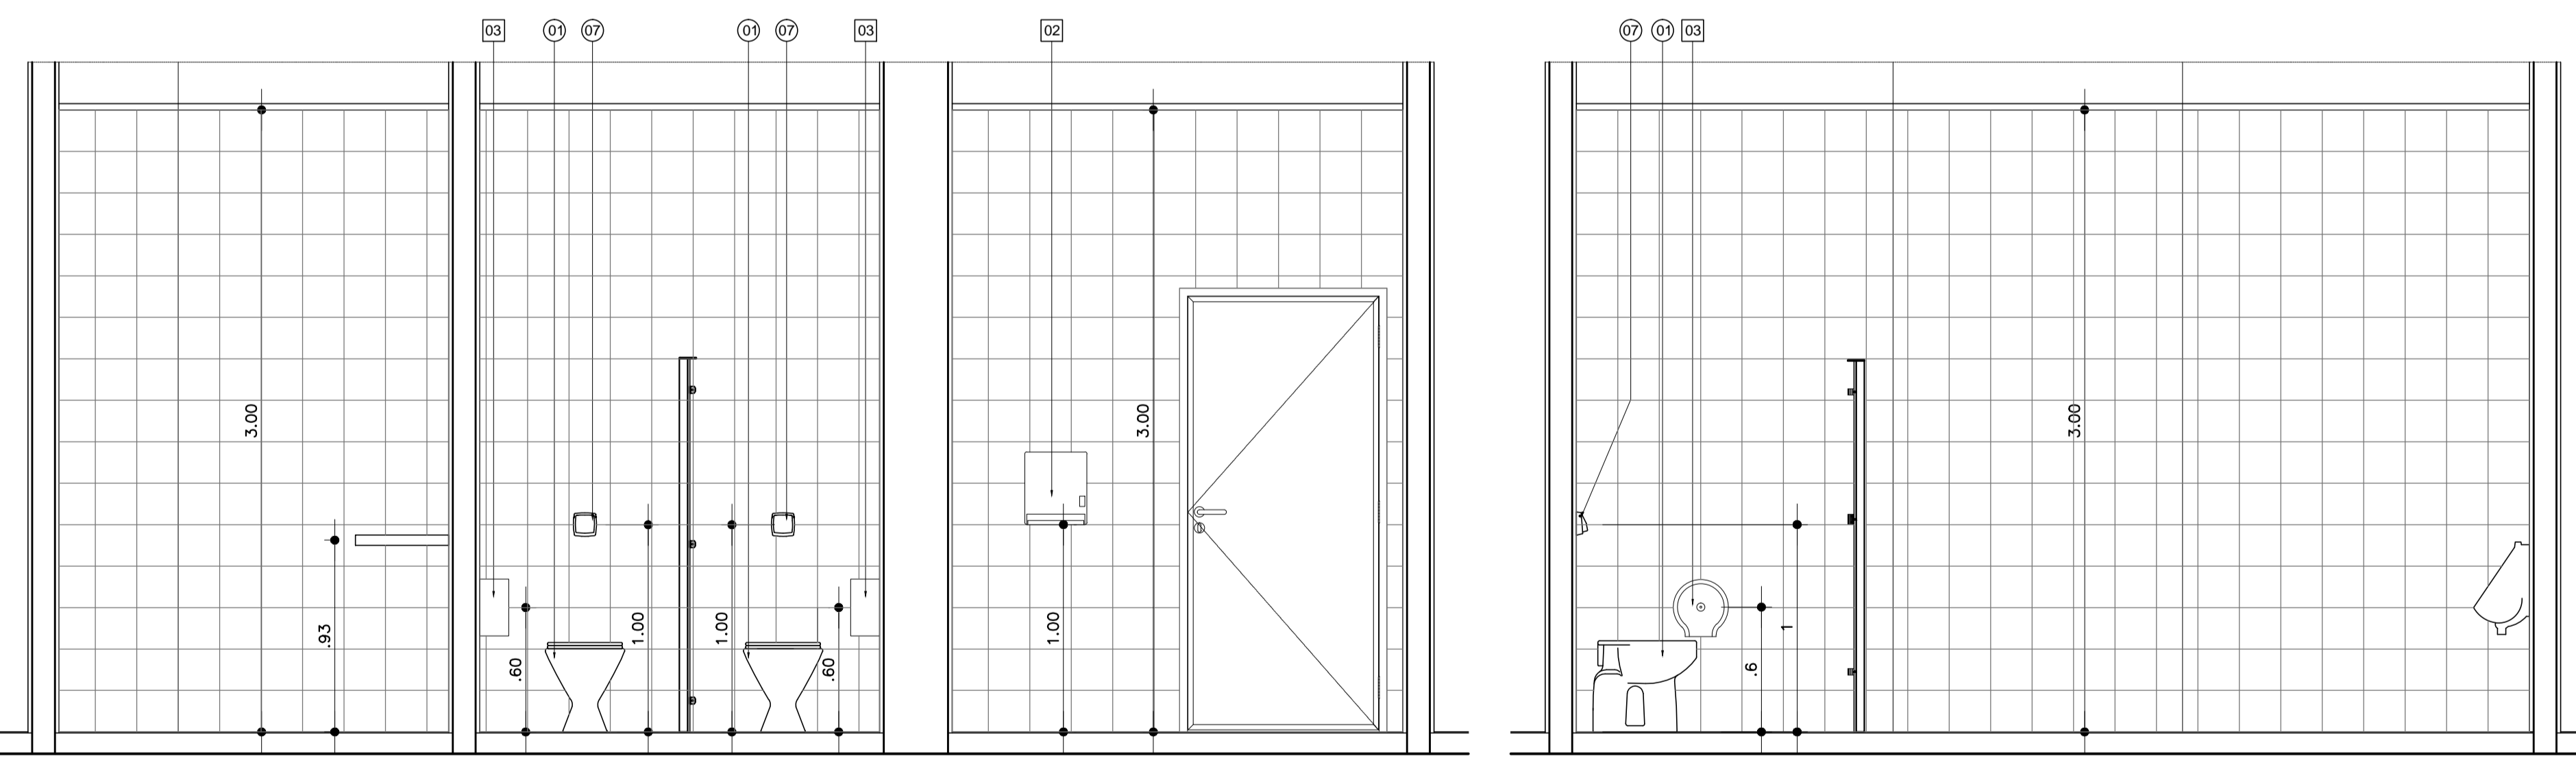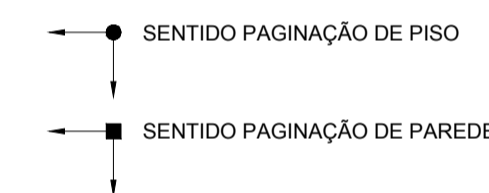

VISTA 01
ESC.: 1:25

VISTA 02
ESC.: 1:25

LEGENDA DE LOUÇAS E PEÇAS:

- | | |
|---|-----------------------|
| 01 BACIA SANITÁRIA CONVENCIONAL | 10 MICTÓRIO |
| 02 LAVATÓRIO DE MEIA COLUNA | 11 TAMPO DE GRANITO |
| 03 ESPELHO 40 X 60 cm | 12 SOLEIRA DE GRANITO |
| 04 BARRA DE APOIO EM AÇO INOX COMP. 80 cm | 13 DIVISÓRIA |
| 05 BACIA SANITÁRIA ADAPTADA PARA PNE | |
| 06 CUBA EMBUTIDA | |
| 07 VALVULA HYDRA | |
| 08 CHUVEIRO | |
| 09 REGISTRO | |

LEGENDA DE ACESSÓRIOS

- | |
|-------------------------------|
| 01 DISPENSER DE SABÃO LÍQUIDO |
| 02 PORTA PAPEL TOALHA |
| 03 PORTA PAPEL HIGIÊNICO |

OBSERVAÇÕES GERAIS

- OS ACESSÓRIOS ORA INDICADOS NO PROJETO, NÃO FAZEM PARTE DO ESCOPO DE OBRA, SENDO QUE SUAS REPRESENTAÇÕES SÃO MERAMENTE ILUSTRATIVAS, SERVINDO APENAS COMO REFERÊNCIA PARA LOCAÇÃO E INSTALAÇÃO.
- NOS SANITÁRIOS DE DEFICIENTES FÍSICOS, CONSIDERAR ESPELHO COM INCLINAÇÃO DE 10% COM RELAÇÃO AO PLANO VERTICAL.
- NOS SANITÁRIOS DE DEFICIENTES FÍSICOS, CONSIDERAR AS PAPELEIRAS COM ALTURA IGUAL A 1,00 m DO PISO ACABADO.

NOTAS

- CONFERIR MEDIDAS NO LOCAL
- MEDIDAS EM METRO, EXCETO ONDE INDICADO

REV.	DESCRIÇÃO	RESPONSÁVEL	DATA

Secretaria de Estado da Saúde



Av. Dr. Enéas Carvalho de Aguiar, nº.188, 3º andar
São Paulo - SP Cep 05403-000
Tel. (11)3066 8420 Fax (11)3066 8482

PROJETO DE ARQUITETURA
AR-77

GOVERNO DO ESTADO
SÃO PAULO

HOSPITAL REGIONAL DR. LEOPOLDO BEVILÁQUA
R. DOS EXPEDICIONÁRIOS, 140 - PARIQUERA AÇU - SP

AMPLIAÇÃO DE ÁREAS MOLHADAS 15
1º PAVIMENTO

PROJETO DE ARQUITETURA
AR-77

ÁREA: H-040
Escala: 1:25
Data: 15 DEZ/2017

PROJETO DE ARQUITETURA
AR-77
Arq. M. CRISTINA GOMES JOTTEN