




**MARQUISE - PLANTA - CALHA**  
esc. 1/50

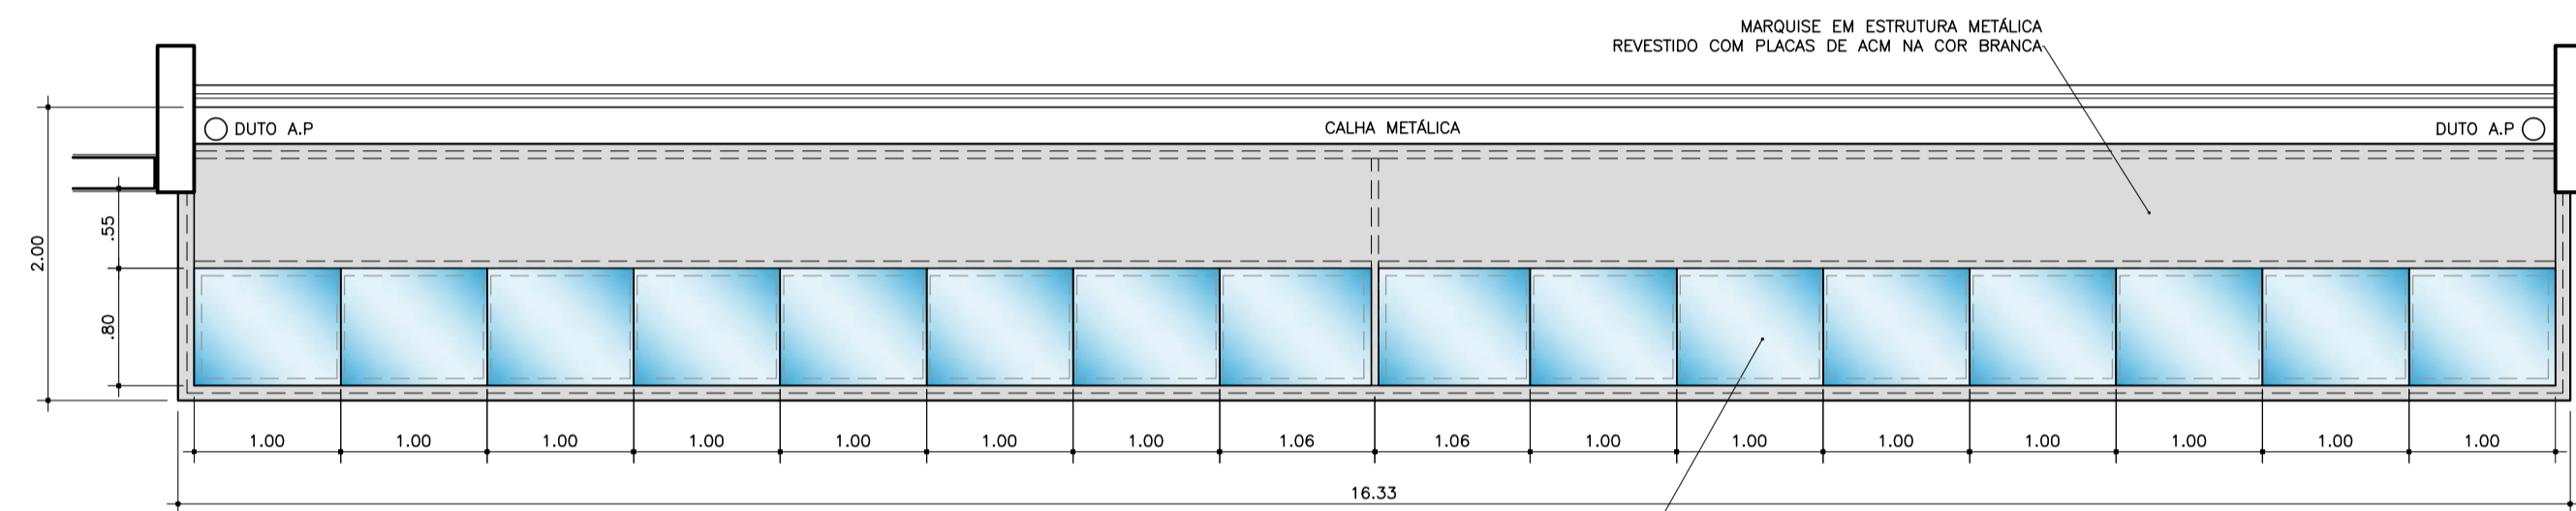

**MARQUISE - PLANTA COBERTURA**  
esc. 1/50

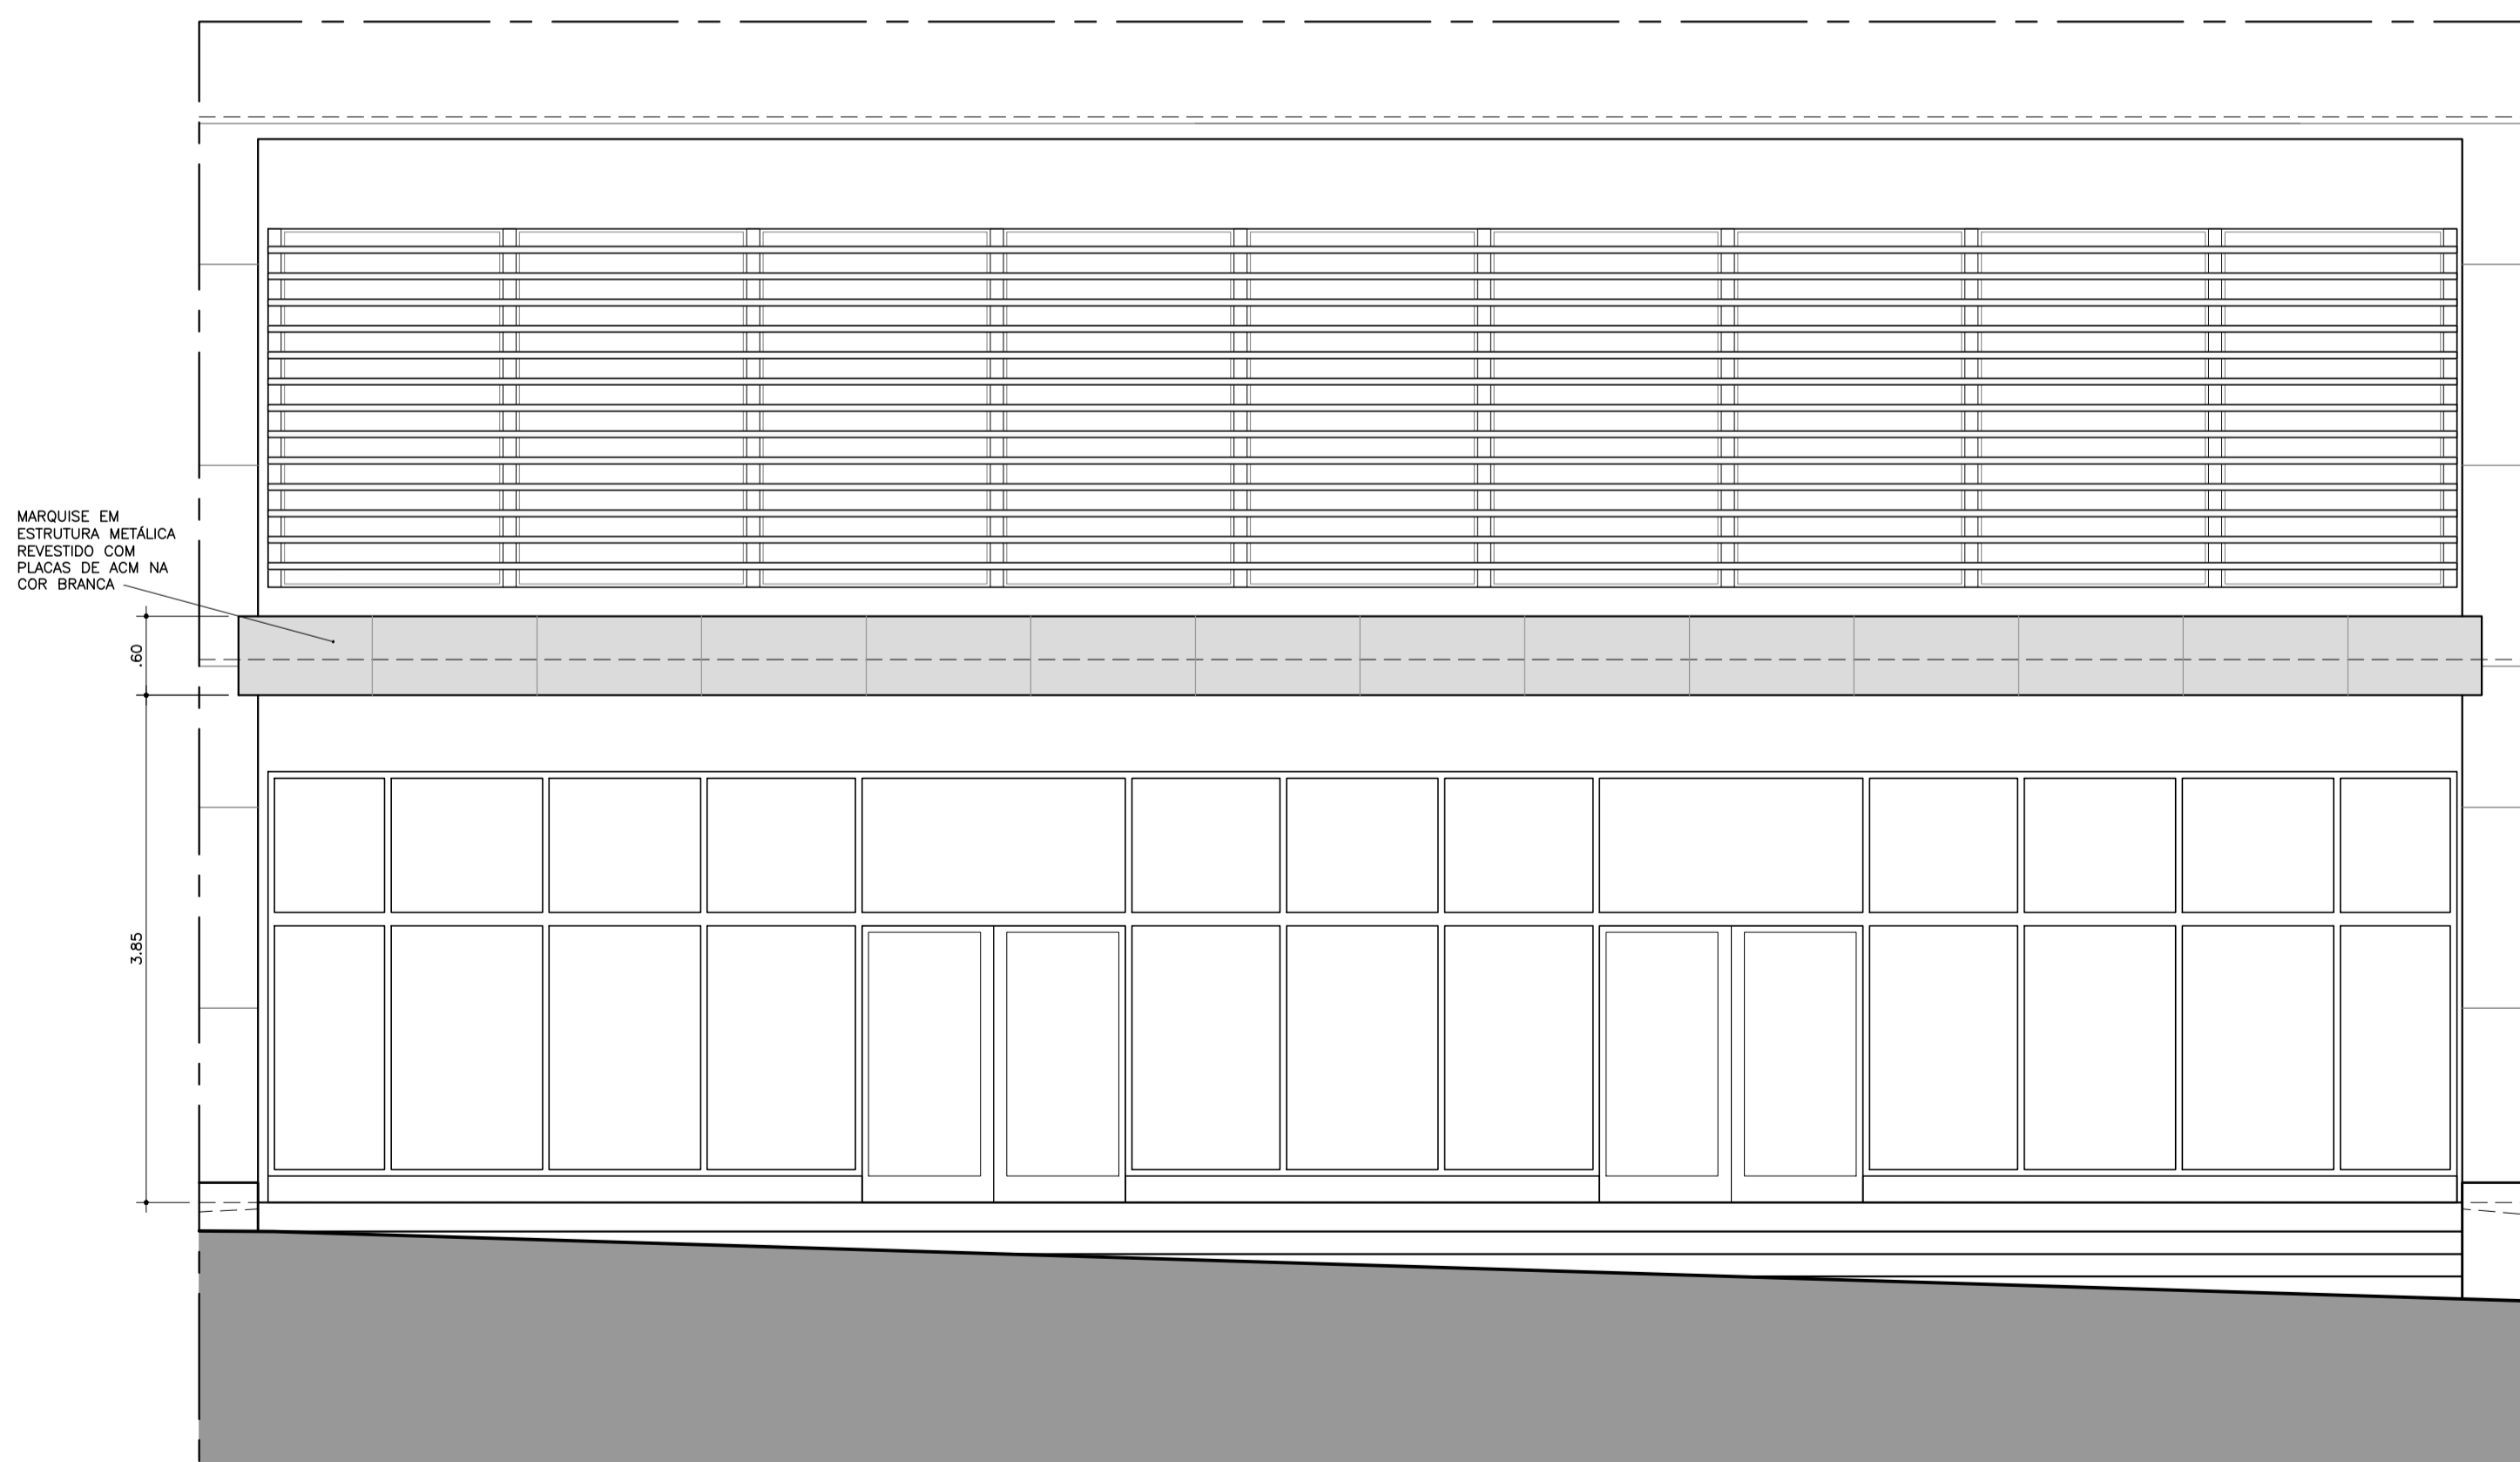

**MARQUISE - ELEVAÇÃO FRONTAL**  
esc. 1/50

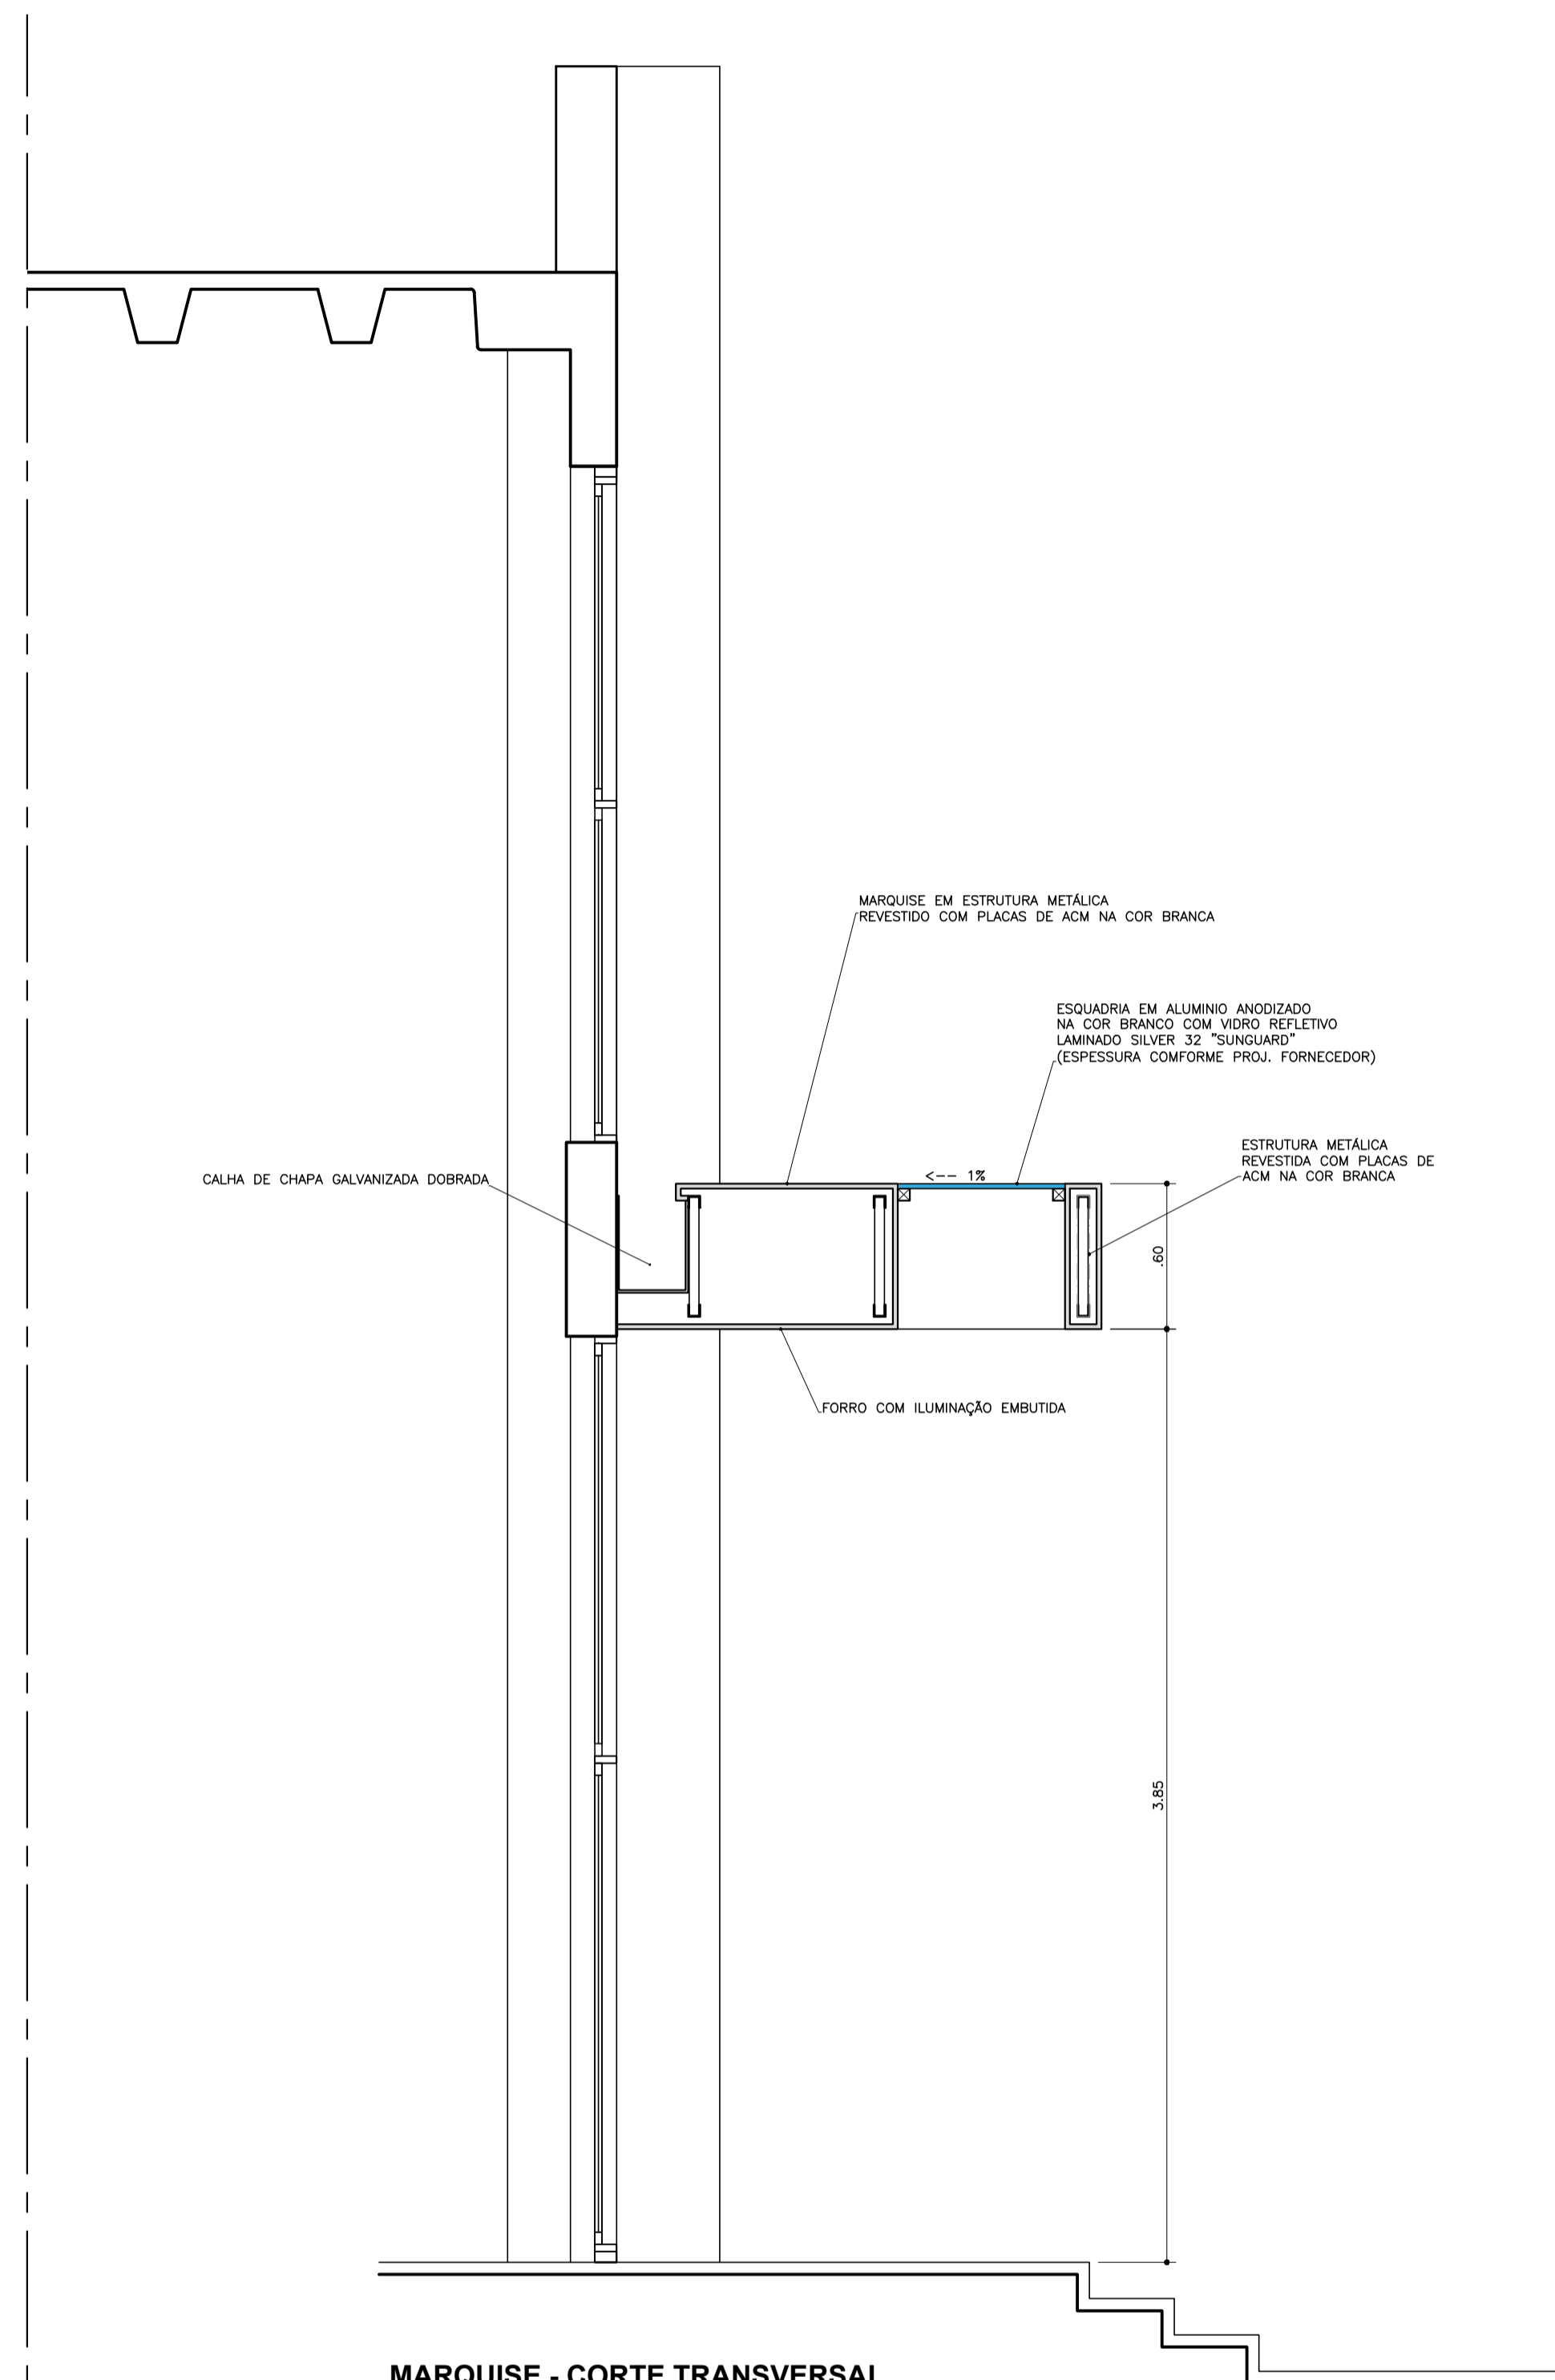

**MARQUISE - CORTE TRANSVERSAL**  
esc. 1/25

**NOTAS**

1. CONFERIR MEDIDAS NO LOCAL
2. MEDIDAS EM METRO, EXCETO ONDE INDICADO

REV.	DESCRIÇÃO	RESPONSÁVEL	DATA

Secretaria de Estado da Saúde



HOSPITAL REGIONAL DR. LEOPOLDO BEVILACQUA

R. DOS EXPEDICIONÁRIOS, 140 - PARIQUERA AÇU - SP

MARQUISE 01 - HALL PRINCIPAL  
PLANTAS, ELEVAÇÃO E CORTE

PROJETO DE ARQUITETURA

H-040 AR-86

ÁREA INDICADA DATA DEZ/2017

ARQUIVO: HRLB-ARQ-EX-HOSP-FL86-MAR01\_0.DWG



Av. Dr. Enéas Carvalho de Aguiar, nº188, 3º andar  
São Paulo-SP Cep 05403-000  
Tel. (11)3066-8420 Fax (11)3066-8482

DIRETOR DO S.I.E.  
Arq. ADHEMAR DIZIOLI FERNANDES  
SUPERVISOR DE PROJETO  
Arq. CÂMLIO CHINGOTTE

COORDENADOR DE PROJETO  
Arq. M. CRISTINA GOMES JOTTEN