




ELEVAÇÃO 01 - LIXEIRA  
ESC. 1:50

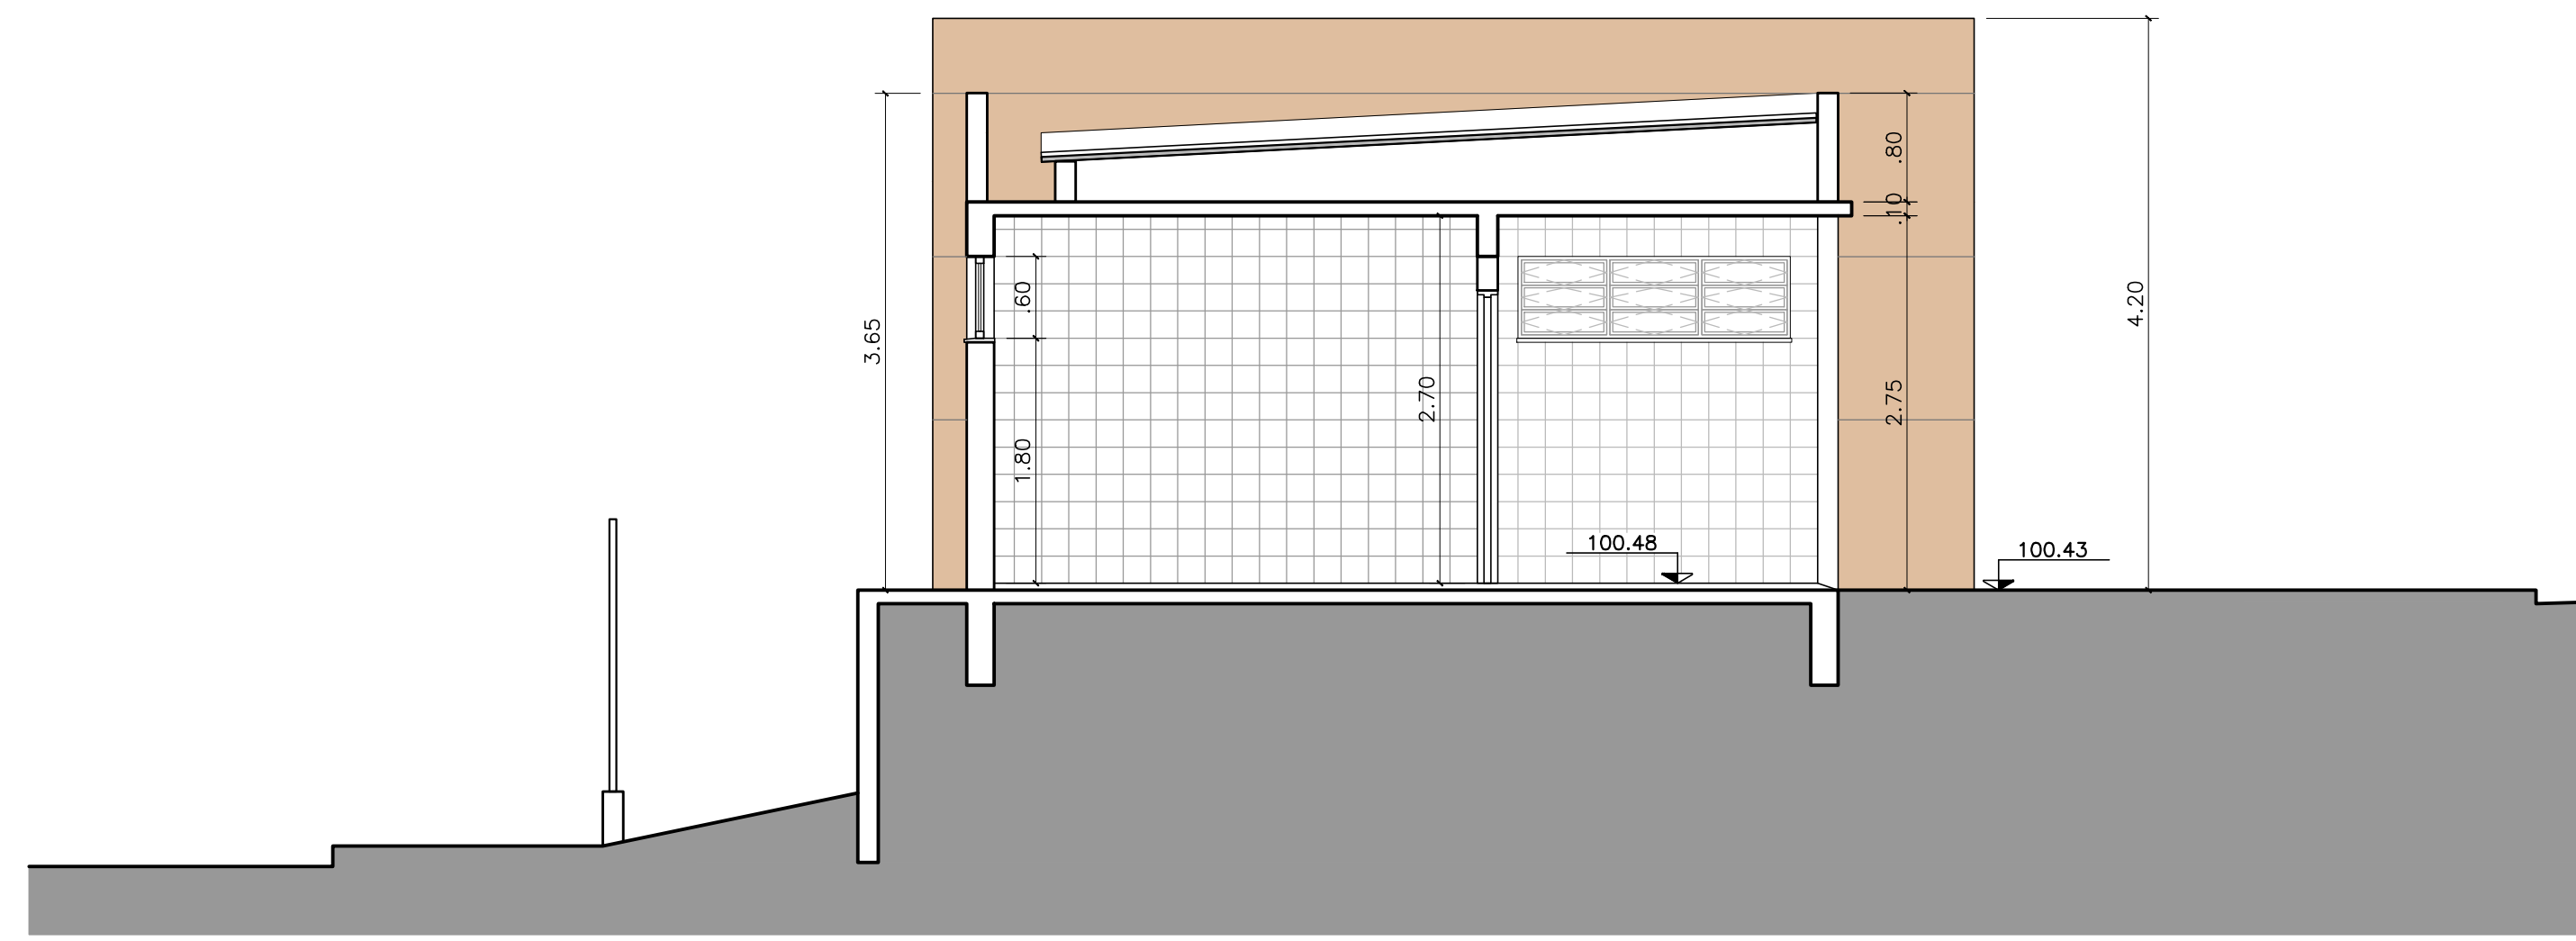

CORTE AA - LIXEIRA  
ESC. 1:50

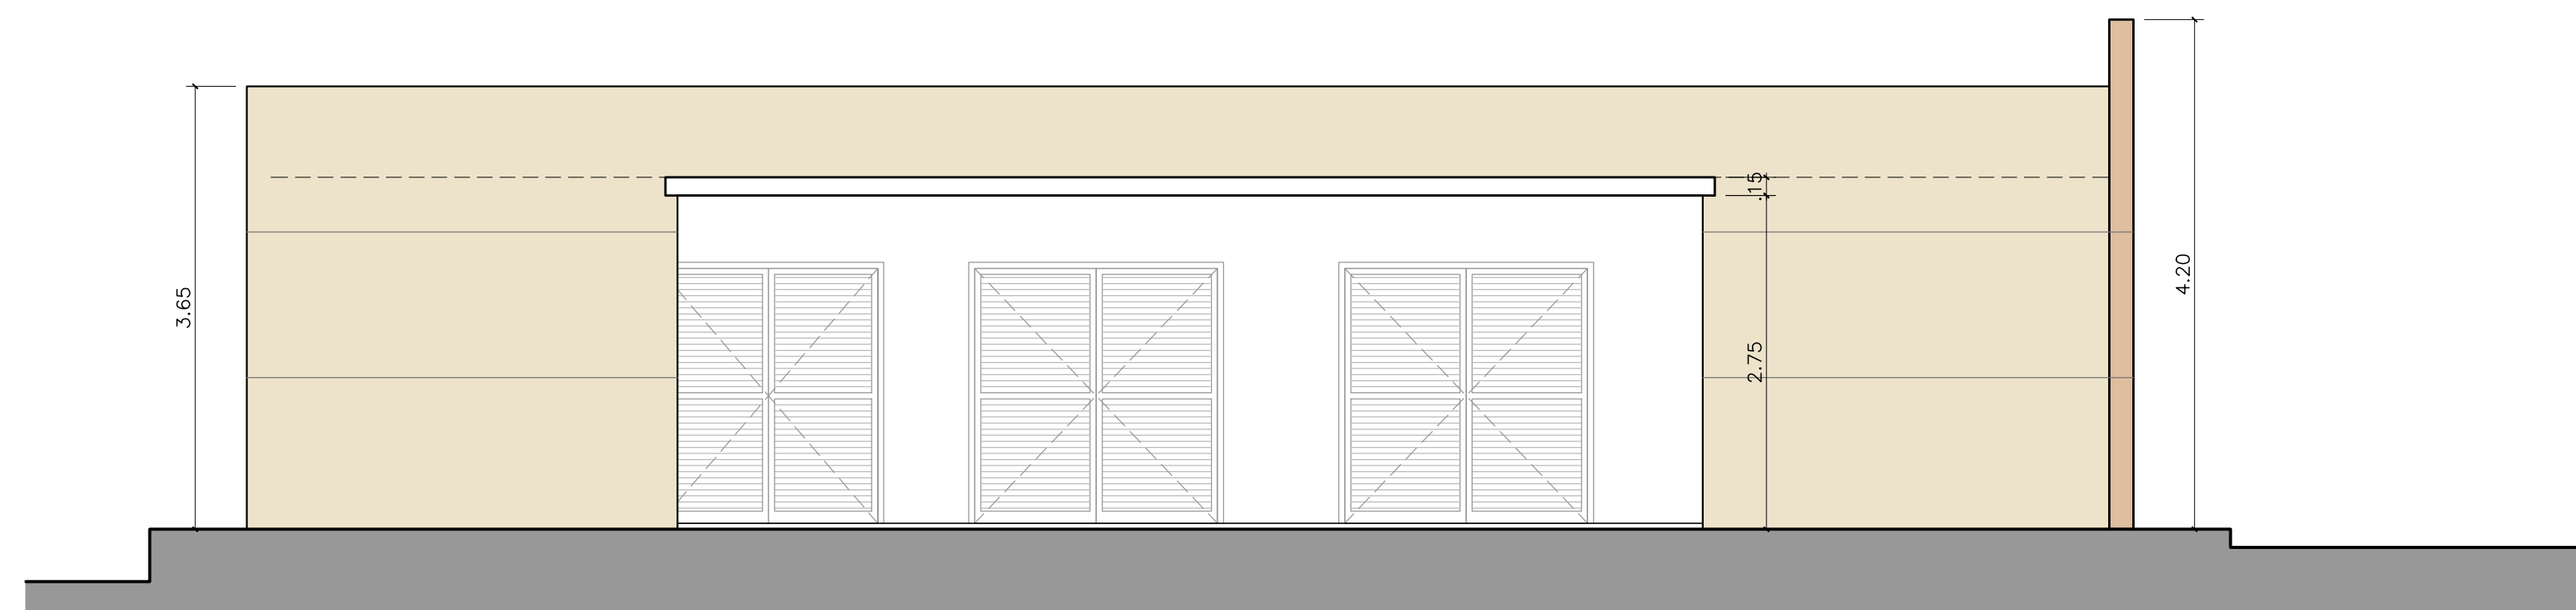

ELEVAÇÃO 02 - LIXEIRA  
ESC. 1:50

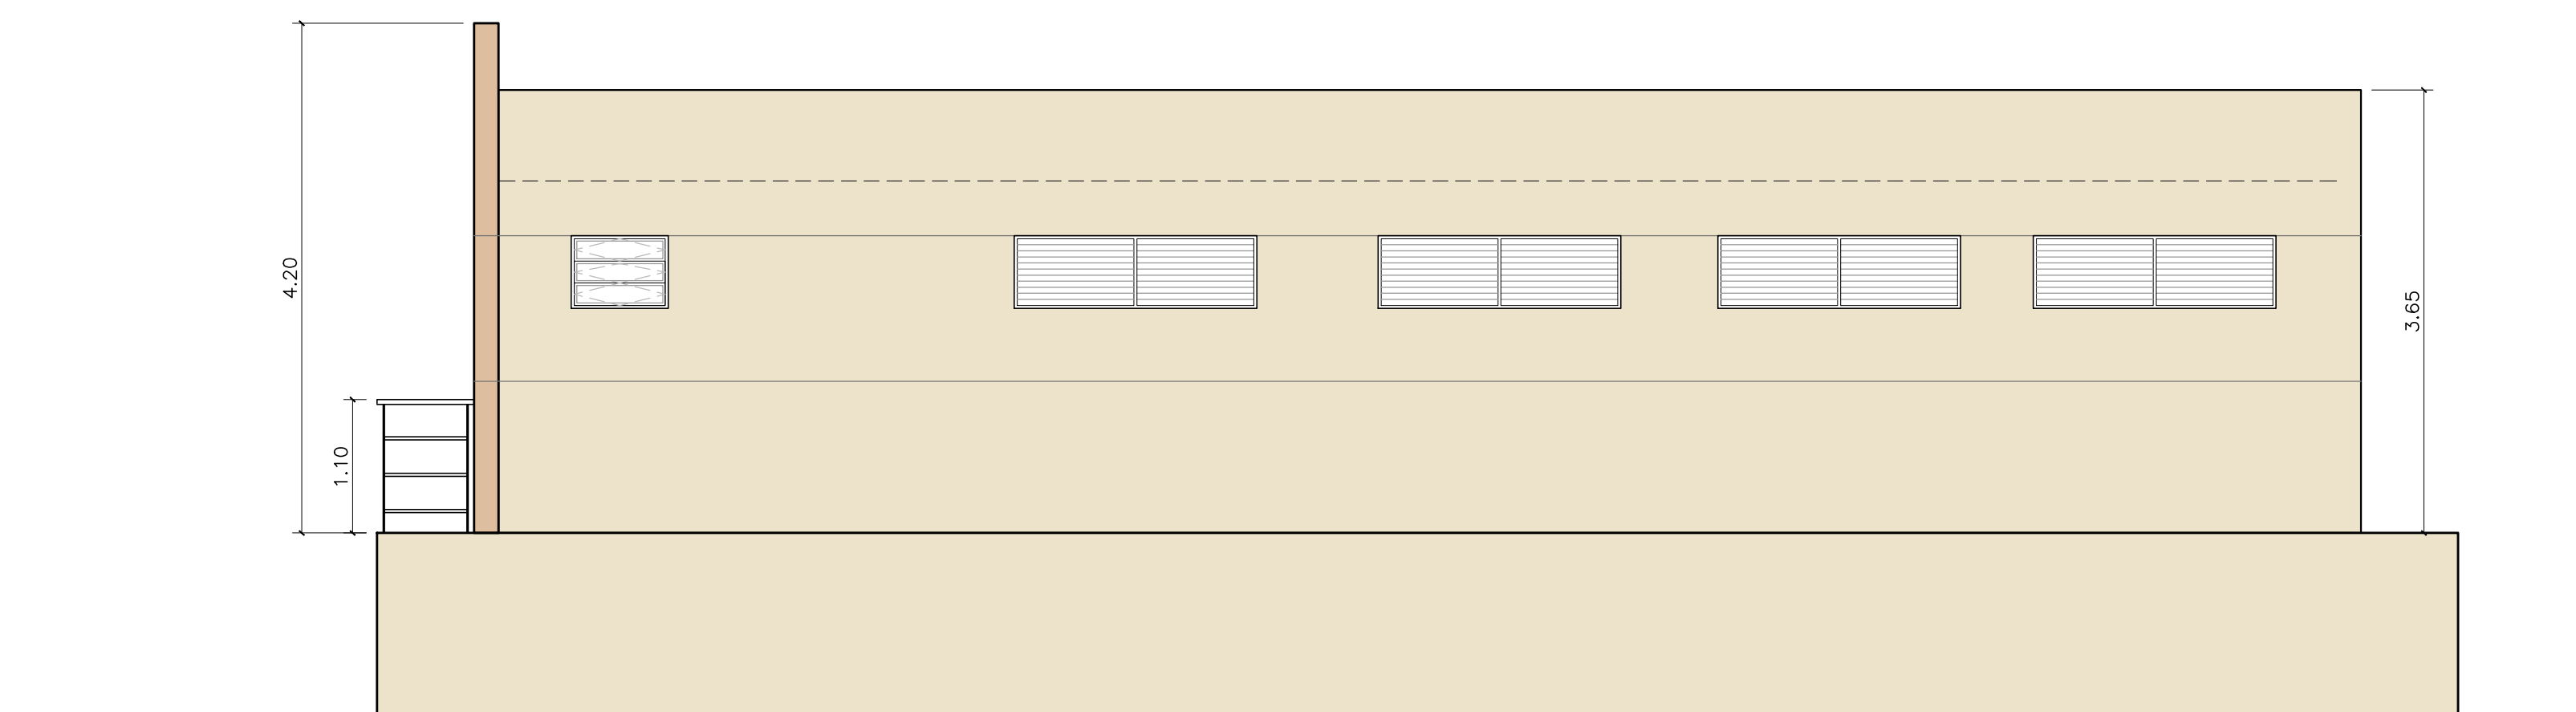

ELEVAÇÃO 03 - LIXEIRA  
ESC. 1:50

- ACABAMENTOS DA FACHADA**
- A ARGAMASSA DECORATIVA PARA REVESTIMENTO DE FACHADAS TIPO MONOCAPA CLASSIC SE QUARTZOLIT PIGMENTADA
    - COR A DEFINIR
    - COR A DEFINIR
  - PREVER FRISO NA MASSA

- LEGENDA**
- ALVENARIA EXISTENTE
  - ALVENARIA A CONSTRUIR
  - ALVENARIA A DEMOLIR

- NOTAS**
1. CONFERIR MEDIDAS NO LOCAL
  2. MEDIDAS EM METRO, EXCETO ONDE INDICADO

REV.	DESCRIÇÃO	RESPONSÁVEL	DATA

**Secretaria de Estado da Saúde**

GRUPO TÉCNICO DE EDIFICAÇÕES

Av. Dr. Ernâs Corvalho de Aguiar, nº188, 3º andar  
São Paulo-SP - Cep: 05403-000  
Tel. (11)3066 8420 Fax (11)3066 8482

**GOVERNO DO ESTADO**  
**SÃO PAULO**

HOSPITAL REGIONAL DR. LEOPOLDO BEVILACQUA

R. DOS EXPEDICIONÁRIOS, 140 - PARIQUERA AÇU - SP

LIXEIRA

CORTE AA e ELEVAÇÕES 01 a 03

**PROJETO DE ARQUITETURA**

H-040 AR-91

INDICADA DEZ/2017

ARQUIVO: HRLB-ARQ-EX-HOSP-FL90-91-LIX\_0.DWG

Arq. ADHEMAR DIZIOLI FERNANDES  
Arq. CAMILO CHINGOTTE

Arq. M. CRISTINA GOMES JOTTEN