



RODAPÉ VINÍLICO

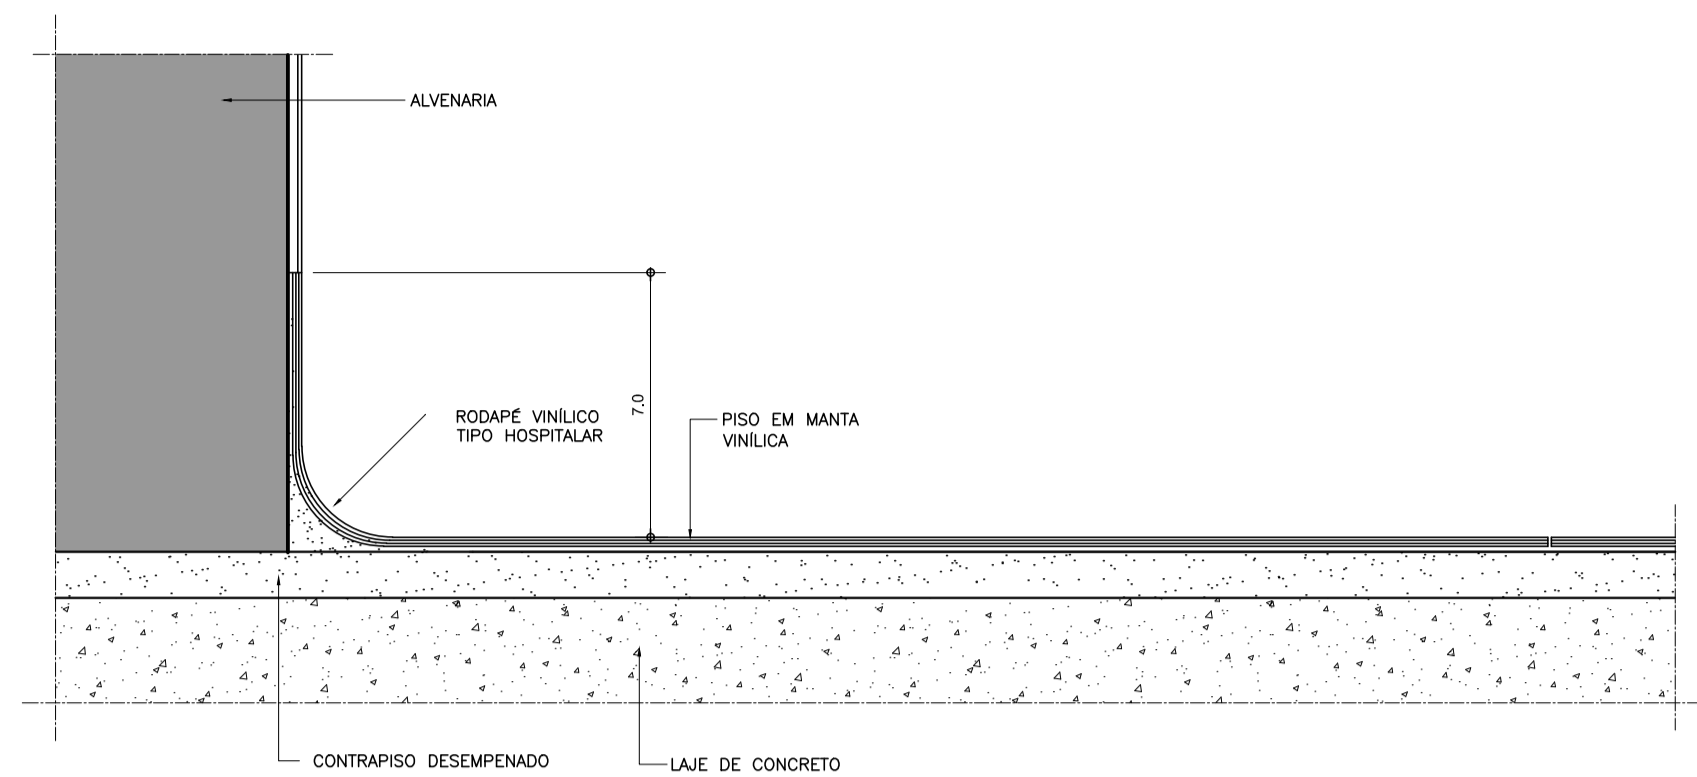


RODAPÉ VINÍLICO
CORTE TRANSVERSAL
ESCALA 1:2
OBS.: TODAS AS MEDIDAS ESTÃO EM CENTÍMETROS

RODAPÉ DE PORCELANATO

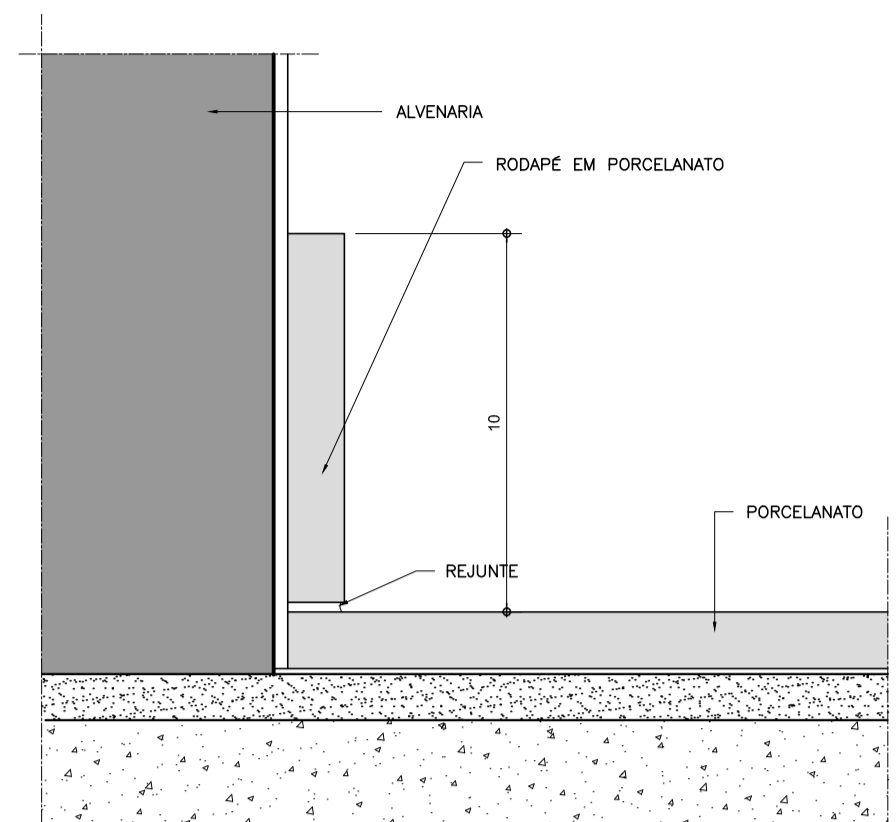


RODAPÉ PORCELANATO
CORTE TRANSVERSAL
ESCALA 1:2
OBS.: TODAS AS MEDIDAS ESTÃO EM CENTÍMETROS

RODAPÉ CIMENTADO

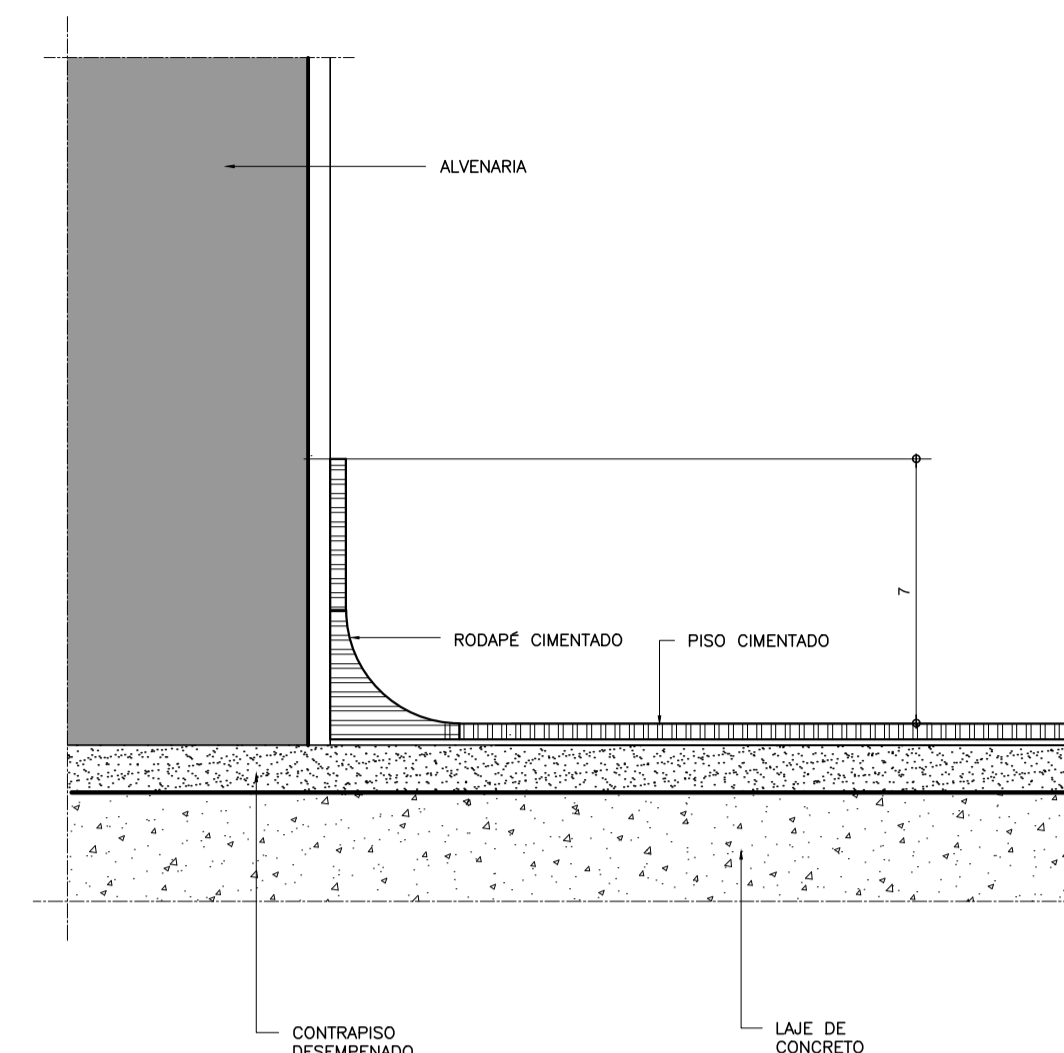


CONTRAPISO DESEMPENADO LAJE DE CONCRETO

TRANSIÇÃO DE PISOS - VINÍLICO / VINÍLICO

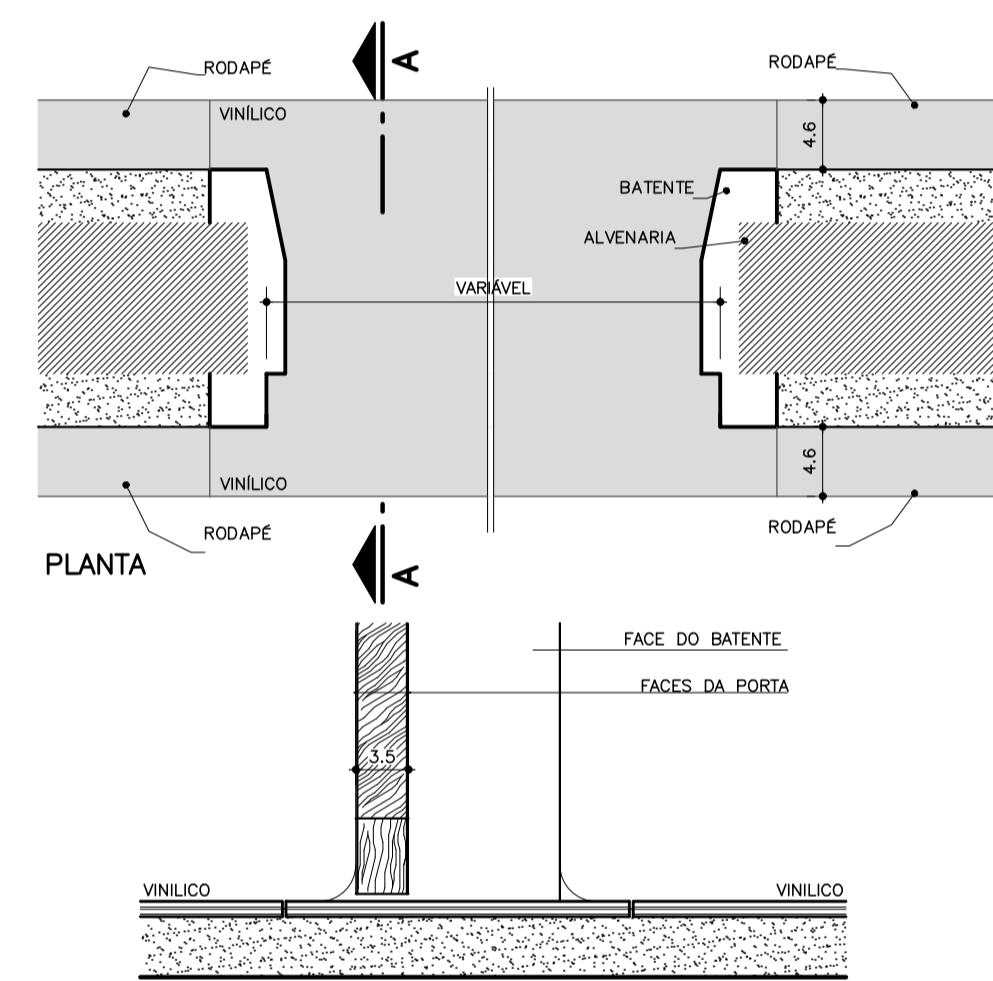


CORTE TRANSVERSAL A-A
TRANSIÇÃO DE PISOS - VINÍLICO / VINÍLICO
ESCALA 1:5

TRANSIÇÃO DE PISOS - VINÍLICO / CERÂMICO

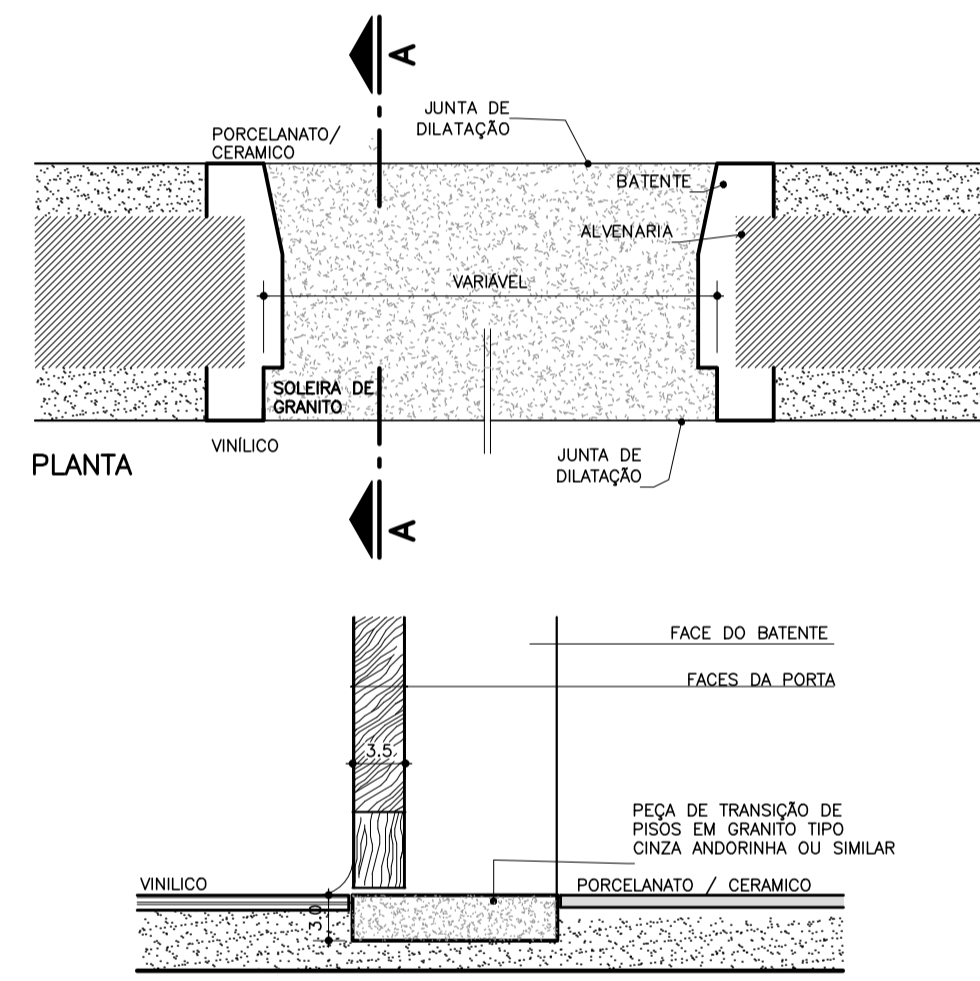


CORTE TRANSVERSAL A-A
TRANSIÇÃO DE PISOS - VINÍLICO / CERÂMICO
ESCALA 1:5

TRANSIÇÃO DE PISOS EM RAMPA

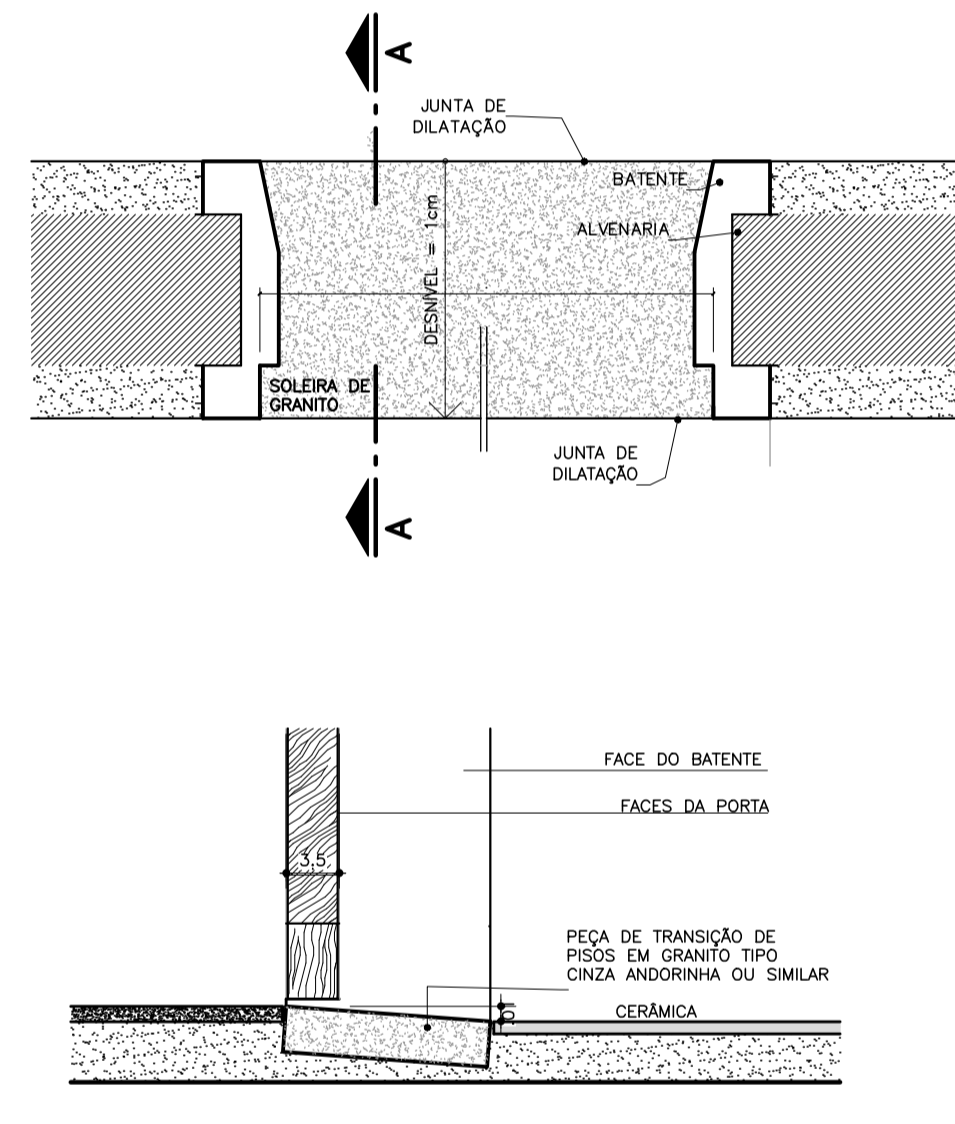

JUNTAS DE DILATAÇÃO

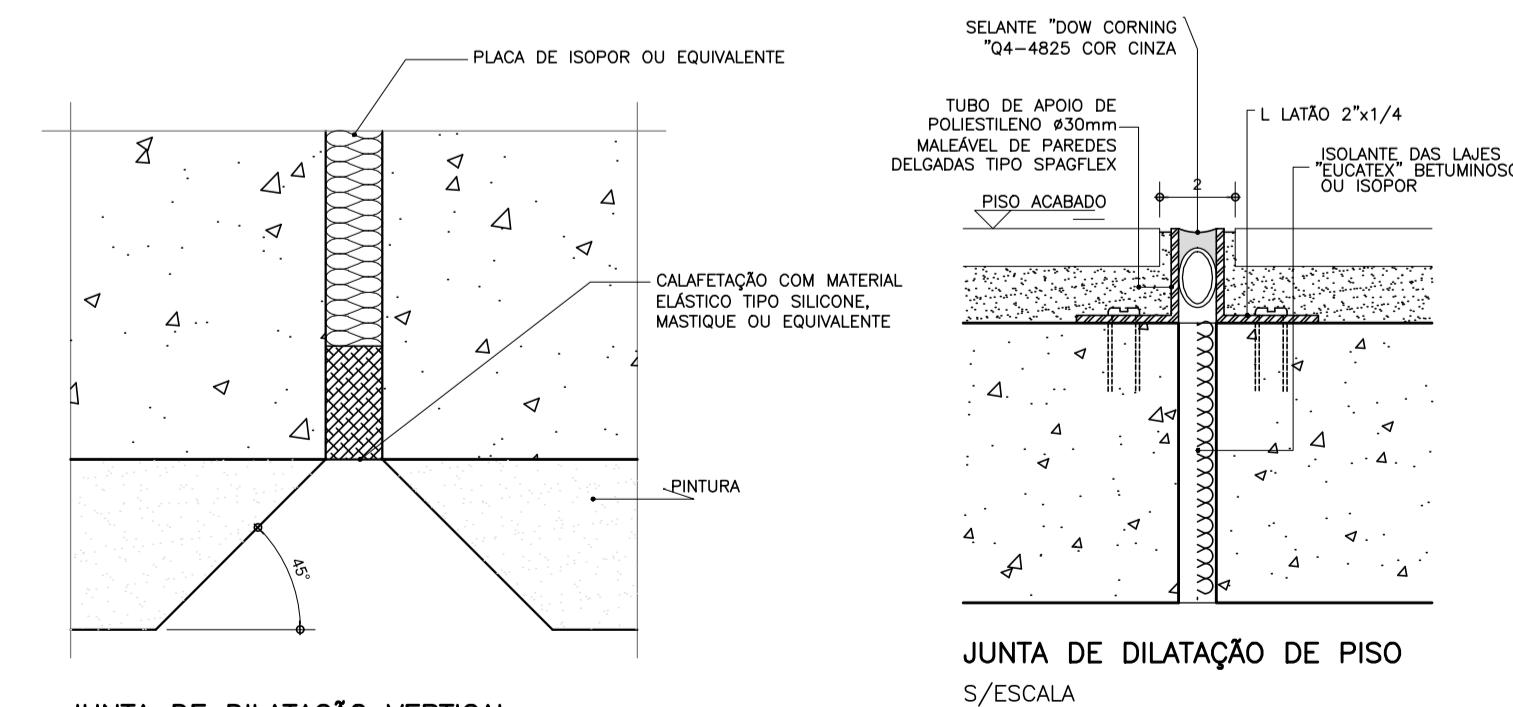

JUNTA DE DILATAÇÃO VERTICAL
ACABAMENTO EM PINTURA
S/ESCALA

JUNTA DE DILATAÇÃO DE PISO
S/ESCALA

NOTAS

1. CONFERIR MEDIDAS NO LOCAL
2. MEDIDAS EM METRO, EXCETO ONDE INDICADO

REV.	DESCRIÇÃO	RESPONSÁVEL	DATA

Secretaria de Estado da Saúde



HOSPITAL REGIONAL DR. LEOPOLDO BEVILAQUA
R. DOS EXPEDICIONÁRIOS, 140 - PARIQUERA AÇU - SP

PAGINAÇÃO DE PISO
DETALHÉS GERAIS

PROJETO DE ARQUITETURA

H-040 AR-27

Av. Dr. Enéas Carvalho de Aguiar, nº188, 3º andar
São Paulo-SP Cep: 05403-000
Tel. (11)3066 8420 Fax (11)3066 8482

Arq. ADHEMAR DIZIOLI FERNANDES
Arq. CÂMLIO CHINGOTTE

HRLB-ARQ-EX-HOSP_FL21-27-PISO_0.DWG
Arq. M. CRISTINA GOMES JOTTEN