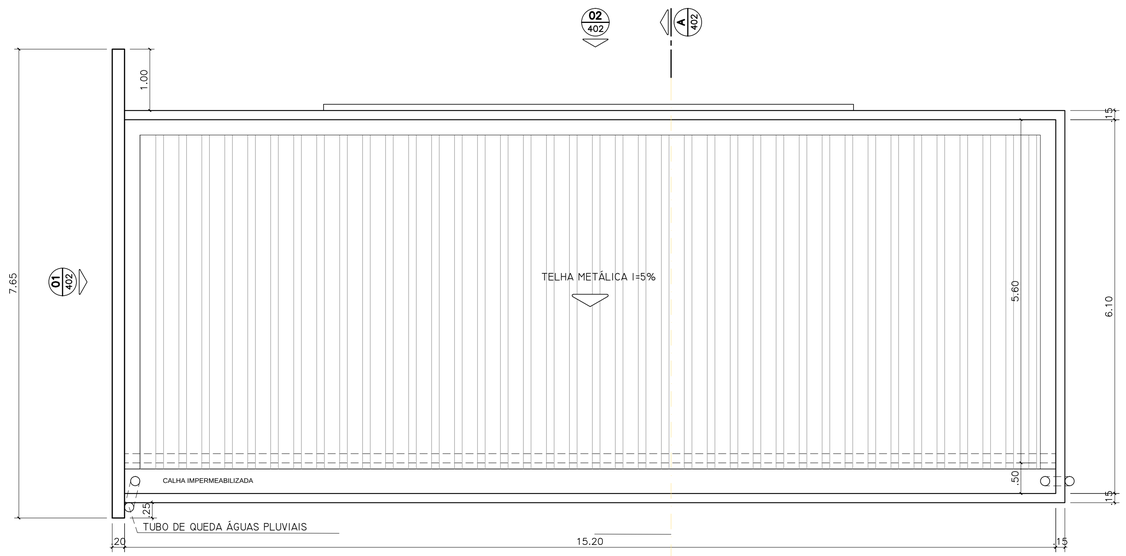

PLANTA DE COBERTURA - LIXEIRA

ESC. 1:50

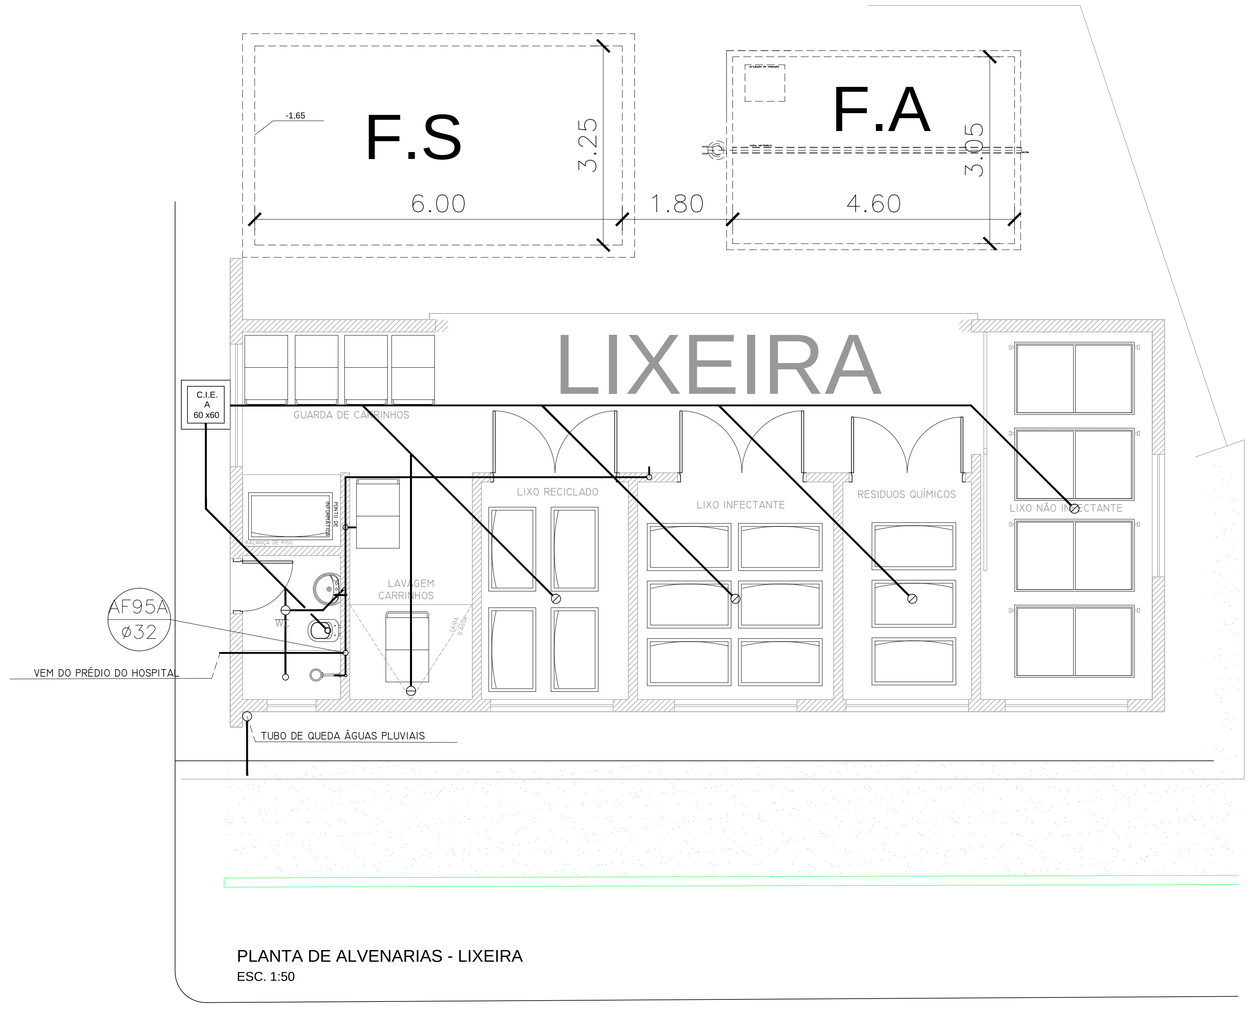

PLANTA DE ALVENARIAS - LIXEIRA

ESC. 1:50

NOTAS

1. CONFERIR MEDIDAS NO LOCAL
2.
3.
4.
5.
6.

REV.	DESCRIÇÃO	RESPONSÁVEL	DATA
	AS BIULT		
0	EMISSÃO INICIAL		DEZ/17

PROJ. EXECUTIVO DE HIDRÁULICA

construção: projeto:

RESPONSÁVEL CREA ART RESPONSÁVEL CREA

Secretaria de Estado da Saúde

GOVERNO DO ESTADO SÃO PAULO

GRUPO TÉCNICO DE EDIFICAÇÕES
Av. Dr. Enéas Carvalho de Aguiar, nº.188, 3ºandar
São Paulo-SP Cep 05403-000
Tel. (11)3066 8420 Fax (11)3066 8482

UNIDADE: HOSPITAL REGIONAL DR. LEOPOLDO BEVILACQUA

OBRA: RUA DOS EXPEDICIONÁRIOS, 140 – PARIQUERA-AÇU – SP

REFERÊNCIA: LIXEIRA
PLANTA DE ESGOTO , AGUAS PLUVIAIS E A.FRIA

PROJETO DE HIDRÁULICA

CÓDIGO DO EDIFÍCIO	FOLHA
H–040	HID–058
ÁREA	ESCALA: 1:50 / DATA: DEZ/17

ARQUIVO: HRLB EX HID 058.DWG

DIRETOR DO G.T.E.: Arq. ADHEMAR DIZIOLI FERNANDES
COORDENADOR DE PROJETOS: Arq. M. CRISTINA GOMES JOTTEN
AUTOR(ES) DO PROJETO: arq. CAMILO CHINGOTTE