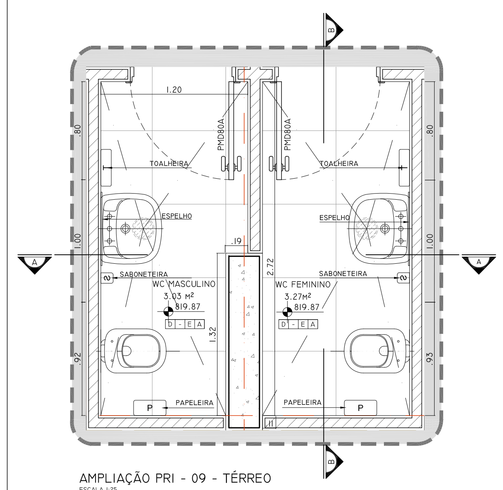

AMPLIAÇÃO PRI - 09 - TÉRREO
ESCALA 1:25

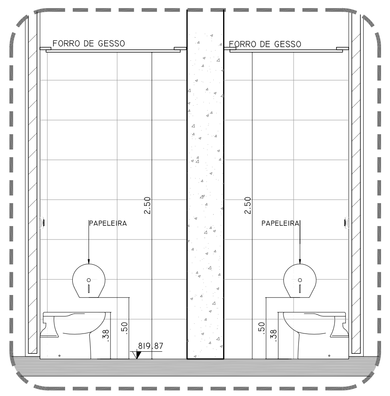

AMPLIAÇÃO PRI -09 - TÉRREO
CORTE AA
ESCALA 1:25

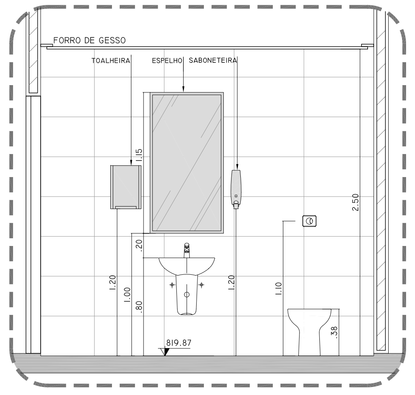

AMPLIAÇÃO PRI -09 - TÉRREO
CORTE BB
ESCALA 1:25

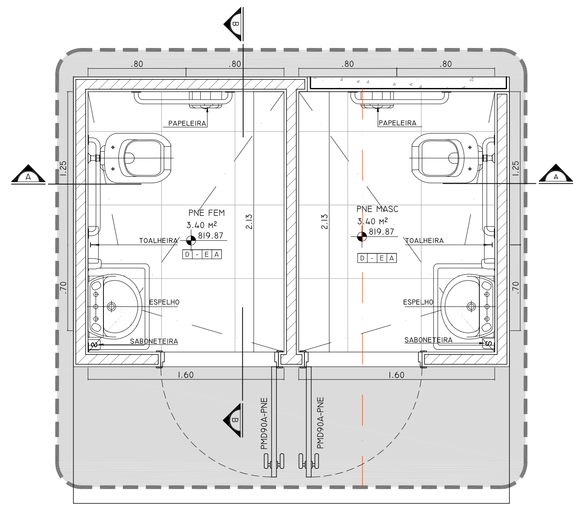

AMPLIAÇÃO PRI - I0 - TÉRREO
ESCALA 1:25

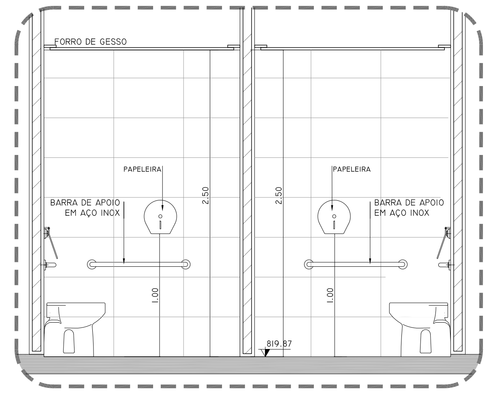

AMPLIAÇÃO PRI -I0 - TÉRREO
CORTE AA
ESCALA 1:25

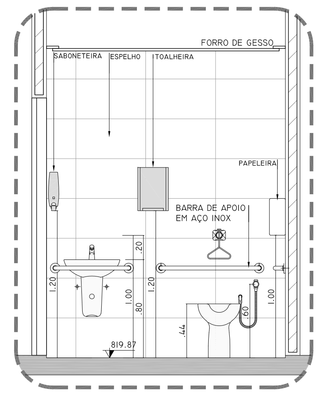

AMPLIAÇÃO PRI -I0 - TÉRREO
CORTE BB
ESCALA 1:25

LEGENDA

BG	BANCADA GRANITO
BA	BANCADA AÇO INOX
BL	BANCADA MADEIRA LAMINADA

ALVENARIA A CONSTRUIR
ALVENARIA A CONSTRUIR
DIVISÓRIA DE EUCATEX
INÍCIO PAGINAÇÃO

ACABAMENTOS

PISO

D	PORCELANATO SUPERBIANCO 60x60CM, RETIFICADO OU SIMILAR

PAREDE

E	CERÂMICA ELIANE DIAMANTE AC, COR BRANCO 32,5x57CM OU SIMILAR

TETO

A	PLACA DE GESSO ACARTONADO PARA PINTURA PVA, SHERWIN WILLIAMS, COR SHOJI WHITE (GELO)

TABELA DE PEÇAS SANITÁRIAS

LOUÇAS

BACIA CONVENCIONAL SIFONADA DE 6 LITROS LINHA VILLAGE - P.18 -COR GE 17 DA DECA OU EQUIVALENTE
BACIA LINHA VOGUE PLUS-CONFORTO PI10 COR GE17 DA DECA OU EQUIVALENTE
LAVATÓRIO VOGUE PLUS L510 + C510 COR GE17 DECA OU EQUIVALENTE
LAVATÓRIO COM MESA COLUNA - L.39 - C.39 - LINHA RAVENA COR GE17 DECA OU EQUIVALENTE
CUBA EM LOUÇA DE EMBUTIR MODELO UNIVERSAL REDONDA COD. L41. COR GE17 DA DECA OU EQUIVALENTE
MICTÓRIO EM LOUÇA COM SIFÃO INTEGRADO COD. MI12, COR BRANCO GELO CÓD. GE17 DA DECA OU EQUIVALENTE
TANQUE EM AÇO INOX STANDARD 600 - MEKAL OU EQUIVALENTE

METAIS SANITÁRIOS

TORNEIRA TANQUE - TORNEIRA PARA USO GERAL COM AREJADOR - IZY - CÓD. 1154.C37 - DECA OU EQUIVALENTE - USO DML
TORNEIRA DE LAVABO CIRÚRGICO - TORNEIRA PARA LAVATÓRIO DE PAREDE EMBUTIDA COM DISNOR DECALUX - CÓD. 1760.C - TORNEIRA ELETRÔNICA PAREDE ANTIVANDALISMO TUBO 250M VAZÃO REDUZIDA - CÓD. 1193-4EL
TORNEIRA DE BANCADA - PRESSMATIC 110 CHROME DOCOL/MATIC DA DOCOL OU EQUIVALENTE - COD.1710006 - USO MÉDICO, SANITÁRIOS PACIENTES, VESTIÁRIOS, SANITÁRIOS FUNCIONÁRIOS E ANTECÂMARAS
TORNEIRA DE BANCADA - TORNEIRA PARA COZINHA DE MESA BICA MOVEL DUNA CLASSICA - DECA - CÓD. 1167.C64 - TORNEIRA DE SAÍDA LATERAL BANCA JOLIE - FABRIMAR - CÓD. 1167-JO - USO COPA, SALA DE SERVIÇOS, ETC.
VÁLVULA DE DESCARGA HYDRA DUO 1 1/2 BAIXA PRESSÃO (2 A 10 MCA)
VÁLVULA ELETRÔNICA DE MICTÓRIO DOCOL/TRONIC DA DOCOL OU EQUIVALENTE
ACABAMENTO PARA REGISTRO ITAFEMA BELLA COD.00162860 DA DOCOL OU EQUIVALENTE
CHUVEIRO - COM 2 JATOS COM TUBO TETO DECA BALANCE 12 - CÓD. 1958.C.CT.ABE
CHUVEIRO - CHUVEIRO DECA BALANCE 6 - 1956.C.CT
DESVIADOR PARA CHUVEIRO UNIVERSAL - COD. 1982.C
DUCHA HIGIÊNICA - DUCHA HIGIÊNICA COM REGISTRO E DERIVAÇÃO GATILHO BRANCO PRATA - CÓD. 1984.C50 - DUCHA HIGIÊNICA COM REGISTRO E DERIVAÇÃO GATILHO CROMADO IZY PLUS - COD. 1984.C04

ACESSÓRIOS

ASSENTO PLASTICO PARA BACIA SANITARIA - COR BRANCO, REF. LINHA VOGUE PLUS AP 50 17 DA DECA OU EQUIVALENTE
ASSENTO PLASTICO PARA BACIA SANITÁRIA NA COR BRANCO, COM ABERTURA FRONTAL REF. LINHA VOGUE PLUS AP 52 EA DECA OU EQUIVALENTE
BARRA DE APOIO PARA PORTADOR DE DEFICIÊNCIA FÍSICA EM TUBO DE AÇO INOXIDÁVEL DE 1 ¼" DE 30 E 80 CM

TODOS OS SANITÁRIOS TERÃO ACESSÓRIOS INSTALADOS DE ACORDO COM O PROJETO, INCLUSIVE ACESSÓRIOS ESPECIAIS PARA DEFICIENTES FÍSICOS, CONFORME NBR 9050/94.

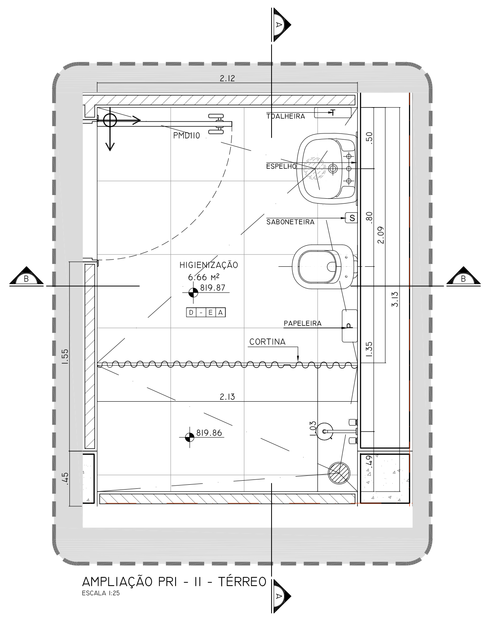

AMPLIAÇÃO PRI - II - TÉRREO
ESCALA 1:25

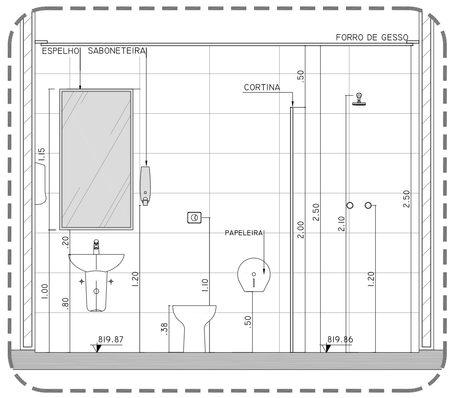

AMPLIAÇÃO PRI -II - TÉRREO
CORTE AA
ESCALA 1:25

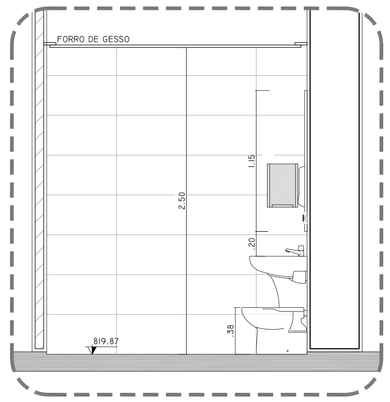

AMPLIAÇÃO PRI -II - TÉRREO
CORTE BB
ESCALA 1:25

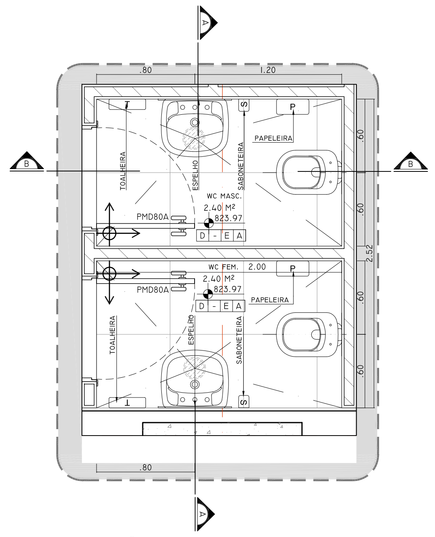

AMPLIAÇÃO PRI - I2 - 1º PAVIMENTO
ESCALA 1:25

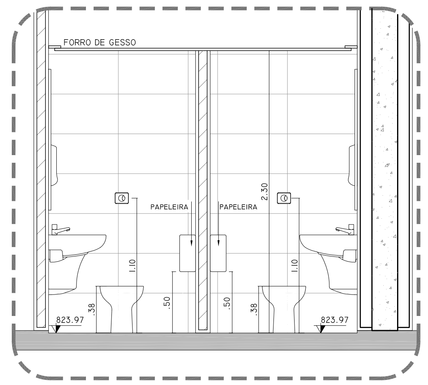

AMPLIAÇÃO PRI -I2 - 1º PAVIMENTO
CORTE AA
ESCALA 1:25

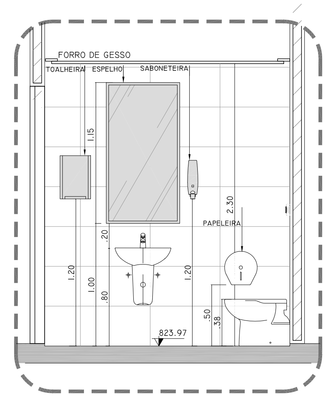

AMPLIAÇÃO PRI -I2 - 1º PAVIMENTO
CORTE BB
ESCALA 1:25

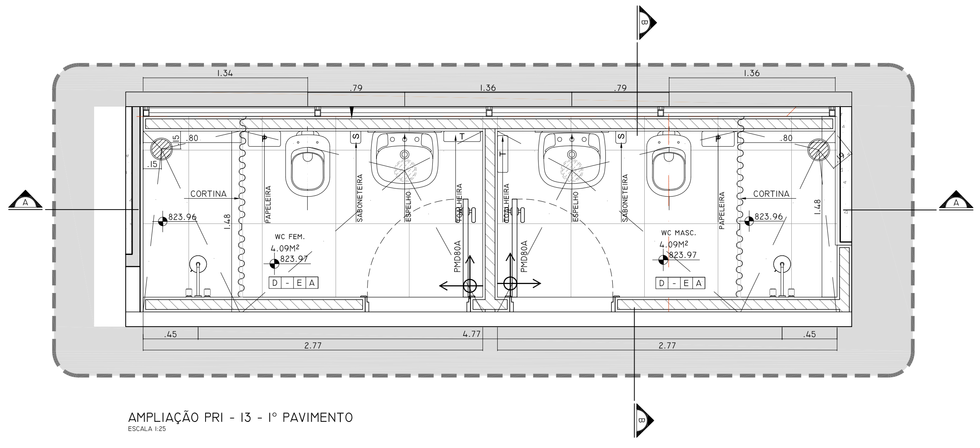

AMPLIAÇÃO PRI - I3 - 1º PAVIMENTO
ESCALA 1:25

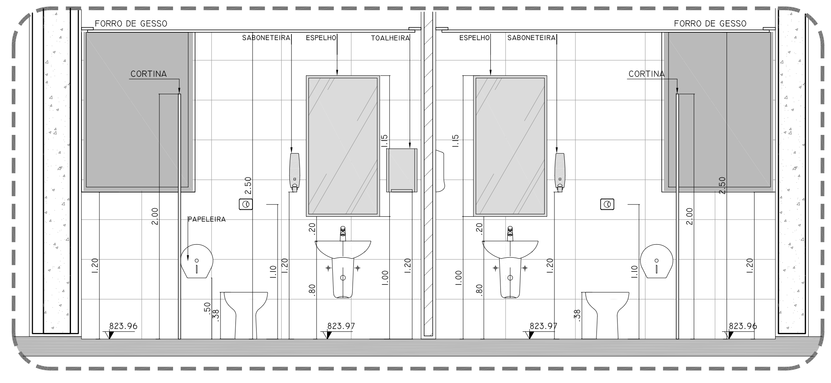

AMPLIAÇÃO PRI -I3 - 1º PAVIMENTO
CORTE AA
ESCALA 1:25

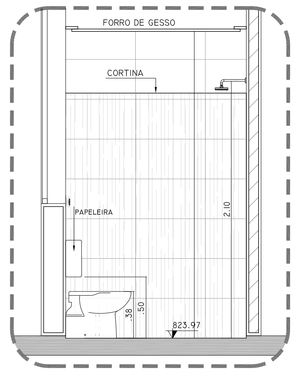

AMPLIAÇÃO PRI -I3 - 1º PAVIMENTO
CORTE BB
ESCALA 1:25

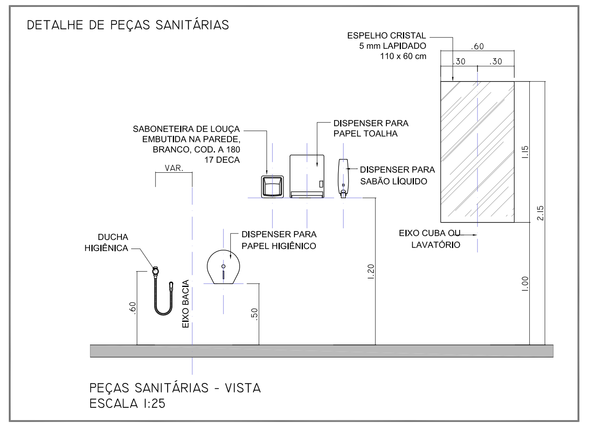

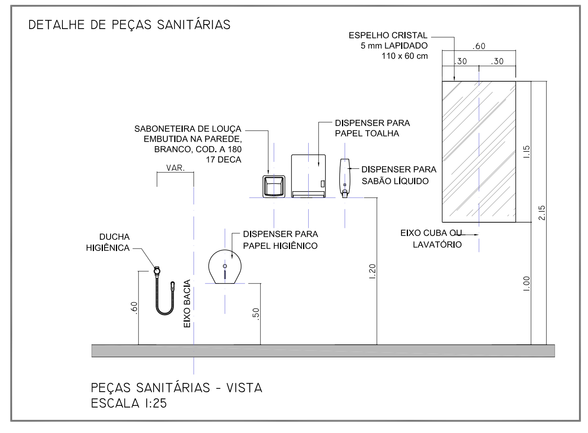

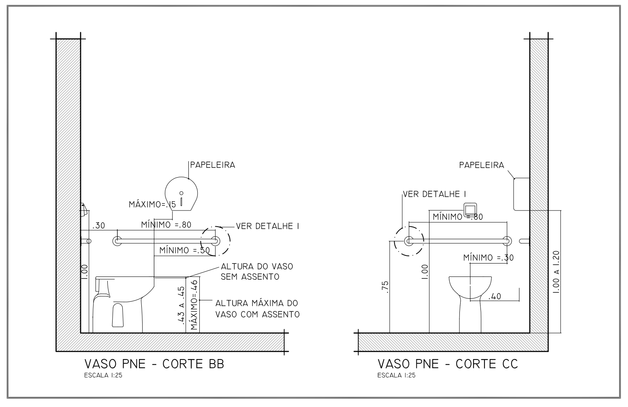

VASO PNE - CORTE BB
ESCALA 1:25

VASO PNE - CORTE CC
ESCALA 1:25

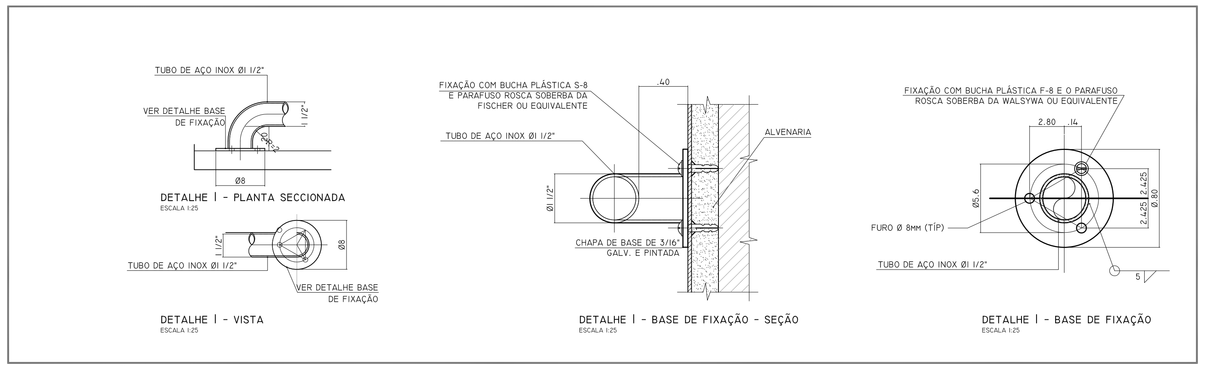

REV.	DESCRIÇÃO	RESPONSÁVEL	DATA
03	REVISÃO DETALHE BACIA DEF.	MARIANA	16.08.2016
02	REVISÃO DETALHE BARRA DE APOIO AÇO INOX	MARIANA	23.06.2016
01	REVISÃO GERAL / REVISÃO COTAS AMP-PRI12/13	MARIANA	14.06.2016
00	EMISSÃO INICIAL	MIRELLA	30.01.2015

Autor do projeto executivo: Arq. Valdeci Ferreira Alves
CAU / SP nº. A84597-3
Art nº.

SECRETARIA DE ESTADO DA SAÚDE – SUS/SP

NOTAS
1. CONFERIR MEDIDAS NO LOCAL
2. MEDIDAS EM METRO, EXCETO ONDE INDICADO
3.
4.
5.
6.
7.
8.
9.
10.
11.

GRUPO TÉCNICO DE EDIFICAÇÕES
Av. Dr. Enéas de Carvalho Aguiar, nº.188, 3ºandar
São Paulo-SP Cep 05403-000
Tel. (11)3066 8420 Fax (11)3066 8482

INSTITUTO DE INFECTOLOGIA EMÍLIO RIBAS
AV. DR. ARNALDO, 165 – SÃO PAULO – SP
PREDIO PRINCIPAL – TÉRREO E 1º PAVIMENTO
AMPLIAÇÃO DE ÁREAS MOLHADAS – 03
PROJETO EXECUTIVO
DESENHO DO DESENHO: PRI–803
ESCALA: 1:25
DATA: JAN/2015
ARQUIVO: I-006-hos-arq-amp-pe-803-r03.dwg
RESPONSÁVEL TÉCNICO: Arq. ADHEMAR DIZIOLI FERNANDES
DESENHISTA: Arq. MARIA CRISTINA GOMES JOTTEN