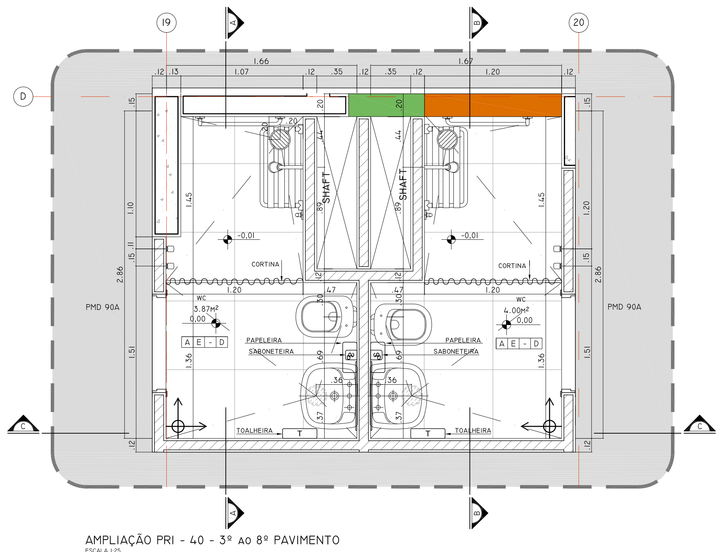

AMPLIAÇÃO PRI - 40 - 3º ao 8º PAVIMENTO
ESCALA 1:25

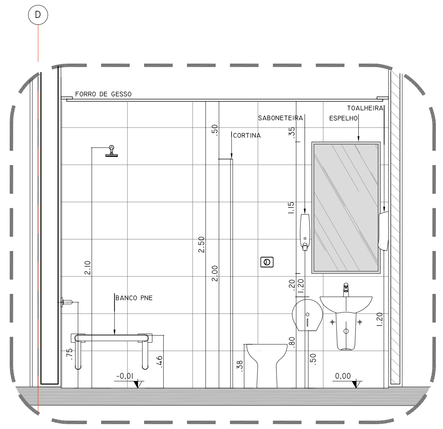

AMPLIAÇÃO PRI - 40 - 3º ao 8º PAVIMENTO
CORTE AA
ESCALA 1:25

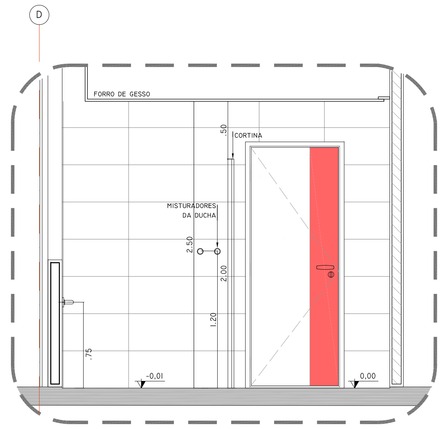

AMPLIAÇÃO PRI - 40 - 3º ao 8º PAVIMENTO
CORTE BB
ESCALA 1:25

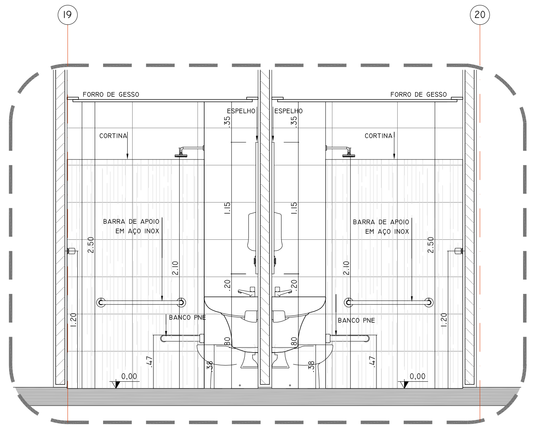

AMPLIAÇÃO PRI - 40 - 3º ao 8º PAVIMENTO
CORTE CC
ESCALA 1:25

LEGENDA

BG	BANCADA GRANITO		ALVENARIA A CONSTRUIR
BA	BANCADA AÇO INOX		ALVENARIA A CONSTRUIR
BL	BANCADA MADEIRA LAMINADA		DIVISÓRIA DE EUCATEX
			INÍCIO PAGINAÇÃO

ACABAMENTOS

	PISO
E	PORCELANATO ELIANE BIANCO PLUS 60x60CM, POLIDO RETIFICADO OU SIMILAR
	PAREDE
F	CERÂMICA ELIANE DIAMANTE AC, COR BRANCO 32,5x57CM OU SIMILAR
	TETO
A	PLACA DE GESSO ACARTONADO PARA PINTURA PVA, SHERWIN WILLIAMS, COR SHOJI WHITE (GELO)

TABELA DE PEÇAS SANITÁRIAS

LOUÇAS

BACIA SIFONADA DE 6 LITROS LINHA VILLAGE COR GE 17 DA DECA OU EQUIVALENTE
BACIA LINHA VOGUE PLUS-CONFORTO P51 COR GE17 DA DECA OU EQUIVALENTE
LAVATÓRIO VOGUE PLUS L515 COR GE17 DECA OU EQUIVALENTE
LAVATÓRIO COM COLUNA LINHA RAVENA COR GE17 DECA OU EQUIVALENTE
CUBA EM LOÇA DE EMBUTIR MODELO UNIVERSAL REDONDA COD. L41, COR GE17 DA DECA OU EQUIVALENTE
MICTÓRIO EM LOUÇA COM SIFÃO INTEGRADO COD. M712, COR BRANCO GELO COD. GE17 DA DECA OU EQUIVALENTE
TANQUE EM AÇO INOX STANDARD 600 - MEKAL OU EQUIVALENTE

METAIS SANITÁRIOS

TORNEIRA TANQUE - TORNEIRA PARA USO GERAL COM AREJADOR - IZY - CÓD. 1154.C37 - DECA OU EQUIVALENTE - USO DML
TORNEIRA DE LAVABO CIRÚRGICO - TORNEIRA PARA LAVATÓRIO DE PAREDE EMBUTIDA COM SENSOR DEGALUX - CÓD. 1700.C - TORNEIRA ELETRÔNICA PAREDE ANTIVANDALISMO TUBO 25CM VAZÃO REDUZIDA - CÓD. 1193-EL
TORNEIRA DE BANCADA - PRESSMATIC 110 CHROME DOCOLMATIC DA DOCOL OU EQUIVALENTE - CÓD.1710/006
TORNEIRA DE BANCADA - TORNEIRA PARA COZINHA DE MESA BICA MÓVEL DONA CLÁSSICA - DECA - CÓD. 1167.GM - TORNEIRA DE SAÍDA LATERAL BANCA JOUÉ - FABRIMAR - CÓD. 1167-JO
VÁLVULA DE DESCARGA HYDRA DUO 1 1/2 BARRA/PRESSÃO (2,5 A 12 MCA)
VÁLVULA DE DESCARGA HYDRA DUO 1 1/2 BARRA/PRESSÃO (2,A 12 MCA)
VÁLVULA ELETRÔNICA DE MICTÓRIO DOCOLTRONIC DA DOCOL OU EQUIVALENTE
ACABAMENTO PARA REGISTRO ITAFENA BELLA CÓD.00162660 DA DOCOL OU EQUIVALENTE
CHUVEIRO - COM 2 JATOS COM TUBO TETO DECA BALANCE 12 - CÓD. 1958.C.CT.ARE
CHUVEIRO - CHUVEIRO DECA BALANCE 6 - 1956.C.CT
DESVIADOR PARA CHUVEIRO UNIVERSAL - CÓD. 1982.C
DUCHA HIGIÊNICA - DUCHA HIGIÊNICA COM REGISTRO E DERIVAÇÃO GATILHO BRANCO PRATA - CÓD. 1994.C50 - DUCHA HIGIÊNICA COM REGISTRO E DERIVAÇÃO GATILHO CROMADO DP PLUS - CÓD. 1994.C24

ACESSÓRIOS

ASSENTO PLÁSTICO PARA BACIA SANITÁRIA - COR BRANCO, REF. LINHA VOGUE PLUS AP 50 17 DA DECA OU EQUIVALENTE
ASSENTO PLÁSTICO PARA BACIA SANITÁRIA NA COR BRANCO, COM ABERTURA FRONTAL REF. LINHA VOGUE PLUS AP 52 DA DECA OU EQUIVALENTE
BARRA DE APOIO PARA PORTADOR DE DEFICIÊNCIA FÍSICA EM TUBO DE AÇO INOXIDÁVEL DE 1 ½" DE 50 E 80 CM
TODOS OS SANITÁRIOS TERÃO ACESSÓRIOS INSTALADOS DE ACORDO COM O PROJETO, INCLUSIVE ACESSÓRIOS ESPECIAIS PARA DEFICIENTES FÍSICOS, CONFORME NBR 9050/94.

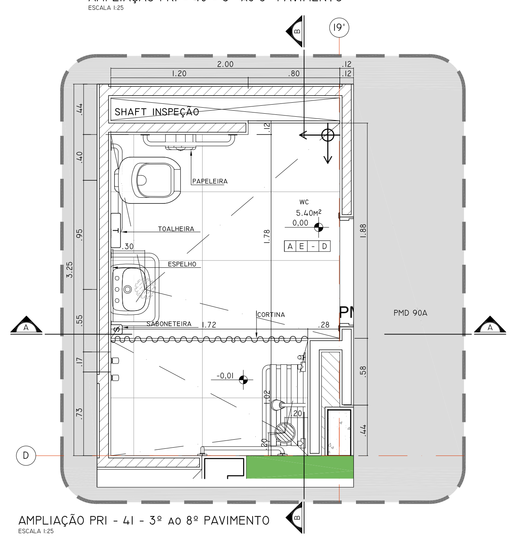

AMPLIAÇÃO PRI - 41 - 3º ao 8º PAVIMENTO
ESCALA 1:25

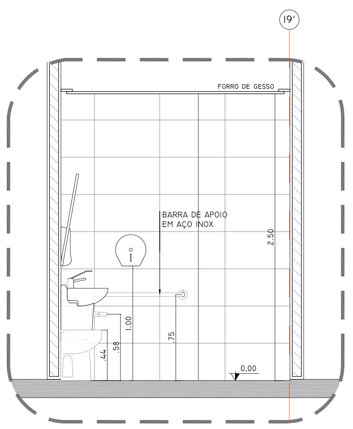

AMPLIAÇÃO PRI - 41 - 3º ao 8º PAVIMENTO
CORTE AA
ESCALA 1:25

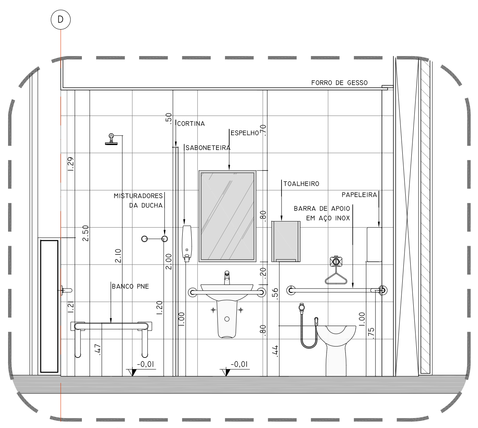

AMPLIAÇÃO PRI - 41 - 3º ao 8º PAVIMENTO
CORTE BB
ESCALA 1:25

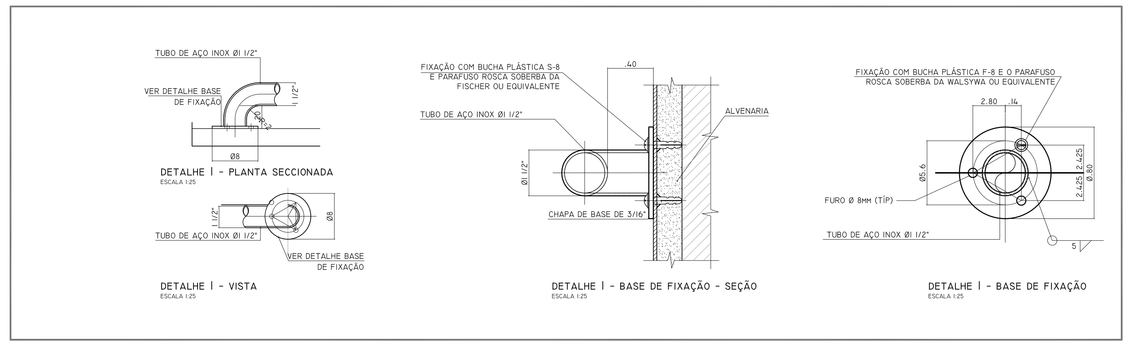

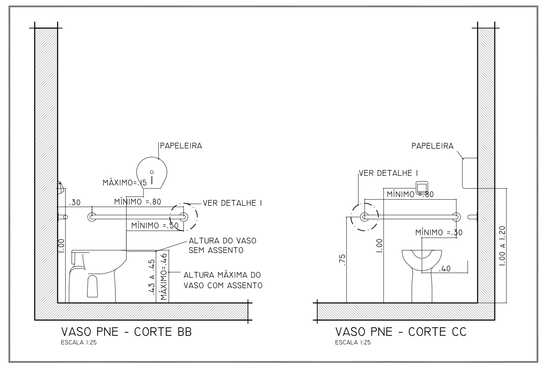

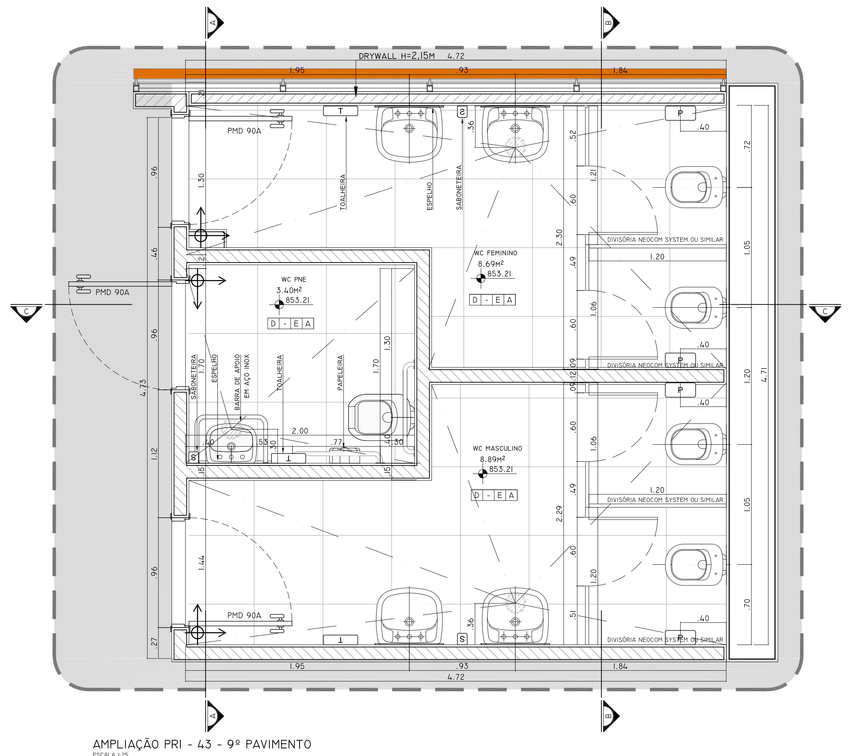

AMPLIAÇÃO PRI - 43 - 9º PAVIMENTO
ESCALA 1:25

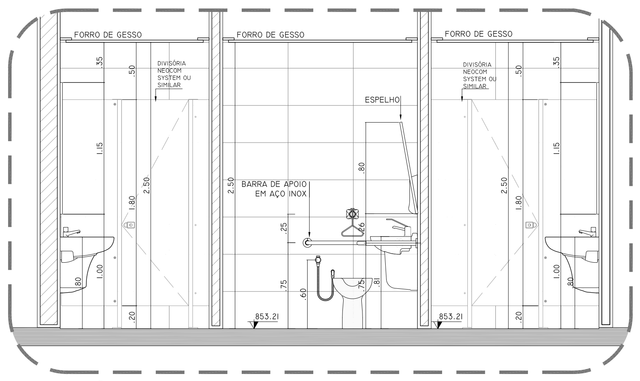

AMPLIAÇÃO PRI - 43 - 9º PAVIMENTO
CORTE AA
ESCALA 1:25

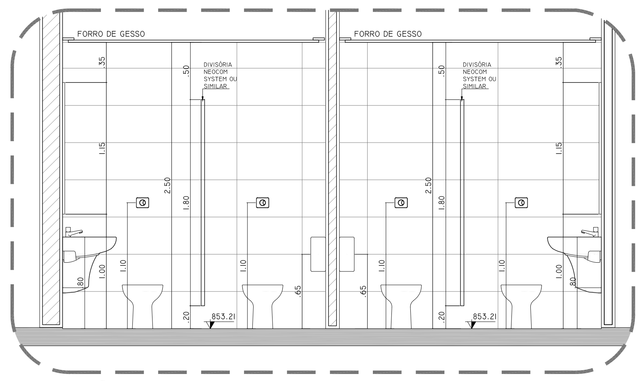

AMPLIAÇÃO PRI - 43 - 9º PAVIMENTO
CORTE BB
ESCALA 1:25

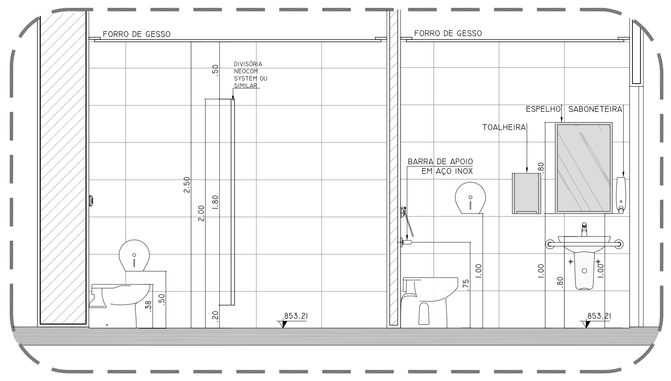

AMPLIAÇÃO PRI - 43 - 9º PAVIMENTO
CORTE CC
ESCALA 1:25

	WC 0,00	BOX -0,01
3º PAVIMENTO	831,34	831,33
4º PAVIMENTO	835,00	834,99
5º PAVIMENTO	838,63	838,62
6º PAVIMENTO	842,28	842,27
7º PAVIMENTO	845,92	845,91
8º PAVIMENTO	849,62	849,61

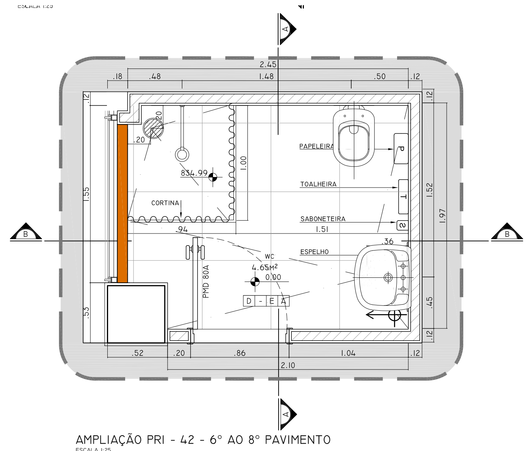

AMPLIAÇÃO PRI - 42 - 6º AO 8º PAVIMENTO
ESCALA 1:25

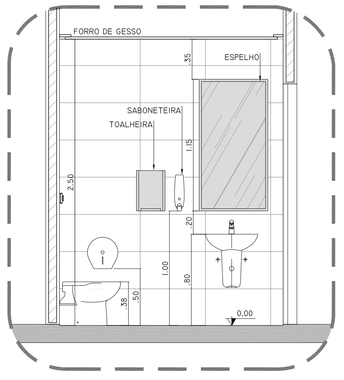

AMPLIAÇÃO PRI - 42 - 4º AO 8º PAVIMENTO
CORTE AA
ESCALA 1:25

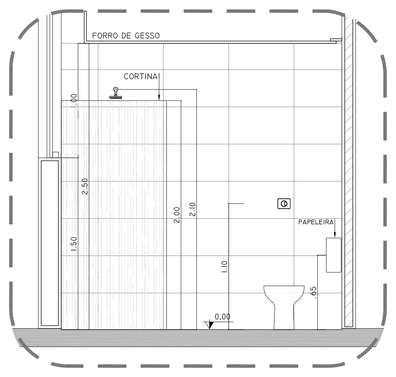

AMPLIAÇÃO PRI - 42 - 4º AO 8º PAVIMENTO
CORTE BB
ESCALA 1:25

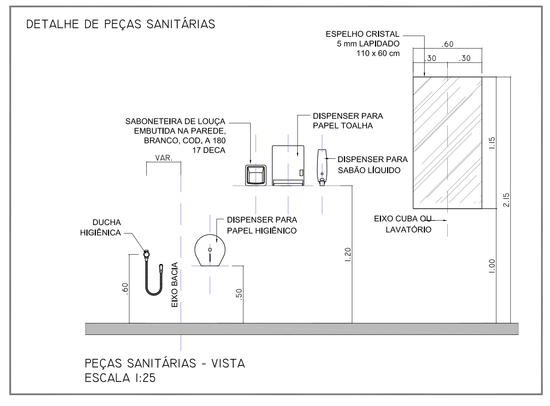

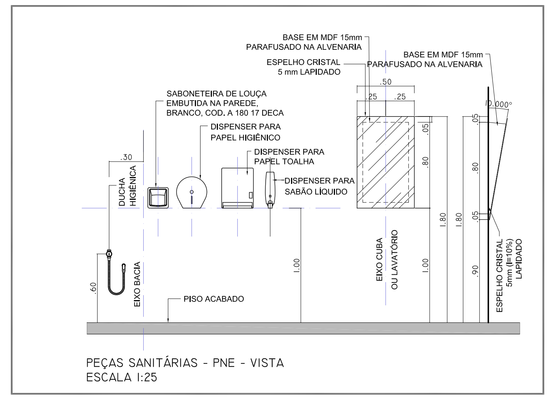

REV.	DESCRIÇÃO	RESPONSÁVEL	DATA
02	REVISÃO DETALHE BARRA DE APOIO AÇO INOX	MARIANA	28.06.2016
01	REVISÃO COTAS DE NÍVEIS	MARIANA	14.06.2016
00	EMISSÃO INICIAL	GABRIELA	30.01.2015

valdeci ferreira
& arquitetos associados

Autor do projeto executivo: Arq. Valdeci Ferreira Alves
CAU / SP nº: A84597-3
Art. nº:

SECRETARIA DE ESTADO DA SAÚDE – SUS/SP

NOTAS
1. CONFERIR MEDIDAS NO LOCAL
2. MEDIDAS EM METRO, EXCETO ONDE INDICADO
3.
4.
5.
6.
7.
8.
9.
10.
11.

GRUPO TÉCNICO DE EDIFICAÇÕES
Av. Dr. Erdos de Carvalho Aguiar, nº.188, 3ºandar
CEP: 05425-000 - São Paulo - SP
Tel. (11)3066 8420 Fax (11)3066 8442
DIRETOR DE ESTUDOS: Arq. ADHEMAR DIZIOLI FERNANDES
ARQUITETA RESPONSÁVEL: Arq. MARIA CRISTINA GOMES JOTTEN

INSTITUTO DE INFECTOLOGIA EMÍLIO RIBAS
END. AV. DR. ARNALDO, 165 – SÃO PAULO – SP
INTERVENÇÃO: PRÉDIO PRINCIPAL – 6º AO 8º E 9º PAVIMENTO AMPLIAÇÃO DE ÁREAS MOLHADAS – 11

PROJETO EXECUTIVO

TÍTULO DO DESENHO:		FOLHA: PRI–811	
ESCALA: 1:25	DATA: JAN/2015		
ARQUIVO: I-006-hos-arq-amp-pz-811-r02.dwg			