BAP-01 - COZINHA EXPERIMENTAL

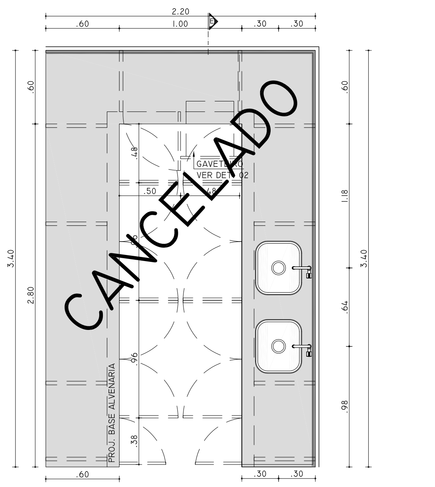

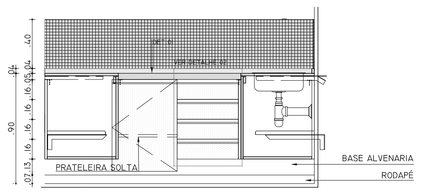

ELEVAÇÃO

ESPECIFICAÇÕES

QUANTIDADE	01 UNIDADE
MATERIAL	INOX AISI 304 USG #16 - ACABAMENTO SUPERFICIAL HAIR LINE FINISH (ESCOVADO FINO)
METAIS/CUBA	TORNEIRA PARA LAVATÓRIO DE MESA BICA ALTA ITAPEMA BELLA, DOCOL, CÓD. 00201160 CUBA SIMPLES EM AÇO INOX 40 X 34 X 15 CM
ARMÁRIOS	MDF - REVEST. COM LAMINADO PADRÃO PP-40 (TX)-PERTECH OU EQUIV. ENCABEÇAMENTO DE TOPO DAS PORTAS E GAVETAS COM PUXADOR LINEAR NEO 34, E PERFIL TOPO 19, ACAB. ANOD. FOSCO DA NEOCOMPONENTE OU EQUIV. CORREDIÇAS COM ROLDANA FR 402 DA HETTICH PLASTIPAR - DOBRADIÇA INTERMAT SOFT 9943 HETTICH PLASTIPAR

BAP-02 - EXPURGO - TÉRREO

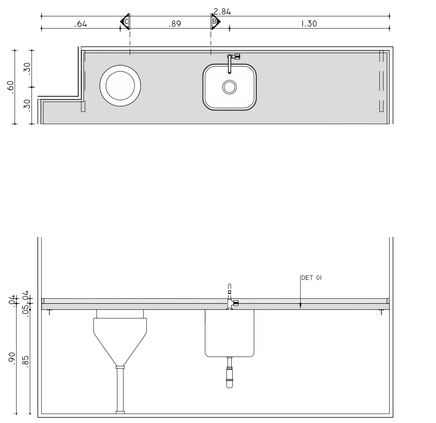

ELEVAÇÃO

ESPECIFICAÇÕES

QUANTIDADE	01 UNIDADE
MATERIAL	INOX AISI 304 USG #16 - ACABAMENTO SUPERFICIAL HAIR LINE FINISH (ESCOVADO FINO)
METAIS/CUBA	TORNEIRA DE SAÍDA LATERAL BANCA JOLIE - FABRIMAR - COD.1167-J0 CUBA PROFUNDA EM AÇO INOX - 400x340x90 EXPURGADEIRA EM AÇO INOX Ø 36 X 42 CM

BAP-03 - INALAÇÃO - TÉRREO

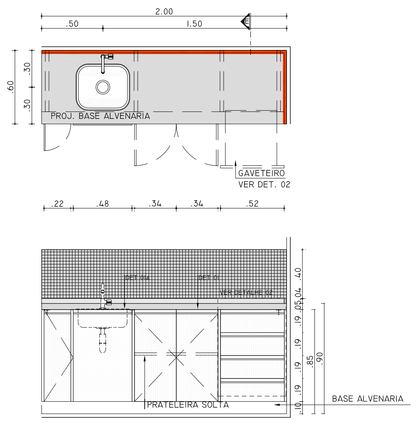

ELEVAÇÃO

ESPECIFICAÇÕES

QUANTIDADE	01 UNIDADE
MATERIAL	INOX AISI 304 USG #16 - ACABAMENTO SUPERFICIAL HAIR LINE FINISH (ESCOVADO FINO)
METAIS/CUBA	TORNEIRA PARA COZINHA DE MESA BICA MÓVEL DUNA CLÁSSICA-DECA-CÓD.1167.C64 TORNEIRA DE SAÍDA LATERAL BANCA JOLIE - FABRIMAR - CÓD.1167-J0 CUBA SIMPLES EM AÇO INOX 40 X 34 X 15 CM
ARMÁRIOS	MDF - REVEST. COM LAMINADO PADRÃO PP-40 (TX)-PERTECH OU EQUIV. ENCABEÇAMENTO DE TOPO DAS PORTAS E GAVETAS COM PUXADOR LINEAR NEO 34, E PERFIL TOPO 19, ACAB. ANOD. FOSCO DA NEOCOMPONENTE OU EQUIV. CORREDIÇAS COM ROLDANA FR 402 DA HETTICH PLASTIPAR - DOBRADIÇA INTERMAT SOFT 9943 HETTICH PLASTIPAR

BAP-04 - POSTO - TÉRREO

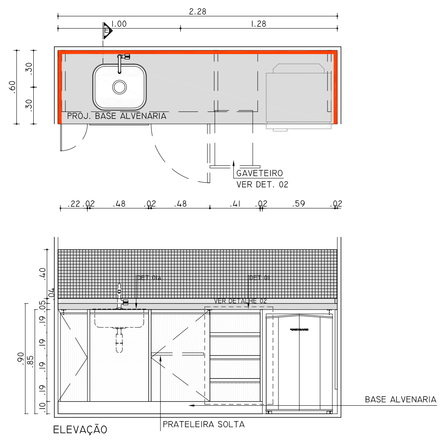

ELEVAÇÃO

ESPECIFICAÇÕES

QUANTIDADE	01 UNIDADE
MATERIAL	INOX AISI 304 USG #16 - ACABAMENTO SUPERFICIAL HAIR LINE FINISH (ESCOVADO FINO)
METAIS/CUBA	TORNEIRA PARA COZINHA DE MESA BICA MÓVEL DUNA CLÁSSICA-DECA-CÓD.1167.C64 TORNEIRA DE SAÍDA LATERAL BANCA JOLIE - FABRIMAR - CÓD.1167-J0 CUBA SIMPLES EM AÇO INOX 40 X 34 X 15 CM
ARMÁRIOS	MDF - REVEST. COM LAMINADO PADRÃO PP-40 (TX)-PERTECH OU EQUIV. ENCABEÇAMENTO DE TOPO DAS PORTAS E GAVETAS COM PUXADOR LINEAR NEO 34, E PERFIL TOPO 19, ACAB. ANOD. FOSCO DA NEOCOMPONENTE OU EQUIV. CORREDIÇAS COM ROLDANA FR 402 DA HETTICH PLASTIPAR - DOBRADIÇA INTERMAT SOFT 9943 HETTICH PLASTIPAR

BAP-05 - EMERGÊNCIA - TÉRREO

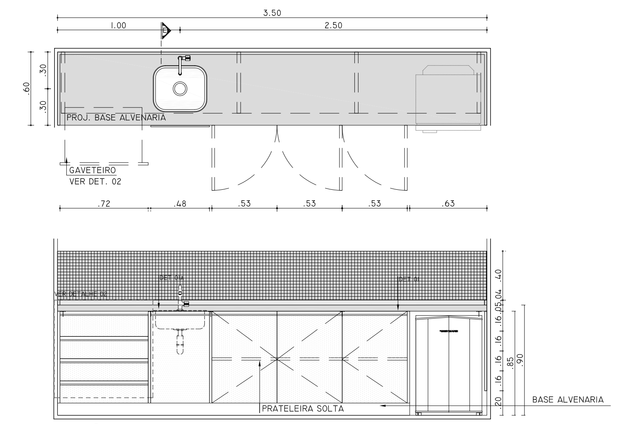

ELEVAÇÃO

ESPECIFICAÇÕES

QUANTIDADE	01 UNIDADE
MATERIAL	INOX AISI 304 USG #16 - ACABAMENTO SUPERFICIAL HAIR LINE FINISH (ESCOVADO FINO)
METAIS/CUBA	TORNEIRA PARA COZINHA DE MESA BICA MÓVEL DUNA CLÁSSICA-DECA-CÓD.1167.C64 TORNEIRA DE SAÍDA LATERAL BANCA JOLIE - FABRIMAR - CÓD.1167-J0 CUBA SIMPLES EM AÇO INOX 40 X 34 X 15 CM
ARMÁRIOS	MDF - REVEST. COM LAMINADO PADRÃO PP-40 (TX)-PERTECH OU EQUIV. ENCABEÇAMENTO DE TOPO DAS PORTAS E GAVETAS COM PUXADOR LINEAR NEO 34, E PERFIL TOPO 19, ACAB. ANOD. FOSCO DA NEOCOMPONENTE OU EQUIV. CORREDIÇAS COM ROLDANA FR 402 DA HETTICH PLASTIPAR - DOBRADIÇA INTERMAT SOFT 9943 HETTICH PLASTIPAR

BAP-06 - COPA

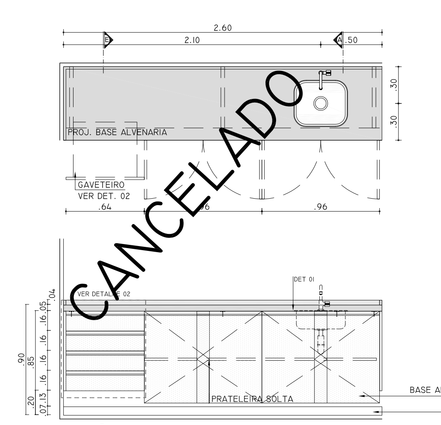

ELEVAÇÃO

ESPECIFICAÇÕES

QUANTIDADE	01 UNIDADE
MATERIAL	INOX AISI 304 USG #16 - ACABAMENTO SUPERFICIAL HAIR LINE FINISH (ESCOVADO FINO)
METAIS/CUBA	TORNEIRA PARA LAVATÓRIO DE MESA BICA ALTA ITAPEMA BELLA, DOCOL, CÓD. 00201160 CUBA SIMPLES EM AÇO INOX 40 X 34 X 15 CM
ARMÁRIOS	MDF - REVEST. COM LAMINADO PADRÃO PP-40 (TX)-PERTECH OU EQUIV. ENCABEÇAMENTO DE TOPO DAS PORTAS E GAVETAS COM PUXADOR LINEAR NEO 34, E PERFIL TOPO 19, ACAB. ANOD. FOSCO DA NEOCOMPONENTE OU EQUIV. CORREDIÇAS COM ROLDANA FR 402 DA HETTICH PLASTIPAR - DOBRADIÇA INTERMAT SOFT 9943 HETTICH PLASTIPAR

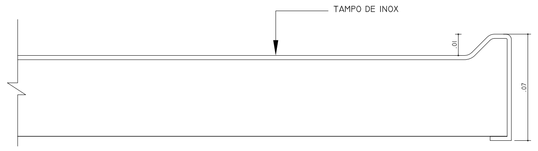

DETALHE 01 - BANCADA COM BORDA
ESCALA 1:2

BAP-07 - MEDICAÇÃO - 1º PAVIMENTO

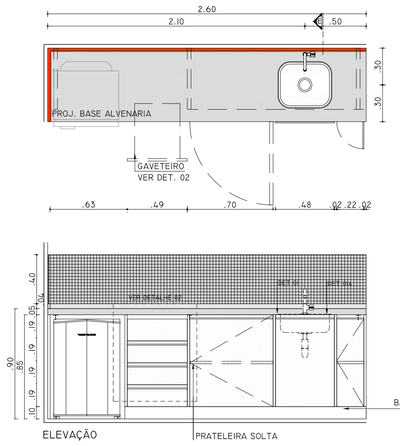

ELEVAÇÃO — PRATELEIRA SOLTA

ESPECIFICAÇÕES

QUANTIDADE	01 UNIDADE
MATERIAL	INOX AISI 304 USG #16 - ACABAMENTO SUPERFICIAL HAIR LINE FINISH (ESCOVADO FINO)
METAIS/CUBA	TORNEIRA PARA COZINHA DE MESA BICA MÓVEL DUNA CLÁSSICA-DECA-CÓD.1167.C64 TORNEIRA DE SAÍDA LATERAL BANCA JOLIE - FABRIMAR - CÓD.1167-J0 CUBA PROFUNDA EM AÇO INOX 40 X 34 X 15 CM
ARMÁRIOS	MDF - REVEST. COM LAMINADO PADRÃO PP-40 (TX)-PERTECH OU EQUIV. ENCABEÇAMENTO DE TOPO DAS PORTAS E GAVETAS COM PUXADOR LINEAR NEO 34, E PERFIL TOPO 19, ACAB. ANOD. FOSCO DA NEOCOMPONENTE OU EQUIV. CORREDIÇAS COM ROLDANA FR 402 DA HETTICH PLASTIPAR - DOBRADIÇA INTERMAT SOFT 9943 HETTICH PLASTIPAR

BAP-08 - COPA FUNCIONÁRIOS

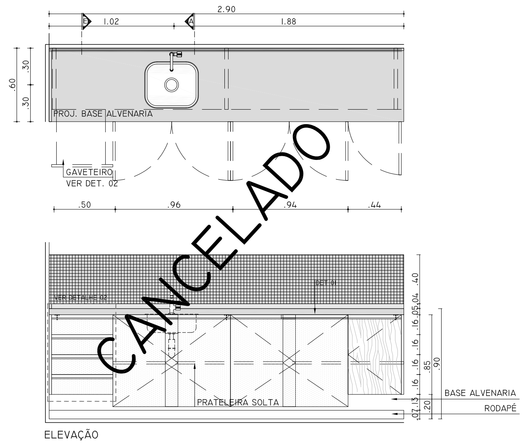

ELEVAÇÃO

ESPECIFICAÇÕES

QUANTIDADE	01 UNIDADE
MATERIAL	INOX AISI 304 USG #16 - ACABAMENTO SUPERFICIAL HAIR LINE FINISH (ESCOVADO FINO)
METAIS/CUBA	TORNEIRA PARA COZINHA DE MESA BICA MÓVEL DUNA CLÁSSICA-DECA-CÓD.1167.C64 TORNEIRA DE SAÍDA LATERAL BANCA JOLIE - FABRIMAR - CÓD.1167-J0 CUBA SIMPLES EM AÇO INOX 40 X 34 X 15 CM
ARMÁRIOS	MDF - REVEST. COM LAMINADO PADRÃO PP-40 (TX)-PERTECH OU EQUIV. ENCABEÇAMENTO DE TOPO DAS PORTAS E GAVETAS COM PUXADOR LINEAR NEO 34, E PERFIL TOPO 19, ACAB. ANOD. FOSCO DA NEOCOMPONENTE OU EQUIV. CORREDIÇAS COM ROLDANA FR 402 DA HETTICH PLASTIPAR - DOBRADIÇA INTERMAT SOFT 9943 HETTICH PLASTIPAR

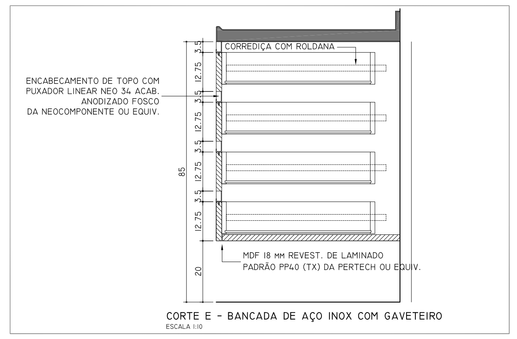

CORTE E - BANCADA DE AÇO INOX COM GAVETEIRO
ESCALA 1:10

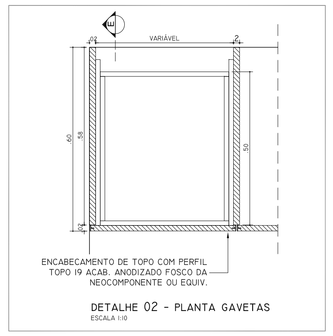

DETALHE 02 - PLANTA GAVETAS
ESCALA 1:10

DETALHE EXPURGADEIRA

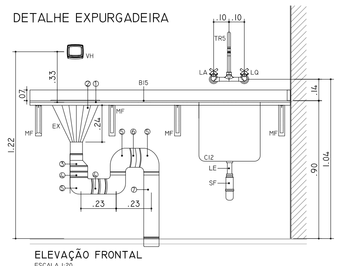

ELEVAÇÃO FRONTAL
ESCALA 1:20

PLANTA
ESCALA 1:20

CORTE A - BANCADA DE INOX COM CUBA RASA (SIMPLES)

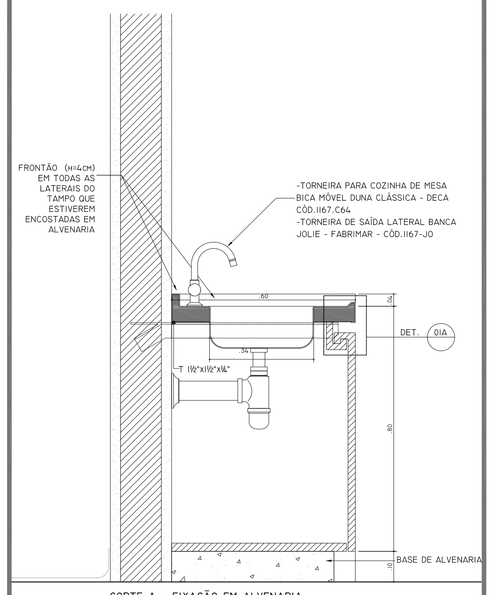

CORTE A - FIXAÇÃO EM ALVENARIA
ESCALA 1:10

CORTE B - BANCADA DE INOX COM CUBA PROFUNDA (SIMPLES)

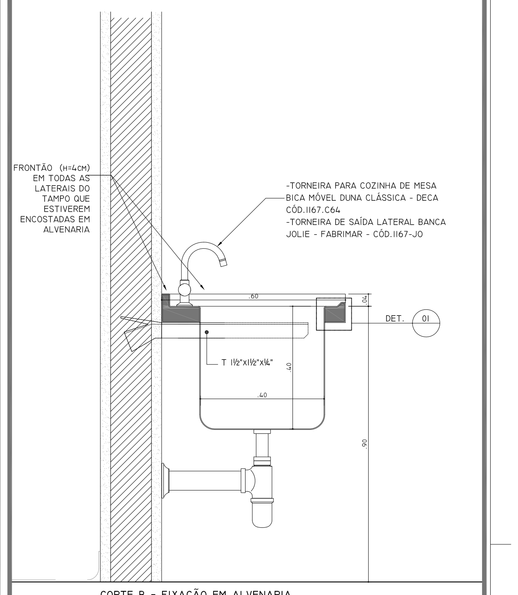

CORTE B - FIXAÇÃO EM ALVENARIA
ESCALA 1:10

CORTE C - BANCADA DE INOX COM EXPURGADEIRA

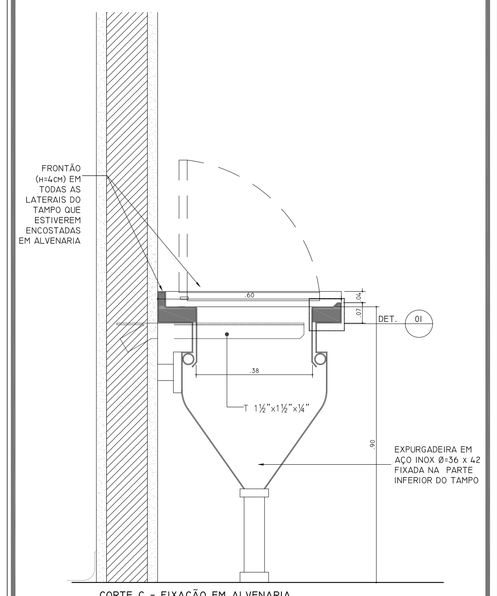

CORTE C - FIXAÇÃO EM ALVENARIA
ESCALA 1:10

CORTE D - BANCADA DE INOX

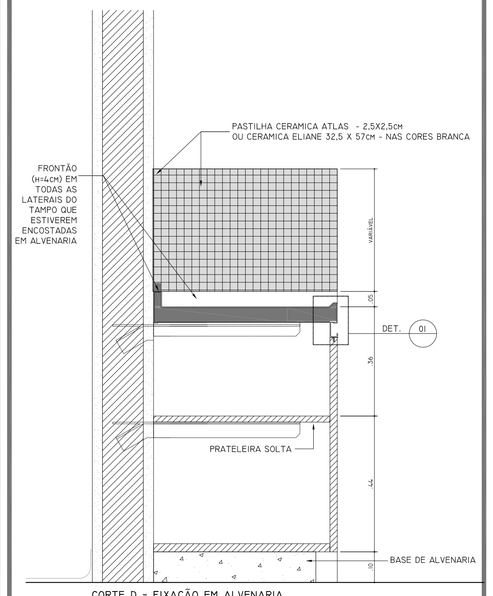

CORTE D - FIXAÇÃO EM ALVENARIA
ESCALA 1:10

CORTE E - BANCADA DE INOX COM CUBA RASA (SIMPLES)

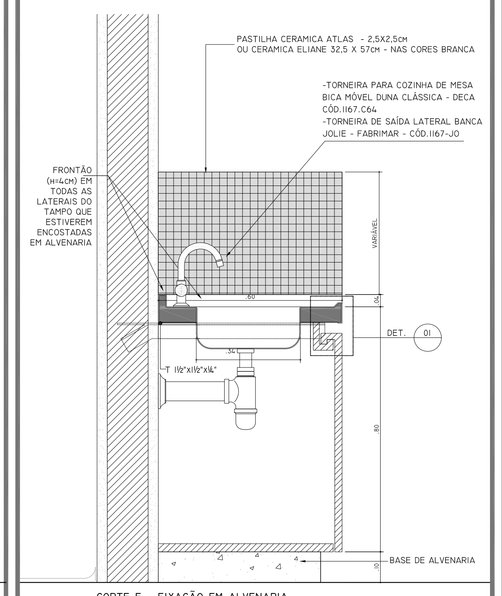

CORTE E - FIXAÇÃO EM ALVENARIA
ESCALA 1:10

CORTE F - BANCADA DE INOX COM CUBA PROFUNDA (SIMPLES)

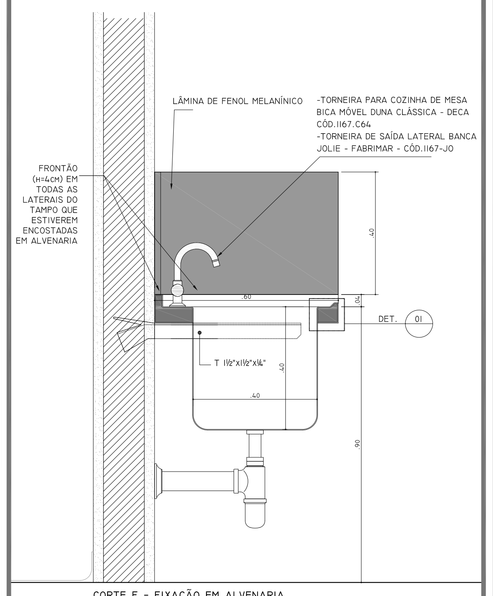

CORTE F - FIXAÇÃO EM ALVENARIA
ESCALA 1:10

CORTE G - BANCADA DE INOX COM EXPURGADEIRA

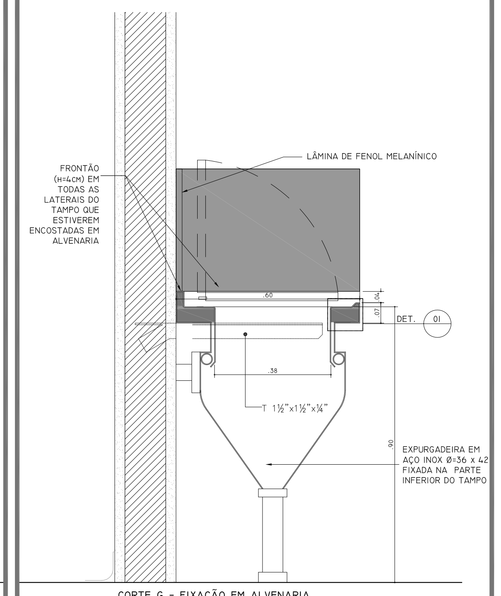

CORTE G - FIXAÇÃO EM ALVENARIA
ESCALA 1:10

REV.	DESCRIÇÃO	RESPONSÁVEL	DATA
02	REVISÃO BASE DE 10 CM/ REVISÃO PORTAS	MARIANA	01.06.2017
01	REVISÃO DETALHES/ CANCELADAS: BAP-01/BAP06/ BAP-08	MARIANA	14.06.2016
00	EMISSÃO	MARIANA	19.12.2014

valdeci ferreira
& arquitetos associados

Autor do projeto executivo: Arq. Valdeci Ferreira Alves
CAU / SP nº: A84597-3
Art nº:

NOTAS
1. CONFERIR MEDIDAS NO LOCAL
2. MEDIDAS EM METRO, EXCETO ONDE INDICADO
3.
4.
5.
6.
7.
8.
9.
10.
11.

SECRETARIA DE ESTADO DA SAÚDE – SUS/SP

GRUPO TÉCNICO DE EDIFICAÇÕES

Av. Dr. Enéas de Carvalho Aguiar, nº188, 3ºandar
São Paulo-SP Cep 05403-000
Tel. (11)3066 8420 Fax (11)3066 8482

OBRA: INSTITUTO DE INFECTOLOGIA EMÍLIO RIBAS
END.: DR. ARNALDO, 165 – SÃO PAULO – SP
REFERÊNCIA: DETALHES GERAIS – PRÉDIO PRINCIPAL
BANCADAS DE AÇO INOX 01
CONTEÚDO DA FOLHA: PROJETO EXECUTIVO
FOLHA: HOS-901
ESCALA: 1:25
DATA: DEZ/2014
ARQUIVO: I-006-hos-arq-ban-pe-901-r02.dwg
EQUIPE DE ELABORAÇÃO: Arq. ADHEMAR DIZIOLI FERNANDES Arq. MARIA CRISTINA GOMES JOTTEN