A B C D E F

2

BAI-32 - LEITO 9 (UTI PEDIÁTRICA) - 2º PAVIMENTO

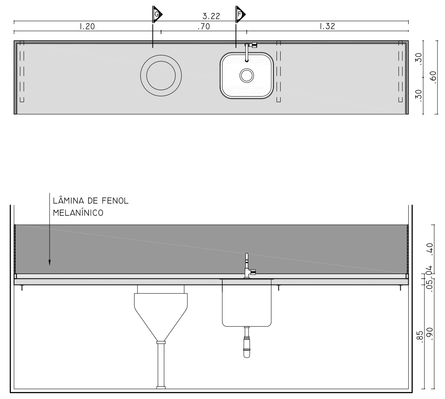

ELEVAÇÃO

ESPECIFICAÇÕES

QUANTIDADE	01 UNIDADE
MATERIAL	INOX AISI 304 USG #16 - ACABAMENTO SUPERFICIAL HAIR LINE FINISH (ESCOVADO FINO)
METAIS/CUBA	TORNEIRA PARA COZINHA DE MESA BICA MÓVEL DUNA CLÁSSICA-DECA-CÓD.1167.C64 TORNEIRA DE SAÍDA LATERAL BANCA JOLIE - FABRIMAR - CÓD.1167-JO CUBA PROFUNDA EM AÇO INOX - 400X400X20M EXPURGADEIRA EM AÇO INOX Ø 36 X 42 CM

BAI-32A - LEITO 4 (UTI PEDIÁTRICA) - 2º PAVIMENTO

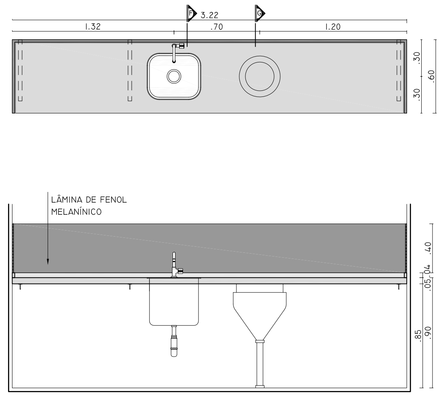

ELEVAÇÃO

ESPECIFICAÇÕES

QUANTIDADE	01 UNIDADE
MATERIAL	INOX AISI 304 USG #16 - ACABAMENTO SUPERFICIAL HAIR LINE FINISH (ESCOVADO FINO)
METAIS/CUBA	TORNEIRA PARA COZINHA DE MESA BICA MÓVEL DUNA CLÁSSICA-DECA-CÓD.1167.C64 TORNEIRA DE SAÍDA LATERAL BANCA JOLIE - FABRIMAR - CÓD.1167-JO CUBA PROFUNDA EM AÇO INOX - 400X400X20M EXPURGADEIRA EM AÇO INOX Ø 36 X 42 CM

BAI- 33 - LEITO 10 (UTI PEDIÁTRICA) - 2º PAVIMENTO

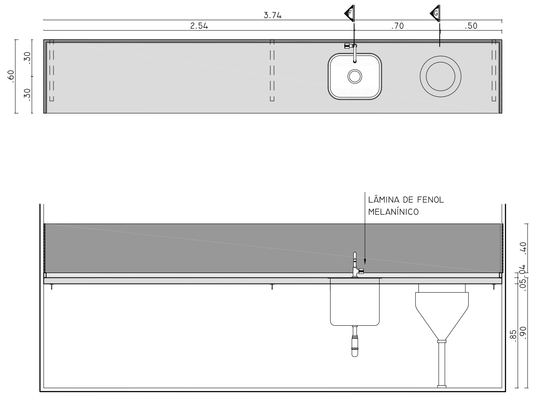

ELEVAÇÃO

ESPECIFICAÇÕES

QUANTIDADE	01 UNIDADE
MATERIAL	INOX AISI 304 USG #16 - ACABAMENTO SUPERFICIAL HAIR LINE FINISH (ESCOVADO FINO)
METAIS/CUBA	TORNEIRA PARA COZINHA DE MESA BICA MÓVEL DUNA CLÁSSICA-DECA-CÓD.1167.C64 TORNEIRA DE SAÍDA LATERAL BANCA JOLIE - FABRIMAR - CÓD.1167-JO CUBA PROFUNDA EM AÇO INOX - 400X400X20M EXPURGADEIRA EM AÇO INOX Ø 36 X 42 CM

BAI-33A - LEITO 3 (UTI PEDIÁTRICA) - 2º PAVIMENTO

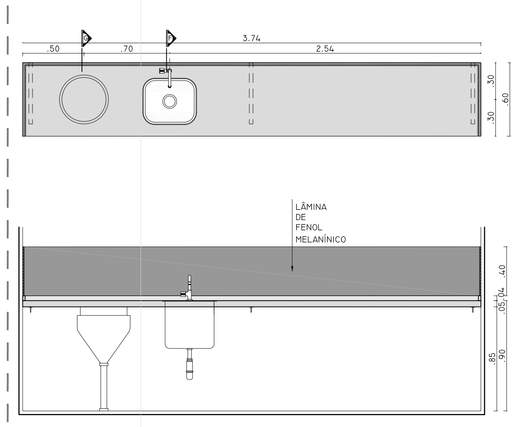

ELEVAÇÃO

ESPECIFICAÇÕES

QUANTIDADE	01 UNIDADE
MATERIAL	INOX AISI 304 USG #16 - ACABAMENTO SUPERFICIAL HAIR LINE FINISH (ESCOVADO FINO)
METAIS/CUBA	TORNEIRA PARA COZINHA DE MESA BICA MÓVEL DUNA CLÁSSICA-DECA-CÓD.1167.C64 TORNEIRA DE SAÍDA LATERAL BANCA JOLIE - FABRIMAR - CÓD.1167-JO CUBA PROFUNDA EM AÇO INOX - 400X400X20M EXPURGADEIRA EM AÇO INOX Ø 36 X 42 CM

BAI-34 - LEITO 2 (UTI PEDIÁTRICA) - 2º PAVIMENTO

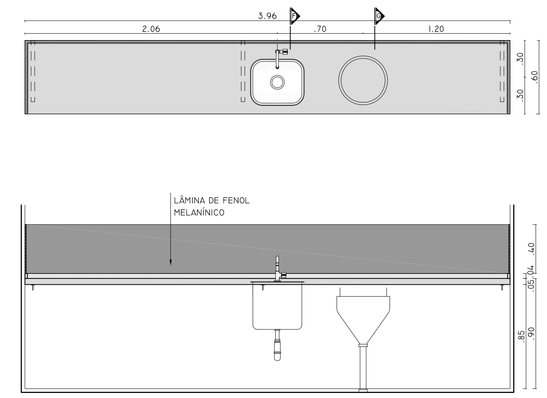

ELEVAÇÃO

ESPECIFICAÇÕES

QUANTIDADE	01 UNIDADE
MATERIAL	INOX AISI 304 USG #16 - ACABAMENTO SUPERFICIAL HAIR LINE FINISH (ESCOVADO FINO)
METAIS/CUBA	TORNEIRA PARA COZINHA DE MESA BICA MÓVEL DUNA CLÁSSICA-DECA-CÓD.1167.C64 TORNEIRA DE SAÍDA LATERAL BANCA JOLIE - FABRIMAR - CÓD.1167-JO CUBA PROFUNDA EM AÇO INOX - 400X400X20M EXPURGADEIRA EM AÇO INOX Ø 36 X 42 CM

BAI-35 - LEITO 1 (UTI PEDIÁTRICA) - 2º PAVIMENTO

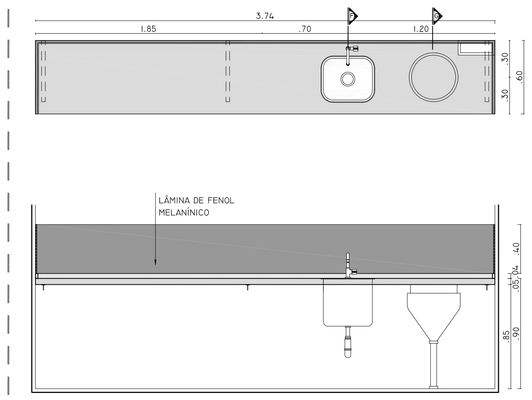

ELEVAÇÃO

ESPECIFICAÇÕES

QUANTIDADE	01 UNIDADE
MATERIAL	INOX AISI 304 USG #16 - ACABAMENTO SUPERFICIAL HAIR LINE FINISH (ESCOVADO FINO)
METAIS/CUBA	TORNEIRA PARA COZINHA DE MESA BICA MÓVEL DUNA CLÁSSICA-DECA-CÓD.1167.C64 TORNEIRA DE SAÍDA LATERAL BANCA JOLIE - FABRIMAR - CÓD.1167-JO CUBA PROFUNDA EM AÇO INOX - 400X400X20M EXPURGADEIRA EM AÇO INOX Ø 36 X 42 CM

BAI-36 - LEITO 9/ BOX 5/ BOX 8 - 2º PAVIMENTO

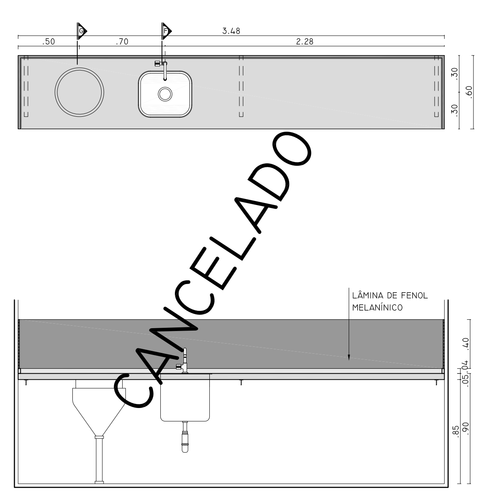

ELEVAÇÃO

ESPECIFICAÇÕES

QUANTIDADE	03 UNIDADES
MATERIAL	INOX AISI 304 USG #16 - ACABAMENTO SUPERFICIAL HAIR LINE FINISH (ESCOVADO FINO)
METAIS/CUBA	TORNEIRA PARA COZINHA DE MESA BICA MÓVEL DUNA CLÁSSICA-DECA-CÓD.1167.C64 TORNEIRA DE SAÍDA LATERAL BANCA JOLIE - FABRIMAR - CÓD.1167-JO CUBA PROFUNDA EM AÇO INOX - 400X400X20M EXPURGADEIRA EM AÇO INOX Ø 36 X 42 CM

BAI-37 - EXPURGO - 2º PAVIMENTO

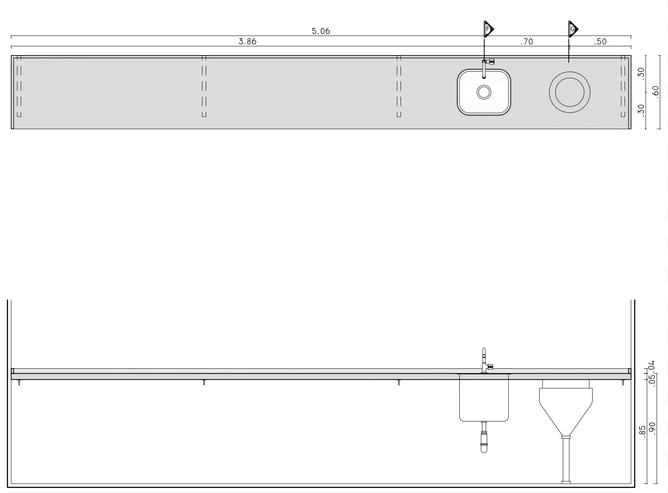

ELEVAÇÃO

ESPECIFICAÇÕES

QUANTIDADE	01 UNIDADE
MATERIAL	INOX AISI 304 USG #16 - ACABAMENTO SUPERFICIAL HAIR LINE FINISH (ESCOVADO FINO)
METAIS/CUBA	TORNEIRA PARA COZINHA DE MESA BICA MÓVEL DUNA CLÁSSICA-DECA-CÓD.1167.C64 TORNEIRA DE SAÍDA LATERAL BANCA JOLIE - FABRIMAR - CÓD.1167-JO CUBA PROFUNDA EM AÇO INOX - 400X400X20M EXPURGADEIRA EM AÇO INOX Ø 36 X 42 CM

BAI-38 - SERVIÇO (INTERNAÇÃO) - 2º PAVIMENTO

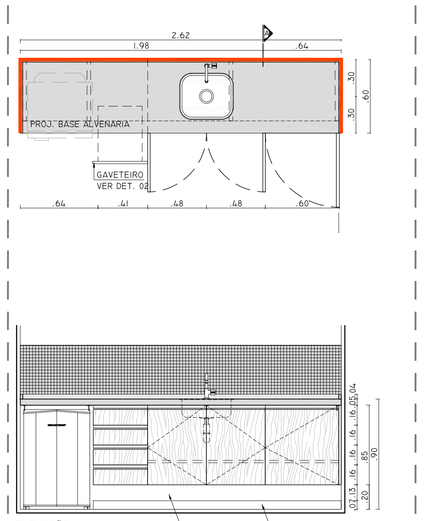

ELEVAÇÃO

ESPECIFICAÇÕES

QUANTIDADE	01 UNIDADE
MATERIAL	INOX AISI 304 USG #16 - ACABAMENTO SUPERFICIAL HAIR LINE FINISH (ESCOVADO FINO)
METAIS/CUBA	TORNEIRA PARA COZINHA DE MESA BICA MÓVEL DUNA CLÁSSICA-DECA-CÓD.1167.C64 TORNEIRA DE SAÍDA LATERAL BANCA JOLIE - FABRIMAR - CÓD.1167-JO CUBA SIMPLES EM AÇO INOX 42 X 34, X 15 CM
ARMÁRIO	MDF - REVEST. EXT. COM LAMINADO PADRÃO PF 210 FIRELIO PERTECH (MD). "INSTALAR COM VEIOS NA VERTICAL", E INT. COM LAMINADO PADRÃO PF-40 (TX)-PERTECH OU EQUIV. ENCABECAMENTO DE TOPO DAS PORTAS E GAVETAS COM PUXADOR LINEAR NEO 34, E PERFIL TOPO 19, ACAB. ANOD. FOSCO DA NEOCOMPONENTE OU EQUIV. CORREDIÇAS COM ROLDANA PR 402 DA HETTICH PLASTIPAR - DOBRADIÇA INTERMAT SOFT 9943-HETTICH PLASTIPAR

BAI-39 - BOX 02 (UTI 02) - 2º PAVIMENTO

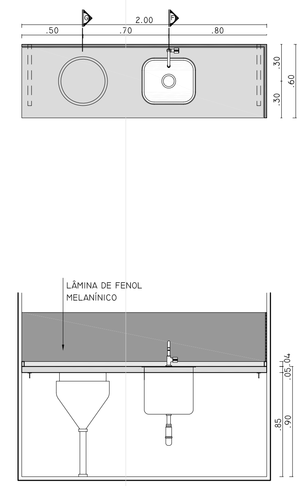

ELEVAÇÃO

ESPECIFICAÇÕES

QUANTIDADE	01 UNIDADE
MATERIAL	INOX AISI 304 USG #16 - ACABAMENTO SUPERFICIAL HAIR LINE FINISH (ESCOVADO FINO)
METAIS/CUBA	TORNEIRA PARA COZINHA DE MESA BICA MÓVEL DUNA CLÁSSICA-DECA-CÓD.1167.C64 TORNEIRA DE SAÍDA LATERAL BANCA JOLIE - FABRIMAR - CÓD.1167-JO CUBA PROFUNDA EM AÇO INOX - 400X400X20M EXPURGADEIRA EM AÇO INOX Ø 36 X 42 CM

BAI-40 - BOX 01 (UTI 02) - 2º PAVIMENTO

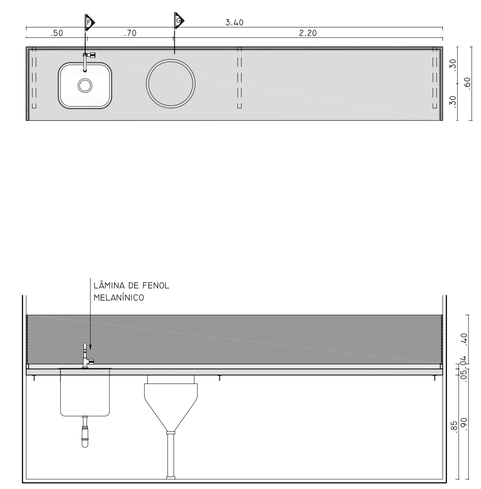

ELEVAÇÃO

ESPECIFICAÇÕES

QUANTIDADE	01 UNIDADE
MATERIAL	INOX AISI 304 USG #16 - ACABAMENTO SUPERFICIAL HAIR LINE FINISH (ESCOVADO FINO)
METAIS/CUBA	TORNEIRA PARA COZINHA DE MESA BICA MÓVEL DUNA CLÁSSICA-DECA-CÓD.1167.C64 TORNEIRA DE SAÍDA LATERAL BANCA JOLIE - FABRIMAR - CÓD.1167-JO CUBA PROFUNDA EM AÇO INOX - 400X400X20M EXPURGADEIRA EM AÇO INOX Ø 36 X 42 CM

BAI-41 - BOX 06 / 07 (UTI 02) - 2º PAVIMENTO

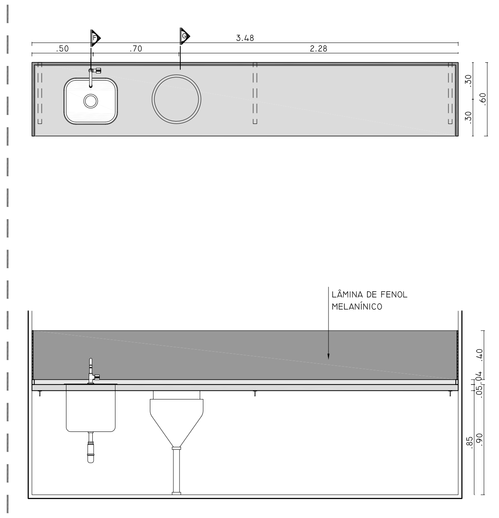

ELEVAÇÃO

ESPECIFICAÇÕES

QUANTIDADE	06 UNIDADES
MATERIAL	INOX AISI 304 USG #16 - ACABAMENTO SUPERFICIAL HAIR LINE FINISH (ESCOVADO FINO)
METAIS/CUBA	TORNEIRA PARA LAVATÓRIO DE MESA BICA ALTA ITAPEMA BELLA, DOCOL CÓD. 00201660 CUBA PROFUNDA EM AÇO INOX - 400X400X20M EXPURGADEIRA EM AÇO INOX Ø 36 X 42 CM

BAI-42 - EQUIPAMENTOS (UTI) - 2º PAVIMENTO

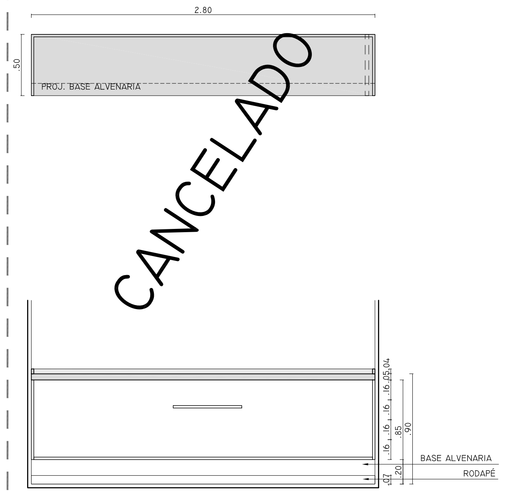

ELEVAÇÃO

ESPECIFICAÇÕES

QUANTIDADE	01 UNIDADE
MATERIAL	INOX AISI 304 USG #16 - ACABAMENTO SUPERFICIAL HAIR LINE FINISH (ESCOVADO FINO)
ARMÁRIO	MDF - REVEST. EXT. COM LAMINADO PADRÃO PF 210 FIRELIO PERTECH (MD). "INSTALAR COM VEIOS NA VERTICAL", E INT. COM LAMINADO PADRÃO PF-40 (TX)-PERTECH OU EQUIV. ENCABECAMENTO DE TOPO DAS PORTAS E GAVETAS COM PUXADOR LINEAR NEO 34, E PERFIL TOPO 19, ACAB. ANOD. FOSCO DA NEOCOMPONENTE OU EQUIV. CORREDIÇAS COM ROLDANA PR 402 DA HETTICH PLASTIPAR - DOBRADIÇA INTERMAT SOFT 9943-HETTICH PLASTIPAR

2

1

CORTE A - BANCADA DE INOX COM CUBA RASA (SIMPLES)

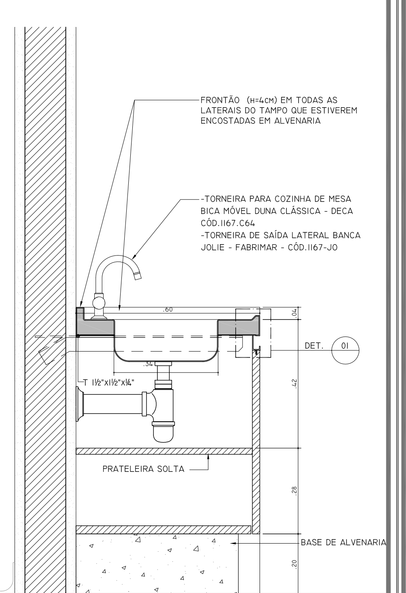

CORTE A - FIXAÇÃO EM ALVENARIA
ESCALA 1:10

CORTE F - BANCADA DE INOX COM CUBA PROFUNDA (SIMPLES)

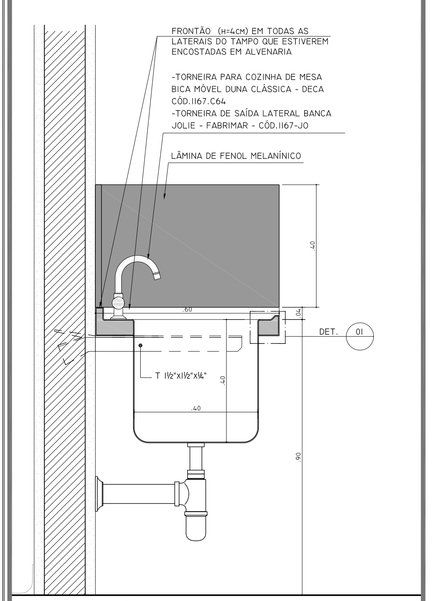

CORTE F - FIXAÇÃO EM ALVENARIA
ESCALA 1:10

CORTE G - BANCADA DE INOX COM EXPURGADEIRA

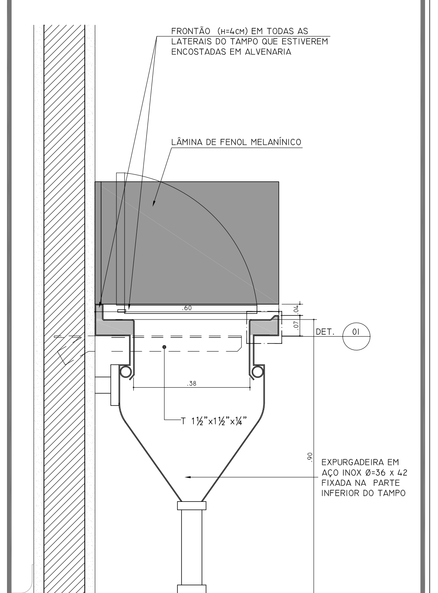

CORTE G - FIXAÇÃO EM ALVENARIA
ESCALA 1:10

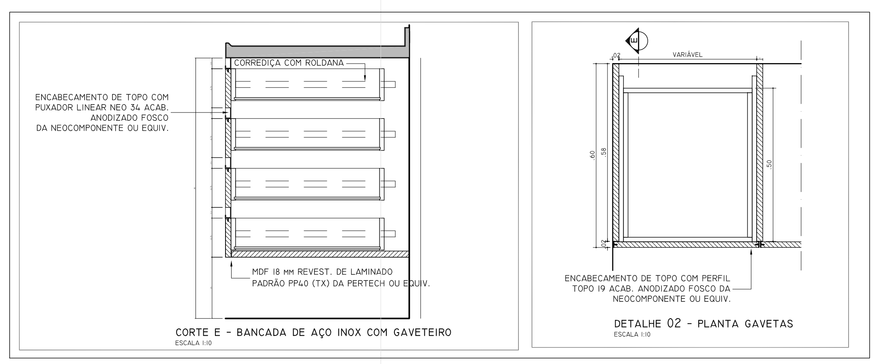

CORTE E - BANCADA DE AÇO INOX COM GAVETEIRO
ESCALA 1:10

DETALHE 02 - PLANTA GAVETAS
ESCALA 1:10

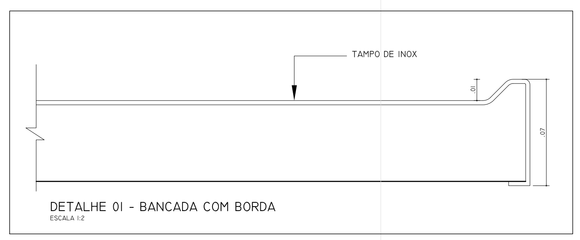

DETALHE 01 - BANCADA COM BORDA
ESCALA 1:2

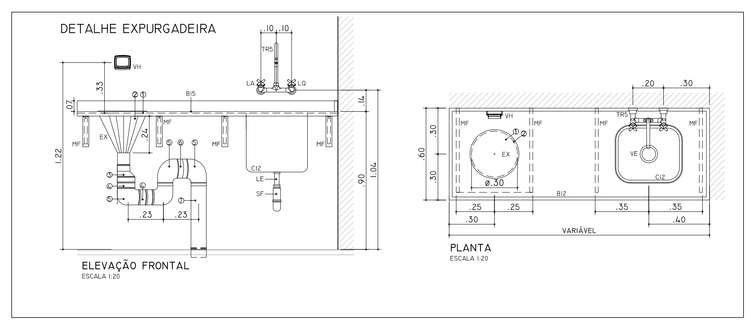

REV.	DESCRIÇÃO	RESPONSÁVEL	DATA
01	REVISÃO DETALHES	MARIANA	31.01.2017
00	EMISSÃO INICIAL	CAROLINE	19.12.2014

valdeci ferreira
& arquitetos associados

Autor do projeto executivo:
Arq. Valdeci Ferreira Alves
CAU / SP nº: A84597-3
Art nº:

SECRETARIA DE ESTADO DA SAÚDE – SUS/SP

NOTAS
1. CONFERIR MEDIDAS NO LOCAL
2. MEDIDAS EM METRO, EXCETO ONDE INDICADO
3.
4.
5.
6.
7.
8.
9.
10.
11.

GRUPO TÉCNICO DE EDIFICAÇÕES
Av. Dr. Erdos de Carvalho Aguiar, nº188, 3ºandar
São Paulo-SP Cep 05403-000
Tel. (11)3066 8420 Fax (11)3066 8482

OBRA: INSTITUTO DE INFECTOLOGIA EMÍLIO RIBAS
ENDEREÇO: AV. DR. ARNALDO, 165 – SÃO PAULO – SP
DETALHES GERAIS – ANEXO 1
BANCADAS AÇO INOX 04

PROJETO EXECUTIVO

TÍTULO DO DESENHO: HOS–911
ESCALA: 1:25
DATA: DEZ/2014
ARQUIVO: I-006-hos-arq-ban-pe-911-r01.dwg
DIRETOR DA ETC: Arq. ADHEMAR DIZIOLI FERNANDES
COORDENADORA: Arq. MARIA CRISTINA GOMES JOTTEN

1