A B C D E F

2

1

BLI-09 - OFICINA MANUTENÇÃO E EQUIPAMENTOS (LABORATÓRIOS E MANUTENÇÃO) - 2º SUBSOLO

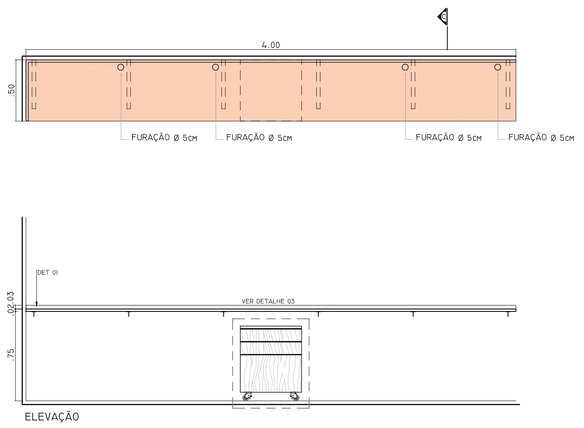

ELEVAÇÃO

ESPECIFICAÇÕES

QUANTIDADE	01 UNIDADE
MATERIAL	MDF REVESTIDO COM LAMINADO MELAMÍNICO BRANCO PP40 (TX) DA PERTECH OU EQUIV.
ARMÁRIO	MDF - REVEST. EXT. COM LAMINADO PADRÃO PP 2100 FRELIÓ PERTECH (MD), "INSTALAR COM VEIOS NA VERTICAL". E INT. COM LAMINADO PADRÃO PP-40 (TX)-PERTECH OU EQUIV. ENCABEÇAMENTO DE TOPO DAS PORTAS E GAVETAS COM PUXADOR LINEAR NEO 34, E PERFIL TOPO 19, ACAB. ANOD. FOSCO DA NEOCOMPONENTE OU EQUIV. CORREDIÇAS COM ROLDANA FR 402 DA HETTICH PLASTIFAR - DOBRADIÇA INTERMAT SOFT 9943 HETTICH PLASTIFAR

BLI-10 - UNITARIZAÇÃO - 1º SUBSOLO

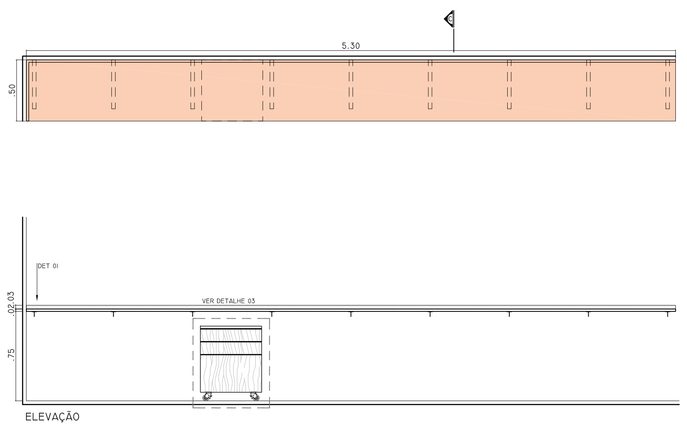

ELEVAÇÃO

ESPECIFICAÇÕES

QUANTIDADE	01 UNIDADE
MATERIAL	MDF REVESTIDO COM LAMINADO MELAMÍNICO BRANCO PP40 (TX) DA PERTECH OU EQUIV.
ARMÁRIO	MDF - REVEST. EXT. COM LAMINADO PADRÃO PP 2100 FRELIÓ PERTECH (MD), "INSTALAR COM VEIOS NA VERTICAL". E INT. COM LAMINADO PADRÃO PP-40 (TX)-PERTECH OU EQUIV. ENCABEÇAMENTO DE TOPO DAS PORTAS E GAVETAS COM PUXADOR LINEAR NEO 34, E PERFIL TOPO 19, ACAB. ANOD. FOSCO DA NEOCOMPONENTE OU EQUIV. CORREDIÇAS COM ROLDANA FR 402 DA HETTICH PLASTIFAR - DOBRADIÇA INTERMAT SOFT 9943 HETTICH PLASTIFAR

BLI-11 - UNITARIZAÇÃO - 1º SUBSOLO

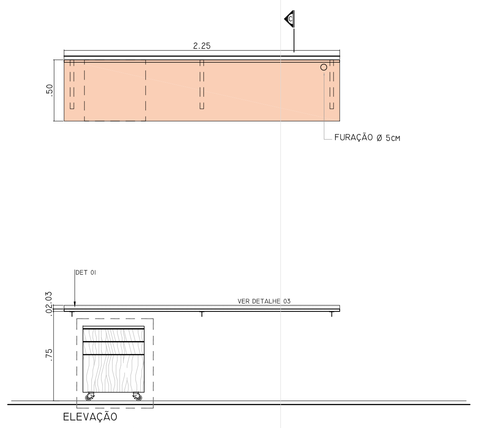

ELEVAÇÃO

ESPECIFICAÇÕES

QUANTIDADE	01 UNIDADE
MATERIAL	MDF REVESTIDO COM LAMINADO MELAMÍNICO BRANCO PP40 (TX) DA PERTECH OU EQUIV.
ARMÁRIO	MDF - REVEST. EXT. COM LAMINADO PADRÃO PP 2100 FRELIÓ PERTECH (MD), "INSTALAR COM VEIOS NA VERTICAL". E INT. COM LAMINADO PADRÃO PP-40 (TX)-PERTECH OU EQUIV. ENCABEÇAMENTO DE TOPO DAS PORTAS E GAVETAS COM PUXADOR LINEAR NEO 34, E PERFIL TOPO 19, ACAB. ANOD. FOSCO DA NEOCOMPONENTE OU EQUIV. CORREDIÇAS COM ROLDANA FR 402 DA HETTICH PLASTIFAR - DOBRADIÇA INTERMAT SOFT 9943 HETTICH PLASTIFAR

BLI-12 - DISTRIBUIÇÃO - 1º SUBSOLO

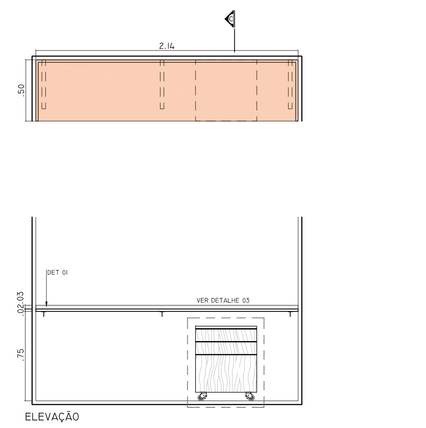

ELEVAÇÃO

ESPECIFICAÇÕES

QUANTIDADE	01 UNIDADE
MATERIAL	MDF REVESTIDO COM LAMINADO MELAMÍNICO BRANCO PP40 (TX) DA PERTECH OU EQUIV.
ARMÁRIO	MDF - REVEST. EXT. COM LAMINADO PADRÃO PP 2100 FRELIÓ PERTECH (MD), "INSTALAR COM VEIOS NA VERTICAL". E INT. COM LAMINADO PADRÃO PP-40 (TX)-PERTECH OU EQUIV. ENCABEÇAMENTO DE TOPO DAS PORTAS E GAVETAS COM PUXADOR LINEAR NEO 34, E PERFIL TOPO 19, ACAB. ANOD. FOSCO DA NEOCOMPONENTE OU EQUIV. CORREDIÇAS COM ROLDANA FR 402 DA HETTICH PLASTIFAR - DOBRADIÇA INTERMAT SOFT 9943 HETTICH PLASTIFAR

BLI-13 - DOSE (FARMÁCIA) - TÉRREO

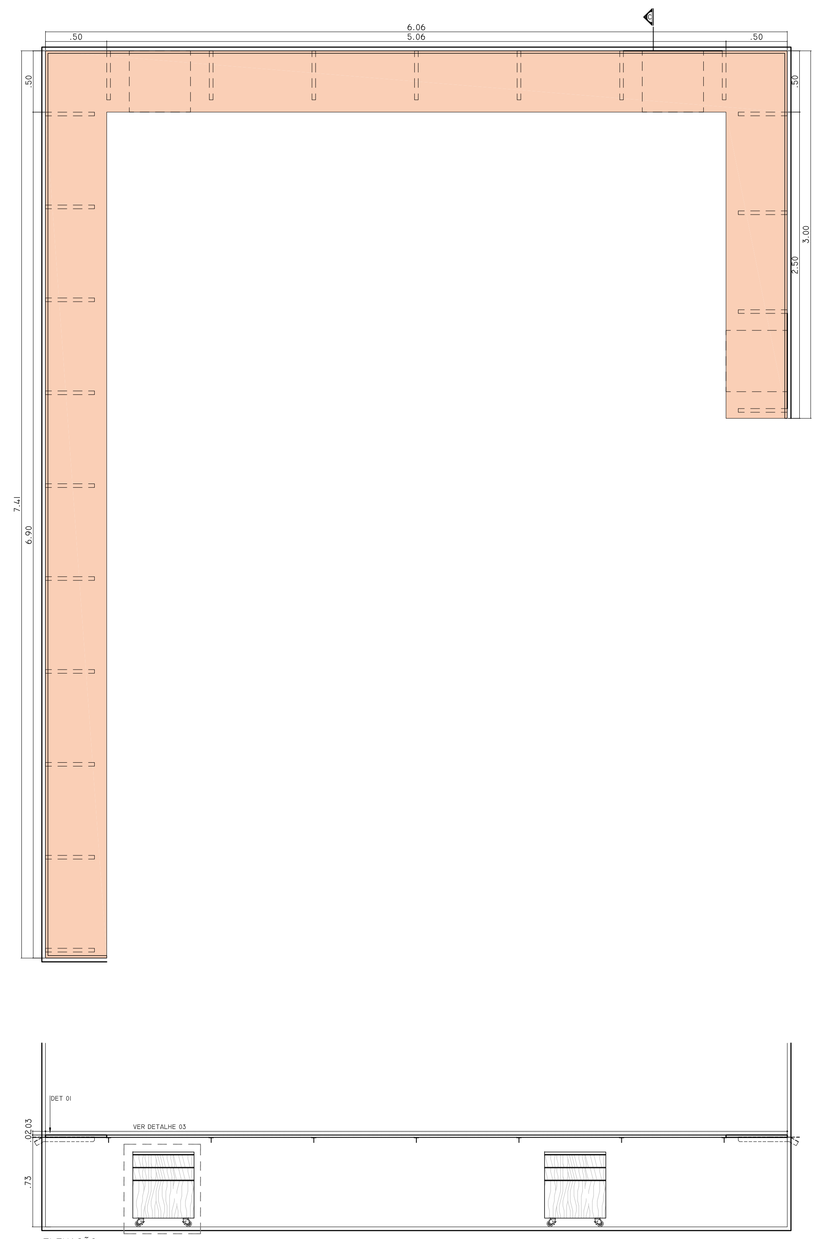

ELEVAÇÃO

ESPECIFICAÇÕES

QUANTIDADE	01 UNIDADE
MATERIAL	MDF REVESTIDO COM LAMINADO MELAMÍNICO BRANCO PP40 (TX) DA PERTECH OU EQUIV.
ARMÁRIO	MDF - REVEST. EXT. COM LAMINADO PADRÃO PP 2100 FRELIÓ PERTECH (MD), "INSTALAR COM VEIOS NA VERTICAL". E INT. COM LAMINADO PADRÃO PP-40 (TX)-PERTECH OU EQUIV. ENCABEÇAMENTO DE TOPO DAS PORTAS E GAVETAS COM PUXADOR LINEAR NEO 34, E PERFIL TOPO 19, ACAB. ANOD. FOSCO DA NEOCOMPONENTE OU EQUIV. CORREDIÇAS COM ROLDANA FR 402 DA HETTICH PLASTIFAR - DOBRADIÇA INTERMAT SOFT 9943 HETTICH PLASTIFAR

BLI-14 - PRESCRIÇÃO (COLETA) -TÉRREO

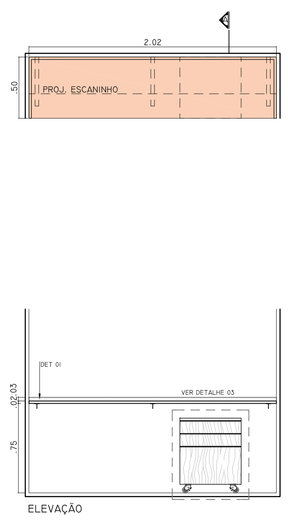

ELEVAÇÃO

ESPECIFICAÇÕES

QUANTIDADE	02 UNIDADES
MATERIAL	MDF REVESTIDO COM LAMINADO MELAMÍNICO BRANCO PP40 (TX) DA PERTECH OU EQUIV.
ARMÁRIO	MDF - REVEST. EXT. COM LAMINADO PADRÃO PP 2100 FRELIÓ PERTECH (MD), "INSTALAR COM VEIOS NA VERTICAL". E INT. COM LAMINADO PADRÃO PP-40 (TX)-PERTECH OU EQUIV. ENCABEÇAMENTO DE TOPO DAS PORTAS E GAVETAS COM PUXADOR LINEAR NEO 34, E PERFIL TOPO 19, ACAB. ANOD. FOSCO DA NEOCOMPONENTE OU EQUIV. CORREDIÇAS COM ROLDANA FR 402 DA HETTICH PLASTIFAR - DOBRADIÇA INTERMAT SOFT 9943 HETTICH PLASTIFAR

BLI-15 - APOIO - (COLETA) - TÉRREO

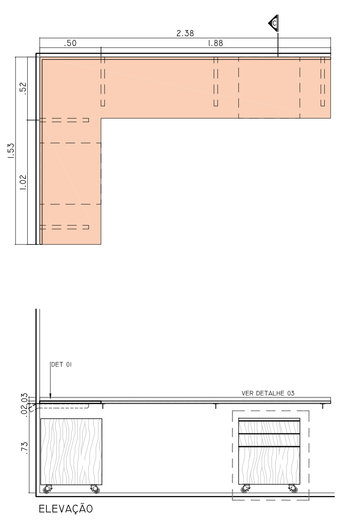

ELEVAÇÃO

ESPECIFICAÇÕES

QUANTIDADE	01 UNIDADE
MATERIAL	MDF REVESTIDO COM LAMINADO MELAMÍNICO BRANCO PP40 (TX) DA PERTECH OU EQUIV.
ARMÁRIO	MDF - REVEST. EXT. COM LAMINADO PADRÃO PP 2100 FRELIÓ PERTECH (MD), "INSTALAR COM VEIOS NA VERTICAL". E INT. COM LAMINADO PADRÃO PP-40 (TX)-PERTECH OU EQUIV. ENCABEÇAMENTO DE TOPO DAS PORTAS E GAVETAS COM PUXADOR LINEAR NEO 34, E PERFIL TOPO 19, ACAB. ANOD. FOSCO DA NEOCOMPONENTE OU EQUIV. CORREDIÇAS COM ROLDANA FR 402 DA HETTICH PLASTIFAR - DOBRADIÇA INTERMAT SOFT 9943 HETTICH PLASTIFAR

BLI-16 - CIRCULAÇÃO (COLETA) - TÉRREO

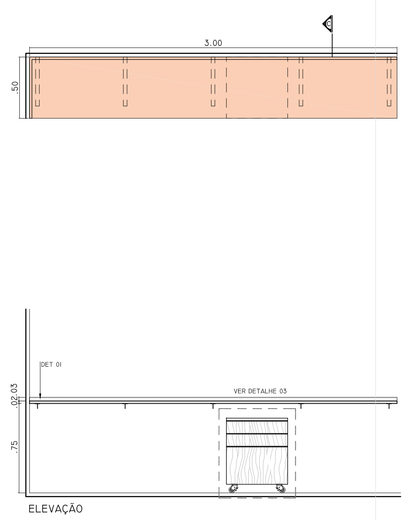

ELEVAÇÃO

ESPECIFICAÇÕES

QUANTIDADE	01 UNIDADE
MATERIAL	MDF REVESTIDO COM LAMINADO MELAMÍNICO BRANCO PP40 (TX) DA PERTECH OU EQUIV.
ARMÁRIO	MDF - REVEST. EXT. COM LAMINADO PADRÃO PP 2100 FRELIÓ PERTECH (MD), "INSTALAR COM VEIOS NA VERTICAL". E INT. COM LAMINADO PADRÃO PP-40 (TX)-PERTECH OU EQUIV. ENCABEÇAMENTO DE TOPO DAS PORTAS E GAVETAS COM PUXADOR LINEAR NEO 34, E PERFIL TOPO 19, ACAB. ANOD. FOSCO DA NEOCOMPONENTE OU EQUIV. CORREDIÇAS COM ROLDANA FR 402 DA HETTICH PLASTIFAR - DOBRADIÇA INTERMAT SOFT 9943 HETTICH PLASTIFAR

BLI-17 - CIRCULAÇÃO/ FRALDÁRIO - TÉRREO

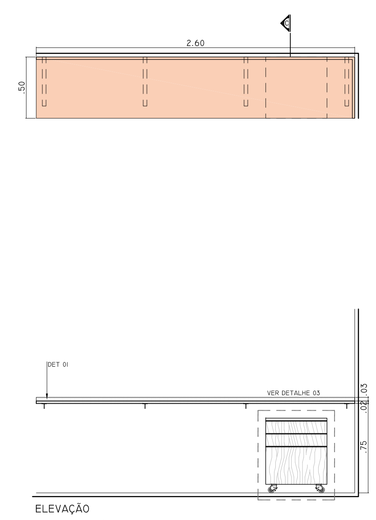

ELEVAÇÃO

ESPECIFICAÇÕES

QUANTIDADE	02 UNIDADES
MATERIAL	MDF REVESTIDO COM LAMINADO MELAMÍNICO BRANCO PP40 (TX) DA PERTECH OU EQUIV.
ARMÁRIO	MDF - REVEST. EXT. COM LAMINADO PADRÃO PP 2100 FRELIÓ PERTECH (MD), "INSTALAR COM VEIOS NA VERTICAL". E INT. COM LAMINADO PADRÃO PP-40 (TX)-PERTECH OU EQUIV. ENCABEÇAMENTO DE TOPO DAS PORTAS E GAVETAS COM PUXADOR LINEAR NEO 34, E PERFIL TOPO 19, ACAB. ANOD. FOSCO DA NEOCOMPONENTE OU EQUIV. CORREDIÇAS COM ROLDANA FR 402 DA HETTICH PLASTIFAR - DOBRADIÇA INTERMAT SOFT 9943 HETTICH PLASTIFAR

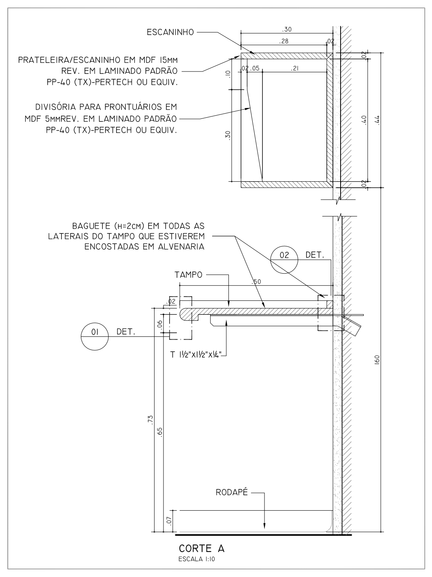

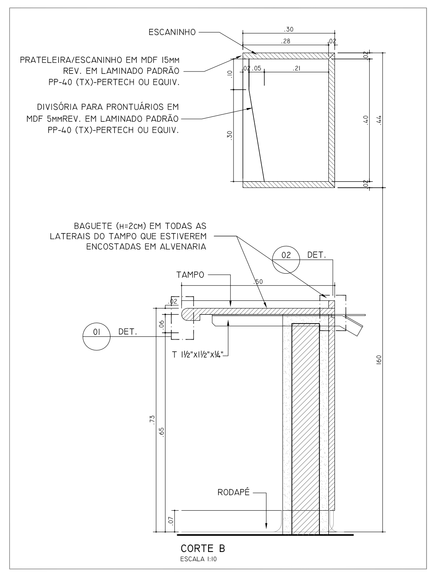

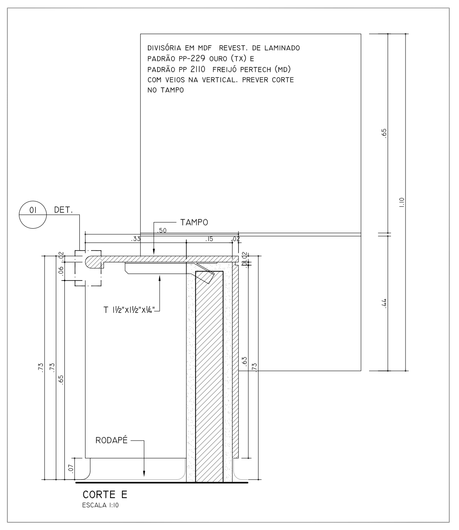

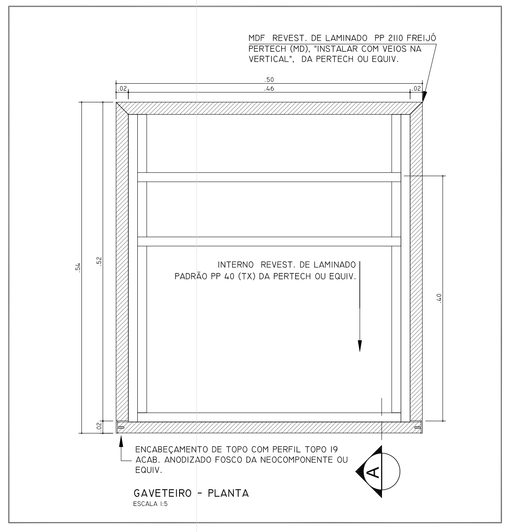

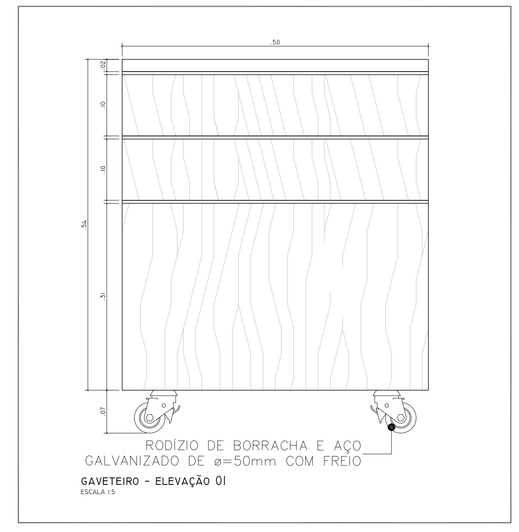

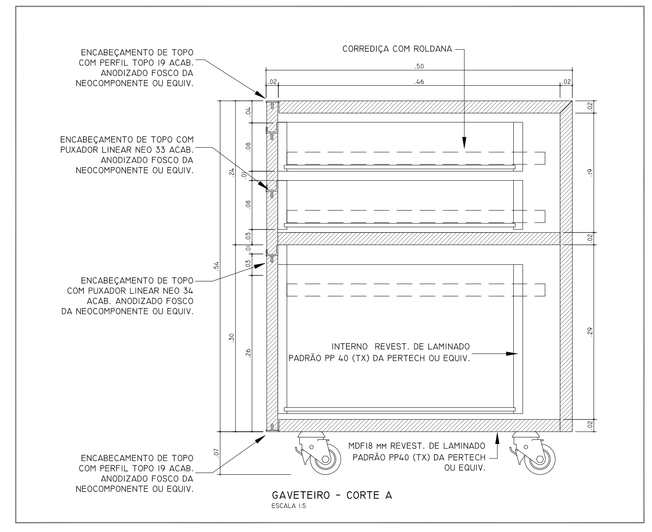

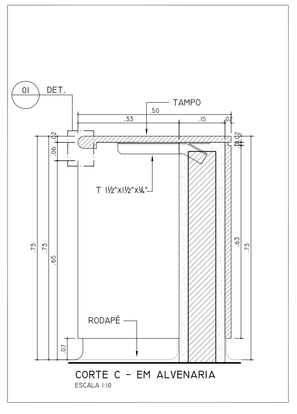

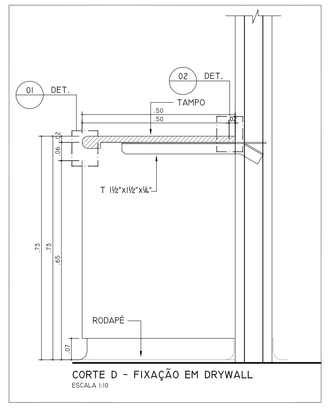

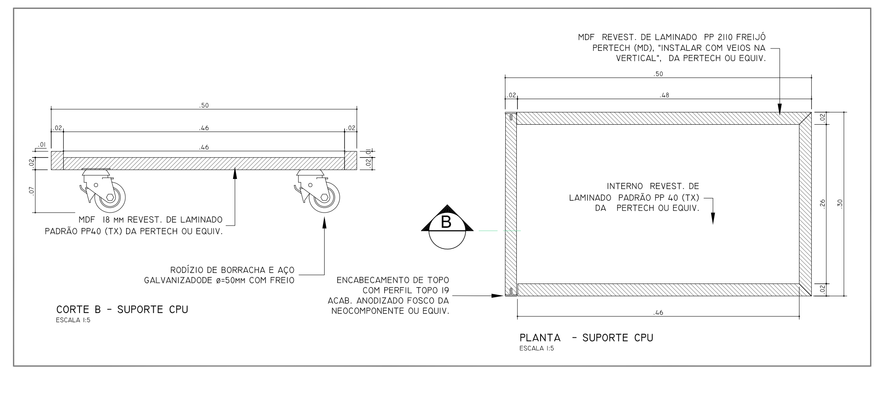

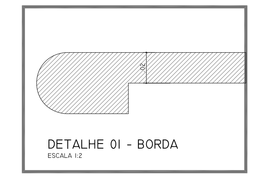

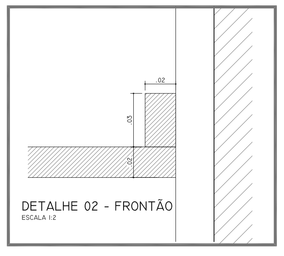

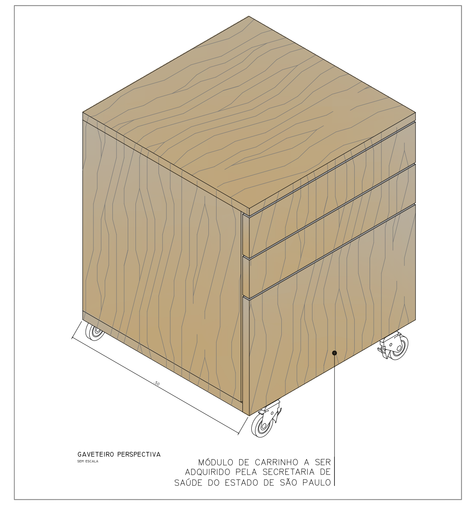

REV.	DESCRIÇÃO	RESPONSÁVEL	DATA
01	ALTERAÇÃO BLI-12	MARIANA	30.01.2017
00	EMISSÃO INICIAL	CAROLINE	19.12.2014

valdeci ferreira & arquitetos associados

Autor do projeto executivo: Arq. Valdeci Ferreira Alves — CAU / SP nº: A84597-3 — Art nº:

SECRETARIA DE ESTADO DA SAÚDE – SUS/SP

NOTAS
1. CONFERIR MEDIDAS NO LOCAL
2. MEDIDAS EM METRO, EXCETO ONDE INDICADO
3.
4.
5.
6.
7.
8.
9.
10.
11.

GRUPO TÉCNICO DE EDIFICAÇÕES

Av. Dr. Enéas de Carvalho Aguiar, nº188, 3ºandar São Paulo-SP Cep 05403-000
Tel. (11)3066 8420 Fax (11)3066 8482

OBRA: INSTITUTO DE INFECTOLOGIA EMÍLIO RIBAS
END. OBRA: AV. DR. ARNALDO, 165 – SÃO PAULO – SP
REFERÊNCIA: DETALHES GERAIS – ANEXO 1 BANCADAS LAMINADAS 02
TÍTULO DO DESENHO: PROJETO EXECUTIVO
CÓDIGO DO DESENHO: HOS–916
ESCALA: 1:25
DATA: DEZ/2014
ARQUIVO: I-006-hos-arq-ban-pe-916-r01.dwg
RESP. TÉC. E ELAB.: Arq. ADHEMAR DIZIOLI FERNANDES
APROVAÇÃO: Arq. MARIA CRISTINA GOMES JOTTEN