CX690 - ANEXO I - 1º PAVIMENTO

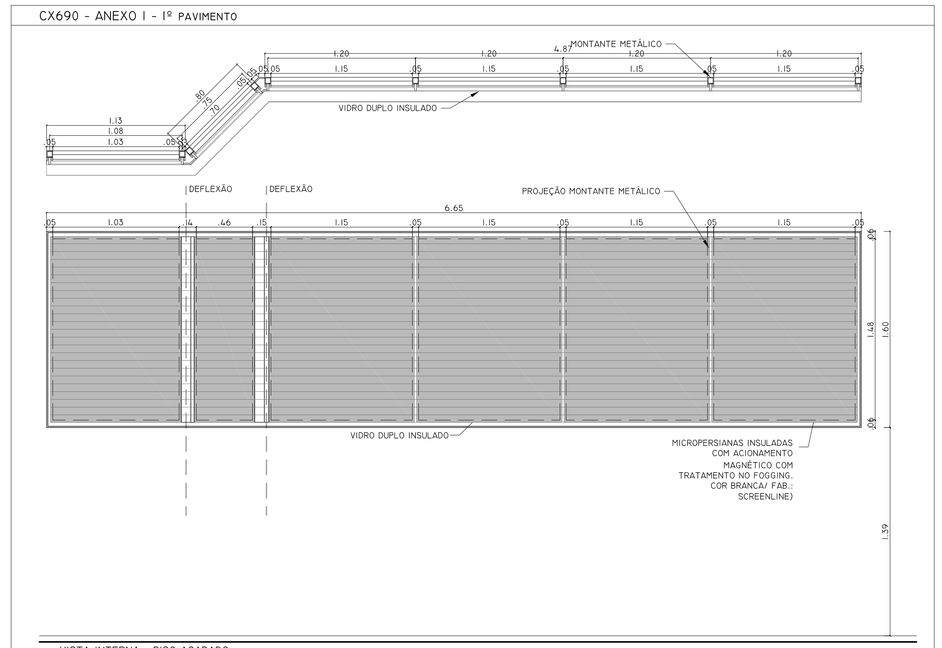

VISTA INTERNA - PISO ACABADO

01 UNIDADE
CAIXILHO TIPO PELE DE VIDRO/ ESTRUTURA DE ALUMÍNIO
PINTURA ELETROSTÁTICA NA COR BRANCO OLGA COLOR OU PRODEC
ID=ID=VIDRO DUPLO INSULADO, CONFORME ESPECIFICAÇÃO. VER FOLHAS FACHADAS
TODOS OS VIDROS SERÃO FIXOS
*CONFORME INDICADO EM PLANTA

CX754 - ANEXO I - TÉRREO

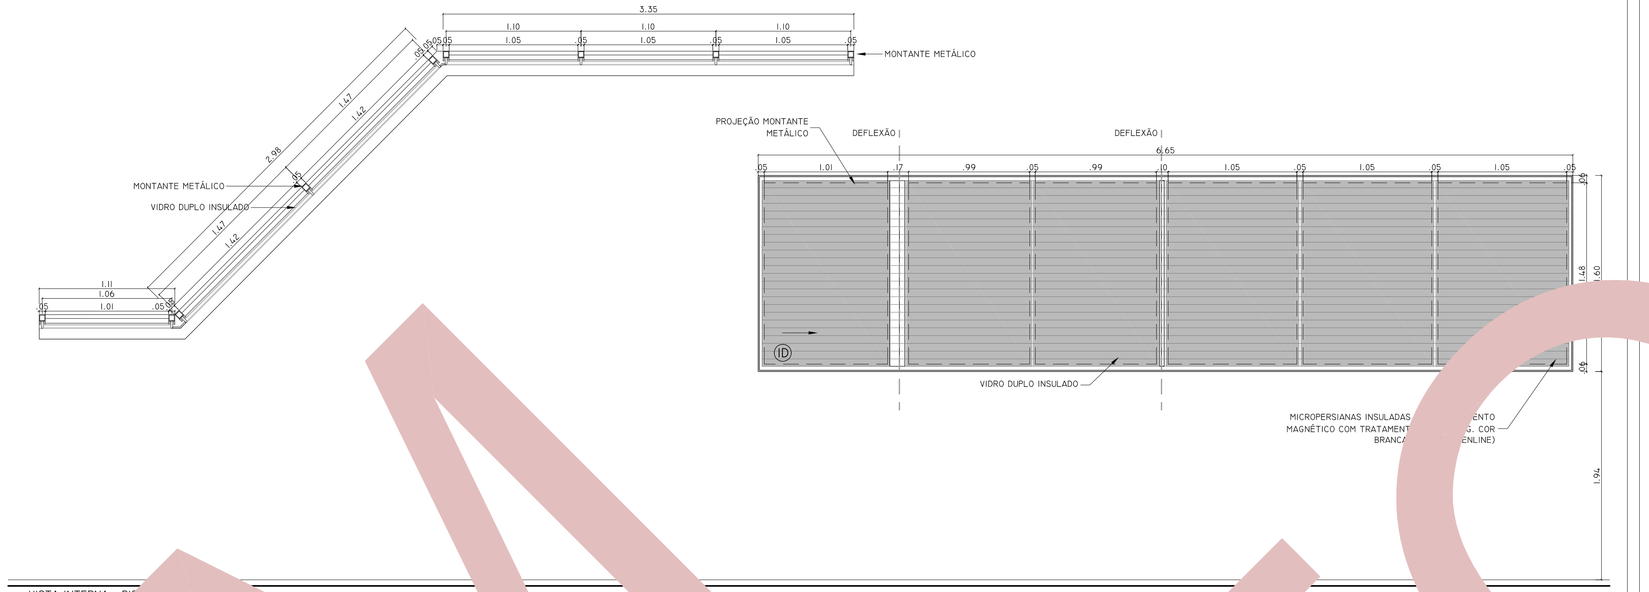

VISTA INTERNA - PISO ACABADO

01 UNIDADE
CAIXILHO TIPO PELE DE VIDRO/ ESTRUTURA DE ALUMÍNIO
PINTURA ELETROSTÁTICA NA COR BRANCO OLGA COLOR OU PRODEC
ID=VIDRO DUPLO INSULADO, CONFORME ESPECIFICAÇÃO. VER FOLHAS FACHADAS
TODOS OS VIDROS SERÃO FIXOS
*CONFORME INDICADO EM PLANTA

CX665 - ANEXO I - 2º SUBSOLO AO 4º PAVIMENTO (EXCETO 1º SUBSOLO)

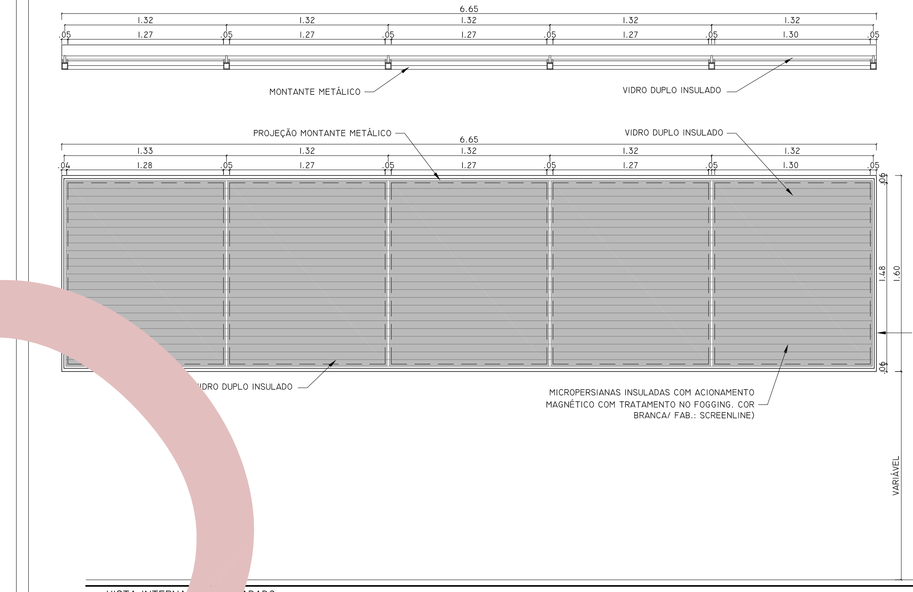

VISTA INTERNA - PISO ACABADO

42 UNIDADES
CAIXILHO TIPO PELE DE VIDRO/ ESTRUTURA DE ALUMÍNIO
PINTURA ELETROSTÁTICA NA COR BRANCO OLGA COLOR OU PRODEC
ID=VIDRO DUPLO INSULADO, CONFORME ESPECIFICAÇÃO. VER FOLHAS FACHADAS
TODOS OS VIDROS SERÃO FIXOS
*CONFORME INDICADO EM PLANTA

CX3338 - PRINCIPAL 9º PAV.

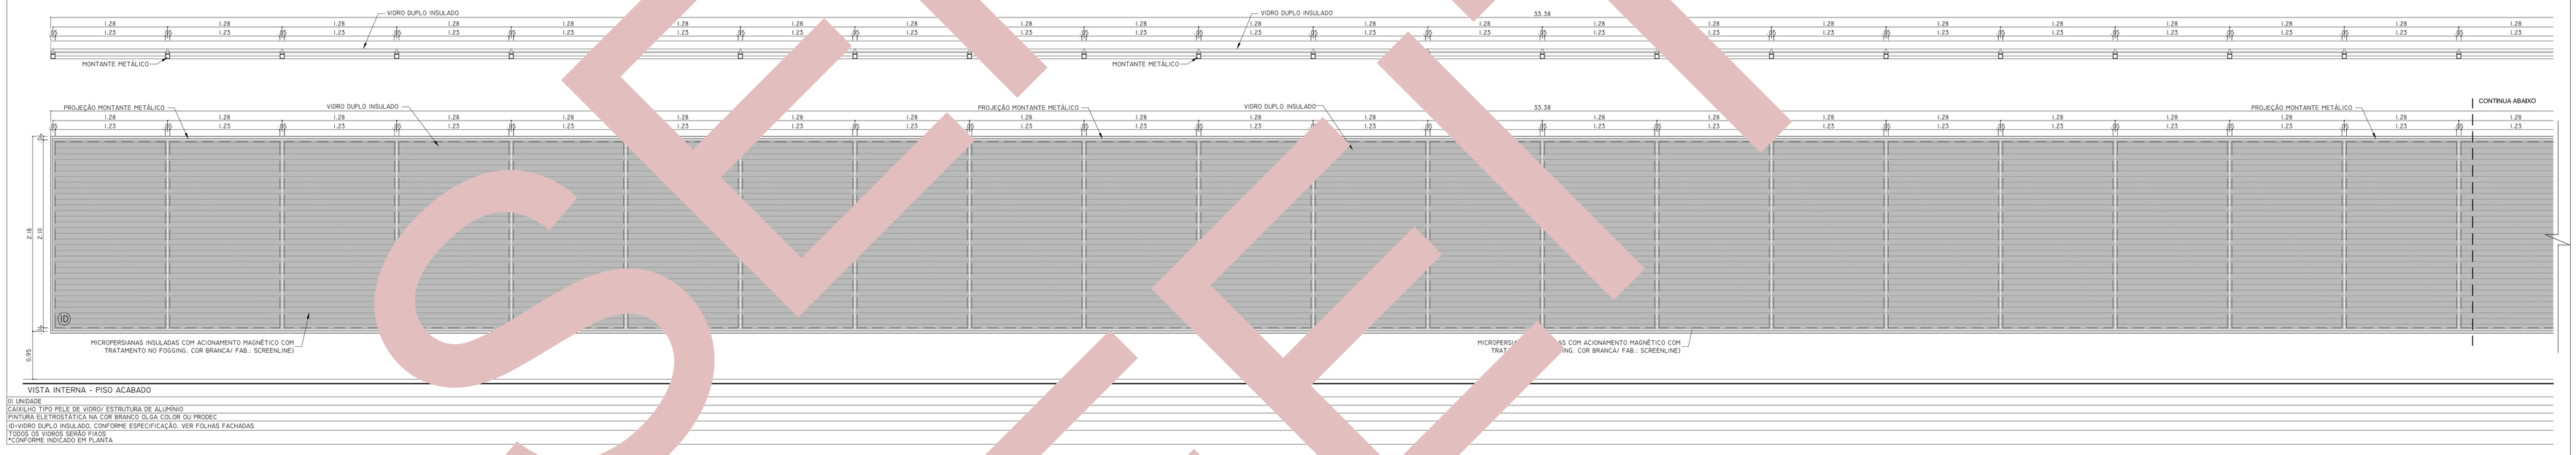

VISTA INTERNA - PISO ACABADO

01 UNIDADE
CAIXILHO TIPO PELE DE VIDRO/ ESTRUTURA DE ALUMÍNIO
PINTURA ELETROSTÁTICA NA COR BRANCO OLGA COLOR OU PRODEC
ID=VIDRO DUPLO INSULADO, CONFORME ESPECIFICAÇÃO. VER FOLHAS FACHADAS
TODOS OS VIDROS SERÃO FIXOS
*CONFORME INDICADO EM PLANTA

CX1645 - PRINCIPAL 9º PAVIMENTO

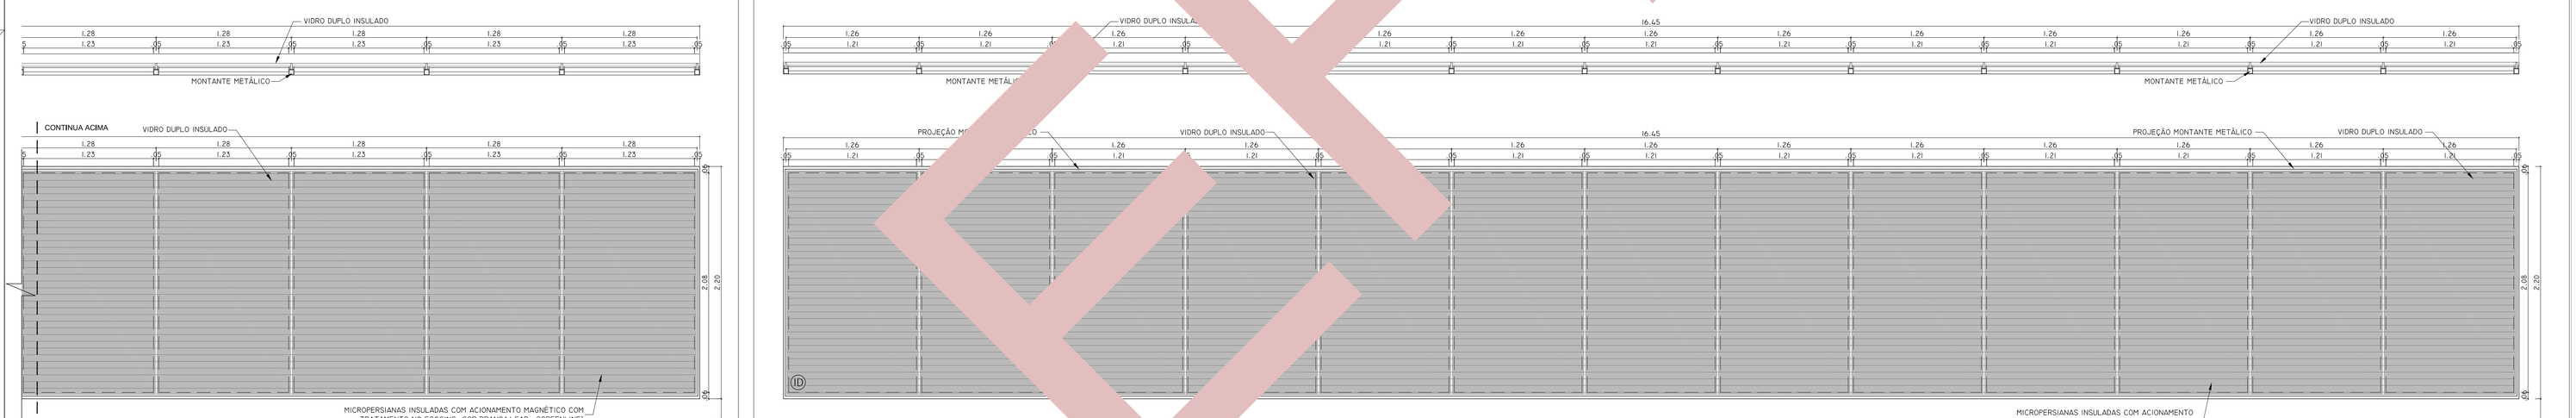

VISTA INTERNA - PISO ACABADO

01 UNIDADE
CAIXILHO TIPO PELE DE VIDRO/ ESTRUTURA DE ALUMÍNIO
PINTURA ELETROSTÁTICA NA COR BRANCO OLGA COLOR OU PRODEC
ID=VIDRO DUPLO INSULADO, CONFORME ESPECIFICAÇÃO. VER FOLHAS FACHADAS
TODOS OS VIDROS SERÃO FIXOS
*CONFORME INDICADO EM PLANTA

ESPECIFICAÇÃO DOS VIDROS

VIDRO TIPO 1
ID - VIDRO DUPLO INSULADO COMPOSTO POR:
PARA PRÉDIO PRINCIPAL FACHADA SUL E ANEXO I
(PARA ABERTURA DE JANELAS)

VIDRO EXTERNO LAMINADO
-VIDRO CINZA 6MMR3
-PVB INCOLOR
-VIDRO REFLETOR INCOLOR 6MM
-CÂMARA DE AR COM ESPESSURA 22mm (COM MICROPERSIANAS INSULADAS COM ACIONAMENTO MAGNÉTICO COM TRATAMENTO NO FOGGING, COR BRANCA/FAB.: SCREENLINE)
VIDRO INTERNO LAMINADO:
-VIDRO INCOLOR 3mm
-PVB INCOLOR
-VIDRO INCOLOR 3mm
CARACTERÍSTICAS:
-TRANSMISSÃO LUMINOSA=0,18
-REFLEXÃO LUMINOSA EXTERNA=0,23
-REFLEXÃO LUMINOSA INTERNA=0,46
-TRANSMISSÃO ENERGÉTICA=0,18
-REFLEXÃO ENERGÉTICA EXTRA=0,17
-REFLEXÃO ENERGÉTICA INTERNA=0,29
-ABSORÇÃO ENERGÉTICA=0,65
-FATOR SOLAR=0,27
-COEFICIENTE DE SOMBREAMENTO=0,31
-CONDUTÂNCIA TÉRMICA GLOBAL U=2,7 (W/m²C)

1U - VIDRO ISOLADO COMPOSTO POR:
(PARA PELE DE VIDRO ENTRE PAREDES E VIGAS)
VIDRO EXTERNO LAMINADO
-VIDRO CINZA 6MM
-PVB INCOLOR
-VIDRO REFLETOR INCOLOR 6MM

VIDRO TIPO 3
3D - VIDRO PRATA COMPOSTO POR:
PARA O ANEXO 3
(PARA ABERTURA DE JANELAS)

VIDRO EXTERNO LAMINADO
-VIDRO INCOLOR CEBRACE 6MM COM TRATAMENTO NA FACE INTERNA COOL-LITE 120
-PVB STANDARD 0,38MM
-VIDRO INCOLOR CEBRACE 6MM
-CÂMARA DE AR COM ESPESSURA 22MM (COM MICROPERSIANAS INSULADAS COM ACIONAMENTO MAGNÉTICO COM TRATAMENTO NO FOGGING, COR BRANCA/FAB.: SCREENLINE)
VIDRO INTERNO LAMINADO:
-VIDRO INCOLOR 3MM
-PVB INCOLOR 0,38MM
-VIDRO INCOLOR 3MM

VIDRO TIPO 2
2D - VIDRO NEUTRO DUPLO COMPOSTO POR:
PARA O PRÉDIO PRINCIPAL
(PARA ABERTURA DE JANELAS)

VIDRO EXTERNO LAMINADO
-VIDRO INCOLOR CEBRACE 6MM COM TRATAMENTO NA FACE INTERNA COOL-LITE 140
-CÂMARA DE AR COM ESPESSURA 22MM (COM MICROPERSIANAS INSULADAS COM ACIONAMENTO MAGNÉTICO COM TRATAMENTO NO FOGGING, COR BRANCA/FAB.: SCREENLINE)
VIDRO INTERNO LAMINADO:
-VIDRO INCOLOR 3MM
-PVB INCOLOR 0,38MM
-VIDRO INCOLOR 3MM
CARACTERÍSTICAS:
-FATOR DE GANHO SOLAR (FS) = 0,28
-TRANSMISSÃO LUMINOSA=0,36
-REFLEXÃO LUMINOSA EXTERNA=0,23
-REFLEXÃO LUMINOSA INTERNA=0,42
-TRANSMISSÃO ENERGÉTICA=0,18
-CONDUTÂNCIA TÉRMICA GLOBAL U=1,6 (W/m²C)
-REFLEXÃO ENERGÉTICA INTERNA=0,29
-TRANSMISSÃO DE RADIAÇÃO SOLAR=22%
-REFLEXÃO DA RADIAÇÃO SOLAR=24%
-ABSORÇÃO DA RADIAÇÃO SOLAR=54%
-COEFICIENTE DE SOMBRA C.S.=0,32%

2U - VIDRO NEUTRO COMPOSTO POR:
(PARA PELE DE VIDRO ENTRE PAREDES E VIGAS)
VIDRO EXTERNO LAMINADO
-VIDRO INCOLOR CEBRACE 6MM COM TRATAMENTO NA FACE INTERNA COOL-LITE KNT 140

CARACTERÍSTICAS:
-FATOR DE GANHO SOLAR (FS) = 0,21
-TRANSMISSÃO LUMINOSA=0,19
-REFLEXÃO LUMINOSA EXTERNA=0,30
-REFLEXÃO LUMINOSA INTERNA=0,25
-CONDUTÂNCIA TÉRMICA GLOBAL U=2,7 (W/m²C)
-TRANSMISSÃO DE RADIAÇÃO SOLAR=6%
-REFLEXÃO DA RADIAÇÃO SOLAR=26%
-ABSORÇÃO DA RADIAÇÃO SOLAR=60%
-COEFICIENTE DE SOMBRA C.S.=0,25

3U - VIDRO PRATA COMPOSTO POR:
(PARA PELE DE VIDRO ENTRE PAREDES E VIGAS)
VIDRO EXTERNO LAMINADO
-VIDRO INCOLOR CEBRACE 6MM COM TRATAMENTO NA FACE INTERNA COOL-LITE KNT 120
-PVB STANDARD 0,38MM
-VIDRO INCOLOR CEBRACE 6MM

REV.	DESCRIÇÃO	RESPONSÁVEL	DATA
01	SEM EFEITO	MARIANA	27.06.2016
00	EMISSÃO INICIAL	MARIANA	11.08.2015

valdeci ferreira & arquitetos associados

Autor do projeto executivo: Arq. Valdeci Ferreira Alves
CAU / SP nº. A84597-3
Art nº.

SECRETARIA DE ESTADO DA SAÚDE – SUS/SP

NOTAS
1. CONFERIR MEDIDAS NO LOCAL
2. MEDIDAS EM METRO, EXCETO ONDE INDICADO
3. CONFERIR ABERTURAS NAS ELEVAÇÕES
4.
5.
6.
7.
8.
9.
10.
11.

GRUPO TÉCNICO DE EDIFICAÇÕES
Av. Dr. Enéas de Carvalho Aguiar, nº188, 3ºandar
São Paulo-SP Cep 05403-000
Tel. (11)3066 8420 Fax (11)3066 8482

OBRA: INSTITUTO DE INFECTOLOGIA EMÍLIO RIBAS
END.: AV. DR. ARNALDO, 165 – SÃO PAULO – SP
ASSUNTO: DETALHES GERAIS CAIXILHOS 13
PROJETO EXECUTIVO
CÓDIGO DO ESPAÇO: HOS–717
ESCALA: 1:25
DATA: JAN/2015
ARQUIVO: I:\006-hos-arq-cxo-pe-717-r01.dwg
RESPONSÁVEL TÉCNICO: Arq. ADHEMAR DIZIOLI FERNANDES
DESENHISTA(S): Arq. MARIA CRISTINA GOMES JOTTEN

SEM EFEITO