A | B | C | D | E | F

2

CX05 - PRINCIPAL - 2º PAVIMENTO

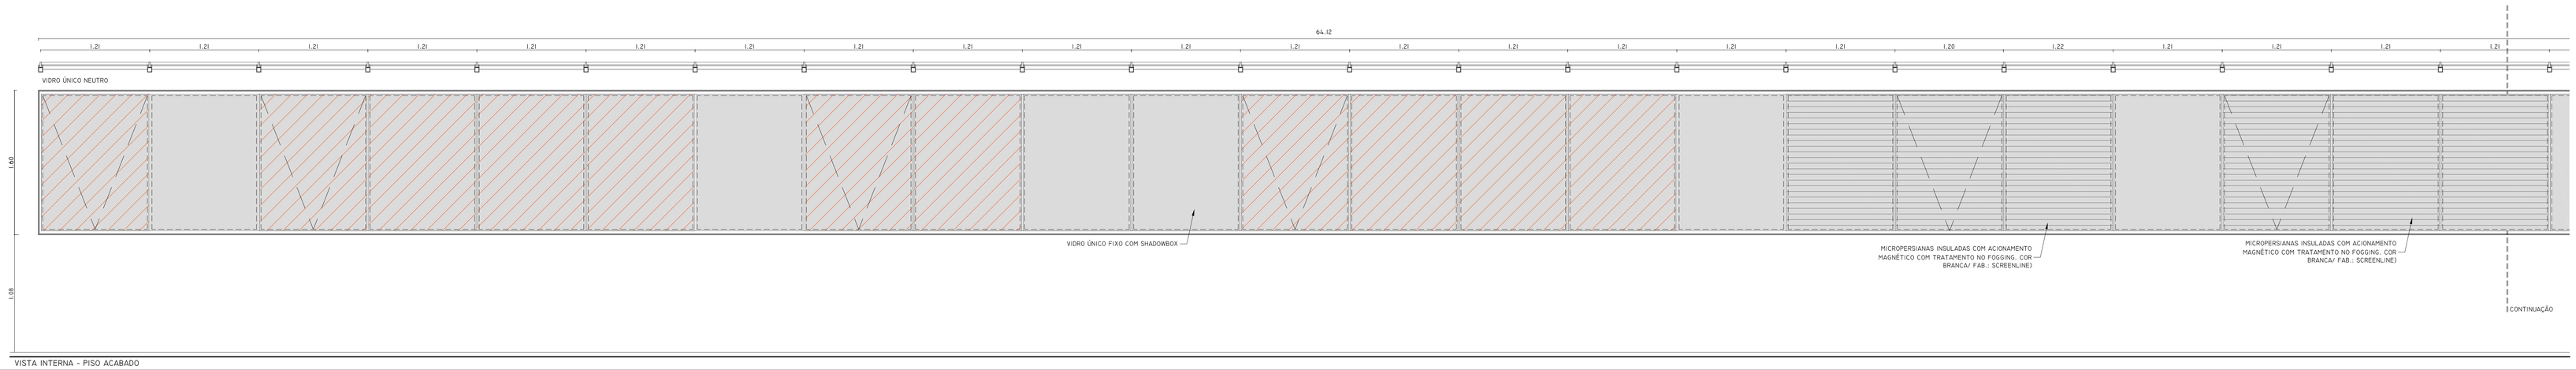

VISTA INTERNA - PISO ACABADO

01 UNIDADE
CAIXILHO TIPO PELE DE VIDRO/ ESTRUTURA DE ALUMÍNIO
PINTURA ELETROSTÁTICA NA COR BRANCO OLGA COLOR OU PRODEC
ZD=VIDRO NEUTRO, CONFORME ESPECIFICAÇÃO. VER FOLHAS FACHADAS
TODOS OS VIDROS SERÃO FIXOS
*CONFORME INDICADO EM PLANTA E EM ELEVAÇÃO

CX05 - PRINCIPAL - 2º PAVIMENTO

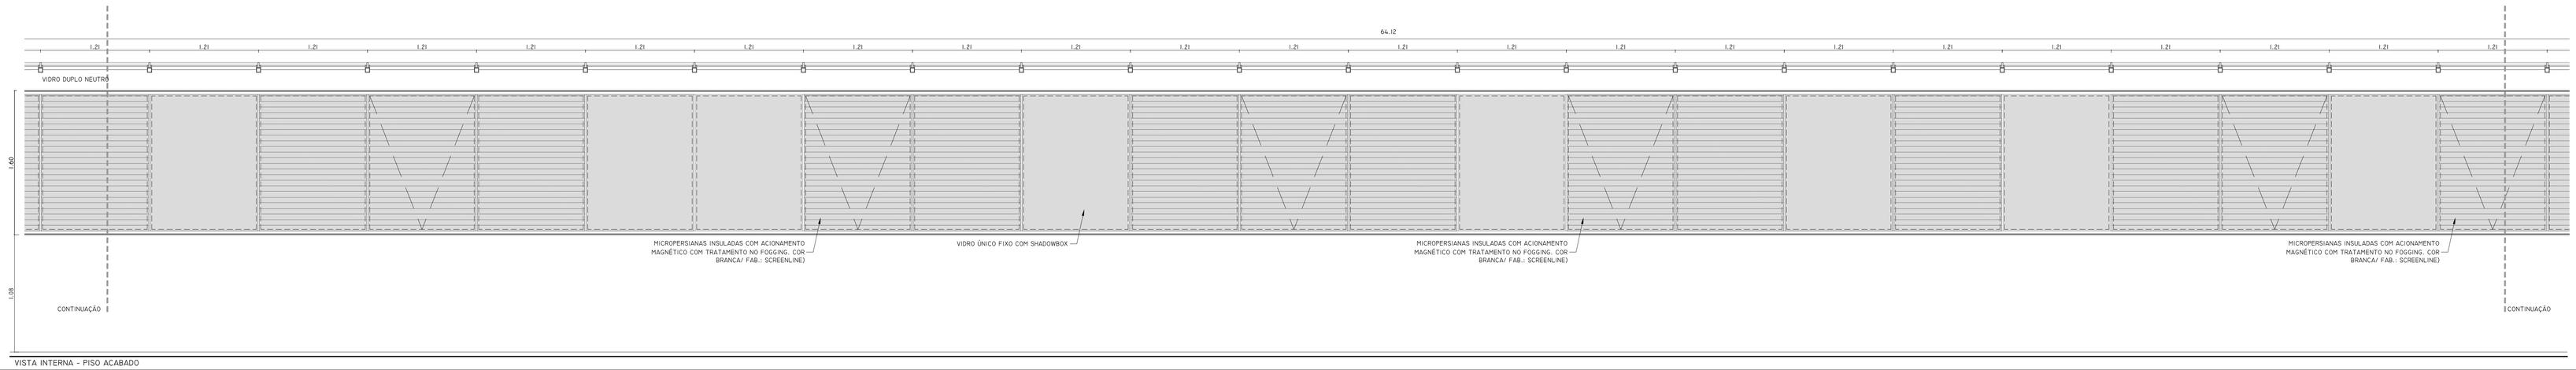

VISTA INTERNA - PISO ACABADO

01 UNIDADE
CAIXILHO TIPO PELE DE VIDRO/ ESTRUTURA DE ALUMÍNIO
PINTURA ELETROSTÁTICA NA COR BRANCO OLGA COLOR OU PRODEC
ZD=VIDRO NEUTRO, CONFORME ESPECIFICAÇÃO. VER FOLHAS FACHADAS
TODOS OS VIDROS SERÃO FIXOS
*CONFORME INDICADO EM PLANTA E EM ELEVAÇÃO

1

CX05 - PRINCIPAL - 2º PAVIMENTO

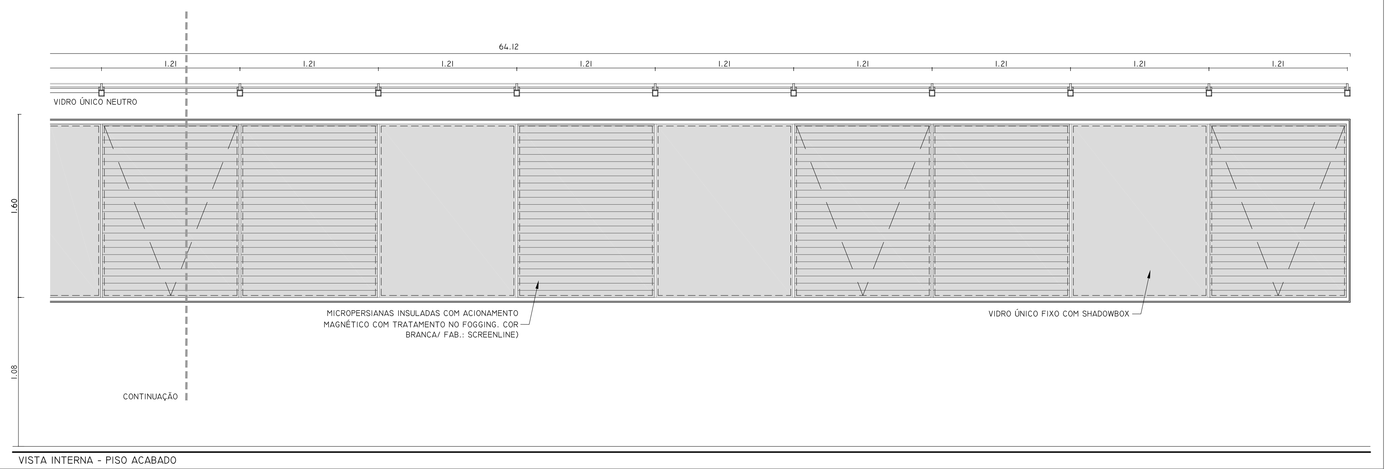

VISTA INTERNA - PISO ACABADO

01 UNIDADE
CAIXILHO TIPO PELE DE VIDRO/ ESTRUTURA DE ALUMÍNIO
PINTURA ELETROSTÁTICA NA COR BRANCO OLGA COLOR OU PRODEC
ZD=VIDRO NEUTRO, CONFORME ESPECIFICAÇÃO. VER FOLHAS FACHADAS
TODOS OS VIDROS SERÃO FIXOS
*CONFORME INDICADO EM PLANTA E EM ELEVAÇÃO

LEGENDA DOS CAIXILHOS

- VIDRO DUPLO FIXO COM MICROPERSIANAS
- VIDRO ÚNICO FIXO
- VIDRO DUPLO COM ABERTURA E MICROPERSIANAS COM ACIONAMENTO MAGNÉTICO E TRATAMENTO NO FOGGING
- VIDRO ÚNICO COM ABERTURA
- GRADE METÁLICA
- VIDRO ÚNICO FIXO COM SHADOWBOX

VIDRO TIPO 2
ZD - VIDRO NEUTRO DUPLO COMPOSTO POR:
PARA O PRÉDIO PRINCIPAL
(PARA ABERTURA DE JANELAS)

VIDRO EXTERNO LAMINADO
-VIDRO INCOLOR CEBRACE 6MM COM TRATAMENTO NA FACE INTERNA COOL-LITE SKN
-CÂMARA DE AR COM ESPESSURA 22MM (COM MICROPERSIANAS INSULADAS COM ACIONAMENTO MAGNÉTICO COM TRATAMENTO NO FOGGING. COR BRANCA/FAB.: SCREENLINE)
VIDRO INTERNO LAMINADO:
-VIDRO INCOLOR 3MM
-PVB INCOLOR 0.38MM
-VIDRO INCOLOR 3MM
CARACTERÍSTICAS:
-FATOR DE GANHO SOLAR (FS) = 0.28
-TRANSMISSÃO LUMINOSA=0.36
-REFLEXÃO LUMINOSA EXTERNA=0.23
-REFLEXÃO LUMINOSA INTERNA=0.12
-CONDUTÂNCIA TÉRMICA GLOBAL U=1.8 (W/m²C)
-TRANSMISSÃO DE RADIAÇÃO SOLAR=22%
-REFLEXÃO DA RADIAÇÃO SOLAR=26%
-ABSORÇÃO DA RADIAÇÃO SOLAR=52%
-COEFICIENTE DE SOMBRA C.S.=0.32%

ZU - VIDRO NEUTRO COMPOSTO POR:
(PARA PELE DE VIDRO ENTRE PAREDES E VIGAS)
VIDRO EXTERNO LAMINADO
-VIDRO INCOLOR CEBRACE 6MM COM TRATAMENTO NA FACE INTERNA COOL-LITE KNT SKN

REV.	DESCRIÇÃO	RESPONSÁVEL	DATA
00	EMISSÃO INICIAL	MARIANA	30.06.2016

Autor do projeto executivo: Arq. Valdeci Ferreira Alves — CAU / SP nº: A84597-3 — Art. nº:

SECRETARIA DE ESTADO DA SAÚDE – SUS/SP

NOTAS
1. CONFERIR MEDIDAS NO LOCAL
2. MEDIDAS EM METRO, EXCETO ONDE INDICADO
3. CONFERIR ABERTURAS NAS ELEVAÇÕES
4.
5.
6.
7.
8.
9.
10.
11.

GRUPO TÉCNICO DE EDIFICAÇÕES
Av. Dr. Ênéas de Carvalho Aguiar, nº.188, 3ºandar
São Paulo-SP Cep 05403-000
Tel. (11)3066 8420 Fax (11)3066 8482
ARQUITETO: Arq. ADHEMAR DIZIOLI FERNANDES
ORDENADOR: Arq. MARIA CRISTINA GOMES JOTTEN

OBRA: INSTITUTO DE INFECTOLOGIA EMÍLIO RIBAS
AV. DR. ARNALDO, 165 – SÃO PAULO – SP
DETALHES GERAIS
CAIXILHOS EXTERNOS PRINCIPAL – 3
PROJETO EXECUTIVO
DESENHO DE EMPRÊS
FOLHA: HOS-723
ESCALA: 1:25
DATA: JUN/2015
ARQUIVO: I-006-hos-arq-cxo-pe-723-r00.dwg

1

A | B | C | D | E | F