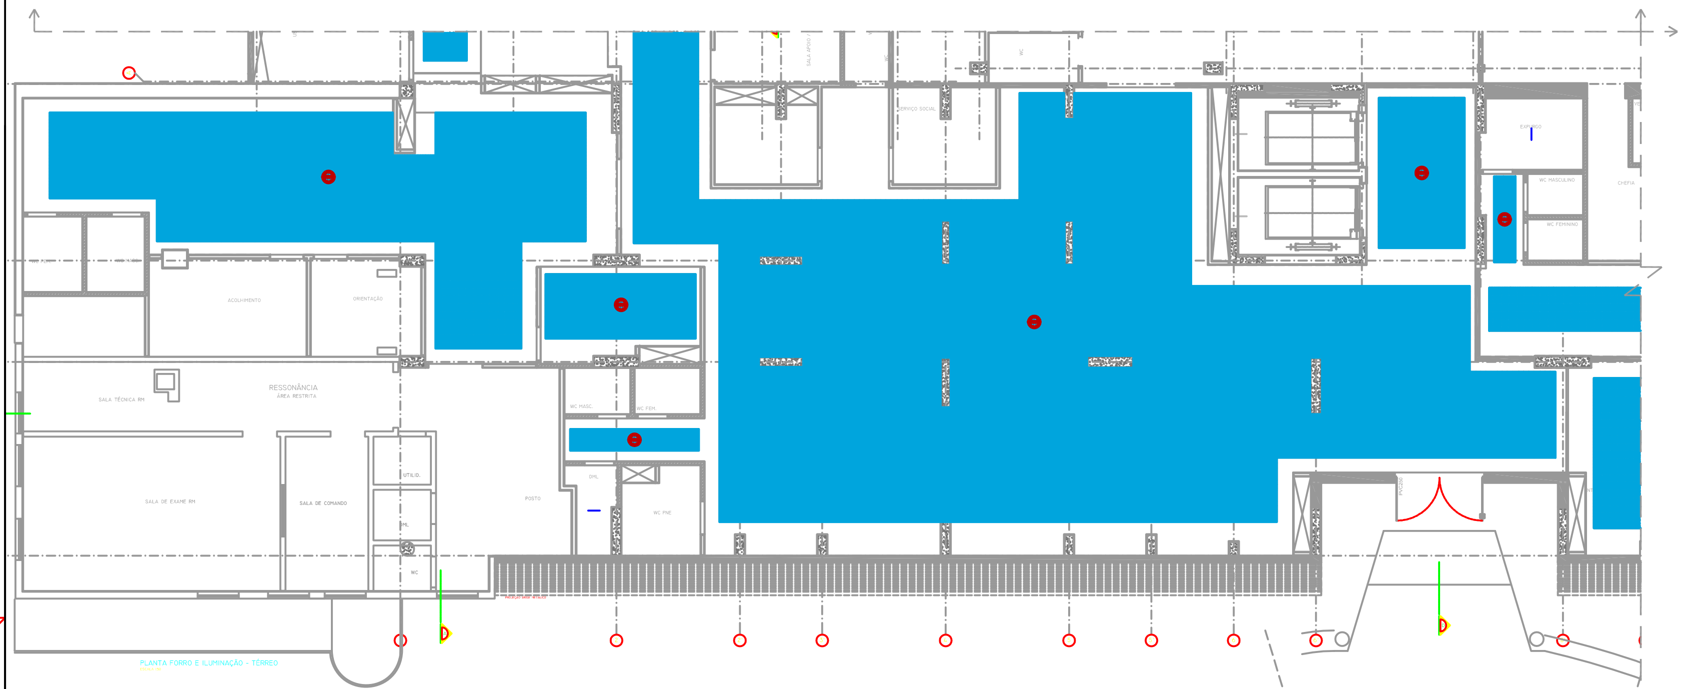


PLANTA FORRO E ILUMINAÇÃO - TÉRREO

## LEGENDA

PORTA - PO

VER DETALHES PO-01 E PO-0.

VER DETALHES PO-02 E PO-0.

VER DETALHES PO-03 E PO-03A E PO-03B.

VER DETALHES PO-04 E PO-04A.

PAREDE - PA

RW ≥ 50 dB. VER DETALHE PA-01.

RW ≥ 50 dB. VER DETALHE PA-02.

RW ≥ 50 dB. VER DETALHE PA-03.

RW ≥ 36 dB. VER DETALHE PA-05.

RW ≥ 42 dB. VER DETALHE PA-06.

RW ≥ 55 dB. VER DETALHE RE-07.

RW ≥ 55 dB. VER DETALHE PA-08.

VER DETALHE PA-09 E PA-10.

VER DETALHE PA-09 E PA-10.

FORRO - FO

REVESTIMENTO - RE

VER DETALHE RE-01.

VER DETALHE RE-02.

VER DETALHE RE-03.

ÁREA TÉCNICA - AT

VER DETALHE AT-01, AT-01A E AT-01B.

VER DETALHE AT-02.

VER DETALHE AT-0 E AT-03.

VER DETALHE AT-0 E AT-03.

VER DETALHE AT-0 E AT-03.

VER DETALHE AT-0 E AT-03.

## NOTAS:

## NOTAS DE INSTALAÇÕES/ ÁREAS TÉCNICAS:

## NOTAS DE INSTALAÇÕES DRYWALL, DIVISÓRIAS E SEPTOS:

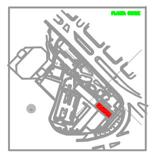

| REV. | DESCRIÇÃO | RESPONSÁVEL | DATA |
|---|---|---|---|
| 01 | ATUALIZAÇÃO DE LEGENDA | SRESNEWSKY | [illegible] |
| 00 | EMISSÃO INICIAL | SRESNEWSKY | [illegible] |

ENGEFORM construBASE

ALEXANDRE G.B. SRESNEWSKY
ACÚSTICA E TECNOLOGIA
Acústica - Áudio - Vídeo
Av Dr. Altino Arantes, 418 – Vila Mariana - S. Paulo/SP CEP 04042-002
TEL./FAX (11) 5589-2373/ projetos@sresnewsky.com.br
AG BS

SECRETARIA DE ESTADO DA SAÚDE – SUS/SP

GRUPO TÉCNICO DE EDIFICAÇÕES

INSTITUTO DE INFECTOLOGIA EMÍLIO RIBAS

PRÉDIO PRINCIPAL – TÉRREO FORRO

PROJETO EXECUTIVO

PRI–302A

1:50 | MAI/2015

Arq. ADHEMAR DIZIOLI FERNANDES  Arq. MARIA CRISTINA GOMES JOTTEN