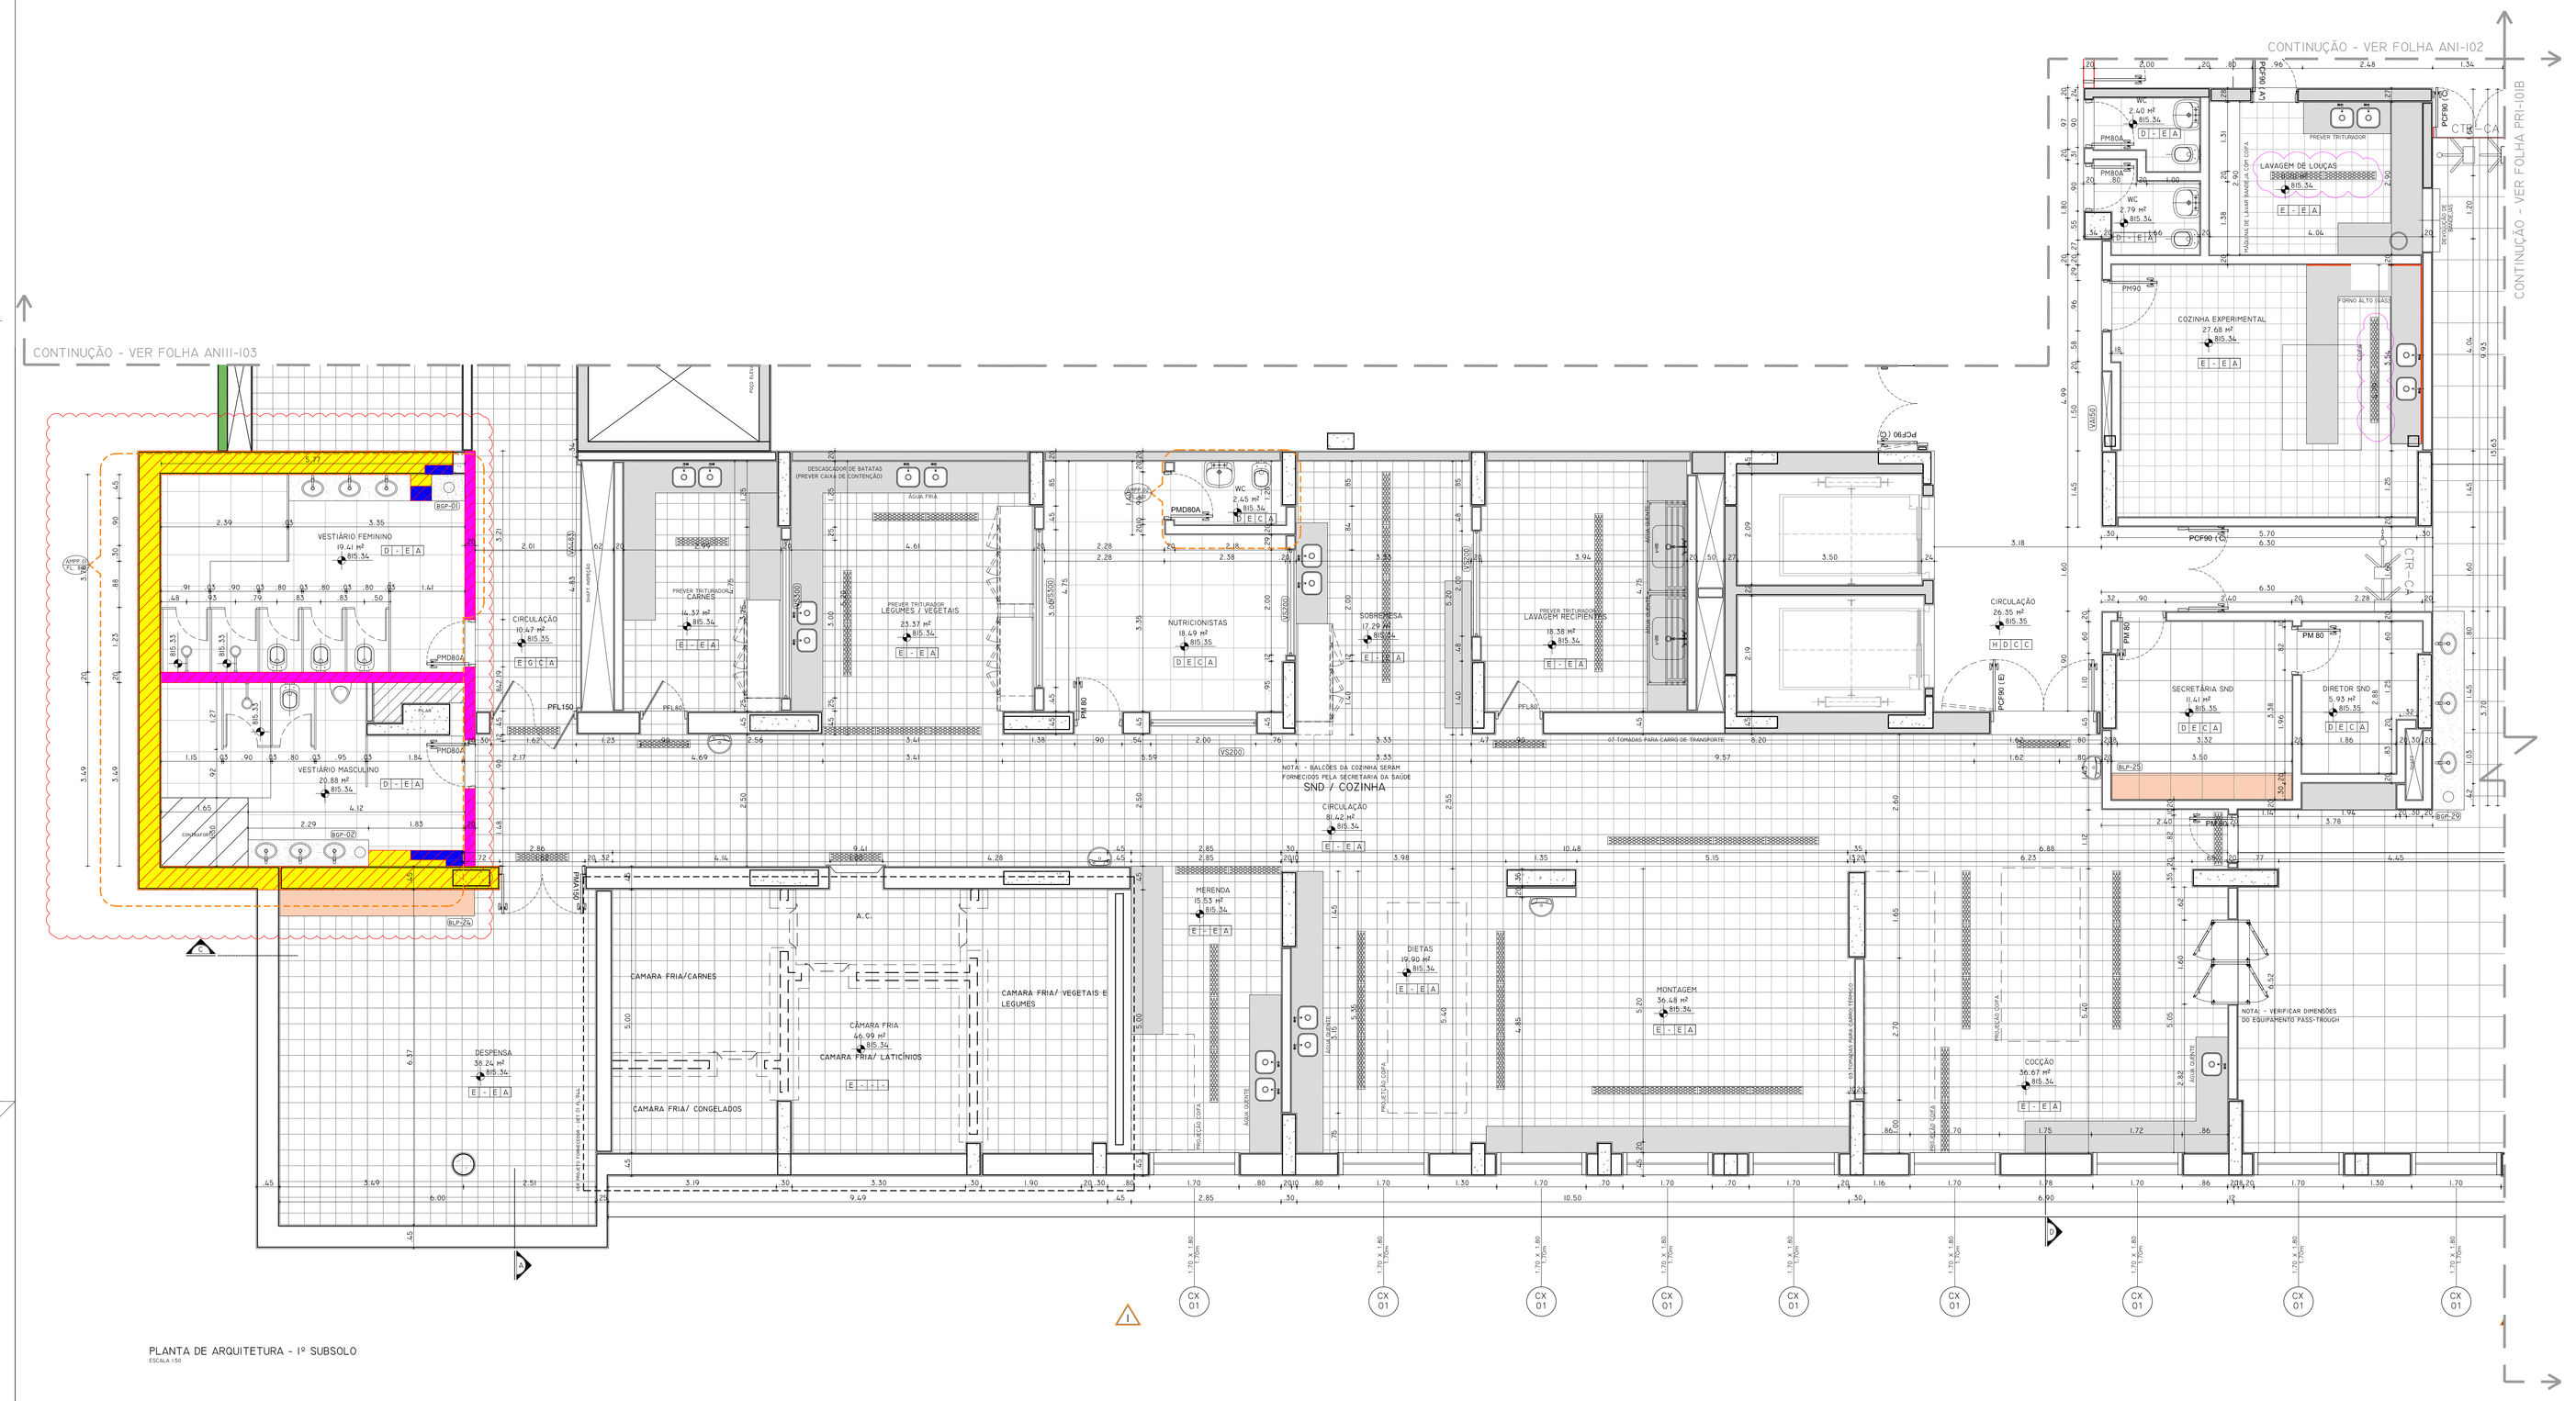


PLANTA DE ARQUITETURA - 1º SUBSOLO
ESCALA 1:50

## ACABAMENTOS

### PISO

| | |
|---|---|
| A | PLACA DE GRANITO BRANCO ITAÚNAS POLIDO 60X60CM, ESP. 2CM, H11CM OU SIMILAR |
| B | MANTA VINÍLICA GERFLOR, MIPOLAM SYMBIOZ COR A DEFINIR, LARGURA 2M, ESP. 3.2MM H11CM OU SIMILAR |
| C | MANTA VINÍLICA CONDUTIVA TRAFFICELS DA FADEMAC COR A DEFINIR, LARGURA 2M, ESP. 3.2MM H11CM OU SIMILAR |
| D | PORCELANATO ELIANE SUPERBIANCO NA, 60X60CM, RETIFICADO OU SIMILAR |
| E | PISO CERÂMICO 30X30 GAIL, IND. E COZINHAS PROFISSIONAIS, LINHA KERAFLOOR CÓD.8032_1015, COR CINZA CLARO. |
| F | PISO DE CONCRETO DE ALTA RESISTÊNCIA, LISO COM PINTURA PARA PISO CONCRETO CINZA |
| G | CIMENTADO CAMURÇADO COM JUNTAS PLÁSTICAS A CADA METRO, NAS DUAS DIREÇÕES, NA COR NATURAL OU SIMILAR |
| H | GRANILITE AGOL EM PLACAS, ESP. 2CMM H=7CM OU SIMILAR |
| I | PAVIMENTO DE CONCRETO |

### RODAPÉ

| | |
|---|---|
| A | PLACA DE GRANITO BRANCO ITAÚNAS POLIDO 60X60CM, ESP. 2CM, H11CM OU SIMILAR |
| B | MANTA VINÍLICA GERFLOR, MIPOLAM SYMBIOZ COR A DEFINIR, LARGURA 2M, ESP. 3.2MM H11CM OU SIMILAR |
| C | MANTA VINÍLICA CONDUTIVA TRAFFICELS DA FADEMAC COR A DEFINIR, LARGURA 2M, ESP. 3.2MM H11CM OU SIMILAR |
| D | GRANILITE AGOL EM PLACAS, ESP. 2CM H=7CM OU SIMILAR |
| E | PORCELANATO ELIANE SUPERBIANCO H=7CM RETIFICADO OU SIMILAR |
| F | RODAPÉ A SER RESTAURADO (CONFORME ESPECIFICAÇÃO EM PROJETO DE RESTAURO) |
| G | PISO CERÂMICO 30X30 GAIL, IND. E COZINHAS PROFISSIONAIS, LINHA KERAFLOOR CÓD.8032_1015, COR CINZA CLARO. |

### PAREDE

| | |
|---|---|
| A | - TINTA ACRÍLICA FOSCA, LINHA HOSPITALAR SHERWIN WILLIAMS, PAREDES, COR SHOJI WHITE (GELO) REF. SW7042 OU SIMILAR (ACIMA DO BATE MACAS).<br>- PAPEL DE PAREDE VINÍLICO BRAVARGEM, PANAMA LINEN REF. A76-0852 CHALLIS OU SIMILAR (ABAIXO DO BATE MACAS). |
| B | TINTA ACRÍLICA, LINHA HOSPITALAR SHERWIN WILLIAMS TIPO CENTRO CIRÚRGICO, EPÓXI A BASE DE ÁGUA, SEMI BRILHO, COR SHOJI WHITE (GELO) REF. SW7042 OU SIMILAR |
| C | TINTA ACRÍLICA FOSCA, LINHA HOSPITALAR SHERWIN WILLIAMS, PAREDES, COR SHOJI WHITE (GELO) REF. SW7042 OU SIMILAR |
| D | TINTA ACRÍLICA (CONFORME ESPECIFICAÇÃO EM PROJETO DE RESTAURO) |
| E | CERÂMICA ELIANE DIAMANTE AC, COR BRANCO 32.5X57CM OU SIMILAR |
| F | REVESTIMENTO EM CHAPAS LAMINADAS DE FENOL MELAMÍNICO. |

### TETO

| | |
|---|---|
| A | PLACA DE GESSO ACARTONADO PARA PINTURA PVA, SHERWIN WILLIAMS, COR SHOJI WHITE (GELO) |
| B | PLACA ACÚSTICA DE FIBRA MINERAL REMOVÍVEL HUNTER DOUGLAS LINHA ELECTRA C/ BORDA TEGULAR HD-115 62.5X62.5CM HUNTER DOUGLAS OU SIMILAR |
| C | FORRO REMOVÍVEL COMPOSTO POR UMA PLACA DE GESSO, REVESTIDA A QUENTE, COM UMA PELÍCULA RÍGIDA DE PVC, GYPREX, 625X1250MM, BORDA RETA. |
| D | LAJE COM VERNIZ ACRÍLICO FOSCO APLICADO SOBRE CONCRETO APARENTE |
| E | PLACA DE GESSO ACARTONADO ROSA PARA PINTURA PVA, SHERWIN WILLIAMS, COR SHOJI WHITE (GELO) |

## LEGENDA

- INÍCIO PAGINAÇÃO
- BG — BANCADA GRANITO
- BA — BANCADA AÇO INOX
- BL — BANCADA MADEIRA LAMINADA
- BG - M — BANCADA GRANITO COM ARMÁRIO
- BA - M — BANCADA AÇO INOX COM ARMÁRIO
- BL - M — BANCADA MADEIRA LAMINADA COM ARMÁRIO
- AM — ARMÁRIO
- BATE-MACA DE CORRIMÃO
- BATE-MACA DE PAREDE
- PASTILHA CERAMICA 2.5x2.5 cm, H= 40cm SOBRE BANCADA OU LAVATÓRIO
- ALVENARIA EXISTENTE A PRESERVAR
- ALVENARIA A CONSTRUIR ATÉ O TETO
- ALVENARIA EXISTENTE COM PEITORIL VARIÁVEL
- ALVENARIA A CONSTRUIR C/ PEITORIL VARIÁVEL - ver indicações em planta
- ALVENARIA A CONSTRUIR COM PEITORIL - H= 1,80m
- ALVENARIA A CONSTRUIR - H= 2,20m
- ALVENARIA CORTA FOGO
- ALVENARIA COM REVESTIMENTO ACÚSTICO
- ALVENARIA CORTA FOGO COM REVESTIMENTO ACÚSTICO
- DRYWALL A CONSTRUIR
- DRYWALL VERDE
- DRYWALL CORTA FOGO E ACÚSTICO
- DRYWALL BARITADO
- DRYWALL ROSA CORTA FOGO
- DRYWALL H=1,30m, RESTANTE VIDRO ATÉ O TETO
- DIVISÓRIA DE VIDRO
- DIVISÓRIA BAIXA H = 1,30M
- DIVISÓRIA ALTA H = ATÉ AO FORRO

NOTA:

PORTA CORTA FOGO
PCF90 (A) = 1.00m
PCF90 (A*) = 1.00m e acústica
PCF90 (A)m = 1.00m com mola
PCF90 (B) = 1.15m
PCF90 (B*) = 1.15m e acústica
PCF90 (C) = 1.60m
PCF90 (C*) = 1.60m e acústica
PCF90 (D) = 1.80m
PCF90 (D*) = 1.80m e acústica
PCF90 (E) = 2.00m
PCF 90 (F*) = 2.30m e acústica

Portas acústicas ver projeto específico.

- Paredes de blocos vazados de concreto (2 furos) - blocos com dimensão: 14x19x39cm e massa de 13kg.
- Bloco de 14cm com revestimento
- Resistência ao fogo de 120 minutos.
- Paredes de drywall ver projeto específico de acústica.

CANTONEIRA
Prever cantoneiras nas quinas de alvenaria.

PLANTA CHAVE

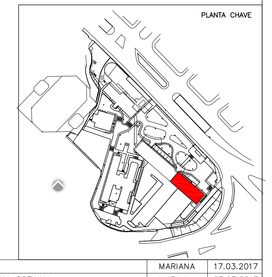

## LEGENDA

- PAREDES EXISTENTES
- PAREDES NOVAS
- ENCHIMENTO NOVO

| REV. | DESCRIÇÃO | RESPONSÁVEL | DATA |
|---|---|---|---|
| 11 | REVISÃO VESTIÁRIO MASCULINO E FEMININO | MARIANA | 17.03.2017 |
| 10 | REVISÃO VESTIÁRIO MASCULINO E FEMININO/ GRELHA COZINHA | MARIANA | 03.03.2017 |
| 09 | REVISÃO VESTIÁRIO MASCULINO E FEMININO | MARIANA | 20.12.2016 |
| 08 | REVISÃO NOMENCLATURA CAIXILHOS | MARIANA | 30.06.2016 |
| 07 | PMA150 – DESPENSA/ VA460 CIRCULAÇÃO/ | MARIANA | 15.06.2016 |
| 06 | REVISÃO COTAS/ REVISÃO ACABAMENTO REFEITÓRIO, | MARIANA | 31.05.2016 |
| 05 | REVISÃO DO CARIMBO/ REVISÃO COTAS | MARIANA | 08.03.2016 |
| 04 | REVISÃO GERAL/ ABERTURAS | MARIANA | 22.07.2015 |
| 03 | REVISÃO DO VISOR VS 300 E INCLUSÃO DOS CAIXILHOS CX 170, REVISÃO ALVENARIA | EVERTON | 07.05.2015 |
| 02 | REVISÃO GERAL | | 30.01.2015 |
| 01 | REVISÃO GERAL | | |
| 00 | EMISSÃO INICIAL | | 30.10.2014 |

valdeci ferreira
& arquitetos associados

Autor do projeto executivo: Arq. Valdeci Ferreira Alves
CAU / SP nº: A84597-3
Art. nº:

SECRETARIA DE ESTADO DA SAÚDE – SUS/SP

NOTAS
1. CONFERIR MEDIDAS NO LOCAL.
2. MEDIDAS EM METRO, EXCETO ONDE INDICADO
3.
4.
5.
6.
7.
8.
9.
10.
11.

GRUPO TÉCNICO DE EDIFICAÇÕES
Av. Dr. Enéas de Carvalho Aguiar, nº.188, 3ºandar
São Paulo-SP Cep 05403-000
Tel. (11)3066 8420 Fax (11)3066 8482

CLIENTE: INSTITUTO DE INFECTOLOGIA EMÍLIO RIBAS
AV. DR. ARNALDO, 165 - SÃO PAULO - SP
INTERVENÇÃO: PREDIO PRINCIPAL – 1º SUBSOLO
ARQUITETURA
PROJETO EXECUTIVO
CARIMBO DE ESTAMPA
PRI–101A
ESCALA: 1:50
DATA: OUT/2014
ARQUIVO: I-CDE-pri-arq-arq-pe-101-r11.dwg
RESPONSÁVEL TÉCNICO: Arq. ADHEMAR DIZIOLI FERNANDES
DESENHISTA: Arq. MARIA CRISTINA GOMES JOTTEN