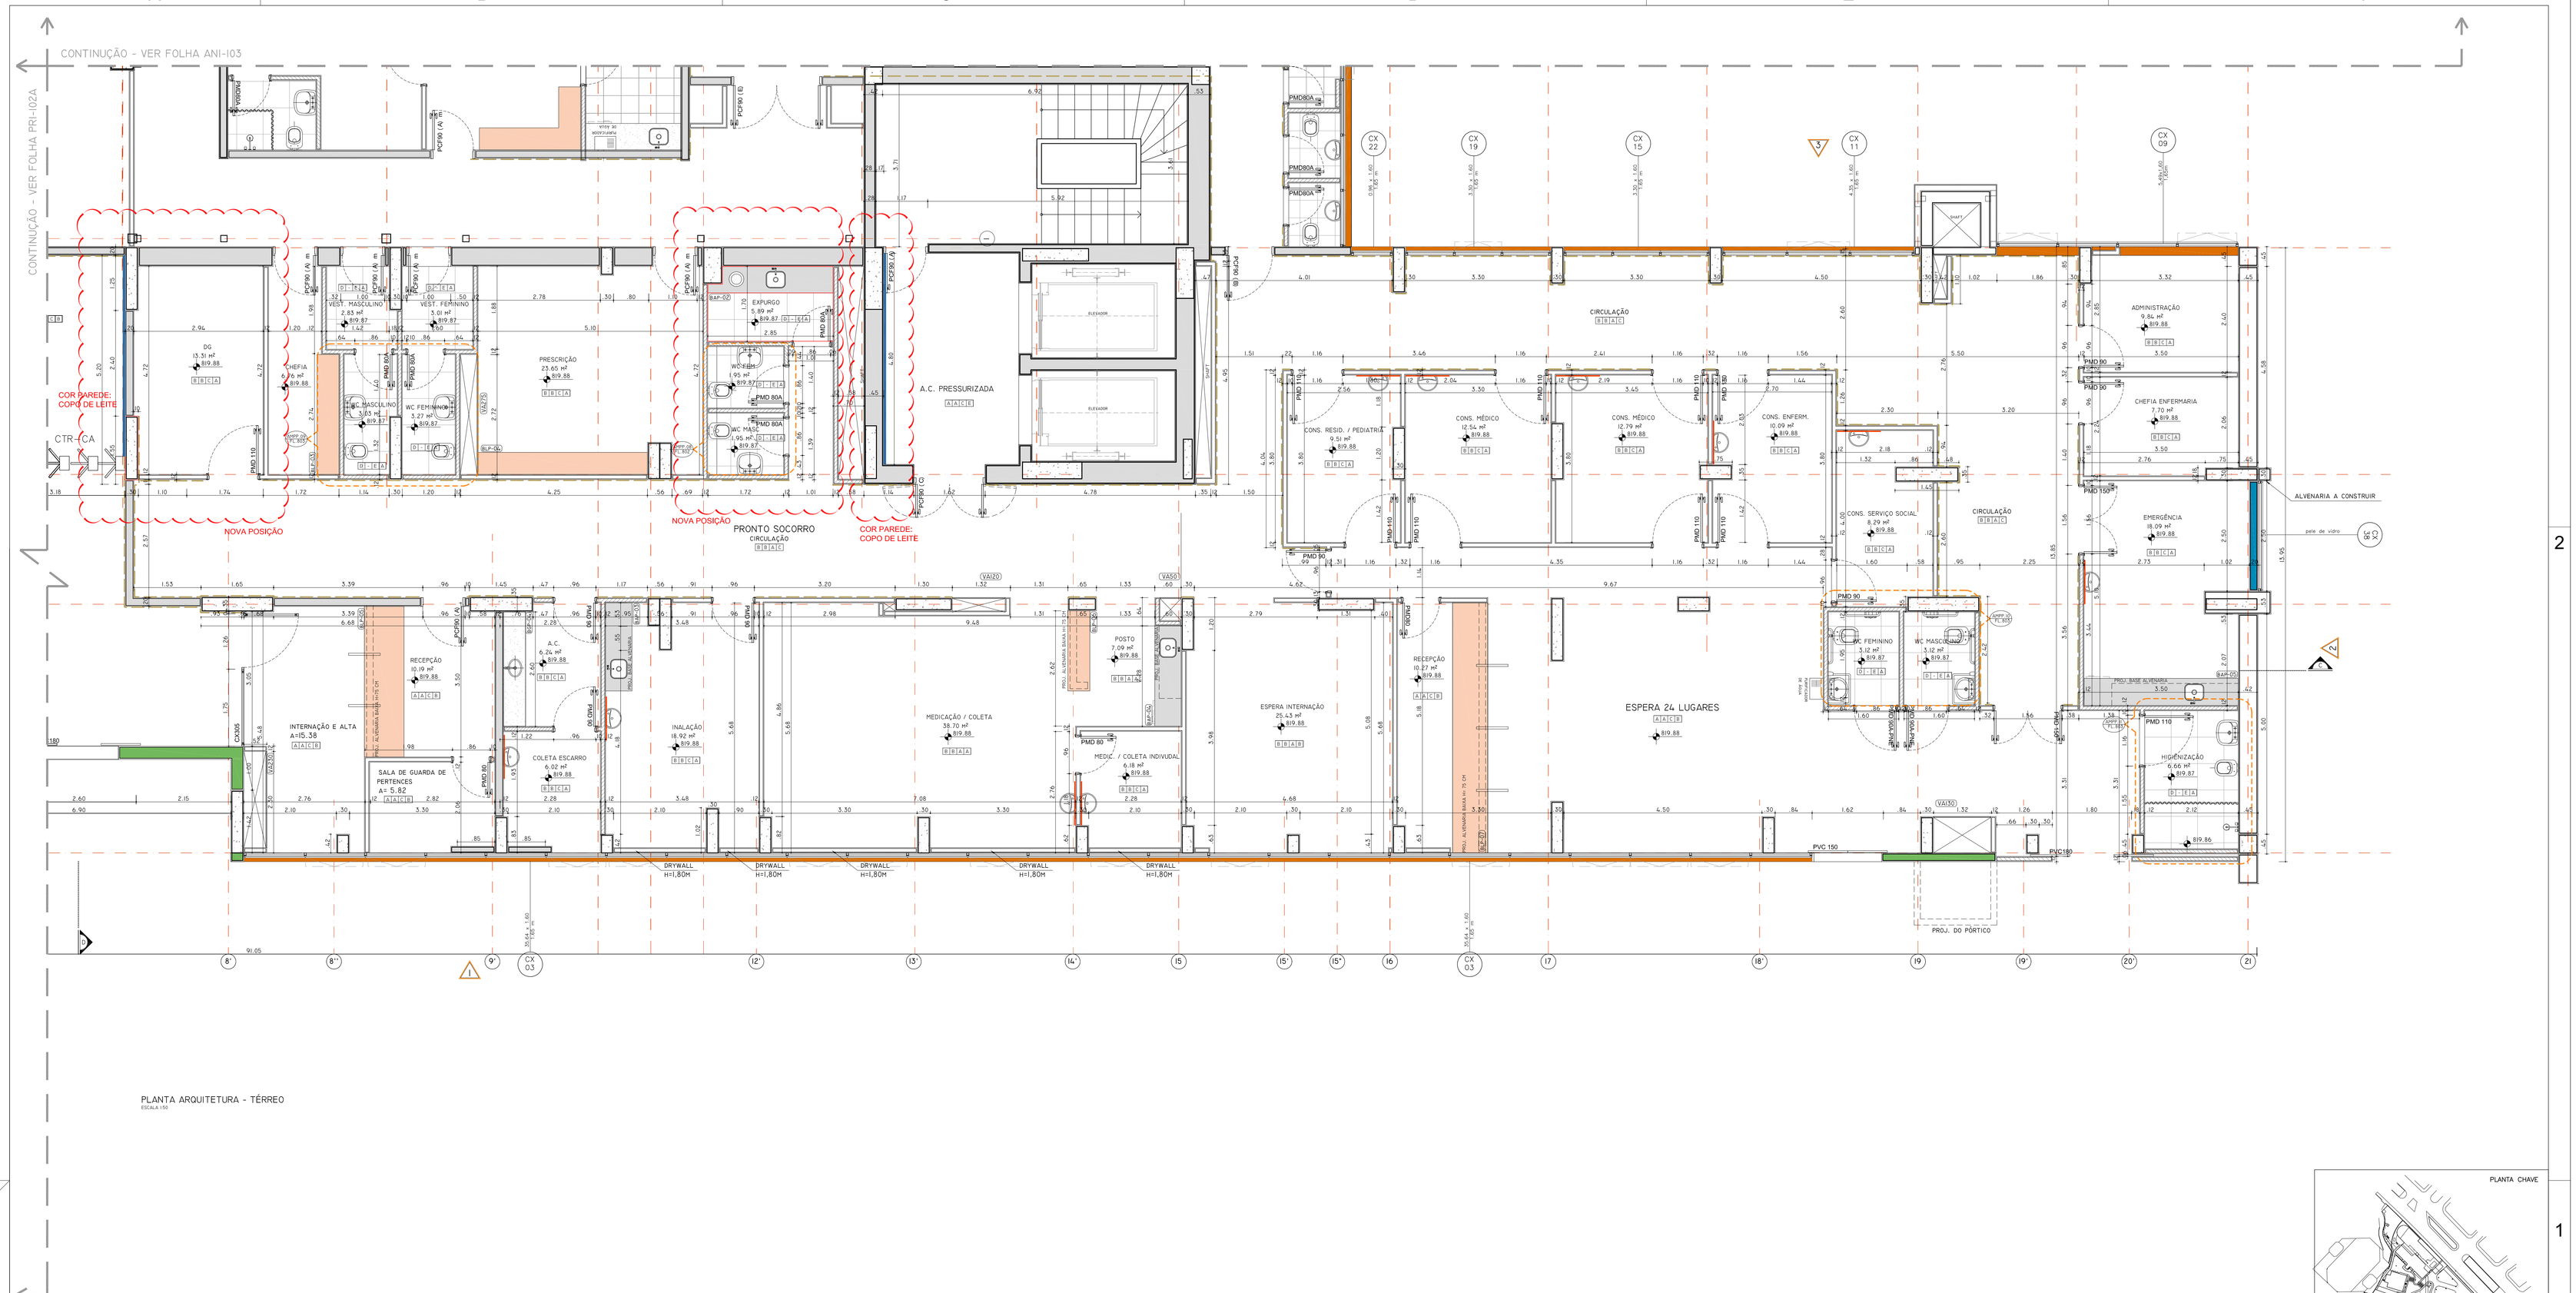

PLANTA ARQUITETURA - TÉRREO
ESCALA 1:50

LEGENDA

- INÍCIO PAGINAÇÃO
- BG BANCADA GRANITO
- BA BANCADA AÇO INOX
- BL BANCADA MADEIRA LAMINADA
- BG - M BANCADA GRANITO COM ARMÁRIO
- BA - M BANCADA AÇO INOX COM ARMÁRIO
- BL - M BANCADA MADEIRA LAMINADA COM ARMÁRIO
- AM ARMÁRIO
- BATE-MACA DE CORRIMÃO
- BATE-MACA DE PAREDE
- PASTILHA CERAMICA 2,5x2,5 cm, H= 40cm SOBRE BANCADA OU LAVATÓRIO
- ALVENARIA EXISTENTE A PRESERVAR
- ALVENARIA A CONSTRUIR ATÉ O TETO
- ALVENARIA EXISTENTE COM PEITORIL VARIÁVEL
- ALVENARIA A CONSTRUIR C/ PEITORIL VARIÁVEL - ver indicações em planta
- ALVENARIA A CONSTRUIR COM PEITORIL - H= 1,80m
- ALVENARIA A CONSTRUIR - H= 2,20m
- ALVENARIA CORTA FOGO
- ALVENARIA COM REVESTIMENTO ACÚSTICO
- ALVENARIA CORTA FOGO COM REVESTIMENTO ACÚSTICO
- DRYWALL A CONSTRUIR
- DRYWALL VERDE
- DRYWALL CORTA FOGO E ACÚSTICO
- DRYWALL BARITADO
- DRYWALL ROSA CORTA FOGO
- DRYWALL H=1,30m, RESTANTE VIDRO ATÉ O TETO
- DIVISÓRIA DE VIDRO
- DIVISÓRIA BAIXA H = 1,30M
- DIVISÓRIA ALTA H = ATÉ AO FORRO

LEGENDAS COR PAREDE

PAVIMENTO	COR PAREDE
TÉRREO	*** COPO DE LEITE

*** COR SUJEITA A ALTERAÇÃO REFERÊNCIA: CATÁLOGO SUVINIL

ACABAMENTOS

PISO

A	PLACA DE GRANITO BRANCO ITAÚNAS POLIDO 60X60CM, ESP. 2CM, H=110CM OU SIMILAR
B	MANTA VINÍLICA GERFLOR, MIPOLAM SYMBIOZ COR A DEFINIR, LARGURA 2M, ESP. 3,2MM H=110CM OU SIMILAR
C	MANTA VINÍLICA CONDUTIVA TRAFFICELS DA FADEMAC COR A DEFINIR, LARGURA 2M, ESP. 3,2MM H=110CM OU SIMILAR
D	PORCELANATO ELIANE SUPERBRANCO NA, 60X60CM, RETIFICADO OU SIMILAR
E	PISO CERÂMICO 30X30 GAIL, IND. E COZINHAS PROFISSIONAIS. LINHA KERAFLOOR CÓD.8032_1015, COR CINZA CLARO.
F	PISO DE CONCRETO DE ALTA RESISTÊNCIA, LISO COM PINTURA PARA PISO CONCRETO CINZA
G	CIMENTADO CAMURÇADO COM JUNTAS PLÁSTICAS A CADA METRO, NAS DUAS DIREÇÕES, NA COR NATURAL OU SIMILAR
H	GRANILITE AGOL EM PLACAS, ESP. 2CMH H=7CM OU SIMILAR
I	PAVIMENTO DE CONCRETO

RODAPÉ

A	PLACA DE GRANITO BRANCO ITAÚNAS POLIDO 60X60CM, ESP. 2CM, H=110CM OU SIMILAR
B	MANTA VINÍLICA GERFLOR, MIPOLAM SYMBIOZ COR A DEFINIR, LARGURA 2M, ESP. 3,2MM H=110CM OU SIMILAR
C	MANTA VINÍLICA CONDUTIVA TRAFFICELS DA FADEMAC COR A DEFINIR, LARGURA 2M, ESP. 3,2MM H=110CM OU SIMILAR
D	GRANILITE AGOL EM PLACAS, ESP. 2CM H=7CM OU SIMILAR
E	PORCELANATO ELIANE SUPERBRANCO H=7CM RETIFICADO OU SIMILAR
F	RODAPÉ A SER RESTAURADO (CONFORME ESPECIFICAÇÃO EM PROJETO DE RESTAURO)
G	PISO CERÂMICO 30X30 GAIL, IND. E COZINHAS PROFISSIONAIS. LINHA KERAFLOOR CÓD.8032_1015, COR CINZA CLARO.

PAREDE

A	- TINTA ACRÍLICA FOSCA, LINHA HOSPITALAR SHERWIN WILLIAMS, PAREDES, COR SHOJI WHITE (GELO) REF. SW7042 OU SIMILAR (ACIMA DO BATE MACAS). - PAPEL DE PAREDE VINÍLICO BRAVARGEM, PANAMA LINEN REF. A76-0852 CHALLIS OU SIMILAR (ABAIXO DO BATE MACAS).
B	TINTA ACRÍLICA, LINHA HOSPITALAR SHERWIN WILLIAMS TIPO CENTRO CIRÚRGICO, EPÓXI A BASE DE ÁGUA, SEMI BRILHO, COR SHOJI WHITE (GELO) REF. SW7042 OU SIMILAR
C	TINTA ACRÍLICA FOSCA, LINHA HOSPITALAR SHERWIN WILLIAMS, PAREDES, COR SHOJI WHITE (GELO) REF. SW7042 OU SIMILAR
D	TINTA ACRÍLICA (CONFORME ESPECIFICAÇÃO EM PROJETO DE RESTAURO)
E	CERÂMICA ELIANE DIAMANTE AC, COR BRANCO 32,5X57CM OU SIMILAR
F	REVESTIMENTO EM CHAPAS LAMINADAS DE FENOL MELAMÍNICO.

TETO

A	PLACA DE GESSO ACARTONADO PARA PINTURA PVA, SHERWIN WILLIAMS, COR SHOJI WHITE (GELO)
B	PLACA ACÚSTICA DE FIBRA MINERAL REMOVÍVEL HUNTER DOUGLAS LINHA ELECTRA C/ BORDA TEGULAR HD-T15 62,5X62,5CM HUNTER DOUGLAS OU SIMILAR
C	FORRO REMOVÍVEL COMPOSTO POR UMA PLACA DE GESSO, REVESTIDA A GUENTE, COM UMA PELÍCULA RÍGIDA DE PVC, GYPREX, 625X125X09MM, BORDA RETA.
D	LAJE COM VERNIZ ACRÍLICO FOSCO APLICADO SOBRE CONCRETO APARENTE
E	PLACA DE GESSO ACARTONADO ROSA PARA PINTURA PVA, SHERWIN WILLIAMS, COR SHOJI WHITE (GELO)

NOTA:

PORTA CORTA FOGO
- PCF90 (A) = 1,00m
- PCF90 (A*) = 1,00m e acústica
- PCF90 (A)m = 1,00m com mola
- PCF90 (B) = 1,15m
- PCF90 (B*) = 1,15m e acústica
- PCF90 (C) = 1,60m
- PCF90 (C*) = 1,60m e acústica
- PCF90 (D) = 1,80m
- PCF90 (D*) = 1,80m e acústica
- PCF90 (E) = 2,00m
- PCF 90 (F*) = 2,30m e acústica

Portas acústicas ver projeto específico.

- Paredes de blocos vazados de concreto (2 furos) - blocos com dimensão: 14x19x39cm e massa de 13kg.
- Bloco de 14cm com revestimento
- Resistência ao fogo de 120 minutos.
- Paredes de drywall ver projeto específico de acústica.

CANTONEIRA
Prever cantoneiras nas quinas de alvenaria.

LEGENDAS COR PAREDE

PAVIMENTO	COR PAREDE
TÉRREO	*** COPO DE LEITE

*** COR SUJEITA A ALTERAÇÃO
REFERÊNCIA: CATÁLOGO SUVINIL

PLANTA CHAVE

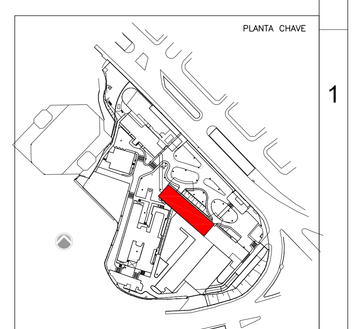

REV.	DESCRIÇÃO	RESPONSÁVEL	DATA
09	REVISÃO POSIÇÃO SALA DG E EXPURGO, WC / COR PAREDE	MARIANA	26.04.2017
08	ALTERAÇÃO CXD 250 – PARA CXD 38	HAYLÉ	28.11.2016
07	REVISÃO NOMENCLATURA CAIXILHOS	MARIANA	30.06.2016
06	PVC180 – ENTRADA PRINCIPAL	MARIANA	15.06.2016
05	ATUALIZAÇÃO BASE/ REVISÃO ACABAMENTO CIRCULAÇÃO ELEVADOR	MARIANA	31.05.2016
04	REVISÃO GERAL/ ABERTURAS	MARIANA	22.07.2015
03	REV. BATE MACA CORREDORES; PORTA PVC 180 ACESSO A EMERGÊNCIA	EVERTON	07.05.2015
	RETIRADA DO BRISE HORIZONTAL NO PREDIO PRINCIPAL		
02	REVISÃO GERAL		30.01.2015
01	REVISÃO GERAL		
00	EMISSÃO INICIAL	CAROLINE	30.10.2014

valdeci ferreira & arquitetos associados

Autor do projeto executivo: Arq. Valdeci Ferreira Alves — CAU / SP nº: A84597-3 — Art nº:

SECRETARIA DE ESTADO DA SAÚDE – SUS/SP

NOTAS
1. CONFERIR MEDIDAS NO LOCAL
2. MEDIDAS EM METRO, EXCETO ONDE INDICADO
3.
4.
5.
6.
7.
8.
9.
10.
11.

GRUPO TÉCNICO DE EDIFICAÇÕES
Av. Dr. Enéas de Carvalho Aguiar, nº.188, 3ºandar
São Paulo-SP Cep 05403-000
Tel. (11)3066 8420 Fax (11)3066 8482

OBRA: INSTITUTO DE INFECTOLOGIA EMÍLIO RIBAS
AV. DR. ARNALDO, 165 – SÃO PAULO – SP
ASSUNTO: PRÉDIO PRINCIPAL – TÉRREO ARQUITETURA
PROJETO EXECUTIVO
FOLHA DO ESPAÇO: PRI–102B
ESCALA: 1:50
DATA: NOV/2016
ARQUIVO: I-006-pri-arq-arq-pe-102b-r09.dwg
RESPONSÁVEL TÉCNICO: Arq. ADHEMAR DIZIOLI FERNANDES
COLABORADORES: Arq. MARIA CRISTINA GOMES JOTTEN