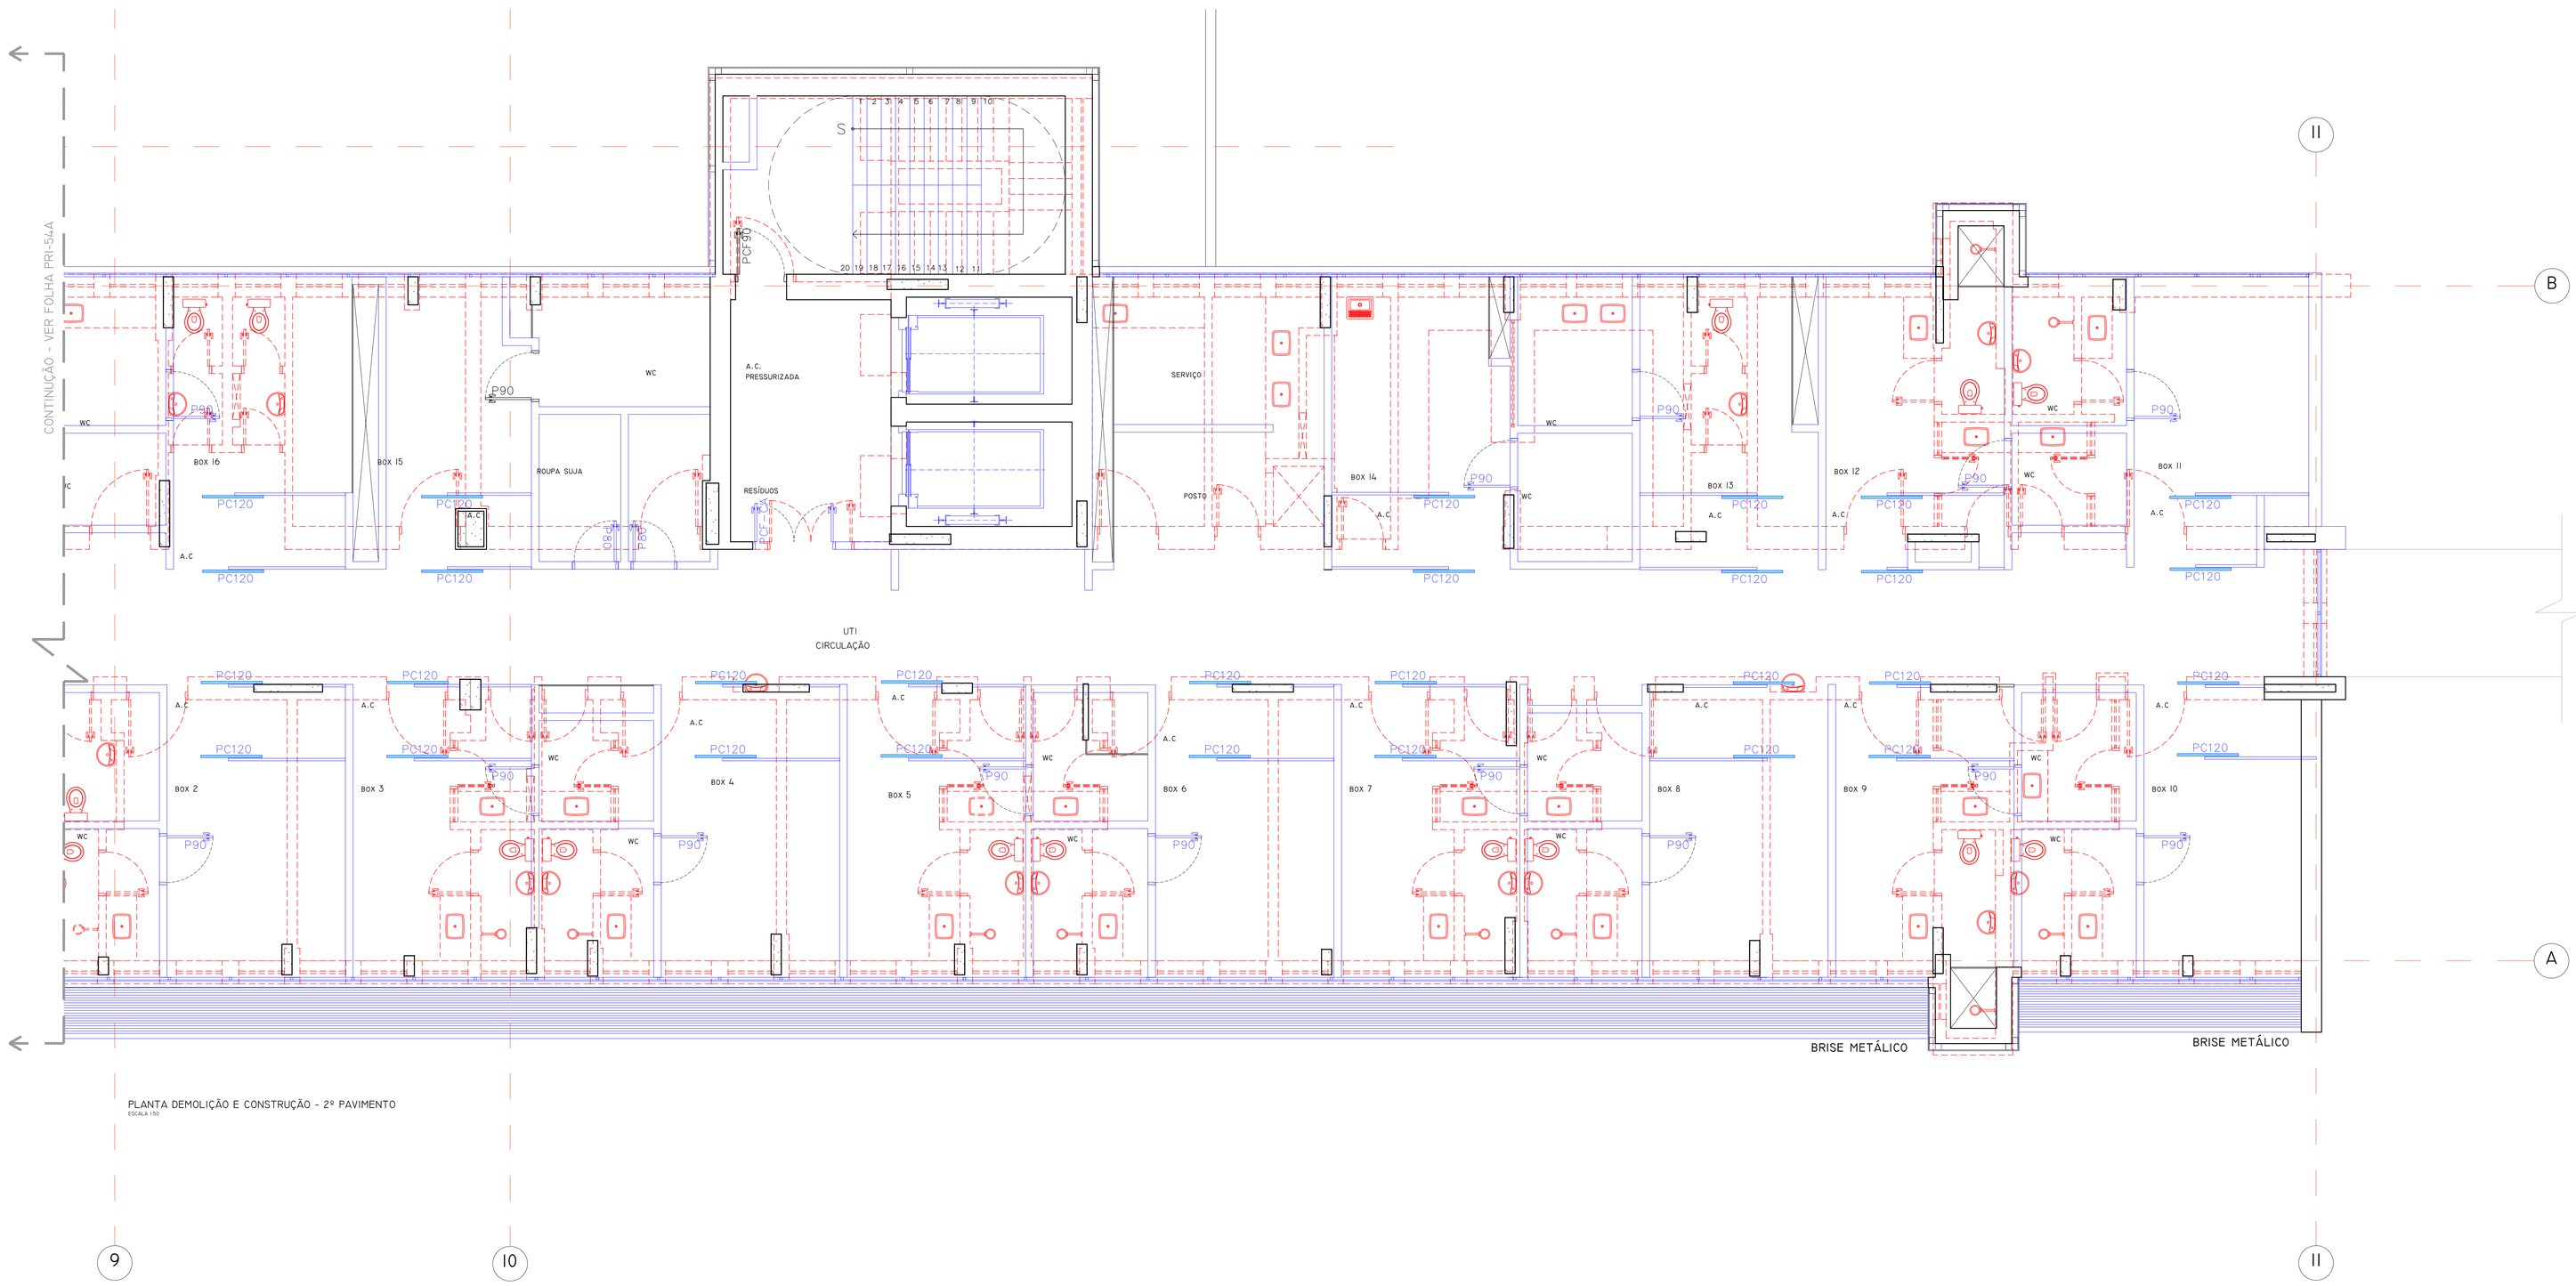

PLANTA DEMOLIÇÃO E CONSTRUÇÃO - 2º PAVIMENTO
ESCALA 1:50

PLANTA CHAVE

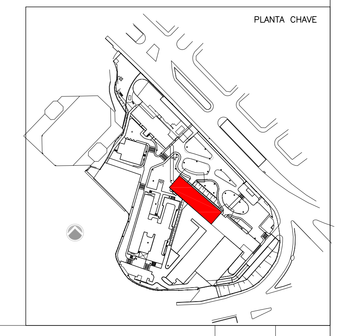

REV.	DESCRIÇÃO	RESPONSÁVEL	DATA
00	EMISSÃO INICIAL	CAROLINE	30.09.2014

ENGEFORM construBASE
CONSÓRCIO – ER SAÚDE

valdeci ferreira & arquitetos associados

Autor do projeto executivo: Arq. Valdeci Ferreira Alves
CAU / SP nº: A84597-3
Art. nº:

SECRETARIA DE ESTADO DA SAÚDE – SUS/SP

NOTAS
1. CONFERIR MEDIDAS NO LOCAL
2. MEDIDAS EM METRO, EXCETO ONDE INDICADO
3.
4.
5.
6.
7.
8.
9.
10.
11.

GRUPO TÉCNICO DE EDIFICAÇÕES
Av. Dr. Enéas de Carvalho Aguiar, nº.188, 3ºandar
São Paulo-SP Cep 05403-000
Tel. (11)3066 8420 Fax (11)3066 8482

OBRA: INSTITUTO DE INFECTOLOGIA EMÍLIO RIBAS
END.: AV. DR. ARNALDO, 165 – SÃO PAULO – SP
ASSUNTO: PRÉDIO PRINCIPAL – 2º PAVIMENTO DEMOLIÇÃO E CONSTRUÇÃO
PROJETO EXECUTIVO
CÓDIGO DO ESPAÇO
PRI–54B
ESCALA: 1:50
DATA: SET/2014
ARQUIVO: I-006-pri-arq-dem-pe-54-00.dwg
DIRETOR DE STE.: Arq. ADHEMAR DIZIOLI FERNANDES
COORDENADOR: Arq. MARIA CRISTINA GOMES JOTTEN