LEGENDA

- A DEMOLIR
- A CONSTRUIR
- A PRESERVAR

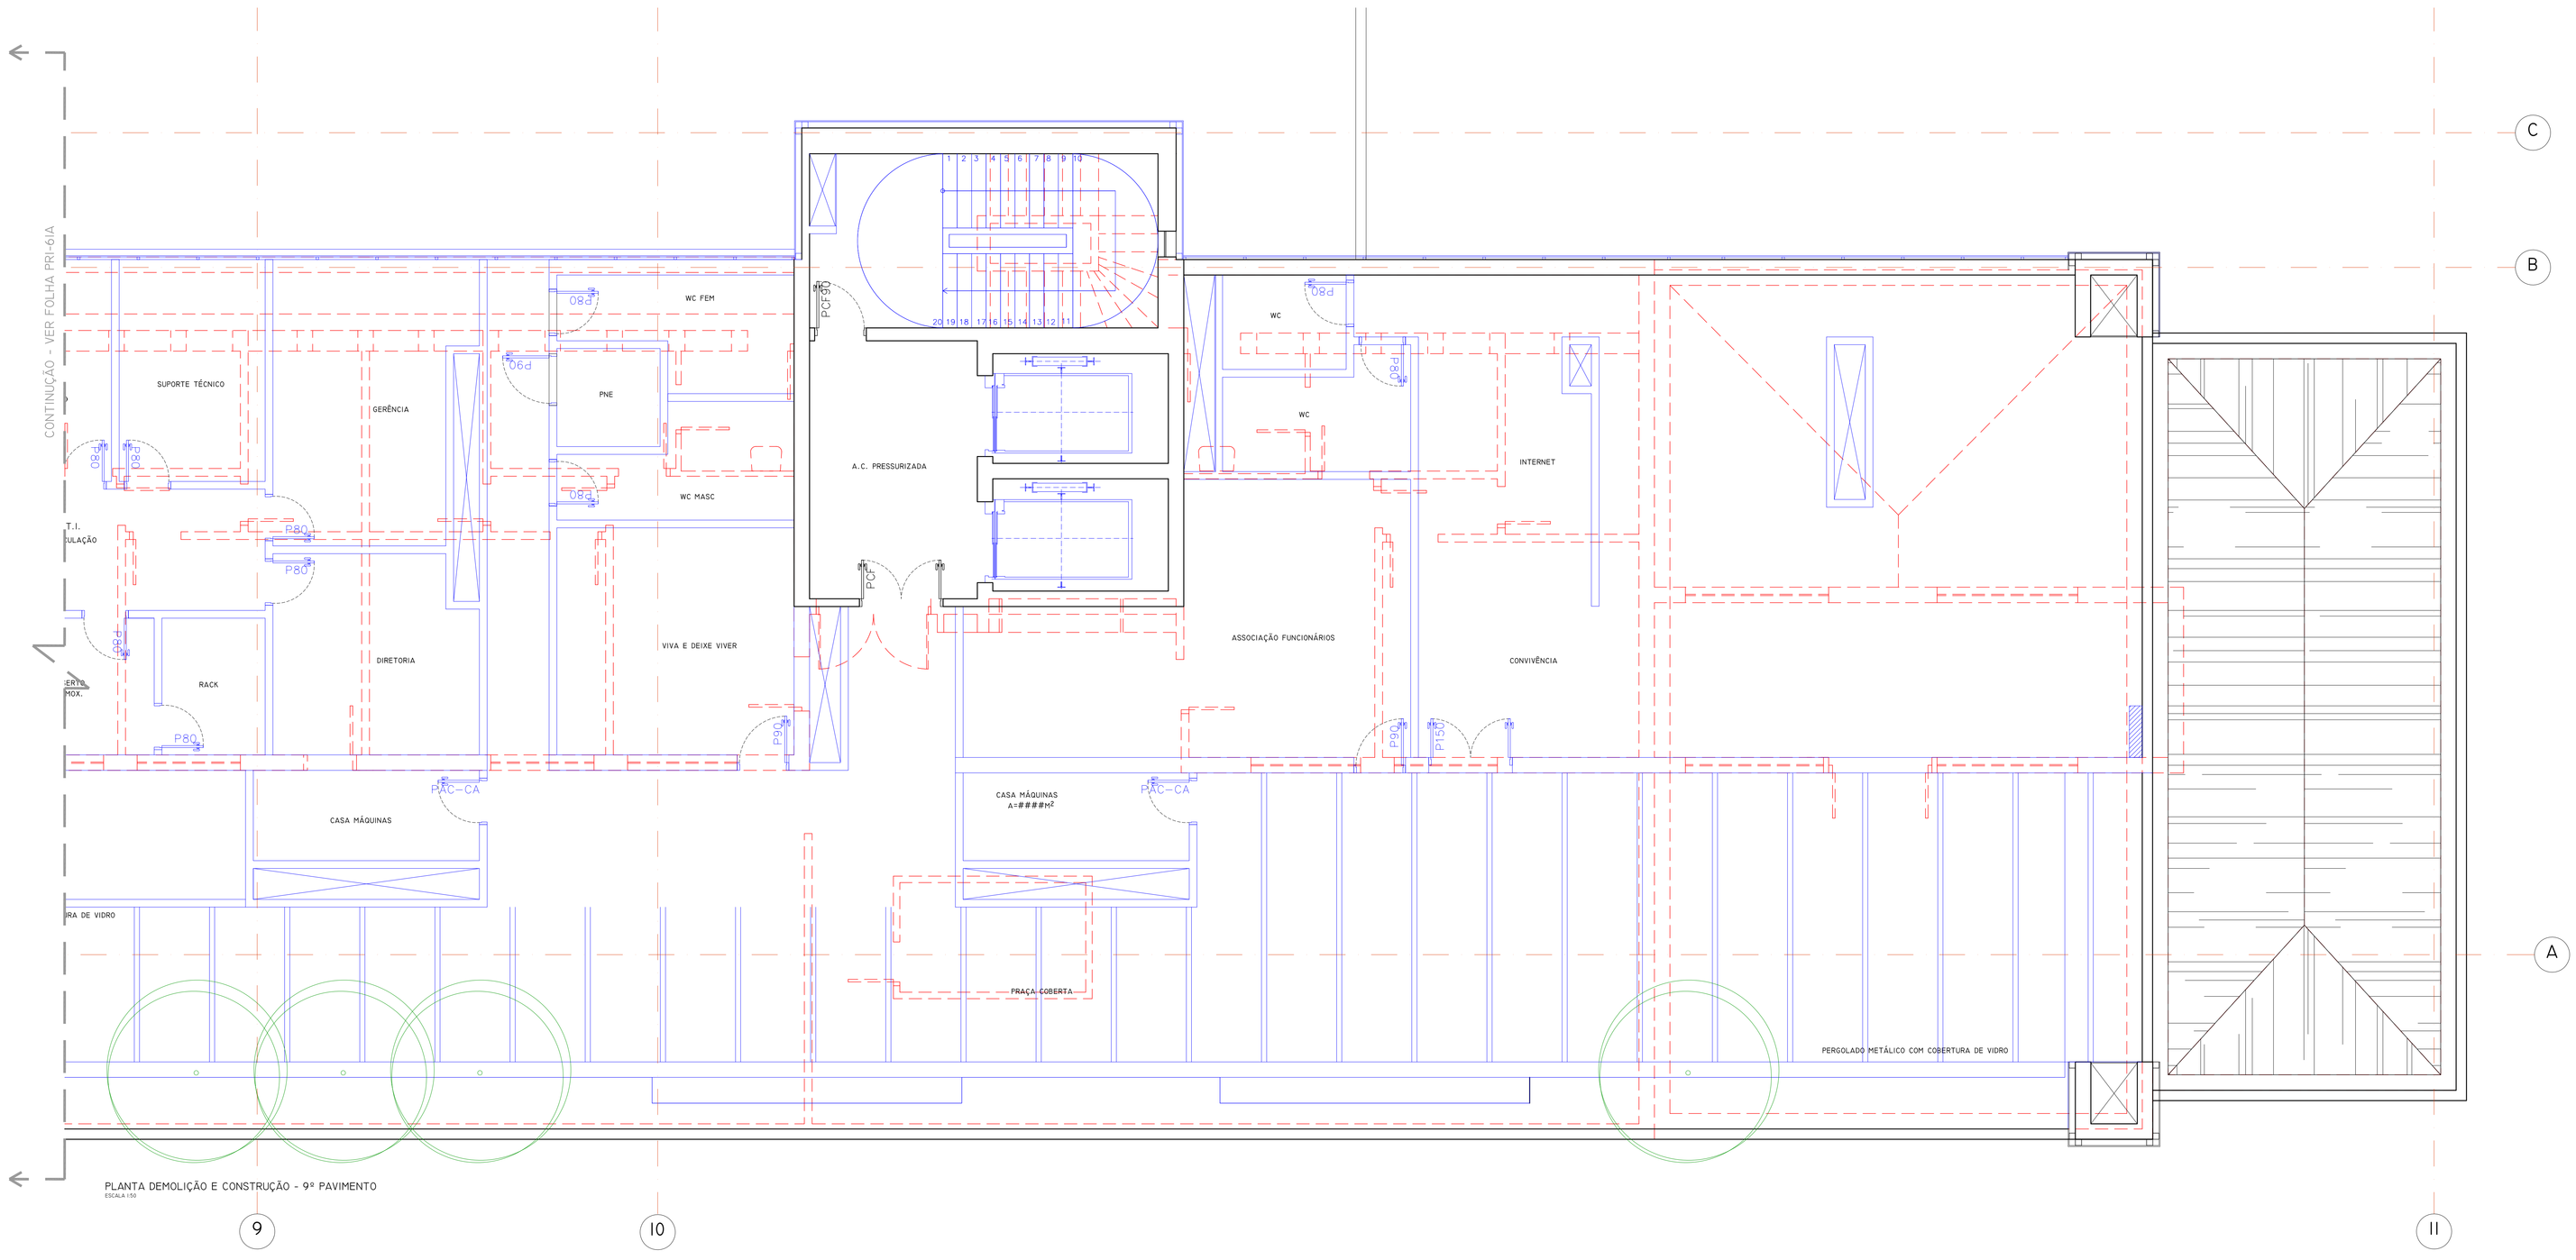

PLANTA DEMOLIÇÃO E CONSTRUÇÃO - 9º PAVIMENTO
ESCALA 1:50

PLANTA CHAVE

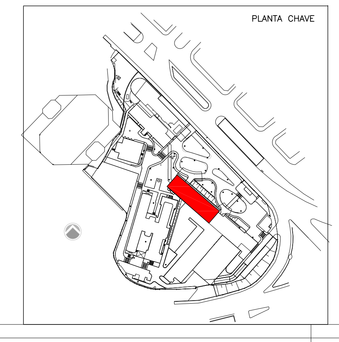

REV.	DESCRIÇÃO	RESPONSÁVEL	DATA
00	EMISSÃO INICIAL	CAROLINE	30.09.2014

ENGEFORM construBASE
CONSÓRCIO - ER SAÚDE

valdeci ferreira & arquitetos associados

Autor do projeto executivo: Arq. Valdeci Ferreira Alves
CAU / SP nº: A84597-3
Art nº:

SECRETARIA DE ESTADO DA SAÚDE - SUS/SP

NOTAS
1. CONFERIR MEDIDAS NO LOCAL.
2. MEDIDAS EM METRO, EXCETO ONDE INDICADO
3.
4.
5.
6.
7.
8.
9.
10.
11.

GRUPO TÉCNICO DE EDIFICAÇÕES
Av. Dr. Erdos de Carvalho Aguiar, nº.188, 3ºandar
São Paulo-SP Cep 05403-000
Tel. (11)3068. 8420 Fax (11)3066 8482

OBRA
INSTITUTO DE INFECTOLOGIA EMÍLIO RIBAS
END.
AV. DR. ARNALDO, 165 - SÃO PAULO - SP
INTERVENÇÃO
PRÉDIO PRINCIPAL - 9º PAVIMENTO
DEMOLIÇÃO E CONSTRUÇÃO
CONTEÚDO DA EXPOSIÇÃO
PROJETO EXECUTIVO - BASE
FOLHA
PRI-61B
ARQ.
ESC.
1:50
DATA
SET/2014
ARQUIVO
I-06-pri-arq-dem-pe-61-00.dwg
RESPONSÁVEL TÉCNICO
Arq. ASHEMAR DIZIOLI FERNANDES
DESENHISTA
Arq. MARIA CRISTINA GOMES JOTTEN