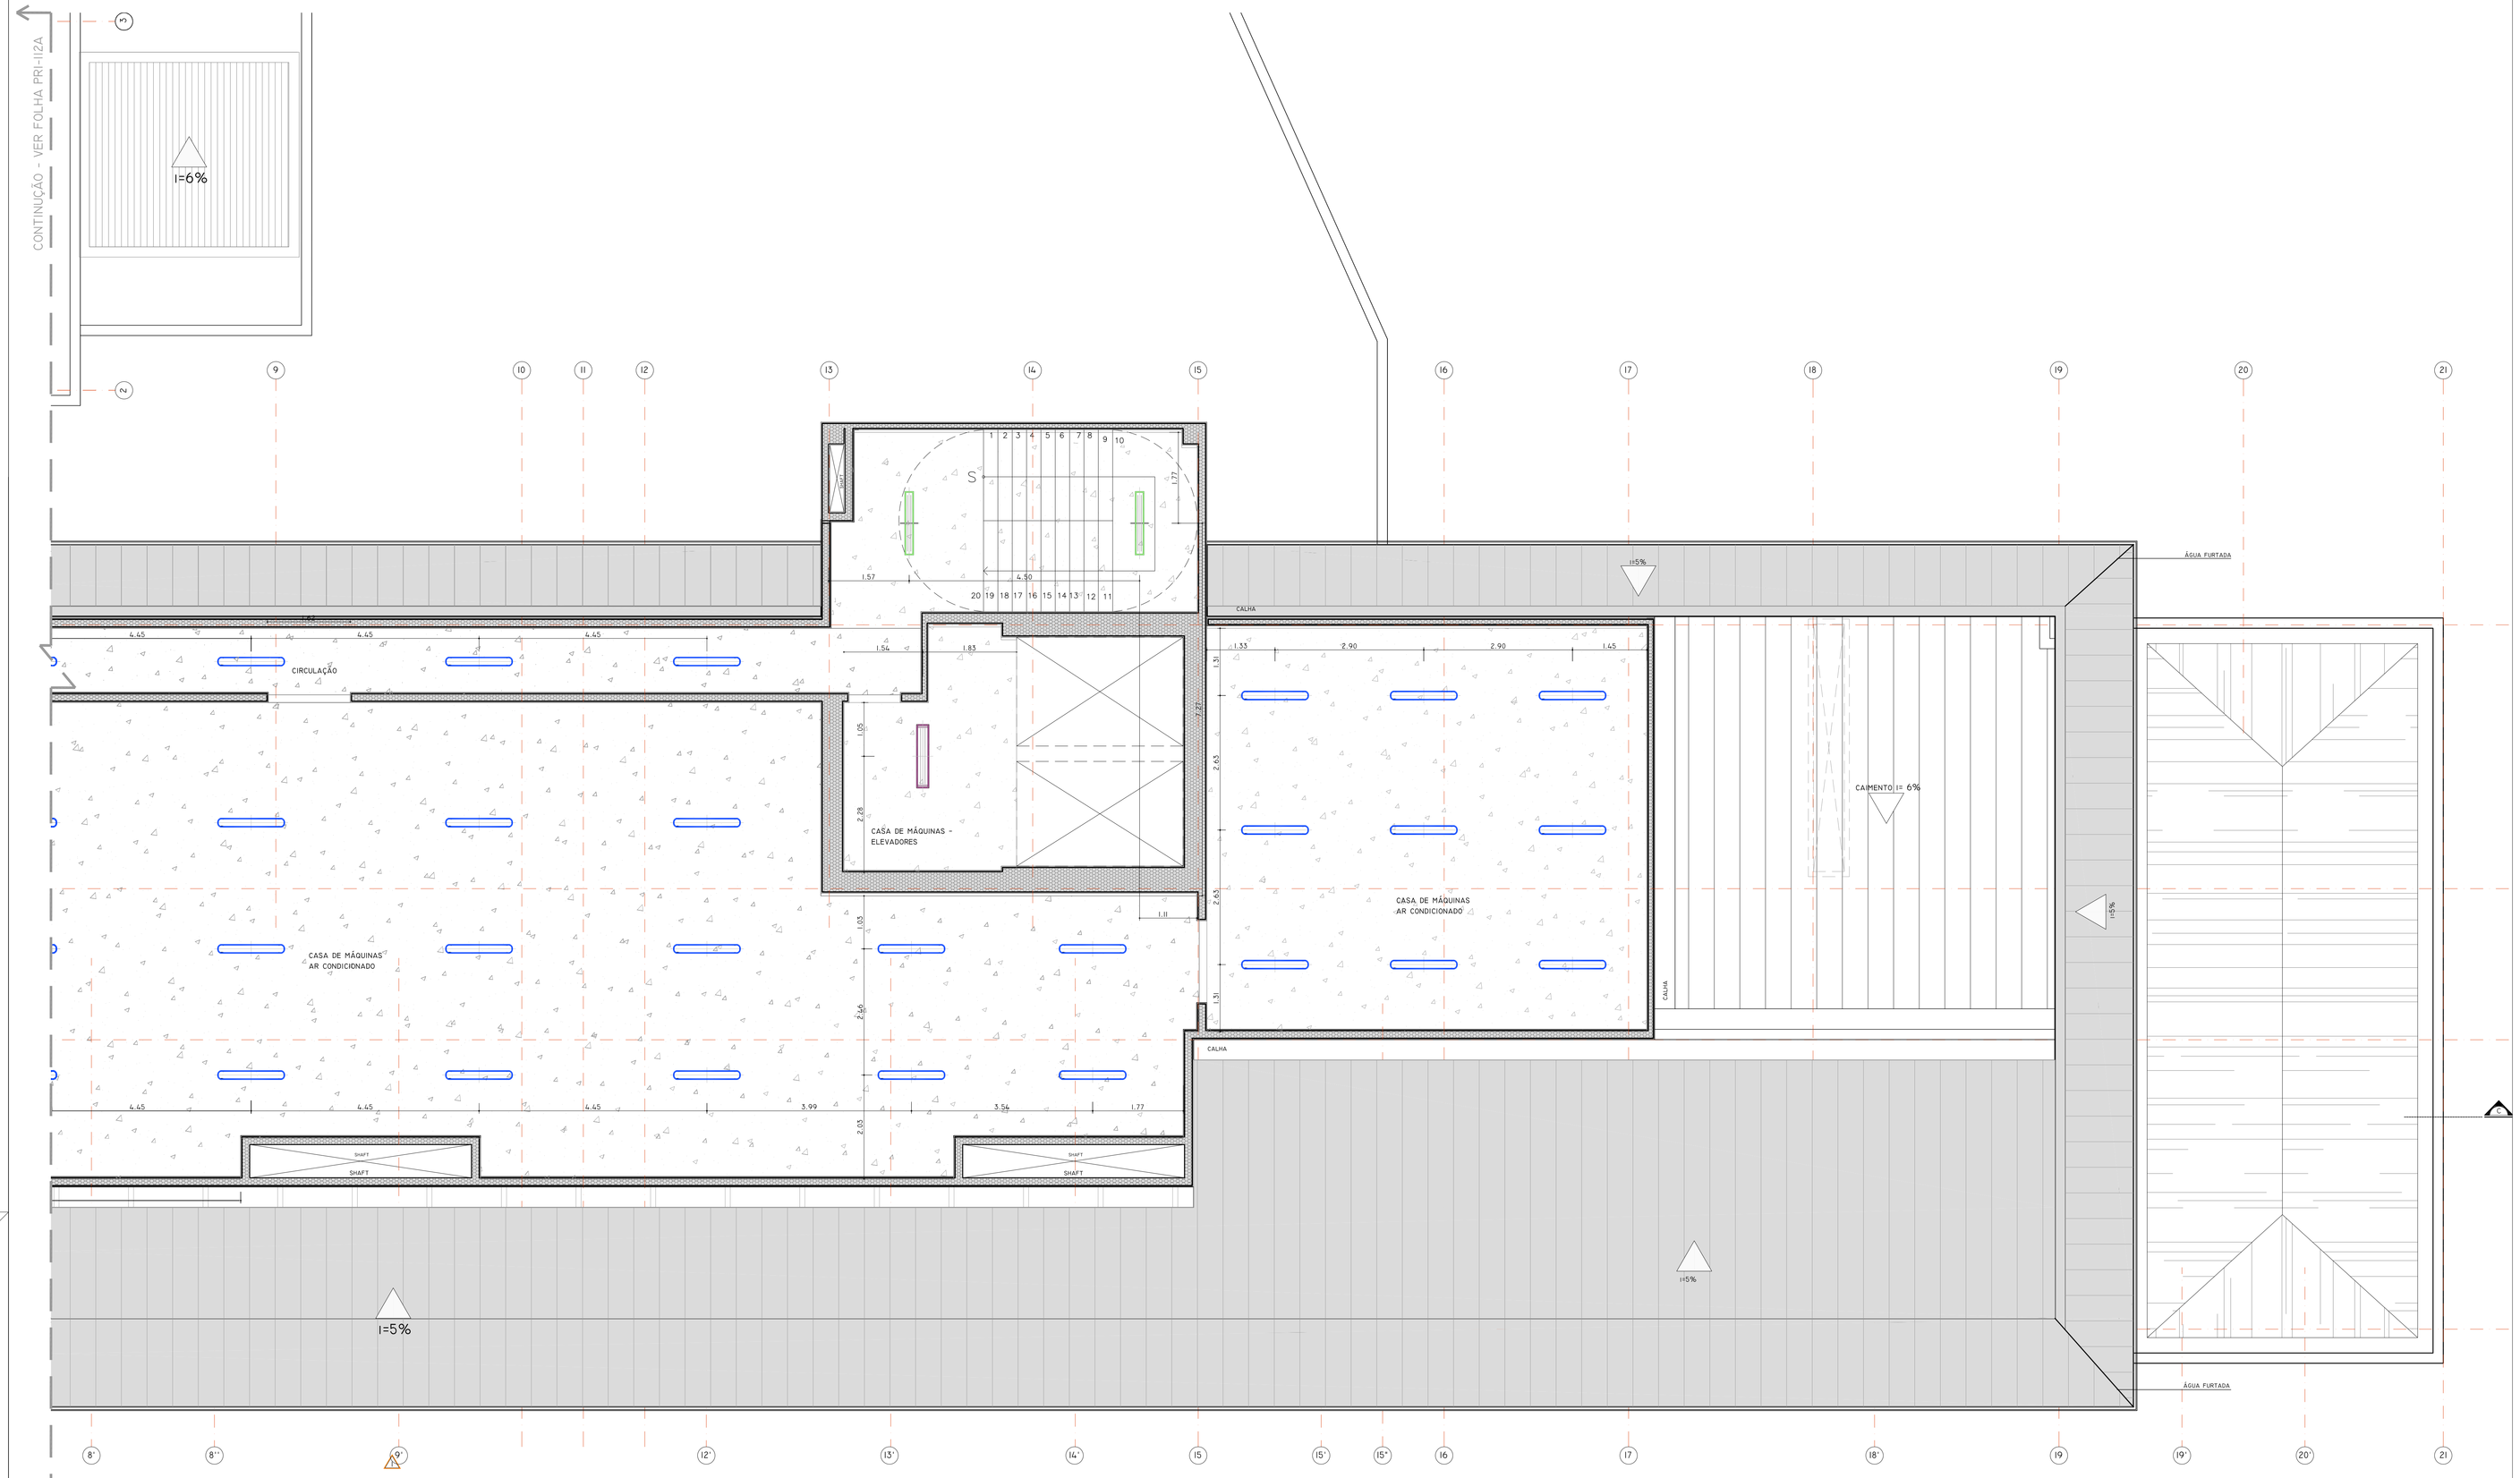

PLANTA FORRO E ILUMINAÇÃO - CASA DE MÁQUINAS
ESCALA 1:50

PLANTA CHAVE

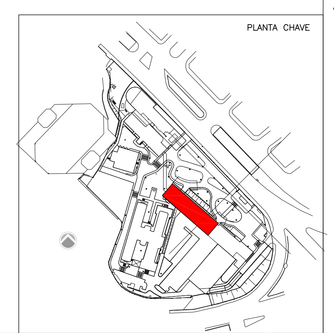

REV.	DESCRIÇÃO	RESPONSÁVEL	DATA
03	ATUALIZAÇÃO BASE	MARIANA	31.05.2016
02	REVISÃO GERAL	MARIANA	30.01.2015
01	REVISÃO GERAL		
00	EMISSÃO INICIAL	Mirella	30.10.2014

ENGEFORM construBASE
CONSÓRCIO - ER SAÚDE

valdeci ferreira
& arquitetos associados

Autor do projeto executivo:
Arq. Valdeci Ferreira Alves

CAU / SP nº:
A84597-3

Art nº:

SECRETARIA DE ESTADO DA SAÚDE - SUS/SP

NOTAS
1. CONFERIR MEDIDAS NO LOCAL
2. MEDIDAS EM METRO, EXCETO ONDE INDICADO
3.
4.
5.
6.
7.
8.
9.
10.
11.

GRUPO TÉCNICO DE EDIFICAÇÕES

Av. Dr. Enéas de Carvalho Aguiar, nº.188, 3ºandar
Cep 05403-900 São Paulo-SP
Tel. (11)3066 8420 Fax (11)3066 8482

TÍTULO:
INSTITUTO DE INFECTOLOGIA EMÍLIO RIBAS
ENDEREÇO:
AV. DR. ARNALDO, 165 - SÃO PAULO - SP
INTERVENÇÃO:
PRÉDIO PRINCIPAL - CASA DE MÁQUINAS
FORRO E ILUMINAÇÃO
CONTEÚDO DA FOLHA:
PROJETO EXECUTIVO
FOLHA:
PRI-312B
ESCALA:
1:50
DATA:
OUT/2014
ARQUIVO:
i-006-pri-arq-for-pe-312b-r03.dwg

RESPONSÁVEL TÉCNICO:
Arq. ADHEMAR BIZIOLI FERNANDES
COORDENADORA:
Arq. MARIA CRISTINA GOMES JOTTEN