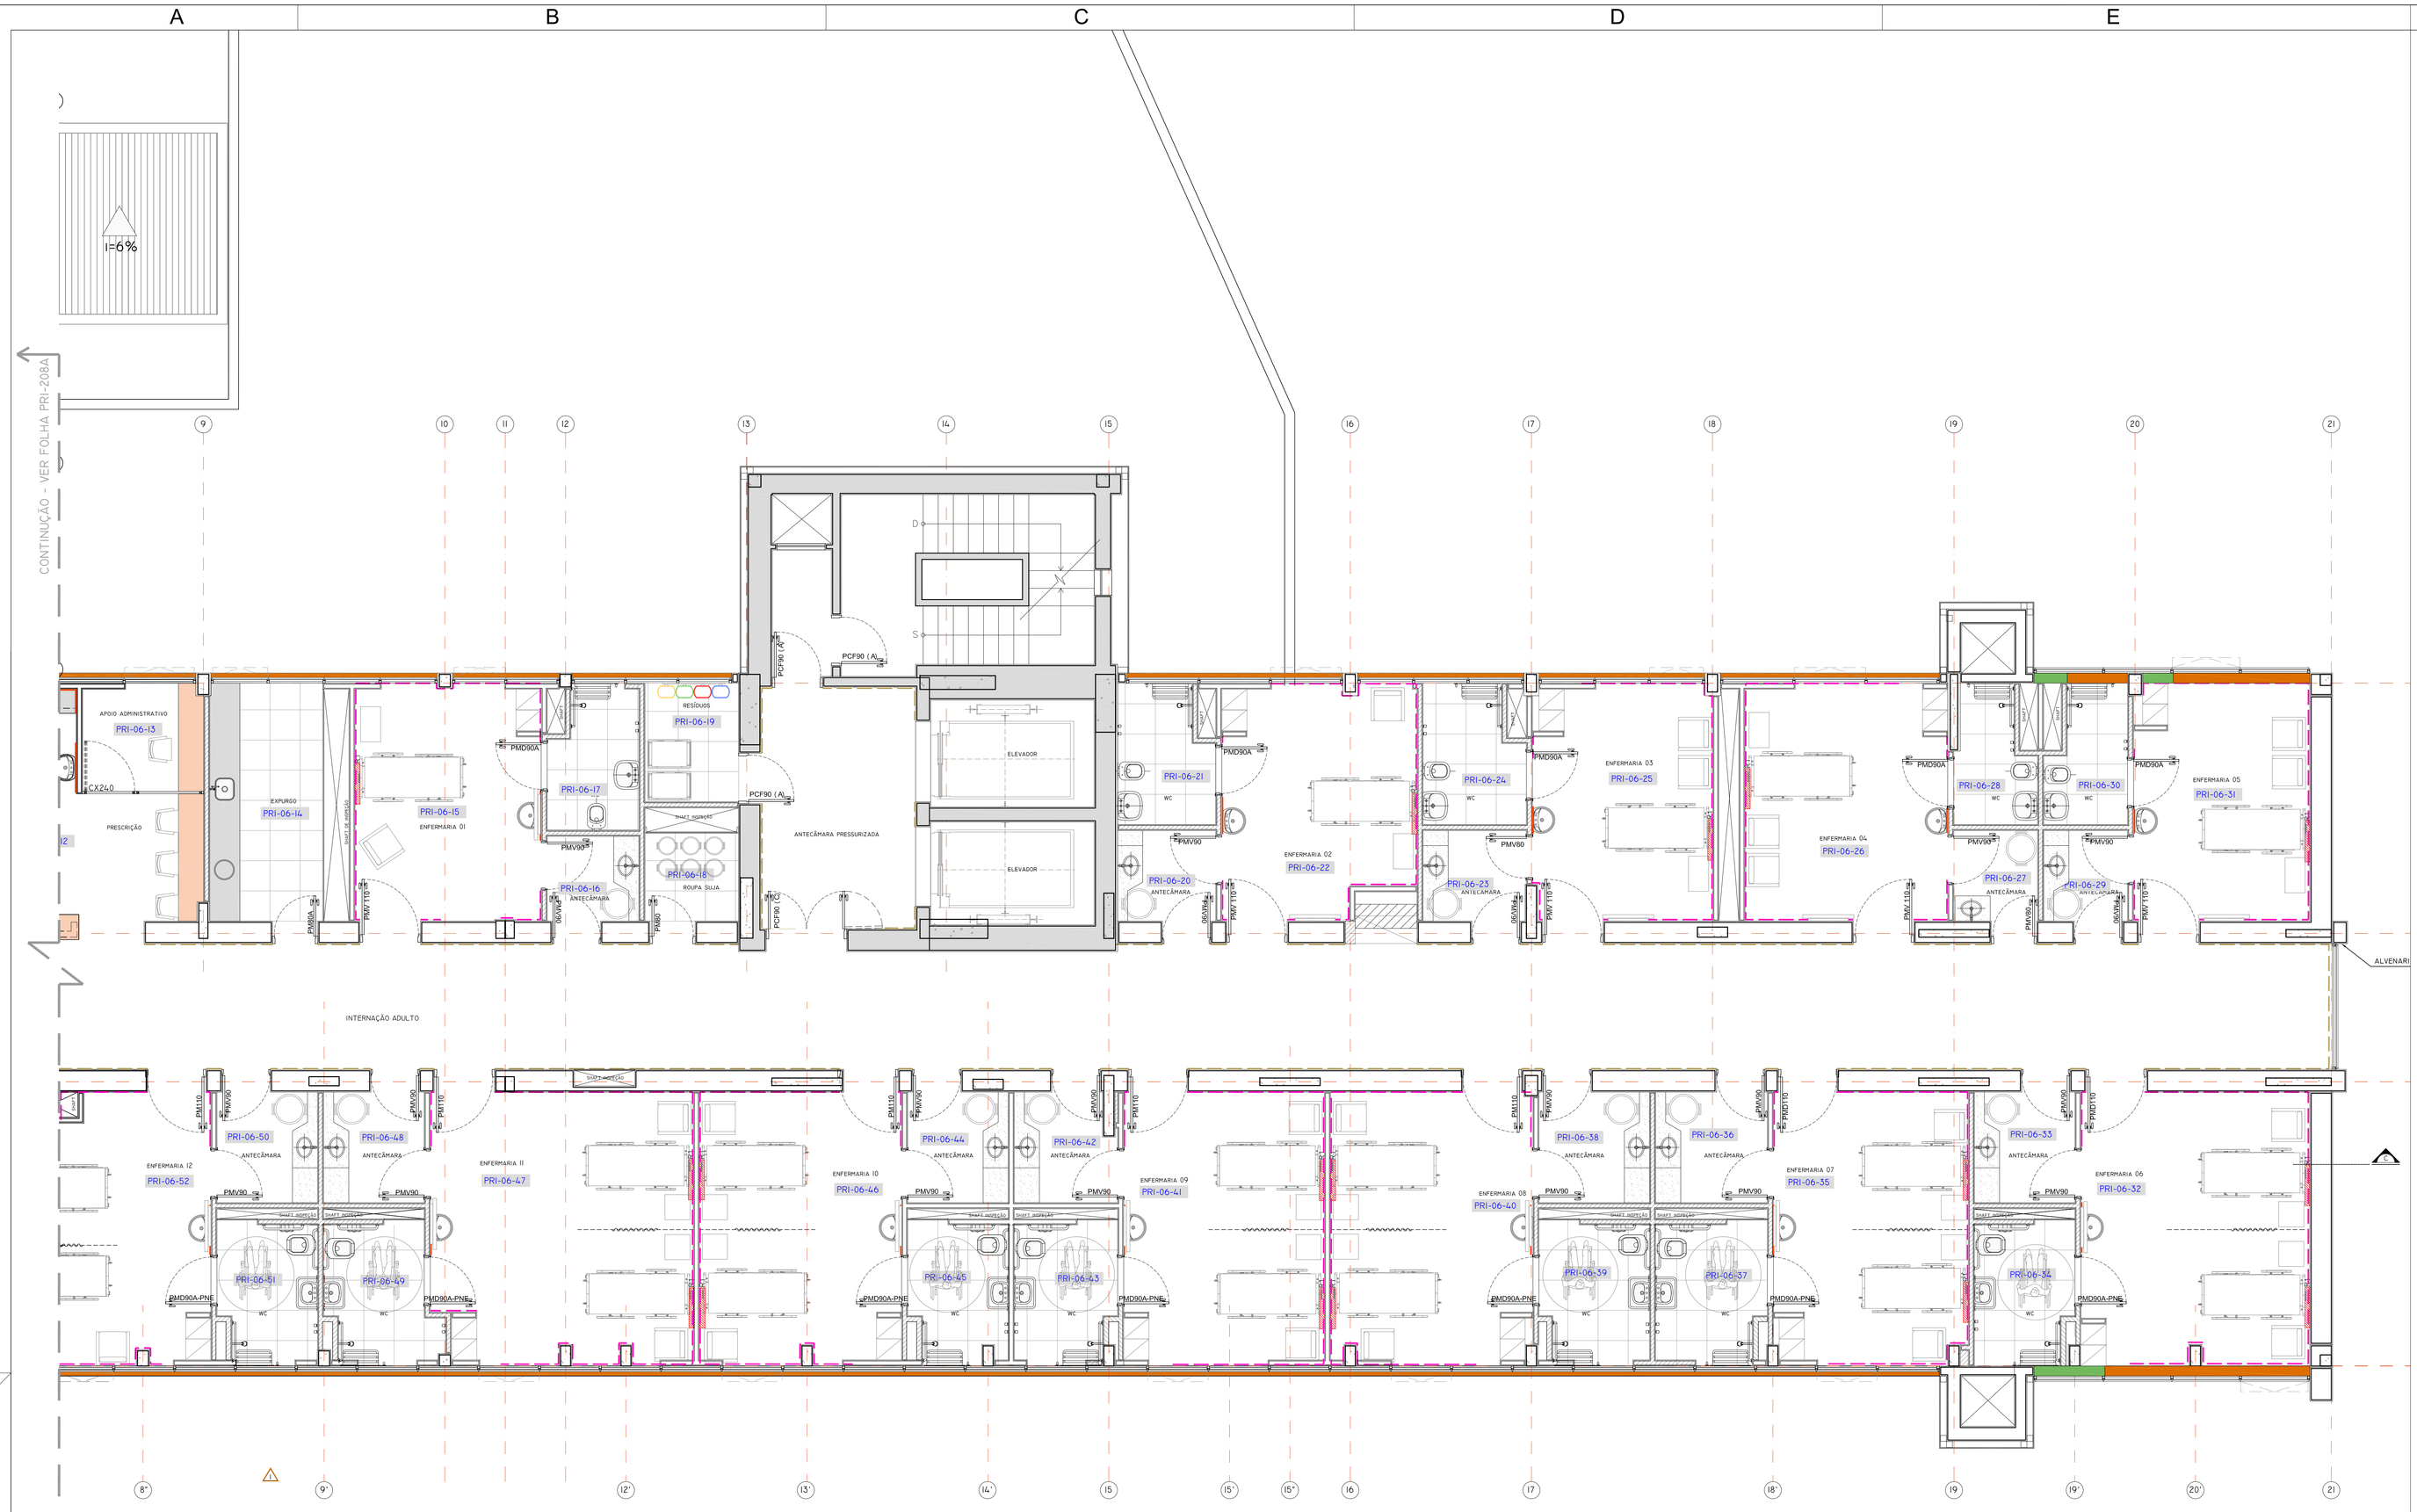

PLANTA DE LAYOUT - 6º PAVIMENTO

ESCALA 1:50

PLANTA CHAVE

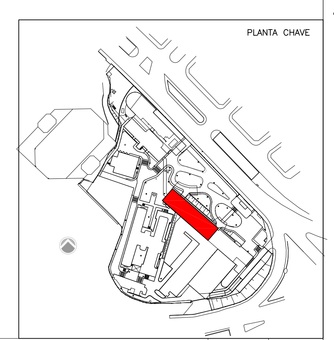

04	NOMENCLATURA CÓDIGO AMBIENTES	MARIANA	27.09.2016
03	ATUALIZAÇÃO BASE	MARIANA	14.06.2016
02	REVISÃO GERAL	MARIANA	30.01.2015
01	REVISÃO GERAL		
00	EMISSÃO INICIAL	RESPONSÁVEL	00.00.00

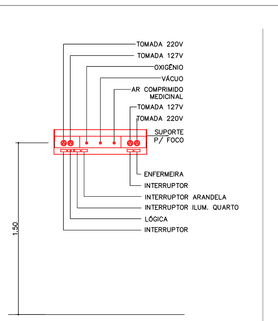

RÉGUA DE GASES E TOMADAS – R1

ESCALA 1:25

(Internações)

Nota:
- Interruptor para arandelas
- Chamada de emergência ligada a central da enfermaria

RÉGUA DE GASES E TOMADAS – R2

ESCALA 1:25

(Salas de Cirúrgia, Endoscopia e Tomografia)

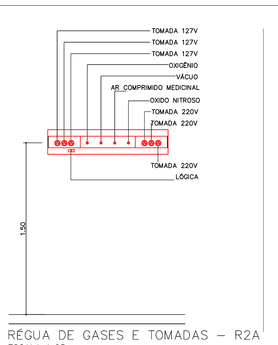

RÉGUA DE GASES E TOMADAS – R2A

ESCALA 1:25

(Salas de Cirúrgia, Endoscopia e Tomografia)

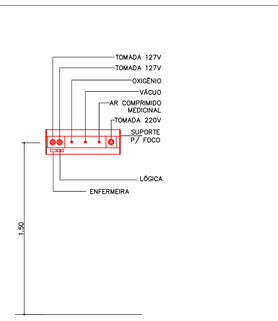

RÉGUA DE GASES E TOMADAS – R3

ESCALA 1:25

(Hospital Dia)

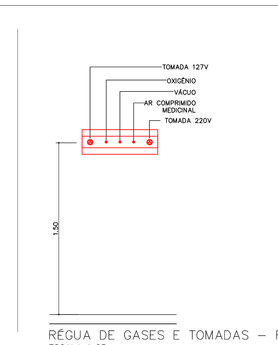

RÉGUA DE GASES E TOMADAS – R4

ESCALA 1:25

(Consultórios e SADT, exceto Tomografia)

Nota:
- No P.S., nas salas de medicação e inalação as réguas R4 serão contínuas.

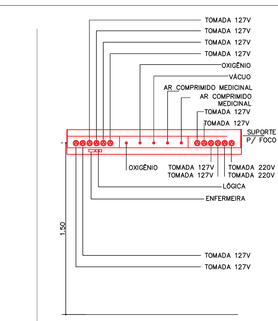

RÉGUA DE GASES E TOMADAS – R5

ESCALA 1:25

(Emergência)

Nota:
- R5 suspensa na Semi-Intensiva.

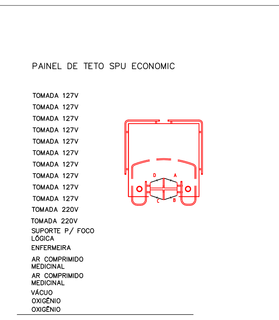

ESTATIVA DE GASES E TOMADAS – E1

ESCALA 1:25

(UTI)

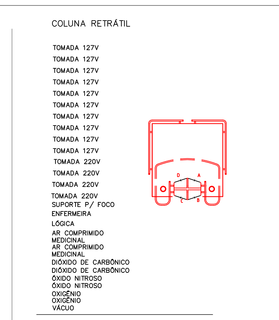

ESTATIVA DE GASES E TOMADAS – E2

ESCALA 1:25

(Sala de Cirúrgia)

NOTAS

1. CONFERIR MEDIDAS NO LOCAL.
2. MEDIDAS EM METRO, EXCETO ONDE INDICADO
3.
4.
5.
6.
7.
8.
9.
10.
11.

valdeci ferreira
& arquitetos associados

Autor do projeto executivo: Arq. Valdeci Ferreira Alves | CAU / SP nº. A84597-3 | Art nº.

SECRETARIA DE ESTADO DA SAÚDE - SUS/SP

GRUPO TÉCNICO DE EDIFICAÇÕES

Av. Dr. Enéas de Carvalho Aguiar, nº.188, 3ºandar
São Paulo-SP Cep 05403-000
Tel. (11)3066. 8420 Fax (11)3066 8482

UNIDADE: INSTITUTO DE INFECTOLOGIA EMÍLIO RIBAS
ENDEREÇO: AV. DR. ARNALDO, 165 - SÃO PAULO - SP
INTERESSADO:
PRÉDIO PRINCIPAL - 6º PAVIMENTO
LAYOUT

PROJETO EXECUTIVO

TÍTULO DO DESENHO: PRI-208B

ESCALA: 1:50 | DATA: 01/2014

ARQUIVO: I:\06-pri-arq-lay-pe-208-r04.dwg

RESPONSÁVEL TÉCNICO: Arq. ADHEMAR DIZIOLI FERNANDES | DESENHISTA: Arq. MARIA CRISTINA GOMES JOTTEN