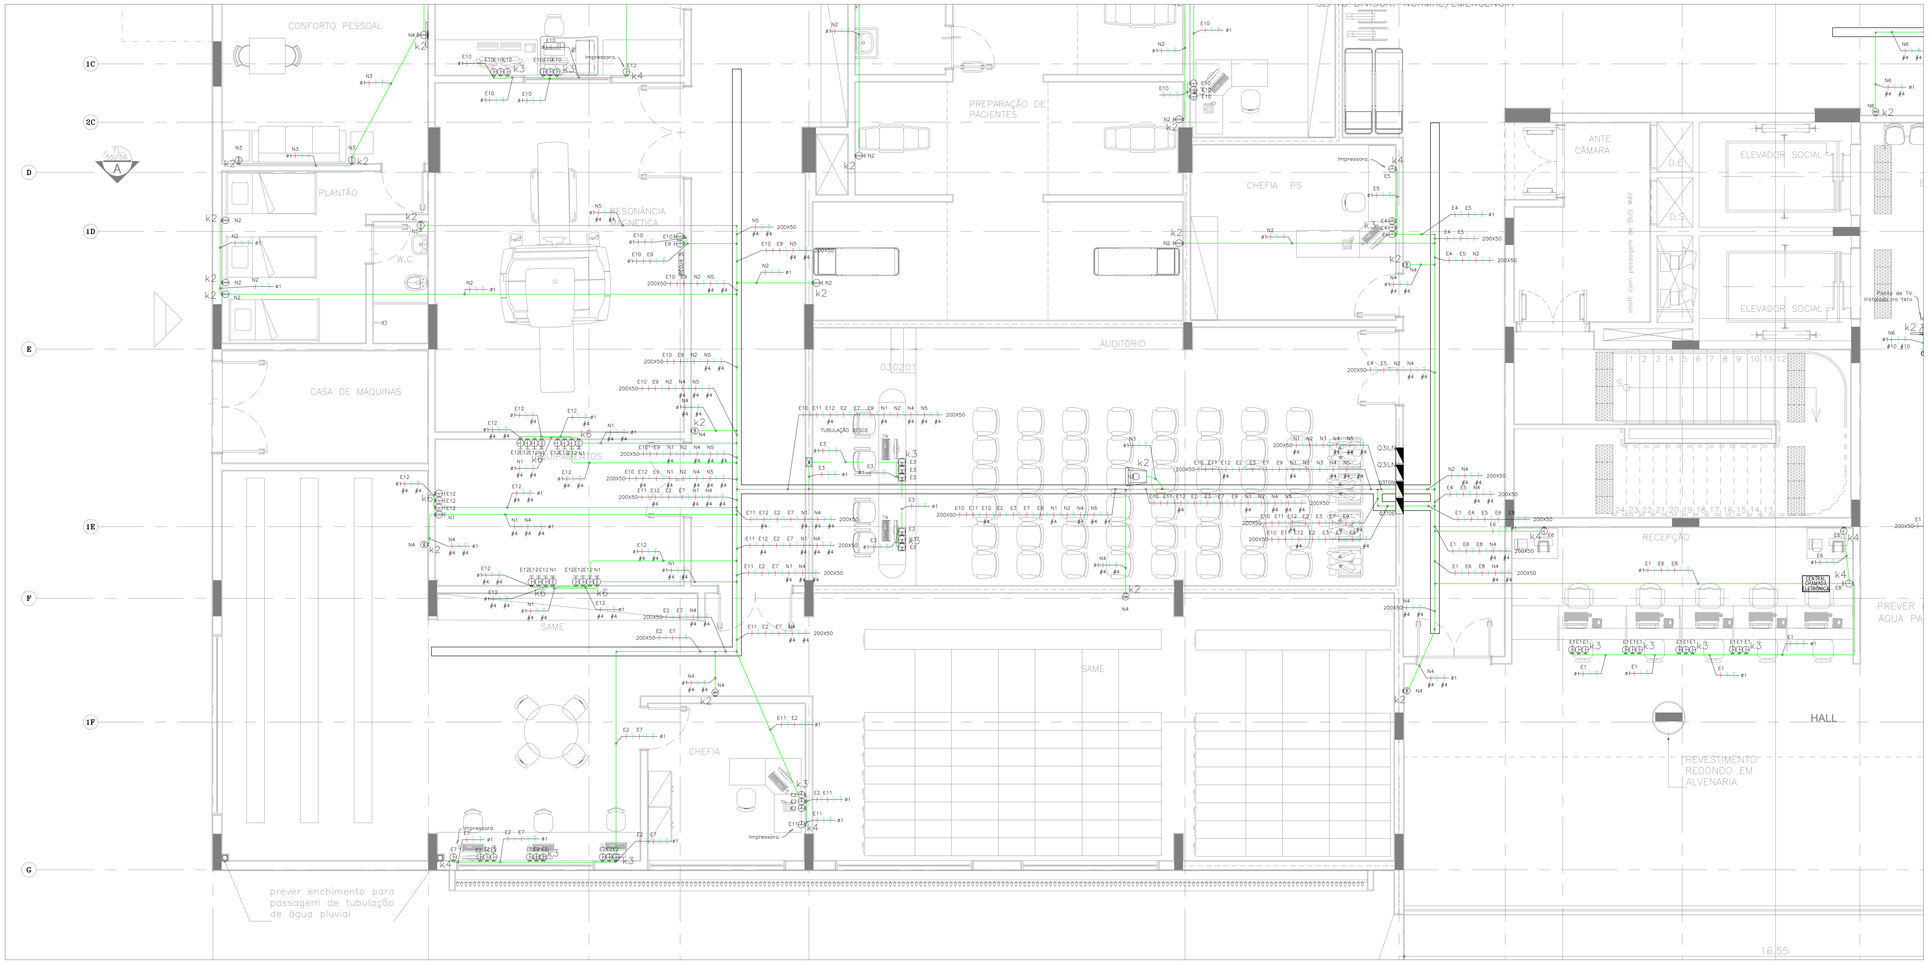

LEGENDA

Todas as tomadas são padrão norma ABNT NBR 14136:2012 Versão Corrigida 4:2013 que define: Plugues e tomadas para uso doméstico e análogo até 20 A/250 V em corrente alternada. Tomadas 220V foram definidas como vermelhas para evitar erros no momento de ligação das equipamentos como a troca do 127V pelo 220V. Todas as tomadas foram definidas para corrente de 20A para evitar que plugues sejam forçados no momento da ligação.

- Tomada 127V, 20A/250V, altura=0,30 m.
- Tomada 220V vermelha, 20A/250V, altura=0,30 m.
- Tomada 127V, 20A/250V, altura=1,10 m.
- Tomada 220V vermelha, 20A/250V, altura=1,10 m.
- Tomada 127V, 20A/250V, altura=2,10 m.
- Tomada 220V vermelha, 20A/250V, altura.=2,10 m.
- Ponto de microondas 127V ou 220V, 1600W.
- Tomada 127V, comandada por interruptor, 20A/250V, altura definida pela arquitetura, potência de 150W.
- Torneira elétrica com resistência blindada 5.400W/220V
- Chuveiro elétrico com resistência blindada 5.400W/220V
- Ponto de força para equipamento de limpeza 2000W 127V ou 220V
- Ponto de força para arco cirúrgico trifásico – 10kVA/220V.
- Ponto de força para autoclave trifásica 220V.
- Ponto de força para termodesinfectora trifásica 220V.
- Ponto de força para equipamento de dialise 3500W/220V
- Ponto de força para berço com sistema de aquecimento 850W/220V
- Aquecedor ind. de passagem 5.200W/220V com resistência blindada.
- Equipamento de raio X portátil. previsão de 4500VA, 220V bifásico.
- Equipamento de ar condicionado.
- Ponto de FanCoil para ventilação e climatização.
- Ponto de força para equipamentos.

- Tubulação que desce, sobe ou passa.
- Caixa octogonal de ferro esmaltado, medida de 4", fixada através de vergalhão no teto.
- CENTRAL CHAMADA ELETRÔNICA — Central do sistema de chamada eletrônica
- CENTRAL ALARME INCÊNDIO — Central alst. de detecção e alarme de incêndio
- MONITOR CARDÍACO — Central do sistema de equip. monitoramento cardíaco
- CHAMADA ENFERMAGEM — Central do sistema de chamada de enfermagem
- CENTRAL ELETRÔNICA — Central do sistema de telefonia
- CENTRAL DE LÓGICA — Central do sistema de lógica e dados
- CENTRAL DE GÁS — Central do alarme dos gases
- CENTRAL DE CFTV — Central de CFTV
- Quadro elétrico desenvolvido conforme circuitos do projeto
- CENTRAL DE SOM — Central do sistema de som

Eletrodutos e Eletrocalhas:
Instalações embutidas ou sob forro: Eletroduto de PVC rígido classe A, anti-chama para iluminação, tomadas e equipamentos em geral com conexões e suportes.

Instalações aparentes: Eletroduto em aço carbono (FG) zincado a quente, classe média, conexão com luvas, buchas e arruelas e quando das saídas de eletrocalhas ou quadros ou caixas de passagem. Norma ABNT NBR 5624. As tubulações dos sistemas de segurança devem ser de aço galvanizado (proteção contra incêndio). Tubulação mínima para distribuição de energia: ø3/4". * outras medidas indicadas no projeto. Eletrocalhas com sistema normal e emergência devem possuir sépto divisor para a separação dos sistemas.

Eletroduto de energia instalado no teto, forro e ou parede.

Eletroduto de energia instalado no piso.

Eletroduto, para circuitos de emergência no teto, forro e ou parede.

Eletrocalha perfurada em aço zincado a quente com tampa, com sistema de fixação no teto em barras de 3 m, largura e altura indicados no projeto. Com sépto divisor quando necessário.

k 2 — #2,5 — Fiação: Retorno, Fases, Neutro e Terra. Cabo unipolar 750V, antichama e bóixa emissão de gases tóxicos. Norma ABNT NBR 13248. A bitola mínima do projeto é 2,50 mm². Neutro: cor azul claro. PE (terra): cor verde. Fases: preto, vermelho, azul escuro ou marom. Retorno: amarelo. Anilhar todos circuitos nos locais visível e ou pontos de manutenção.

12x1127V 2x1220V	Tomadas de régua das salas de cirurgia: 12 tomadas de 127V e 2 tomadas de 220V
10x1127V 2x1220V	Tomadas de régua dos leitos UTI: 10 tomadas de 127V e 1 tomada de 220V
6x1127V 1x1220V	Tomadas de régua dos leitos: 6 tomadas de 127V e 1 tomada de 220V

Condulete em alumínio com conexões para eletrodutos metálicos ou PVC rígido para instalações aparentes e ou no interior de forros

Caixas de passagem com tampa, fabricados em alumínio ou ferro galvanizado, medidas: CP1=15x15x15CM, CP2=20x20x15CM, CP3=30x30x20CM E CP4=40x40x30CM. caixas não indicadas no projeto são CP1.

Notas: Todas as tomadas devem ser interligadas ao cabo de proteção "PE" (terra). Todas as partes metálicas e estruturas metálicas não energizadas, bem como, luminárias e reatores devem ser interligados ao cabo "PE" (terra).
As salas de cirurgia, UTI e RPA obrigatóriamente utilizarão sistema IT-médico com transformadores separadores e quadros próprios. O sistema IT também será ligado a um no-break e a um gerador de emergência para garantir o funcionamento no momento da falta de energia da concessionária.

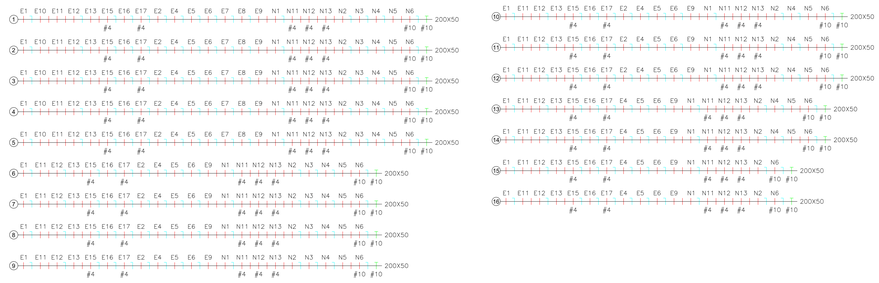

06	JUN/18	As Built
05	ABR/18	Colocação dos circuitos dos fancoils nos quadros de tomadas energia normal.
04	DEZ/16	Alteração conforme nova arquitetura.
03	FEV/16	Alteração conforme nova arquitetura.
02	FEV/16	Adequação da infraestrutura de alarme de incêndio
01	MAI/15	Modificações conforme nova arquitetura
00	OUT/14	Emissão inicial

NOME	DATA	DESCRIÇÃO

DIREITOS AUTORAIS RESERVADOS – ESTE DOCUMENTO NÃO PODE SER COPIADO, REPRODUZIDO E/OU FORNECIDO SEM AUTORIZAÇÃO PRÉVIA

Simétrica
Simétrica Engenharia Ltda.
Rua JURU 400,ITÚ, 18 - 09390
CNPJ: 07.170.390/0001-60
FONE: (11) 3132-1122 / FAX: (11)2313-2143
Email - simetrica@simetrica.com.br

PROJETISTA:
ENG. LEVI CARNIETO
F:(11)99962.6776 / (11)3682.3725
levicarnieto@terra.com.br
CREA-SP: 5060224096/D

INSTALAÇÕES ELÉTRICAS

ETAPA: PROJETO EXECUTIVO
NÚMERO DA FOLHA: IE 26

EMPREENDIMENTO: HOSPITAL DE BEBEDOURO

LOCAL: AVENIDA AMÉLIA BERNARDINO CUTRALE – BEBEDOURO – SP

REFERÊNCIA: Tomadas e pontos de força do térreo do bloco 1

ESCALA	DATA	DESENHO	CONFERÊNCIA	ARQUIVO
1:50 METRO	OUT/2014	Vanderlei/Levi	ENG. LEVI	HB-ELÉT-BLC1-TÉ-R06 AS BUILT

ARQUIVO DE REFERÊNCIA: 06_BLC1_TÉRREO_EXE_MEZ_DIS_REV.RVT

A1 EXPANDIDO: 1.150x594 mm