


- Legenda: As lâmpadas de luz fluorescente tubular, poderão ser de sobrepôr ou aplicadas ao teto ou parede e de embutir em forro, conforme definição da arquitetura. Devem possuir eletro-afundamento em poliestireno cristal translúcido, alumínio refletor de alto brilho, fundo removível, soquetes por pressão, desmontagem sem utilização de ferramentas e ou remoção de parafusos e sistema que facilite a troca de lâmpadas, IRC 80 e IC: 5000 K (branco frio). It: luz fluorescente tubular, AFP: alto fator de potência, Ifc: luz fluorescente compacta. As potências das lâmpadas entre parênteses são os valores aproximados das lâmpadas incandescentes. As definições de conjuntos de interruptores e tomadas serão verificadas pelo instalador, tomadas padrão NBR 14.138.
- Luminária para duas lâmpadas LED tubulares de 20W dimerizáveis, tensão de trabalho bivolt (110-220V), de sobrepôr ou embutida no teto, temperatura de cor 6500K (branca).
 - Luminária para duas lâmp. LED tubulares de 20W, tensão de trabalho bivolt (110-220V), de sobrepôr em teto, temperatura de cor 6500K (branca).
 - Luminária para duas lâmp. LED tubulares de 20W, tensão de trabalho bivolt (110-220V), de embutir em forro, temperatura de cor 6500K (branco).
 - Luminária de sobrepôr 2 It de 32W e reator eletrônico duplo AFP.
 - Luminária de embutir 2 It de 32W e reator eletrônico duplo AFP.
 - Luminária Blindada de embutir 2 It de 32W e reator eletrônico duplo AFP.
 - Luminária Blindada de embutir 2 lâmpadas Tubulares LED de 20W (100-240V)(6500K).
 - Luminária Blindada de embutir 4 It de 32W e reator eletrônico duplo AFP.
 - Luminária Blindada de embutir 4 lâmpadas de vidro temperado transparente Tubulares LED de 20W (100-240V)(6500K).
 - Luminária de embutir para 1 ou 2 It PL de 26W com reator AFP e protetor.
 - Luminária de embutir ou sobrepôr em forro ou teto para Itc PL 2x18W e protetor de vidro temperado transparente.
 - Arandela para Itc 26W PL.
 - Arandela para Itc 18W PL.
 - Bloco autônomo acionamento LED, teto ou parede 3W autonomia de 2 horas.
 - Bloco autônomo baltamento LED, teto ou parede 3W autonomia de 2 horas.
 - lum. de vigia noturna LED 3W.
 - lum. embutir p/ Itc PL 23W.
 - Refletor LED iluminação externa 50W.
 - Varificador de luminosidade para lâmpada LED dimerizável.
 - Luminária para lâmpada LED dicroica dimerizável 5W.
 - Arandela ou Luminária para lâmpada LED 6,5W (40W).
 - Arandela ou Luminária para lâmpada LED 8,5W (60W).
 - Arandela ou Luminária para lâmpada LED 11W (75W).
 - Arandela ou Luminária para lâmpada LED 14W (100W).
 - Luminária para jardim lâmpada LED 6,5W (40W).
 - Luminária tipo painel de LED 24W.
 - Arandela ou Luminária para lâmpada LED 6,5W dimerizável (40W).
 - Arandela ou Luminária para lâmpada LED 8,5W dimerizável (60W).
 - Arandela ou Luminária para lâmpada LED 11W dimerizável (75W).
 - Arandela ou Luminária para lâmpada LED 14W dimerizável (100W).
 - Luminária para jardim lâmpada LED 6,5W dimerizável (40W).
 - Iluminação subaquática para piscina LED 9W ou 20W dimerizável ou com controle de efeitos.
 - Iluminação para sala de revelação de raios X.
 - Lanterna de segurança sobrepôr em porta de salas de equipamentos como raios X, tomografias, câmaras escuras e etc.
 - Sensor de presença, ultra-sônico e infravermelho p/ instal. na parede ou teto ou forro 1000W.
 - Luminária pendente três lâmpadas LED 14W (equivalente a 3 x 100W).
 - Exaustor para banheiro 150W.
 - Batão para minuteria de escada.
 - 1500W lâmpadas LED, 1000W lâmpadas fluorescentes.
 - Interruptor simples 250V/10A, altura:1,10 m.
 - Interruptor simples paralelo 250V/10A, alt.:1,10 m.
 - Interruptor simples intermediário 250V/10A, alt.:1,10 m.
 - Interruptor bipolar 250V/10A, altura:1,10 m.
 - Interruptor bipolar paralelo 250V/10A, altura:1,10 m.
 - Tomada 127V, 20A/250V, altura:2,10 m.
 - Tomada 220V vermelha, 20A/250V, altura:2,10 m.
 - Interruptor bipolar instalado em régua de gases para arandela de régua ou luminária de uso individual de teto.
 - Luminária do régua de gases.
 - Iluminação do foco cirúrgico, 600W, com bateria auxiliar.
 - Cenouço para foco cirúrgico.
 - Ponto para negatoscópio 80W/220V, com reator eletrônico AFP.
 - Luminária sinalizadora para entrada e saída de veículos LED 14W.
 - Poste circular em aço galvanizado, 6 metros, equipado com 2 projetores em corpo de alumínio injetado, difusor em vidro plano temperado, refletor em alumínio polido, equipado com 2 LÂMPADAS DE VAPOR METÁLICO DE 250W e equipamentos auxiliares.
 - Poste circular em aço galvanizado, 6 metros, 1 projetor em corpo de alumínio injetado, difusor em vidro plano temperado, refletor em alumínio polido, equipado com 1 LÂMPADA DE VAPOR METÁLICO DE 250W e equipamento auxiliar.
 - Quadro elétrico desenvolvido conforme circuitos instalados. As dimensões devem ser verificadas com os fabricantes.
- Eletrodutos e Eletrocabo:**
 Instalações embutidas ou sob forro: Eletroduto de PVC rígido classe A, anti-chama para iluminação, tomadas e equipamentos em geral com conexões e suportes.
 Instalações aparentes: Eletroduto em aço carbono (FG) zincado a quente, classe média, com luvas, buchas e arruelas e quando das saídas de eletrocabo ou quadros ou caixas de passagem, Norma ABNT NBR 5624. As tubulações dos sistemas de segurança devem ser de aço galvanizado (proteção contra incêndio). Tubulação mínima para distribuição de energia: Ø3/4", outras medidas indicadas no projeto. Eletrocabos com sistema normal e emergência devem possuir eletro divisor para a separação dos sistemas.
 Eletroduto de energia instalado no teto, forro e ou parede.
 Eletroduto de energia instalado no piso.
 Eletroduto para circuitos de emergência no teto, forro e ou parede.
 Eletrocabo perfurado em aço zincado a quente com tampa, com sistema de fixação no teto em barras de 3 m, largura e altura indicadas no projeto.
- Tubulação que desce, sobre ou passa. Caixa octogonal de ferro esmaltado, medida de 4", fixada através de vergalhão no teto.
 Fiação: Retorno, Fases, Neutro e Terra: cabo unipolar 750V, antichama e baixa emissão de gases tóxicos, Norma ABNT NBR 13248. Bitola mínima para iluminação 2,50 mm², para tomadas de 2,50mm². Valores não indicados são 2,50 mm². Neutro: cor azul claro, PE (terra): cor verde. Fases: preto, vermelho, azul escuro ou marrom. Retorno: amarelo. Anilhar todos circuitos.
 Conduletes em alumínio.
 Caixas de passagem, fabricadas em alumínio ou ferro galvanizado, medidas: CP1=15x15x15cm, CP2=20x20x15, CP3=30x30x20 e CP4=40x40x30. Caixas não indicadas no projeto são CP1.
 Notas: Todas as tomadas devem ser interligadas ao cabo de proteção PE (terra). Todas as portas metálicas não energizadas devem ser interligadas aos cabos PE. Luminárias, reatores, perfurados e eletrocabos devem ser interligados ao cabo PE.



NUM.	DATA	DESCRIÇÃO
06	10/17/14	REVISÃO
05	04/17/14	REVISÃO
04	12/16/13	REVISÃO
03	07/16/13	REVISÃO
02	07/16/13	REVISÃO
01	04/16/13	REVISÃO
00	04/16/13	REVISÃO

PROJETO: **INSTALAÇÕES ELÉTRICAS**

PROJETO EXECUTIVO: **IE 39**

CLIENTE: **HOSPITAL DE BEBEDOURO**

LOCAL: **AVENIDA AMÉLIA BERNARDINO CUNHA - BEBEDOURO - SP**

Sistema de iluminação do Piso 1 do Bloco 1

ESCALA: **1:50**

DATA: **OUT/2014**

PROJETADE: **Edilaine**

REVISOR: **ENG. LEVI**

PROJETO DE INSTALAÇÃO: **ENG. LEVI GARNETO**

PROJETO DE EXECUÇÃO: **ENG. LEVI GARNETO**

PROJETO DE REVISÃO: **ENG. LEVI GARNETO**

PROJETO DE REVISÃO: **ENG. LEVI GARNETO**