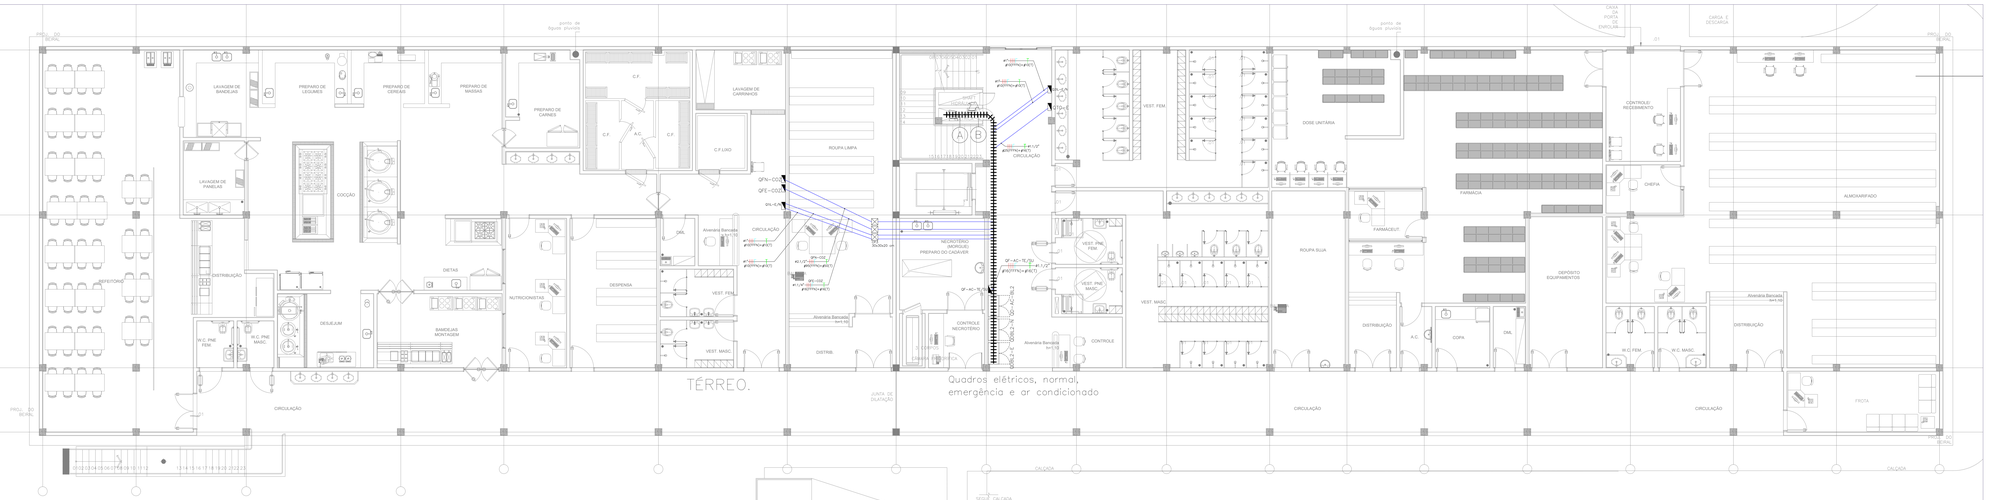

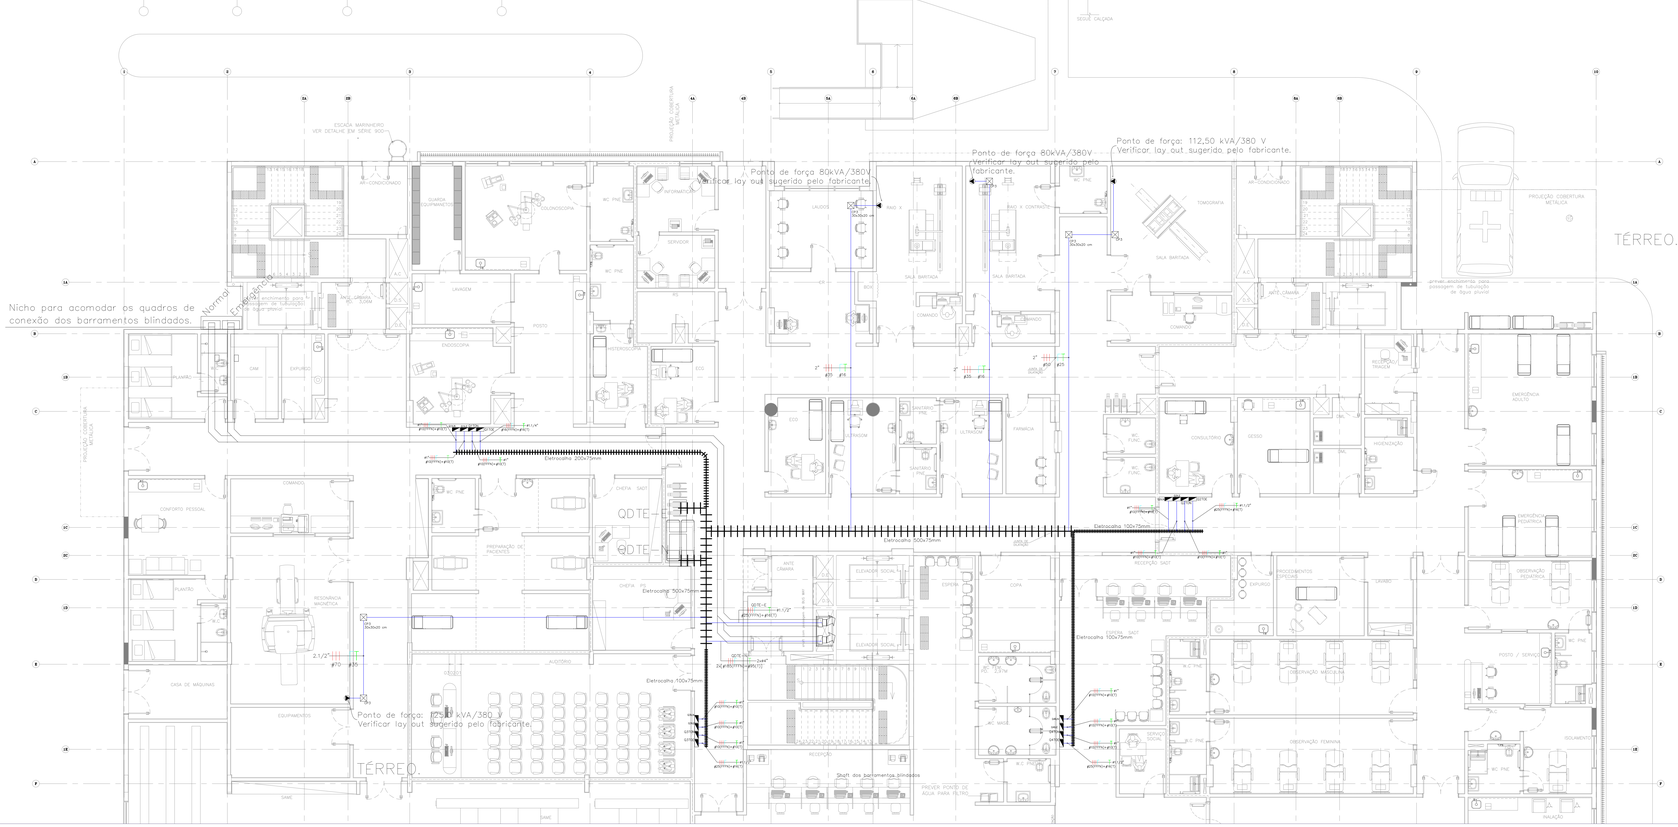
TÉRREO.
Nicho para acomodar os quadros de conexão dos barramentos blindados.
Normal
Emergência
Ponto de força 80kVA/380V Verificar lay out sugerido pelo fabricante.
Ponto de força: 112,50 kVA/380 V Verificar. lay out sugerido pelo fabricante.
Ponto de força: 125 kVA/380 V Verificar lay out sugerido pelo fabricante.
QDT
Eletrocalha 500x75mm
Eletrocalha 100x75mm
SAÚT dos barramentos blindados
ESCADA MARINHEIRO VER DETALHE EM SERIE 900-1
PROJEÇÃO COBERTURA METÁLICA
ARCONDICIONADO
GUARDA EQUIPAMENTOS
COLONOSCOPIA
INFORMÁTICA
SERVIÇOS
RAIO X
SALA ESPERA
SALA ESPERA
SALA ESPERA
LAUDOS
BAIA
BAIA
BAIA