



LISTA DE MATERIAIS				
ITEM	QTD	DISCRIMINAÇÃO	DIMENSÃO	MODELO
DI-8	31	DIFUSOR DE INSULAMENTO C/ REGISTRO	140x140	ADL04AG
DI-9	18	DIFUSOR DE INSULAMENTO C/ REGISTRO	140x140	ADL04AG
DI-10	02	DIFUSOR DE INSULAMENTO C/ REGISTRO	140x140	ADL04AG
DI-15	05	DIFUSOR DE INSULAMENTO C/ REGISTRO (3 VIAS)	350x208	ADL04AG
DI-16	01	CAIXA TERMINAL P/ FILTRO DE ALTA EFICIÊNCIA F850	457x457x78	F850-A-1-B
DI-17	02	CAIXA TERMINAL P/ FILTRO DE ALTA EFICIÊNCIA F850	610x610x78	F850-A-1-E
DI-18	01	CAIXA TERMINAL P/ FILTRO DE ALTA EFICIÊNCIA F850	610x610x78	F850-A-1-H
DI-1	01	GRELHA DE INSULAMENTO COM REGISTRO	225x125	AN/ARAG
DI-7	01	GRELHA DE INSULAMENTO COM REGISTRO	425x225	AT-AG
DI-12	02	GRELHA DE INSULAMENTO COM REGISTRO	225x125	AT-AG
DI-13	02	GRELHA DE INSULAMENTO COM REGISTRO	225x125	AN/ARAG
DI-2	03	GRELHA DE RETORNO C/ REGISTRO	225x125	AN/ARAG
DI-3	08	GRELHA DE RETORNO C/ REGISTRO	135x165	AN/ARAG
DI-4	01	GRELHA DE RETORNO C/ REGISTRO	425x165	AN/ARAG
DI-5	01	GRELHA DE RETORNO C/ REGISTRO	325x225	AN/ARAG
DI-16	16	GRELHA DE EXAUSTÃO COM REGISTRO	225x125	AN/ARAG
DI-17	07	GRELHA DE EXAUSTÃO COM REGISTRO	325x165	AN/ARAG
DI-18	02	GRELHA DE EXAUSTÃO COM REGISTRO	325x225	AN/ARAG
DI-1	04	GRELHA DE EXAUSTÃO COM REGISTRO	325x225	AN/ARAG
DI-5	02	GRELHA DE TRANSPARÊNCIA COM REGISTRO	525x225	AN/ARAG
DVC-1	05	DAMPER DE VAZÃO CONSTANTE	400x250	END
DVC-2	02	DAMPER DE VAZÃO CONSTANTE	300x200	END
DVC-3	01	DAMPER DE VAZÃO CONSTANTE	300x250	END

OS DIMENSIONAMENTOS DOS ELEMENTOS DE DISTRIBUIÇÃO DE AR FORAM BASEADOS NOS MODELOS DA TROVA

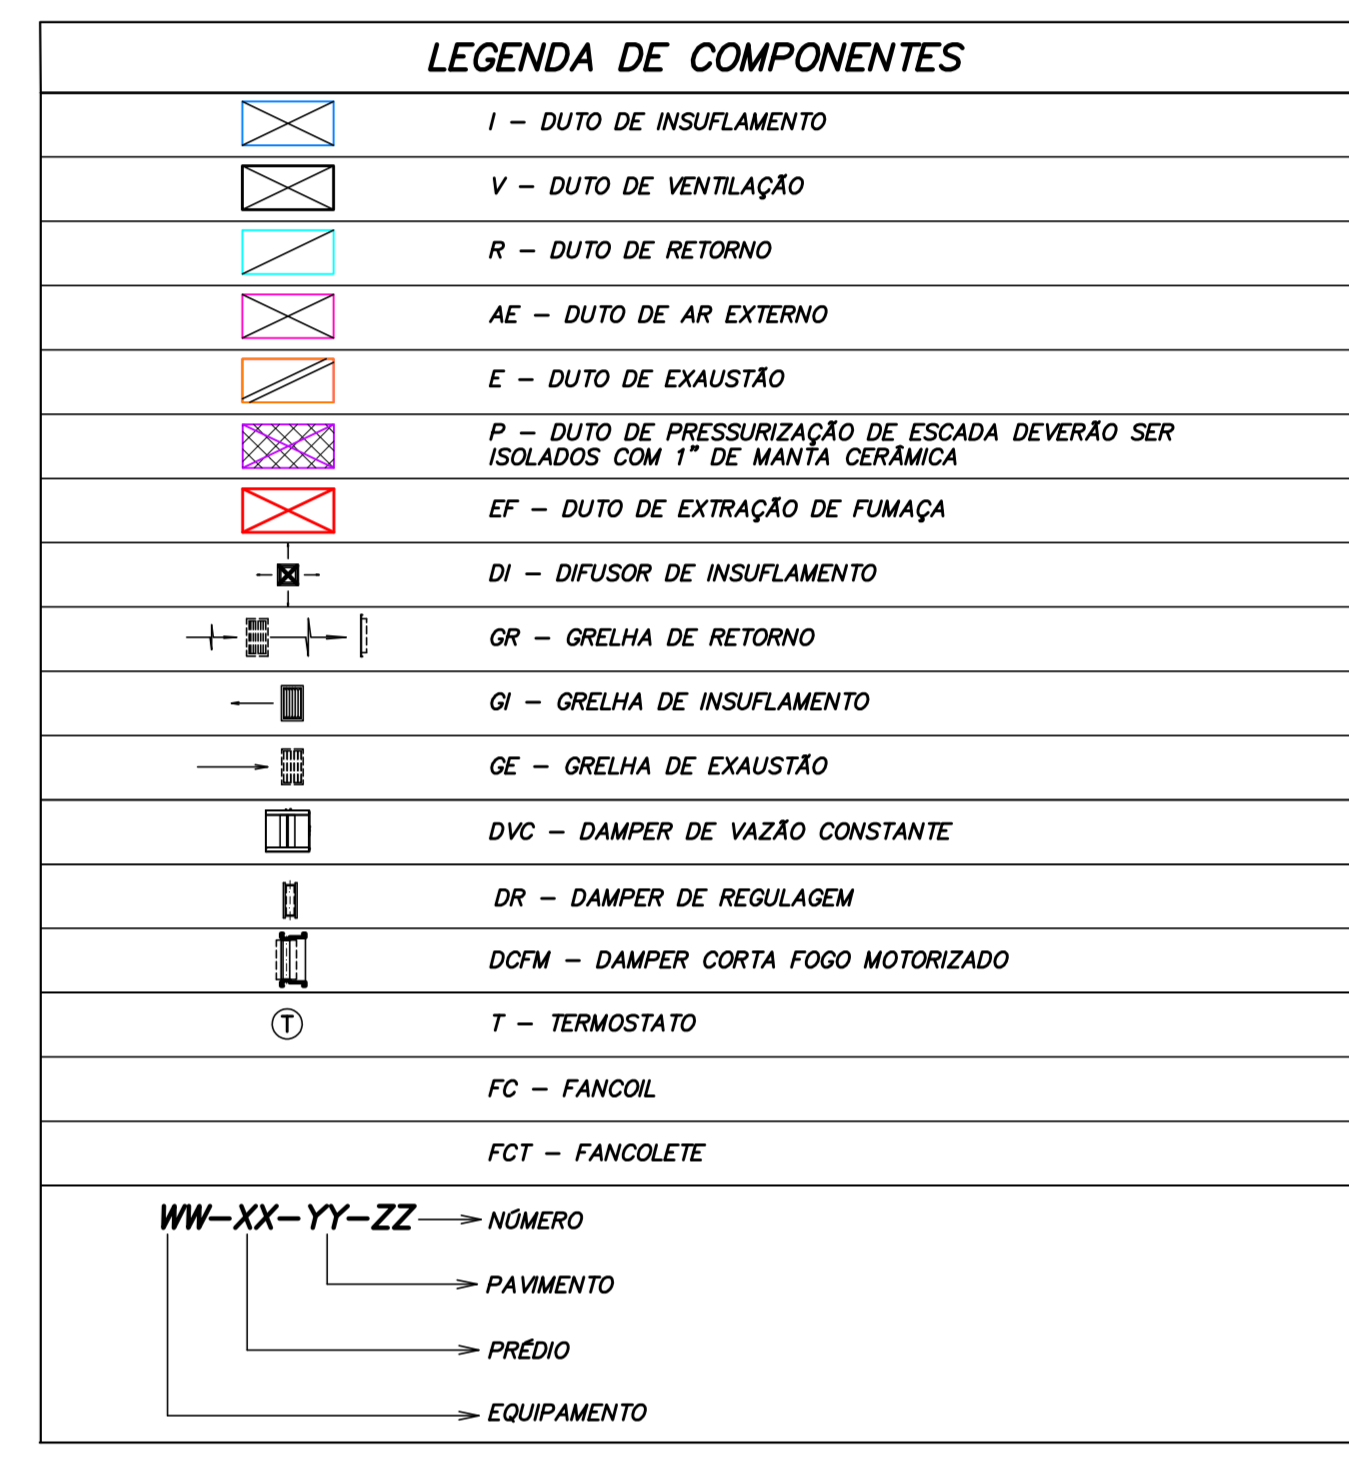

NOTAS

- NÚMEROS ENTRE PARENTESES INDICAM VAZÃO DE AR EM m³/h.
- DIMENSÕES EM CENTÍMETROS EXCETO OUTROS ESPECIFICADOS.
- OS DRENOS DEVEM SER PREVISTOS PELO PROJETO DE HIDRÁULICA.
- OS PONTOS DE FORÇA DEVEM SER PREVISTOS PELO PROJETO DE ELÉTRICA.

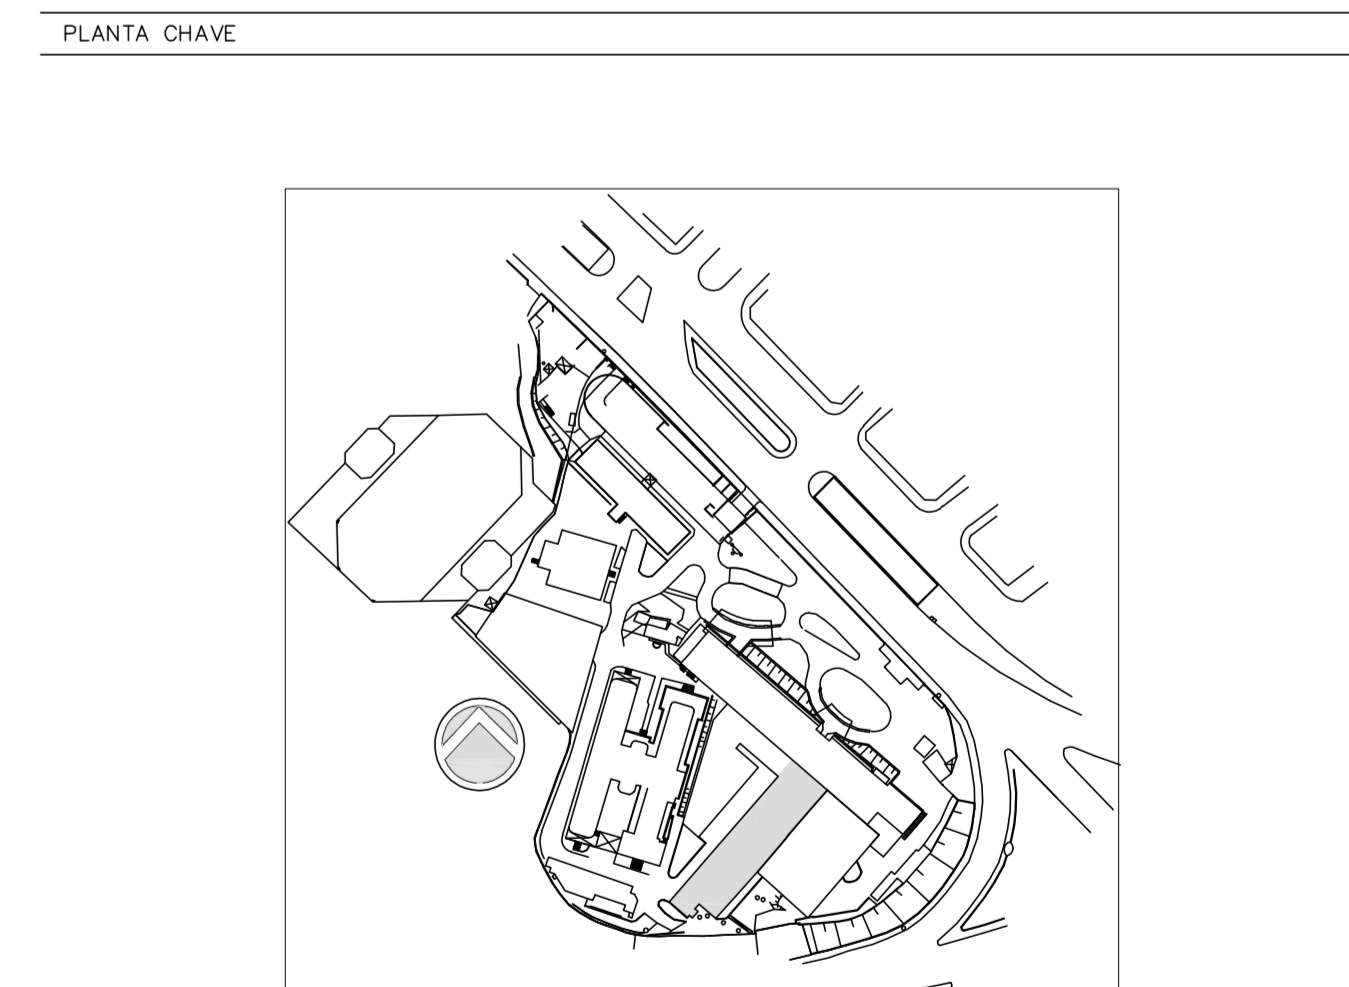

REV.	DESCRIÇÃO	RESPONSÁVEL	DATA
2	"ATENDIMENTO COMENTÁRIOS/CONSORCIO/FISCALIZAÇÃO/ARQUITETURA"	JOSÉ	27/04/2015
1	REVISÃO GERAL	JOSÉ	27/02/2015
0	EMISSÃO FINAL	JOSÉ	15/12/2014

ENGEFORM construbase
CONSORCIO - SAÚDE

valdeci ferreira
engenheiro associado

BN&L

SECRETARIA DE ESTADO DA SAÚDE - SUS / SP

INSTITUTO DE INFECTOLOGIA EMÍLIO RIBAS

AV. DR. ARNALDO, 165 - SÃO PAULO - SP

AR CONDICIONADO E EXAUSTÃO
PLANTA DO TERREO

PROJETO EXECUTIVO

GRUPO TÉCNICO DE EDIFICAÇÕES

Av. Dr. Edson de Carvalho Aguiar, 4188, 3º andar
São Paulo/SP - Cep 04418-000
Tel. (11) 5068 8420 Fax (11) 5068 8482

CLIMATIZAÇÃO 1:50 15/12/2014

ANEXO 1 103

Proj. Arq. ADHEMAR DIZIOLI FERNANDES Arq. MARIA CRISTINA GOMES JOTTEN

PLANTA DO TERREO - ANEXO 1

VER CONTINUAÇÃO PRÉDIO HOSPITALAR