ESCADA PRESSURIZADA A

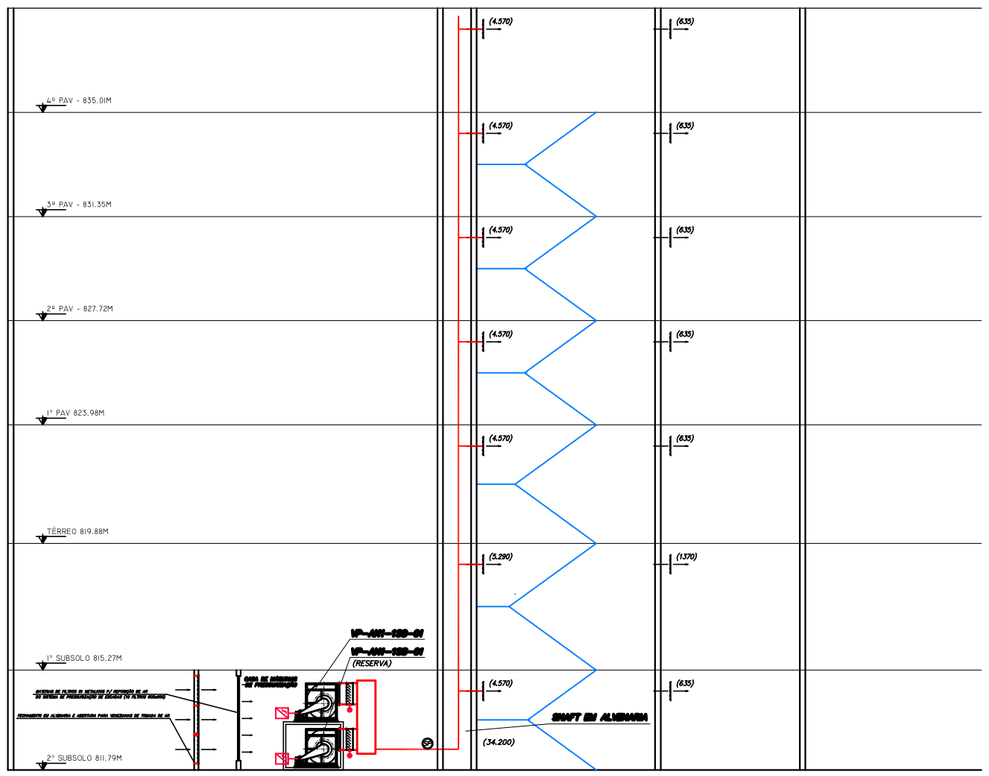

ESCADA PRESSURIZADA B

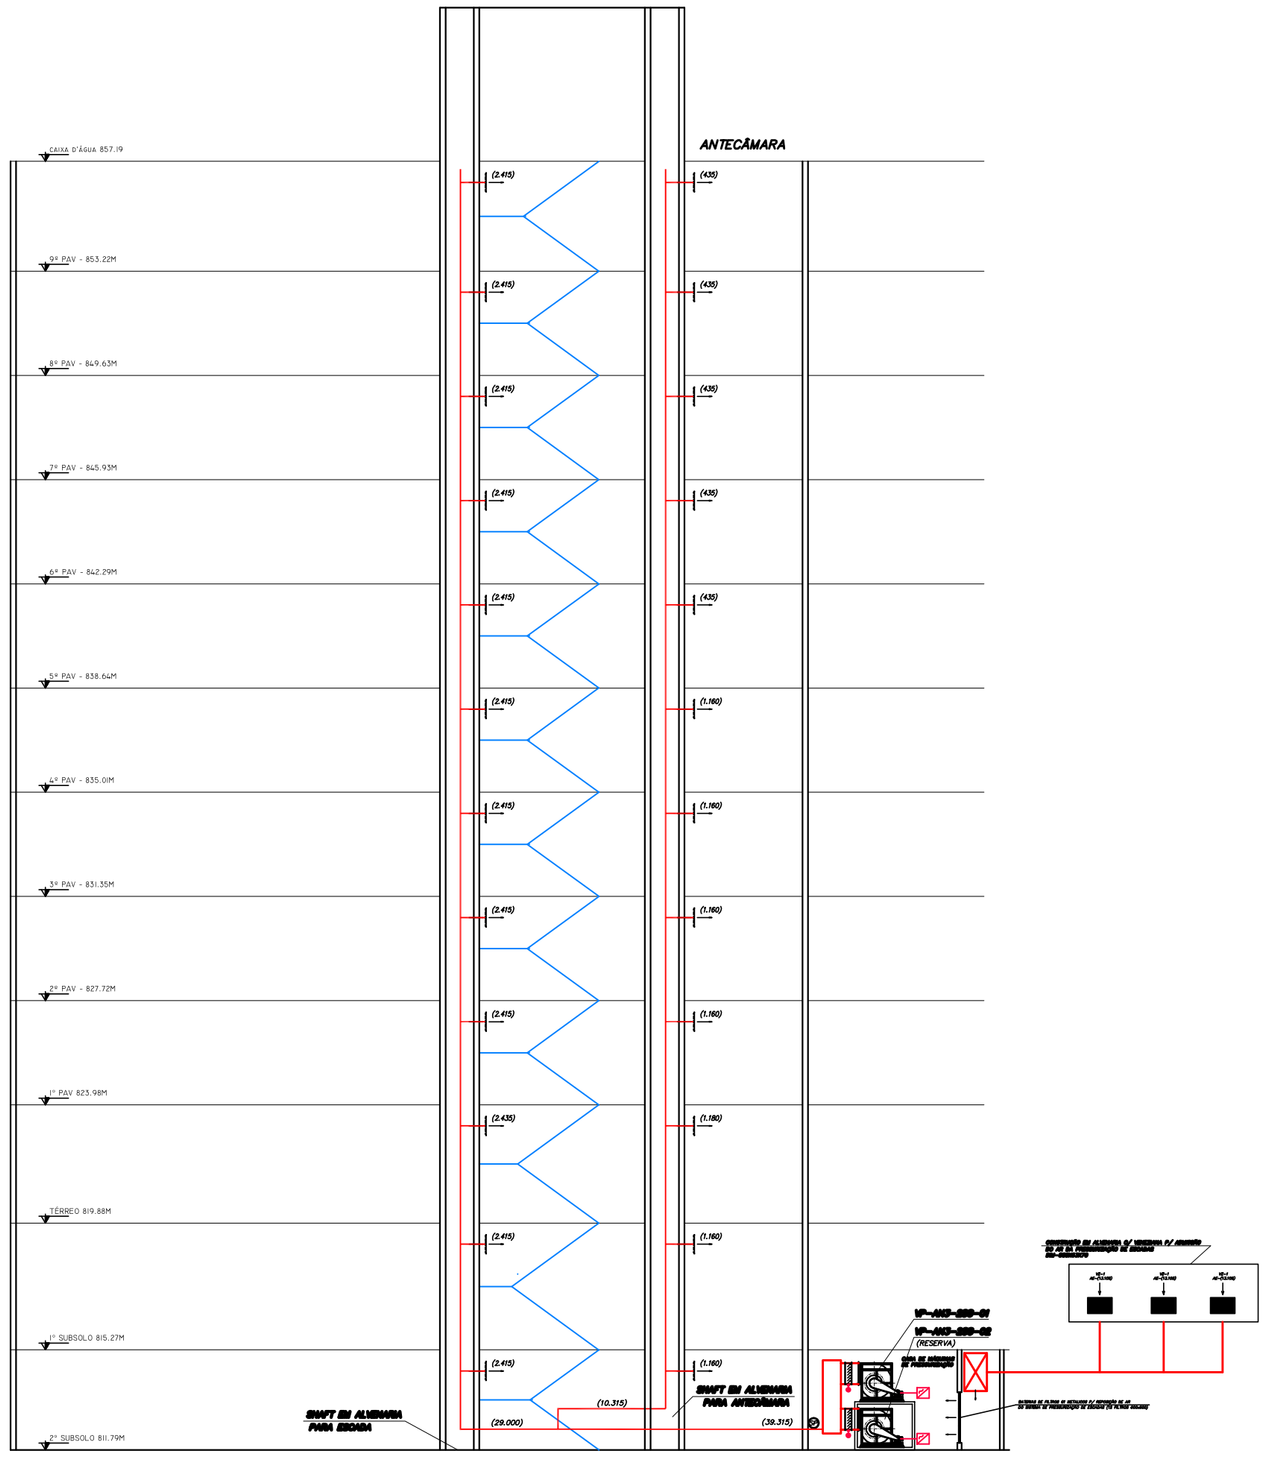

ESCADA PRESSURIZADA C

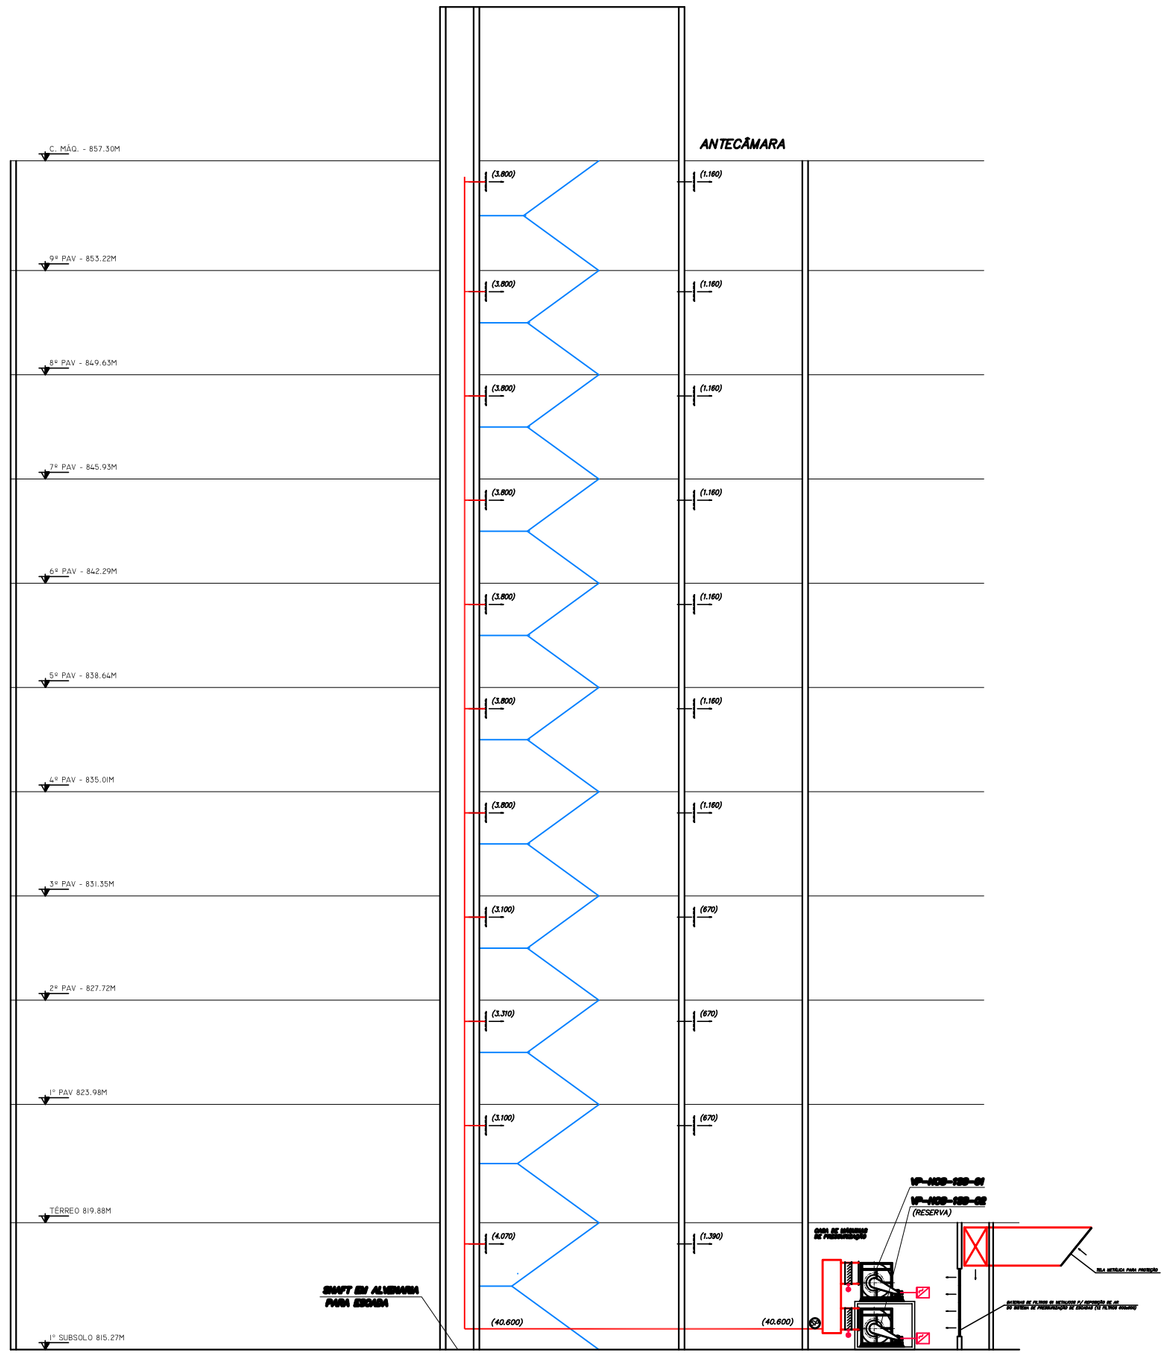

Usar as espessuras indicadas e a cor preta.		
Cor	Espessura	
1	0.2	
2	0.5	
3	0.7	
4	0.9	
5	1.1	
6	0.1	
7	0.6	
8	0.8	
9	0.3	
10	1.0	
11	0.2	
12	0.3	
13	0.9	
14	0.1	
15	0.0	
20 Use Objeto > Color		
249 Plot Color		
250 C.L. ref. P.X		
251 C.L. ref. Sist		
252 C.L. ref. Plot		
253 C.L. ref. Bit		
254 C.L. Bit		

As Plotar usar Escala 1=1.5000

standard

15/12/2014

LEGENDA DE EQUIPAMENTOS

VP	– VENTILADOR DE PRESSURIZAÇÃO
VZ	– VENEZIANA
P	– DUTO DE PRESSURIZAÇÃO DE ESCADA
GI	– GRELHA DE INSUFLAÇÃO
QE	– QUADRO ELETRICO

LEGENDA DE COMPONENTES

	GRUPO MOTO-VENTILADOR OU GRUPO MOTO-EXAUSTOR
	VARIADOR DE FREQUENCIA
	DAMPER DE SOBREPRESSÃO
	VENEZIANA PARA TOMADA OU DESCARGA DE AR COM TELA
	FILTRO METÁLICO TIPO G1
	GRELHA COM DISPOSITIVO DE AJUSTE E BALANCEAMENTO
	DAMPER DE REGULAGEM MOTORIZADO
SP	SENSOR DE PRESSÃO

LEGENDA DE DUTOS

	P – DUTO DE PRESSURIZAÇÃO DE ESCADA

NOTAS

– NÚMEROS ENTRE PARÊNTESES INDICAM VAZÃO DE AR EM m3/h.
– DIMENSÕES EM CENTIMETROS EXCETO OUTRAS ESPECIFICADAS.

PLANTA CHAVE

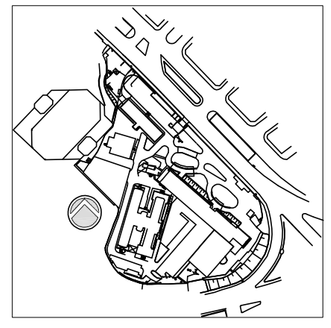

REV.	DESCRIÇÃO	RESPONSÁVEL	DATA
0	EMISSÃO INICIAL	JOSÉ	15/12/2014

ENGEFORM construBASE CONSÓRCIO – ER SAÚDE
valdeci ferreira & arquitetos associados
BN&L

SECRETARIA DE ESTADO DA SAÚDE – SUS / SP

GRUPO TÉCNICO DE EDIFICAÇÕES
Av. Dr. Enéas de Carvalho Aguiar, nº.188, 3ºandar
São Paulo/SP Cep 05403-000
Tel. (11)3066 8420 Fax (11)3066 8482

OBRA: INSTITUTO DE INFECTOLOGIA EMILIO RIBAS
ENDEREÇO: AV. DR. ARNALDO, 165 – SÃO PAULO – SP
DESCRIÇÃO: FLUXOGRAMA DE PRESSURIZAÇÃO DE ESCADA ESCADA A/B/C
ETAPA DO PROJETO: PROJETO EXECUTIVO
ASSUNTO DO DESENHO: GERAL
FOLHA: 304
CLIMATIZAÇÃO | ESCALA: S/E | DATA: 15/12/2014
NOME DO ARQUIVO: MOR-00A14-GER-CLI-FLX-PE-304-R00

RESPONSÁVEL DA OBRA: Arq. ADRIENNE DIZIOLI FERNANDES
RESPONSÁVEL DO PROJETO: Arq. MARIA CRISTINA GOMES JOTTEN