

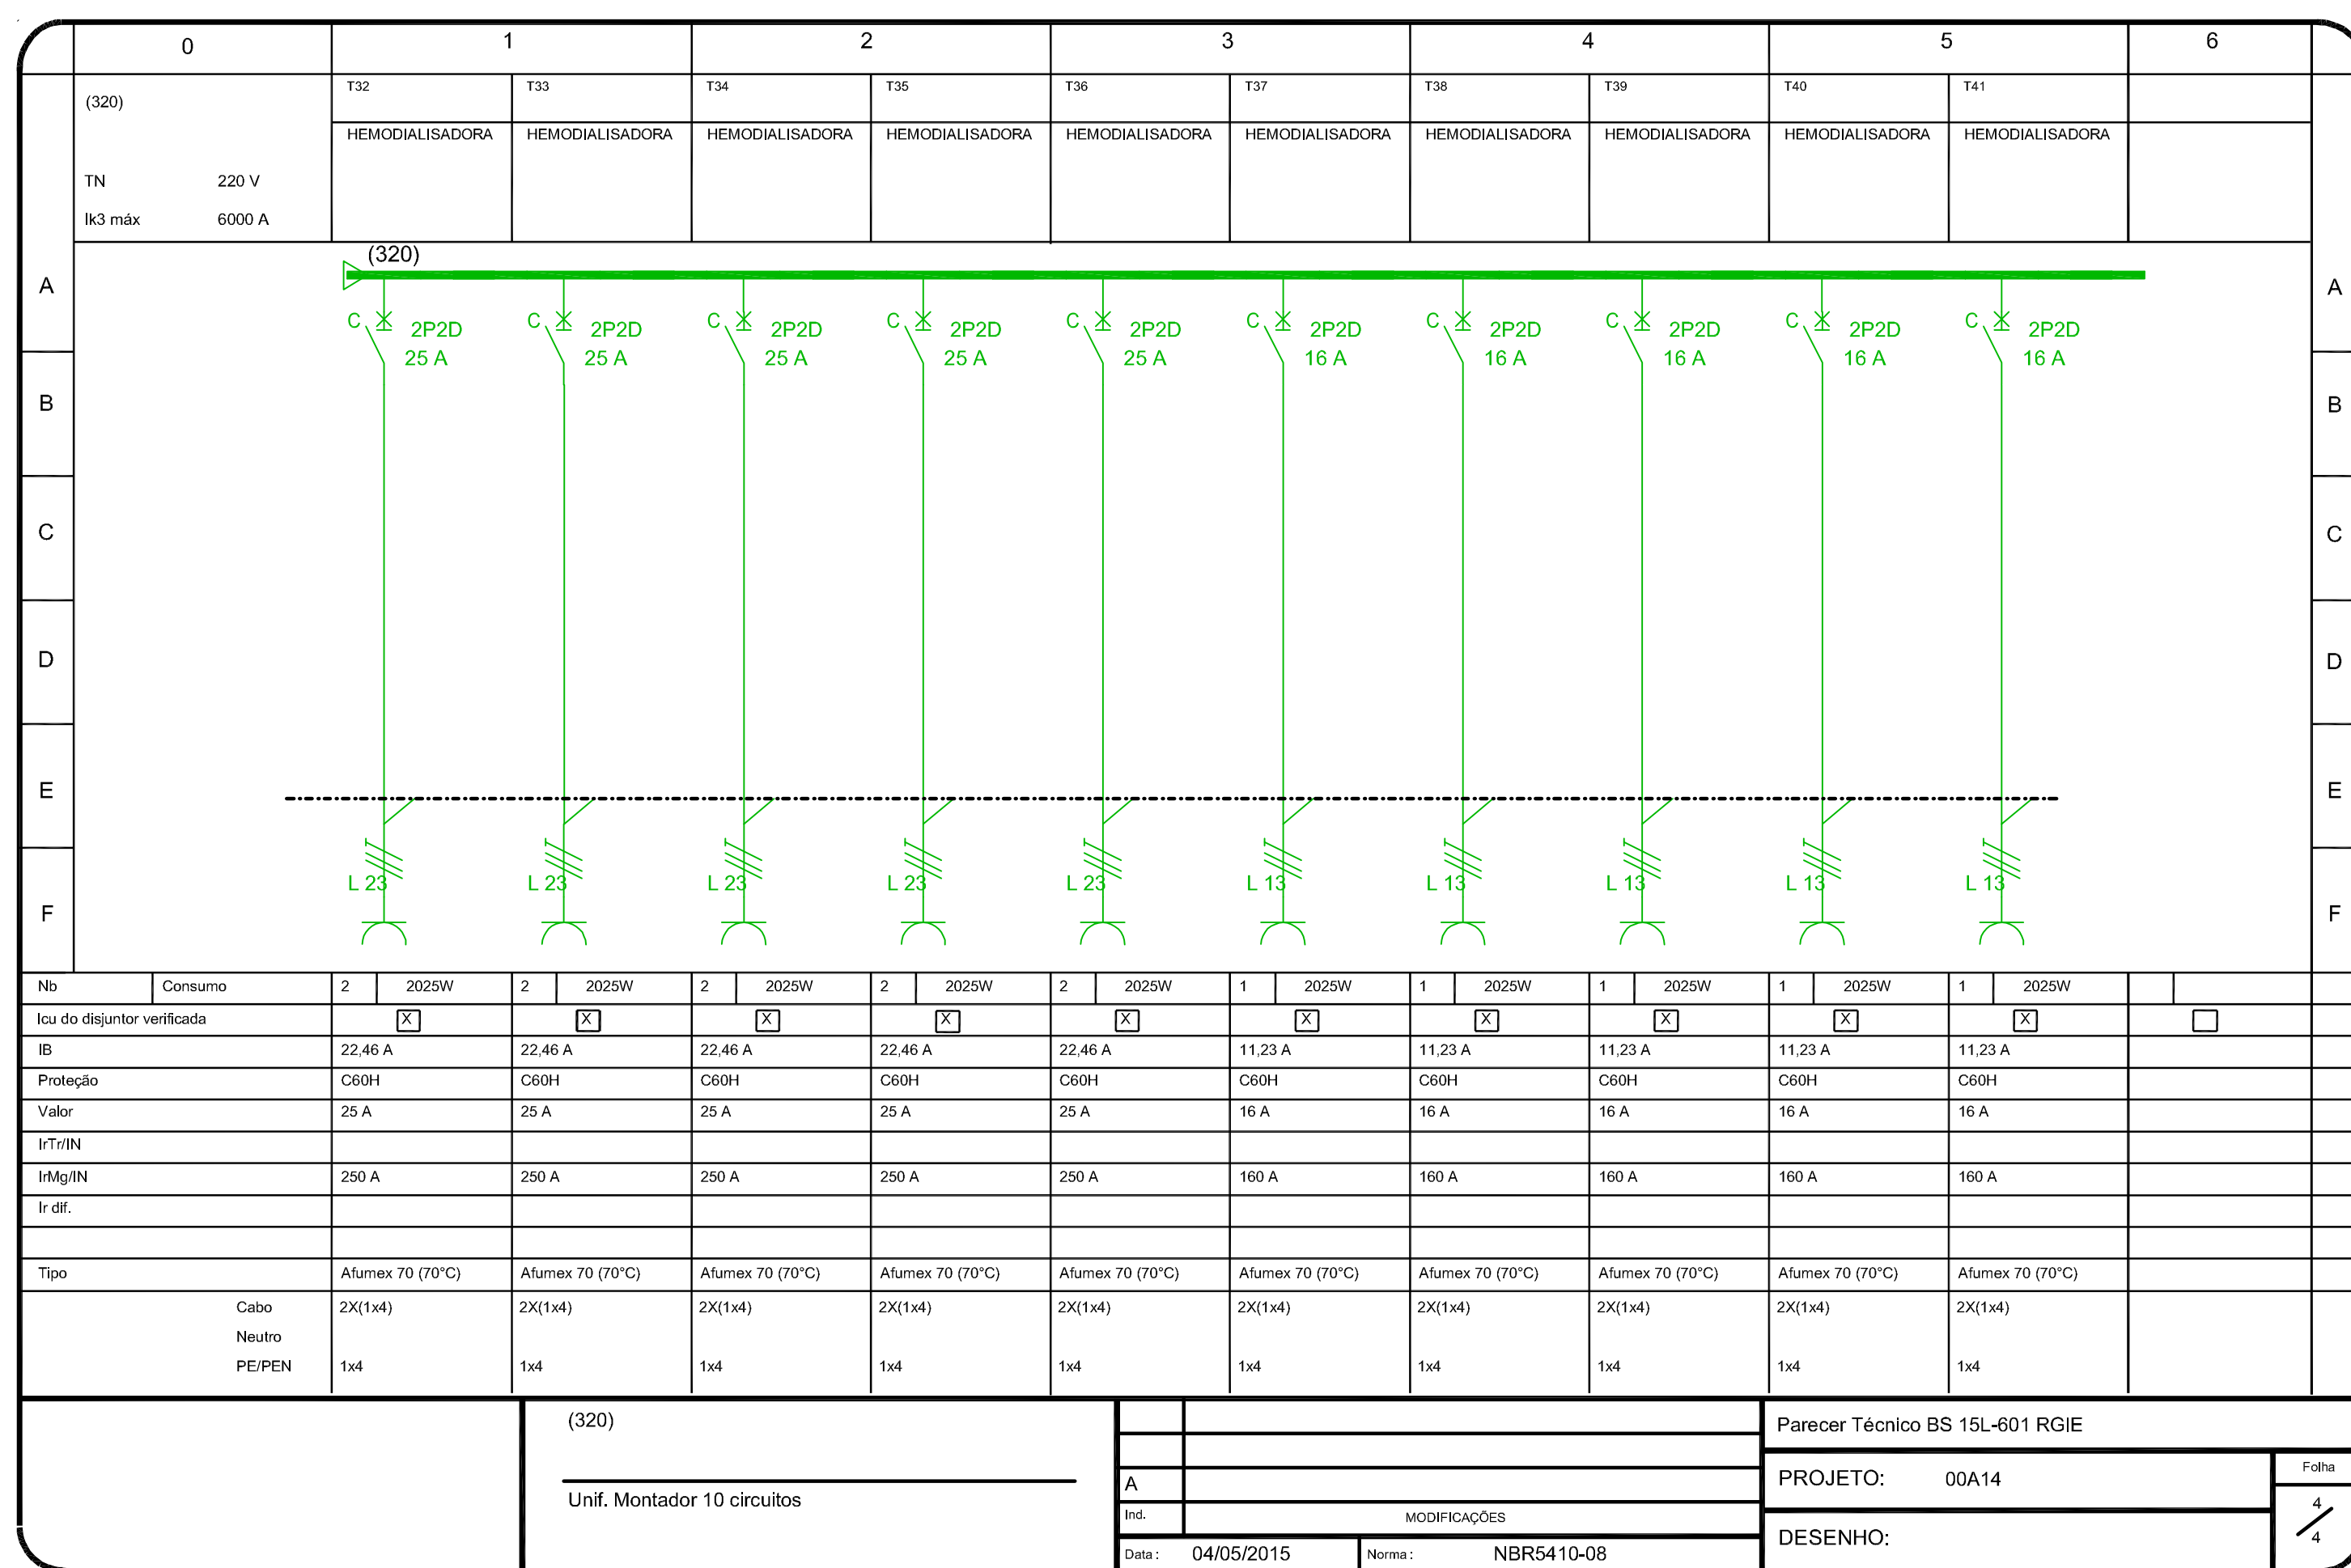
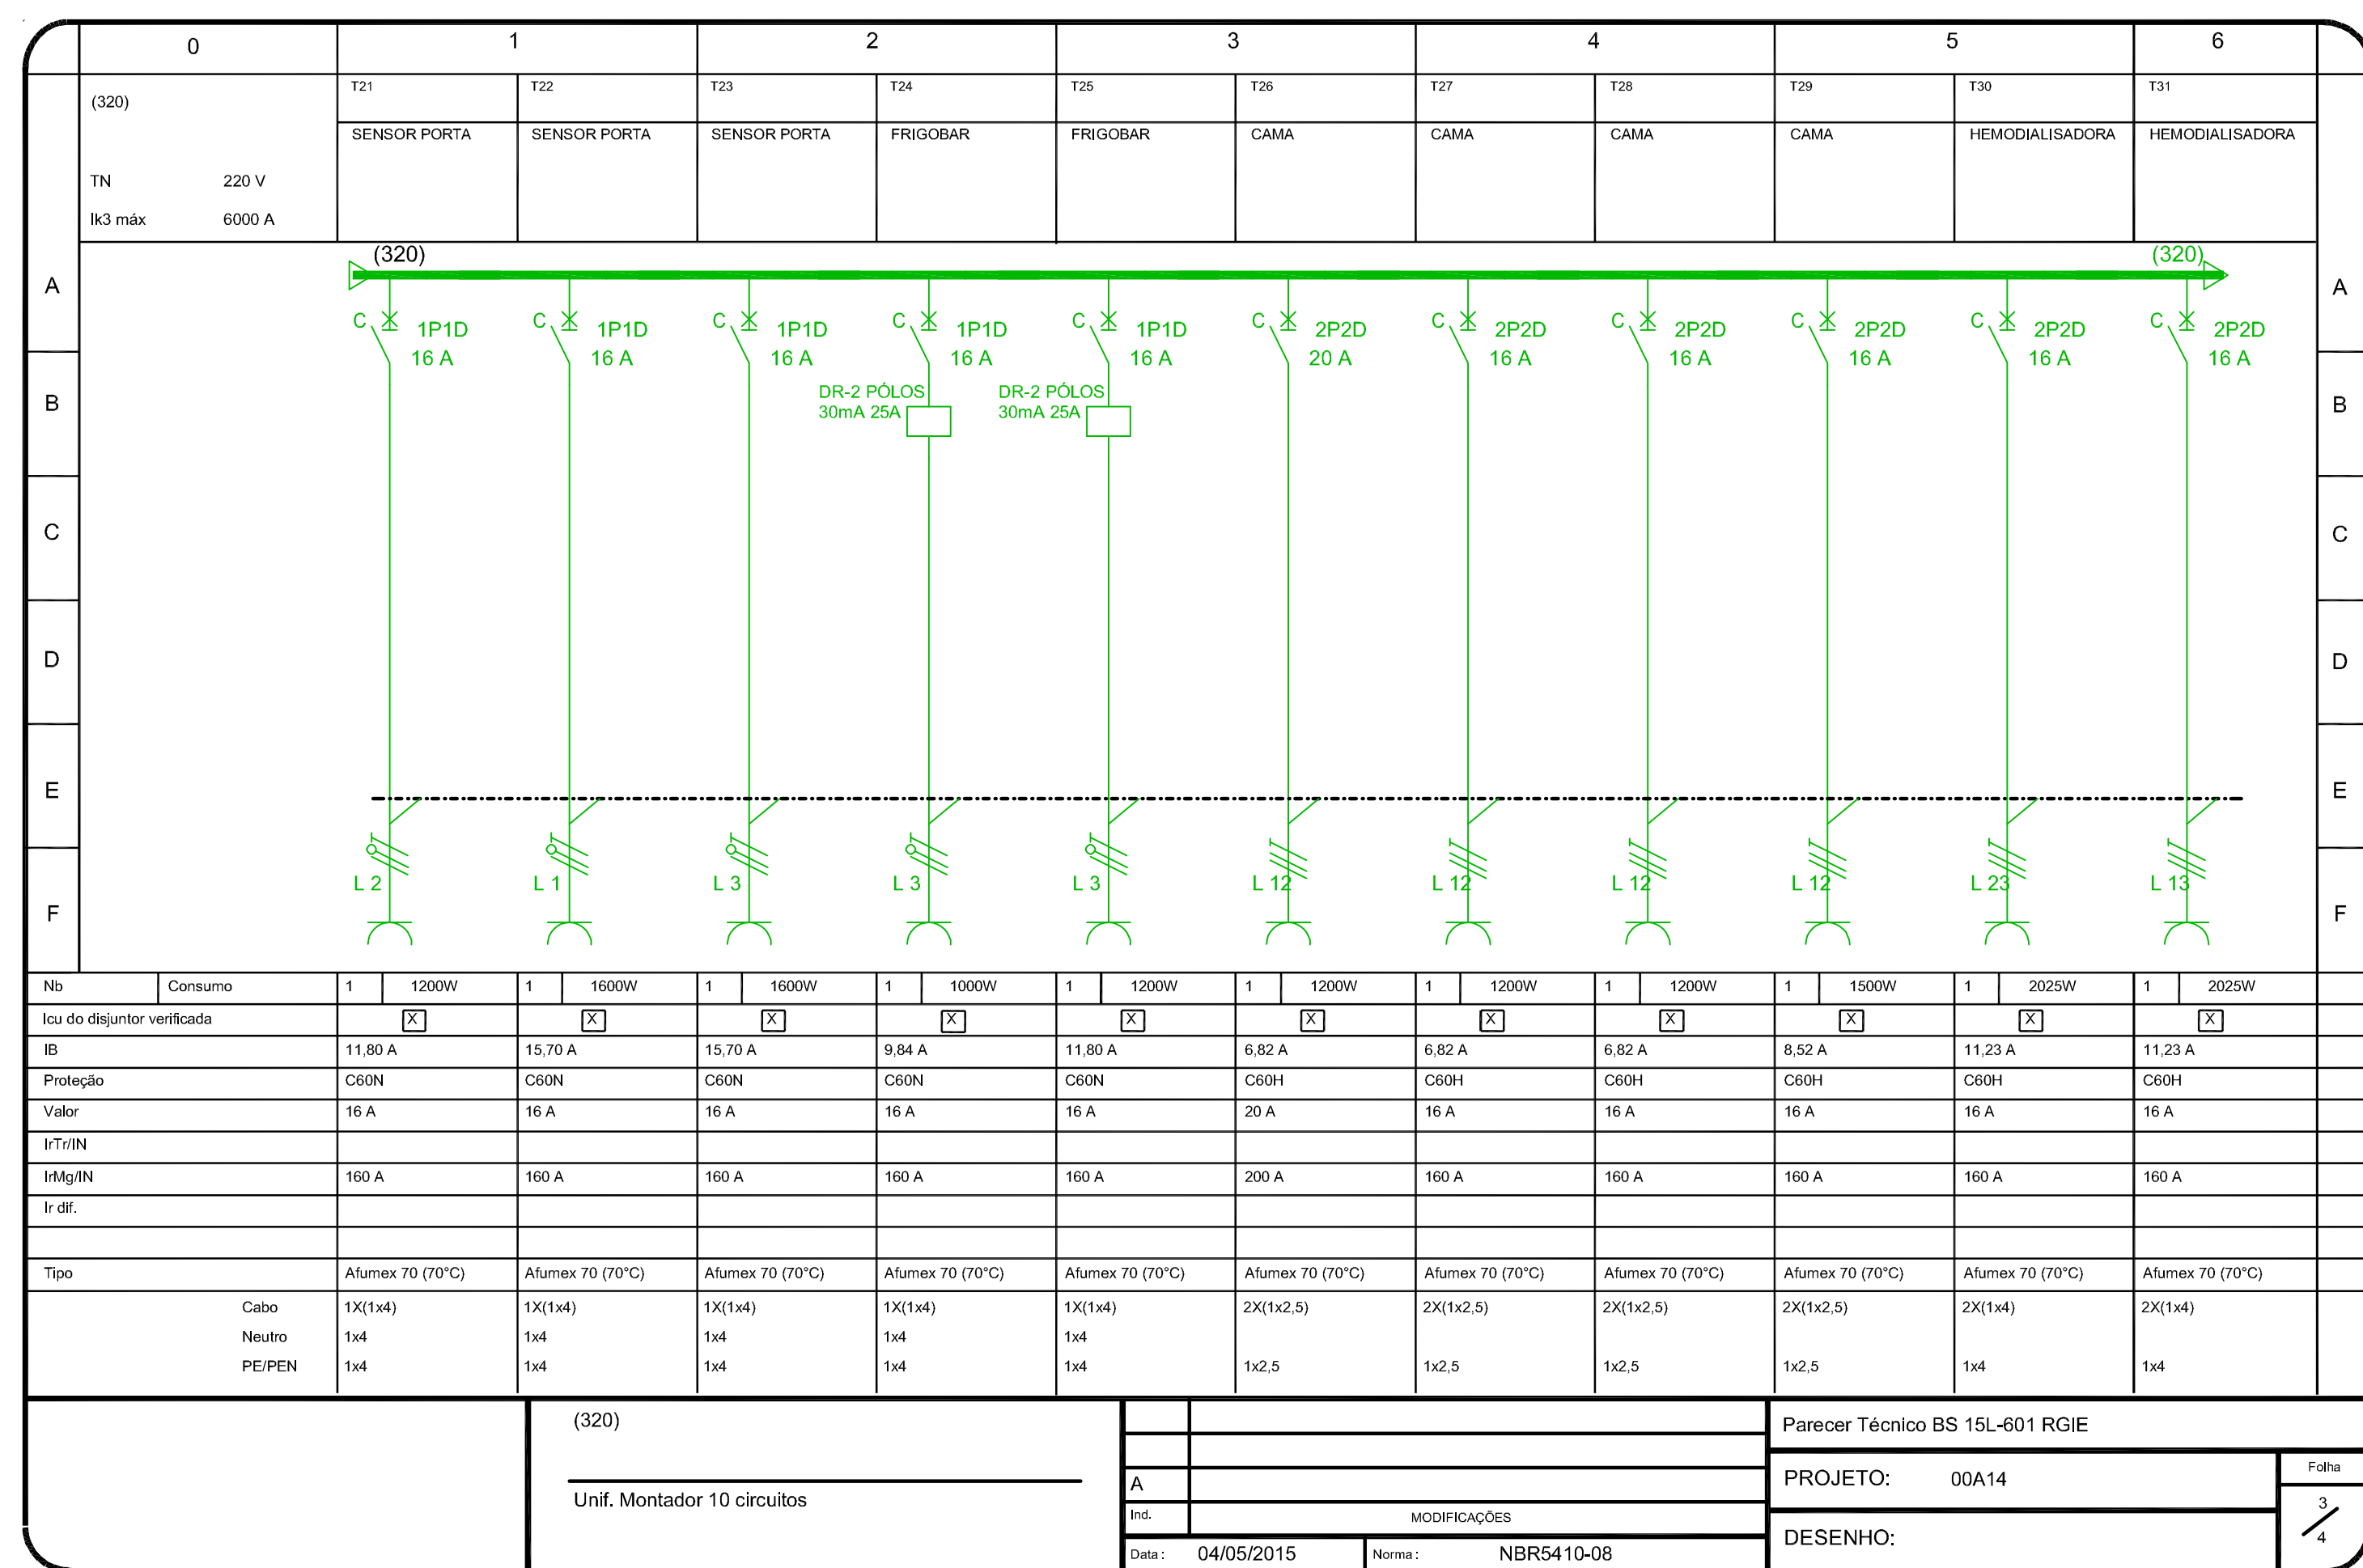
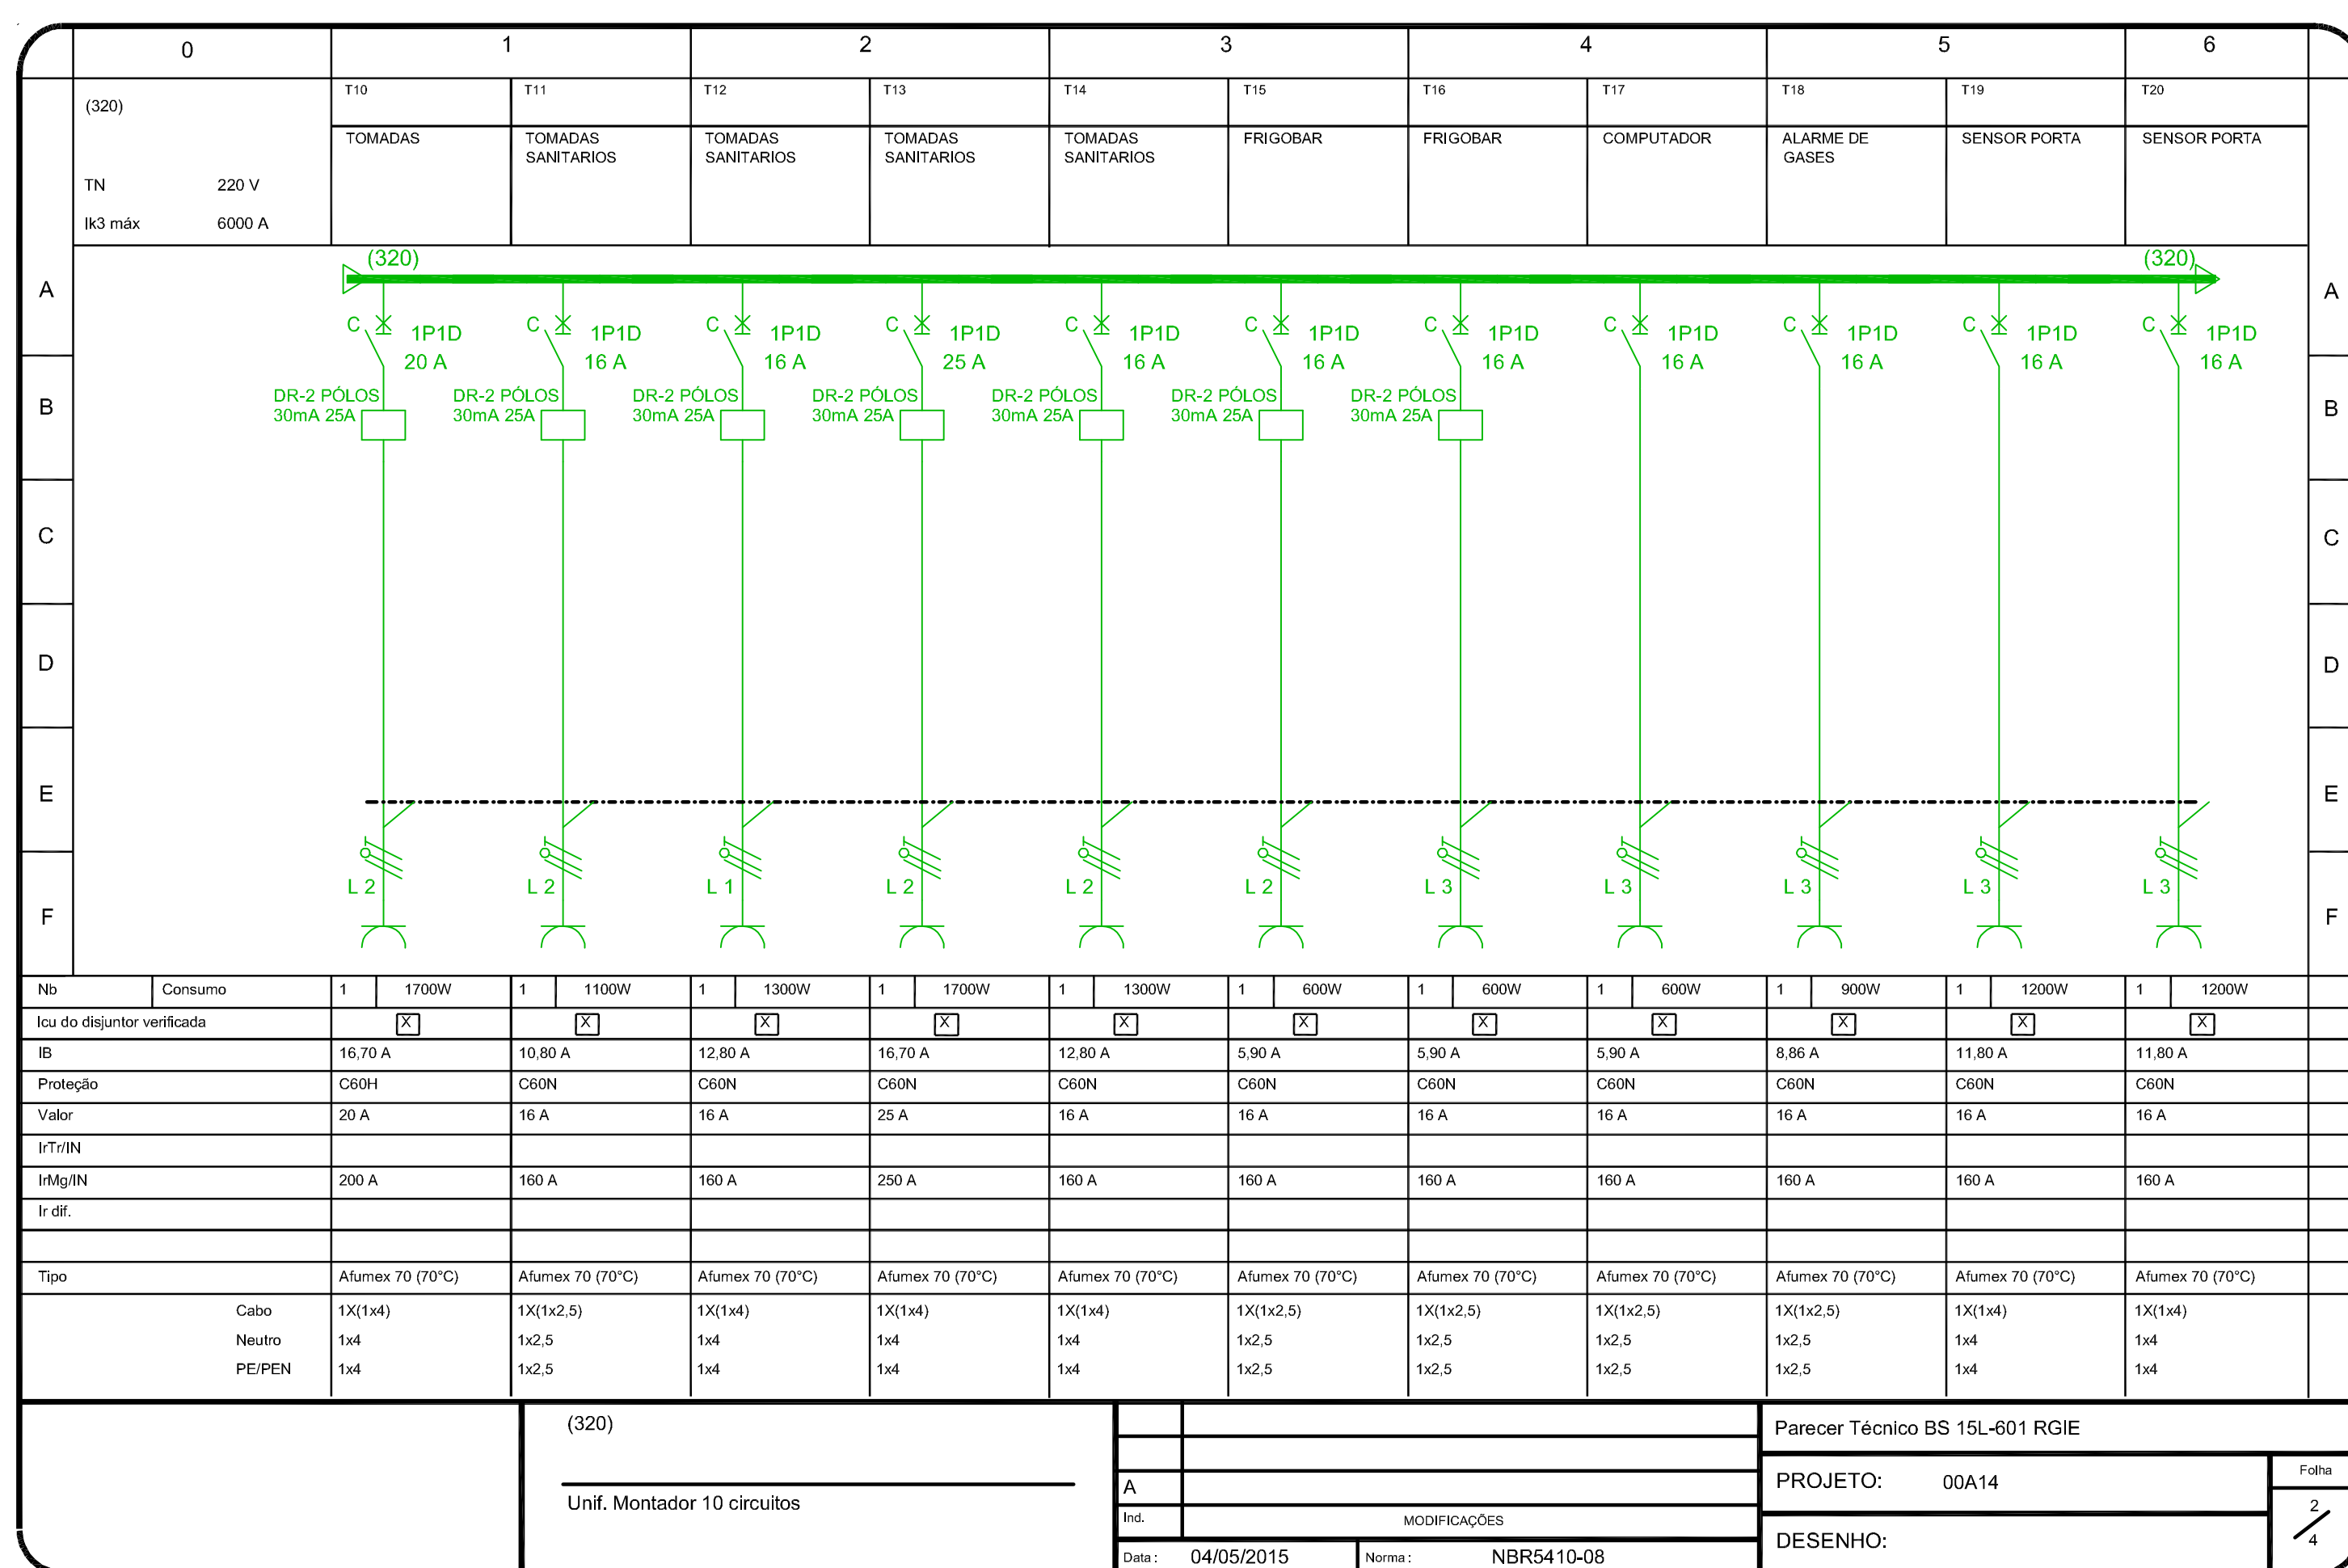


NOTAS DE TRIFILARES:

- 01 - OS QUADROS ELÉTRICOS DEVEM OBEDECER AS ESPECIFICAÇÕES CONTIDAS NO MEMORIAL DESCRITIVO DO PROJETO.
- 02 - OS QUADROS DEVERÃO SER FORNECIDOS COM UMA VIA DO DIAGRAMA TRIFILAR COLOCADA EM PORTA DESENHO, INSTALADO INTERNAMENTE AO QUADRO, EXTERNAMENTE PLAQUETA IDENTIFICADORA COM NOME, NÚMERO E POTÊNCIA TOTAL DO MESMO.
- 03 - NOS QUADROS INSTALADOS FORA DAS ÁREAS RESTRIITAS (CASAS DE MÁQUINAS, SALA DE PAINÉIS, SHAFTS, ETC.), OS ELEMENTOS DESTINADOS À MÃO DE OBRA E COMANDO (BOTÕES, INTERRUPTORES, CHAVES SECC. OU DE COMANDO, ETC.) DEVERÃO SER INTERNOS AOS MESMOS, PODEENDO ESTAR VISÍVEIS EM SUAS PORTAS APENAS ELEMENTOS DE SINALIZAÇÃO.
- 04 - TODOS OS CIRCUITOS INDICADOS COM "DR", DEVERÃO POSSUIR INTERRUPTOR DIFERENCIAL COM I_{nter}= 30mA E COM CORRENTE NOMINAL IGUAL OU SUPERIOR AO DO DISJUNTOR DO CIRCUITO.
- 05 - TODOS OS QUADROS DEVEM POSSUIR GRAU DE PROTEÇÃO MÍNIMO IP-4E E SERÃO DE SOBREPOR SALVO QUANDO INDICADO.
- 06 - PREVER BOTÕES DE COMANDO MONTADAS INTERNAS AO QUADRO E LÂMPADAS DE SINALIZAÇÃO NA PORTA EXTERNA.
- 07 - PREVER RÉGUAS DE BORNES PARA COMANDO.
- 08 - TODOS OS PAINÉIS / QUADROS ELÉTRICOS, DEVERÃO SER CONSTRUÍDOS COM AS DIMENSÕES QUE PERMITAM AS CONDIÇÕES DOS CABOS AISLANTES, CONFORME BITOLAS INDICADAS NOS DIAGRAMAS UNIFILARES E LISTA DE CABOS.
- 09 - OS ALIMENTADORES DOS PAINÉIS 319 E 320 SUPORTAM APENAS 2 PROCESSOS DE HEMODIÁLISE SIMULTÂNEOS, AO PASSO QUE O ALIMENTADOR DO PAINEL 319 SUPORTA 4 PROCESSOS SIMULTÂNEOS. NÃO FOI PREVISTO RESERVA DE CARGA PARA OS ALIMENTADORES DESTES PAINÉIS.

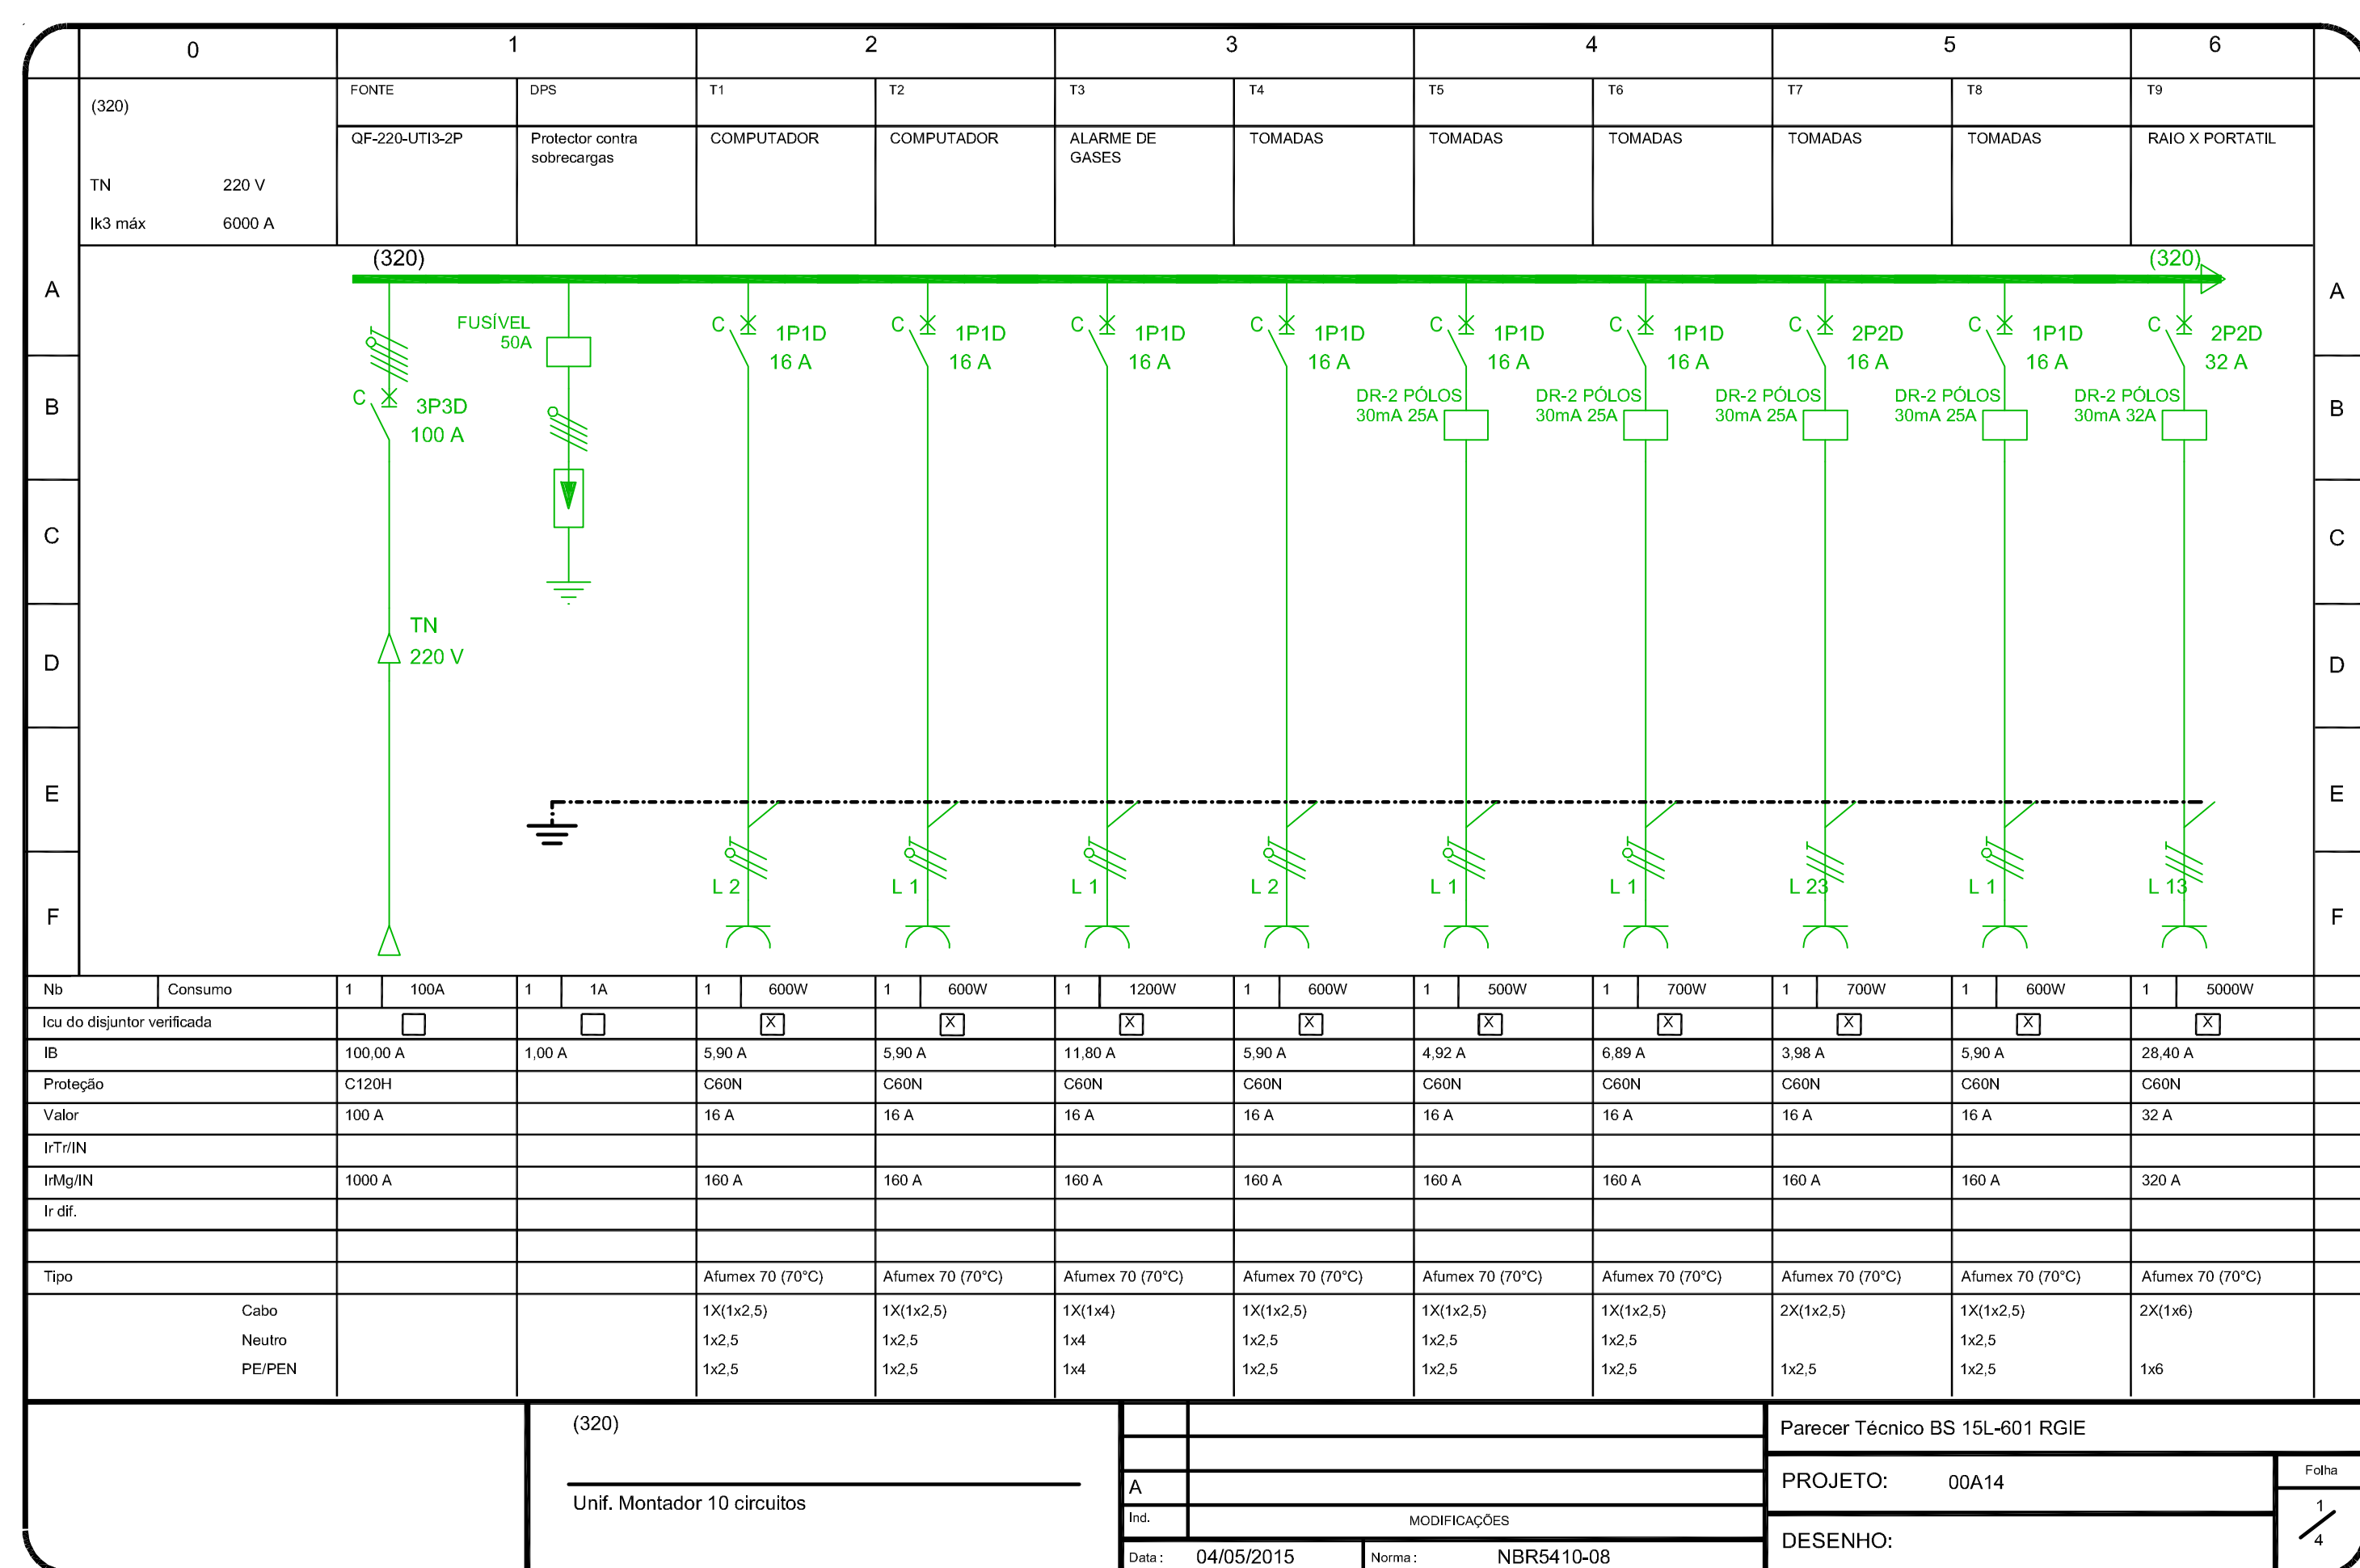

PLANTA CHAVE

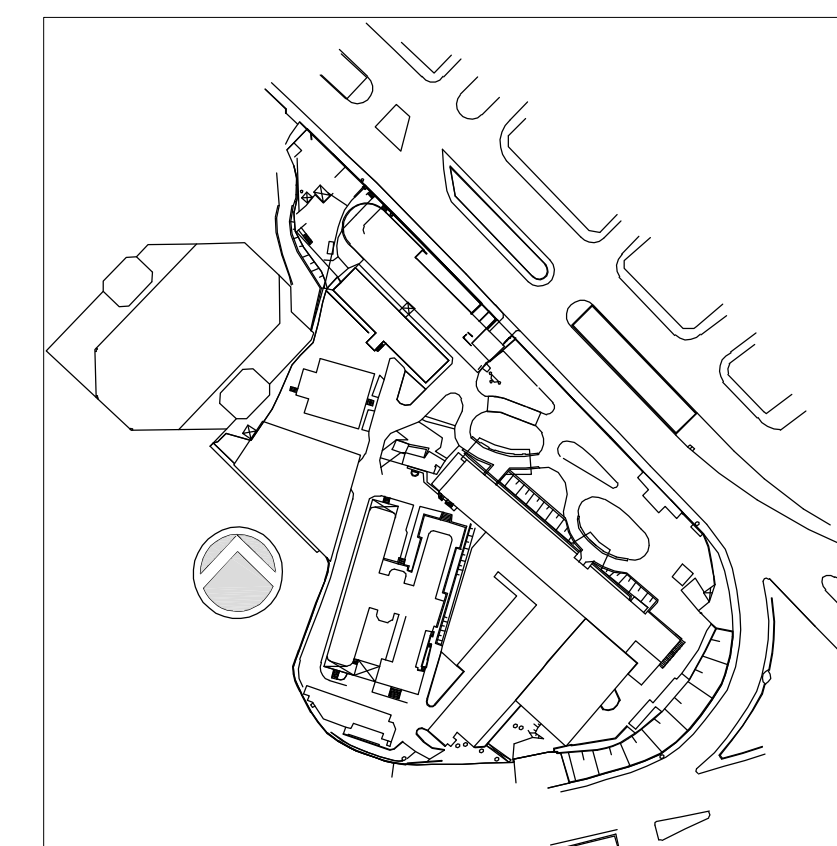

3	PONTOS DE HEMODIÁLISE	JOSÉ	09/12/2015
2	ATENDIMENTO COMENTÁRIOS CONSORCIO/FISCALIZAÇÃO/ARQUITETURA	JOSÉ	27/04/2015
1	REVISÃO GERAL	JOSÉ	26/02/2015
0	EMISSÃO INICIAL	JOSÉ	15/09/2014

ENGEFORM construaSE
 CONSORCIO - SAÚDE

valdeci ferreira
 Engenharia Associada

BN&L

SECRETARIA DE ESTADO DA SAÚDE - SUS / SP
 INSTITUTO DE INFECTOLOGIA EMÍLIO RIBAS
 AV. DR. ARNALDO, 165 - SÃO PAULO - SP
 DIAGRAMAS TRIFILARES - 320
 DIAGRAMAS
 PROJETO EXECUTIVO

Rua: ... Nº: 852
 Av. Dr. Edson de Carvalho Aguiar, s/nº, 1º andar
 São Paulo/SP - Cep: 04418-020
 Tel: (11) 5068 8420 Fax: (11) 5068 8482
 E-mail: ...@etrc.com.br
 Insc. Est. 058.882.015-00
 Insc. Municipal 058.882.015-00
 Insc. Estadual 058.882.015-00
 Insc. Nacional 058.882.015-00

19/09/2014
 BR-00A14-GER-ELE-DIA-PE-852-R03