



**NOTAS DE TRIFILARES:**

- 01 - OS QUADROS ELÉTRICOS DEVEM OBEDECER AS ESPECIFICAÇÕES CONTIDAS NO MEMORIAL DESCRITIVO DO PROJETO.
- 02 - OS QUADROS DEVEM SER FORNECIDOS COM UMA VIA DO DIAGRAMA TRIFILAR COLOCADA EM PORTA DESLIZANTE, INSTALADO INTERAMENTE AO QUADRO, EXTERNAMENTE PLACETA IDENTIFICADORA COM NOME, NÚMERO E POTÊNCIA TOTAL DO MESMO.
- 03 - NOS QUADROS INSTALADOS FORA DAS ÁREAS RESTRITAS (CASAS DE MÁQUINAS, SALA DE PAINÉIS, SHIFTS, ETC.), OS ELEMENTOS GESTIONADOS À MÃO (BOTOEIRAS, INTERRUPTORES, CHAVES SECC. OU DE COMANDO, ETC.) DEVEM SER INTERIORS AOS MESMOS, PODENDO ESTAR INTERIORS EM SUAS PARTES APENAS ELEMENTOS DE SINALIZAÇÃO.
- 04 - TODOS OS CIRCUITOS INDICADOS COM "T.M." DEVEM POSSUIR INTERRUPTOR DIFERENCIAL COM I<sub>ma</sub>=30mA E COM CORRENTE NOMINAL IGUAL OU SUPERIOR AO DO DISJUNTOR DO CIRCUITO.
- 05 - TODOS OS QUADROS DEVEM POSSUIR GRAU DE PROTEÇÃO MÍNIMO IP-42 E SERÃO DE SOBREPOR SALVO QUANDO INDICADO.
- 06 - PREVER BOTOEIRAS DE COMANDO MONTADAS INTERIORS AO QUADRO E LÂMPADAS DE SINALIZAÇÃO NA PORTA EXTERNA.
- 07 - PREVER RÉGUAS DE BORNES PARA COMANDO.
- 08 - TODOS OS PAINÉIS / QUADROS ELÉTRICOS, DEVEM SER CONSTRUÍDOS COM AS DIMENSÕES QUE PERMITAM AS CONDIÇÕES DOS CABOS AOS DISJUNTORES, CONFORME BITOLAS INDICADAS NOS DIAGRAMAS UNIFILARES E LISTA DE CABOS.


**SUGESTÃO DE MONTAGEM DO QUADRO**

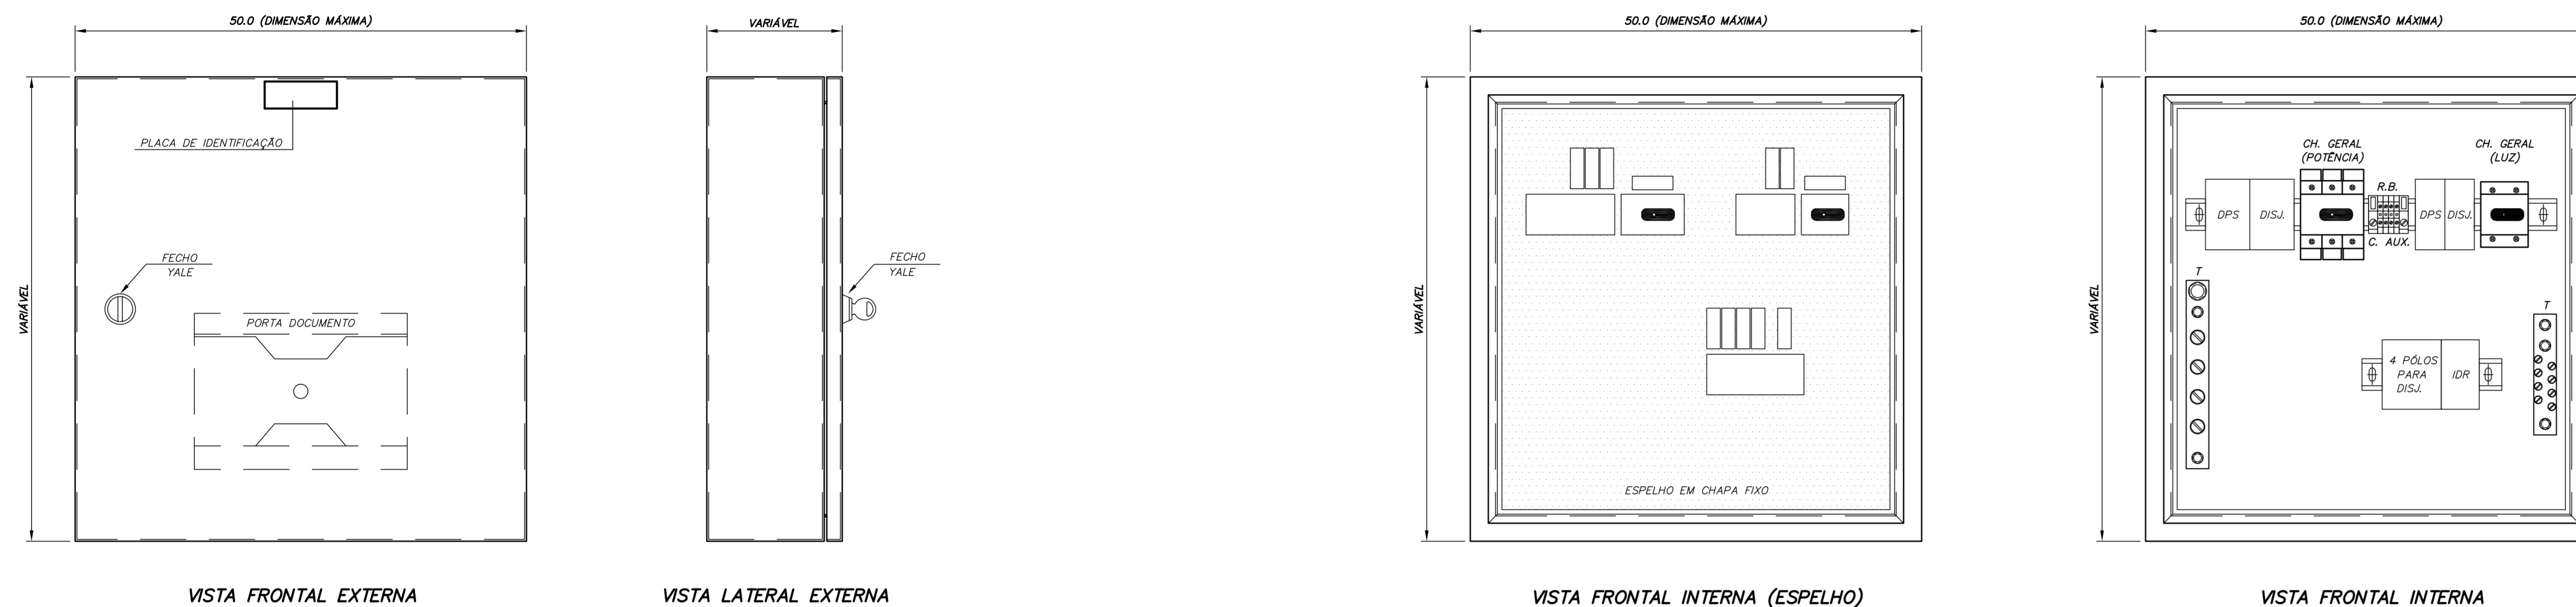

Usar as espessuras  
de isolamento e  
de cor preta  
de acordo com  
as especificações  
das normas  
vigentes.

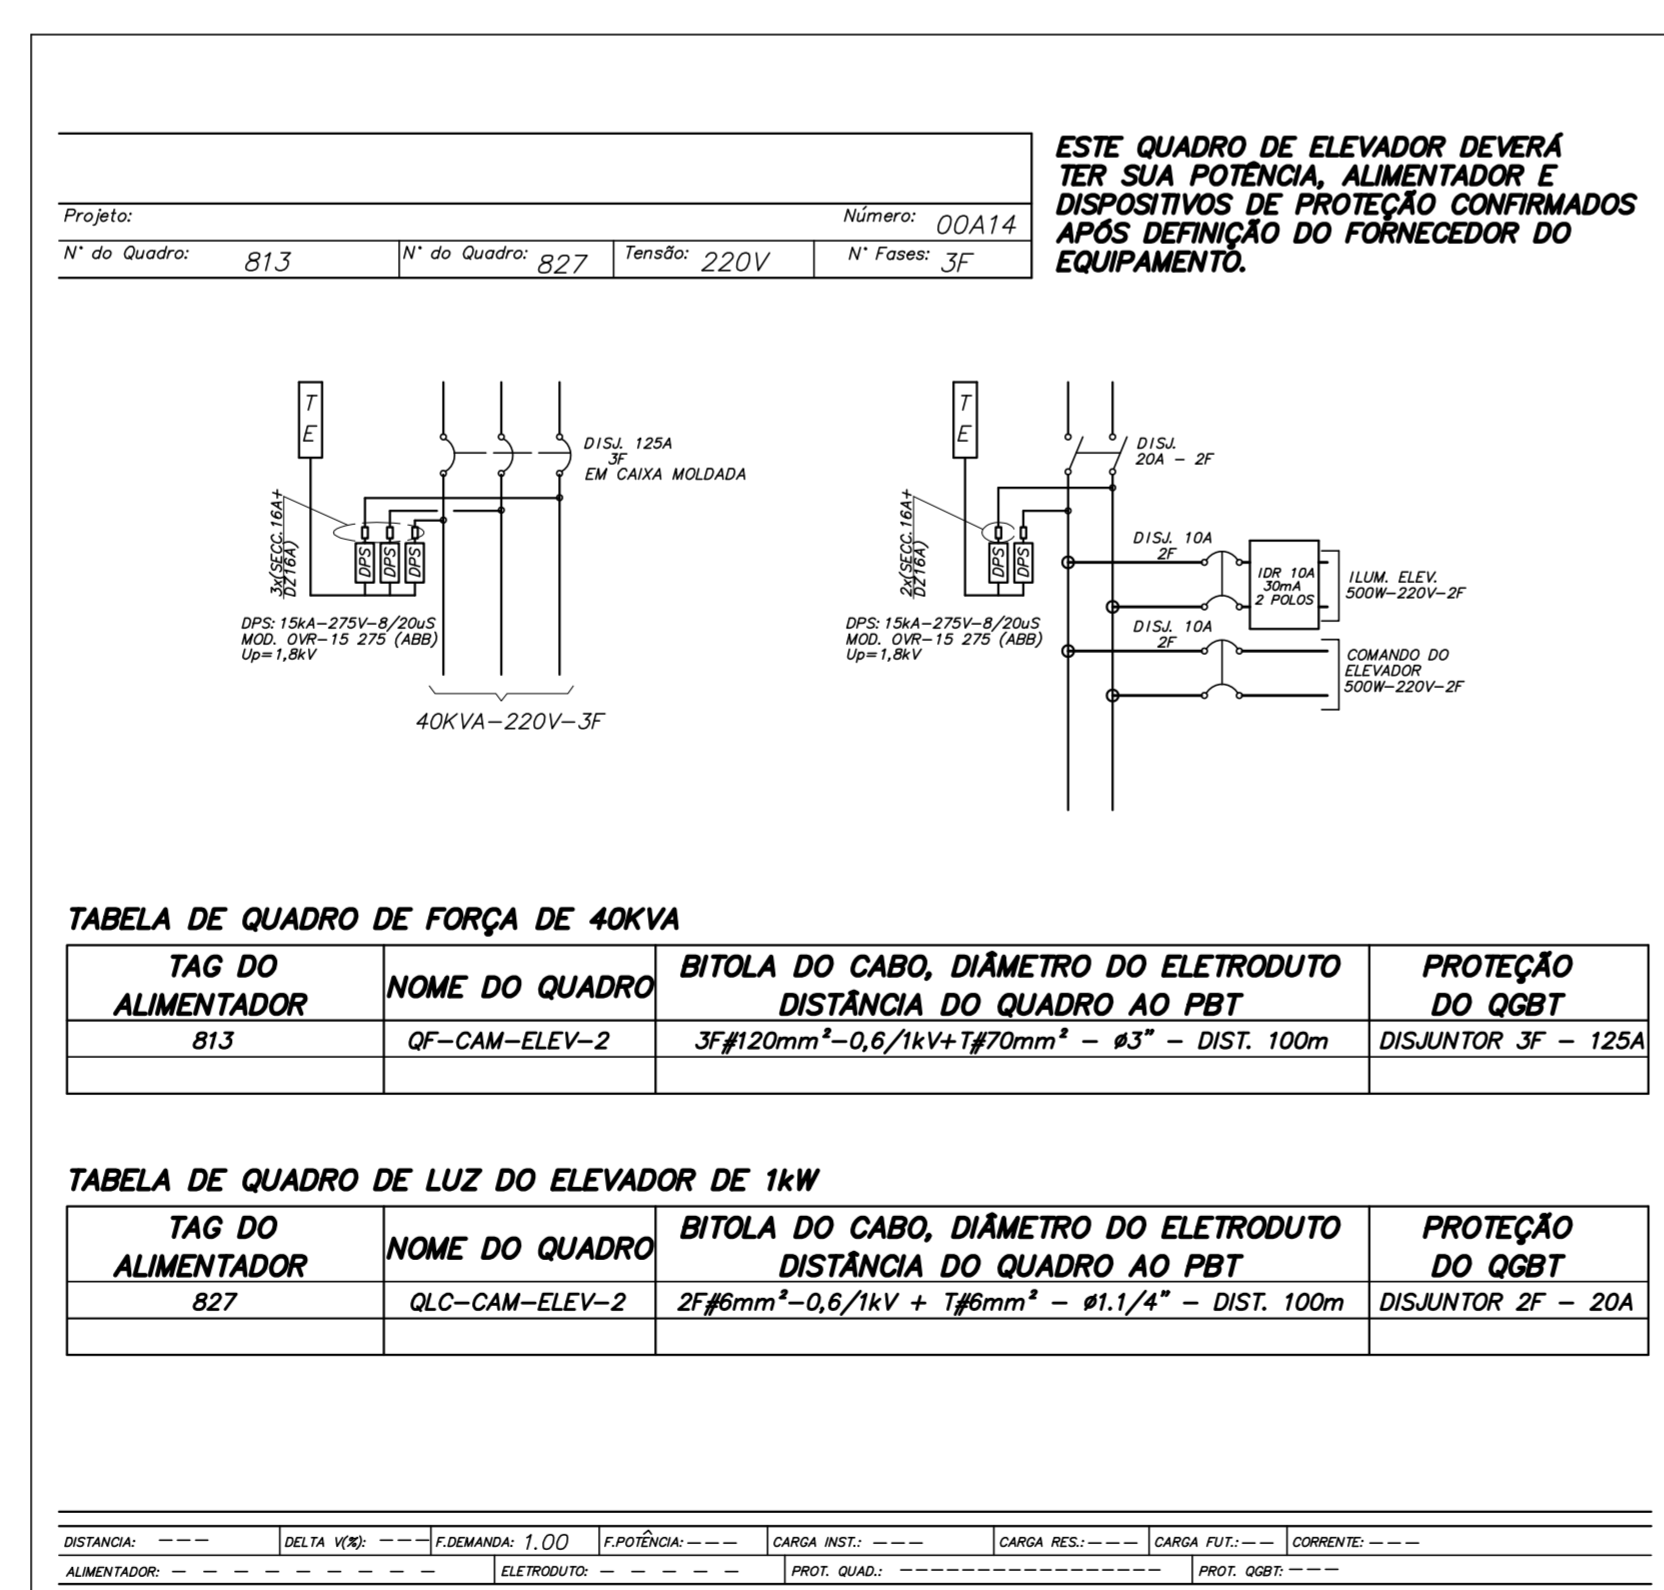

**PLANTA CHAVE**

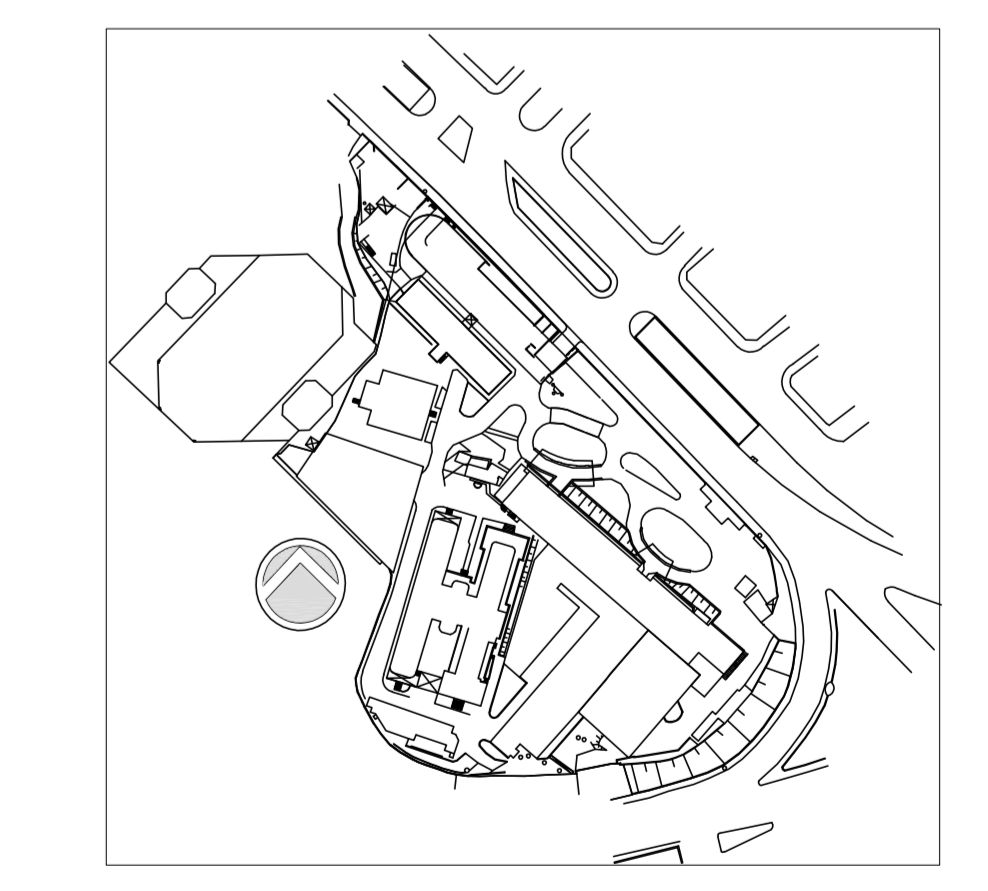

| REV. | DESCRIÇÃO  | RESPONSÁVEL | DATA       |
|------|--|-------------|------------|
| 1    | ATENDIMENTO COMENTÁRIOS CONSORCIOFISCALIZADORAQUITEUTURA | JOSE        | 27/03/2018 |
| 0    | EMISSÃO INICIAL  | JOSE        | 20/02/2014 |

SECRETARIA DE ESTADO DA SAÚDE - SUS / SP

**GRUPO TÉCNICO DE EDIFICAÇÕES**  
 INSTITUTO DE INFECTOLOGIA EMILIO RIBAS  
 AV. DR. ARNALDO, 165 - SÃO PAULO - SP  
 DIAGRAMAS TRIFILARES - 813, 827  
 DIAGRAMAS  
 PROJETO EXECUTIVO  
 Nº do Projeto: 944  
 Data: 20/10/2014  
 Rua: Dr. Edson de Carvalho Aguiar, nº 188, 3º andar - São Paulo/SP - Cep: 04433-000  
 Tel: (11) 5068 8420 Fax: (11) 5068 8482  
 E-MAIL: gte@infectologia.sp.gov.br  
 Arq. ADHEMAR DIZIOLI FERNANDES Arq. MARIA CRISTINA GOMES JOTTEN