




PORTARIA CENTRAL

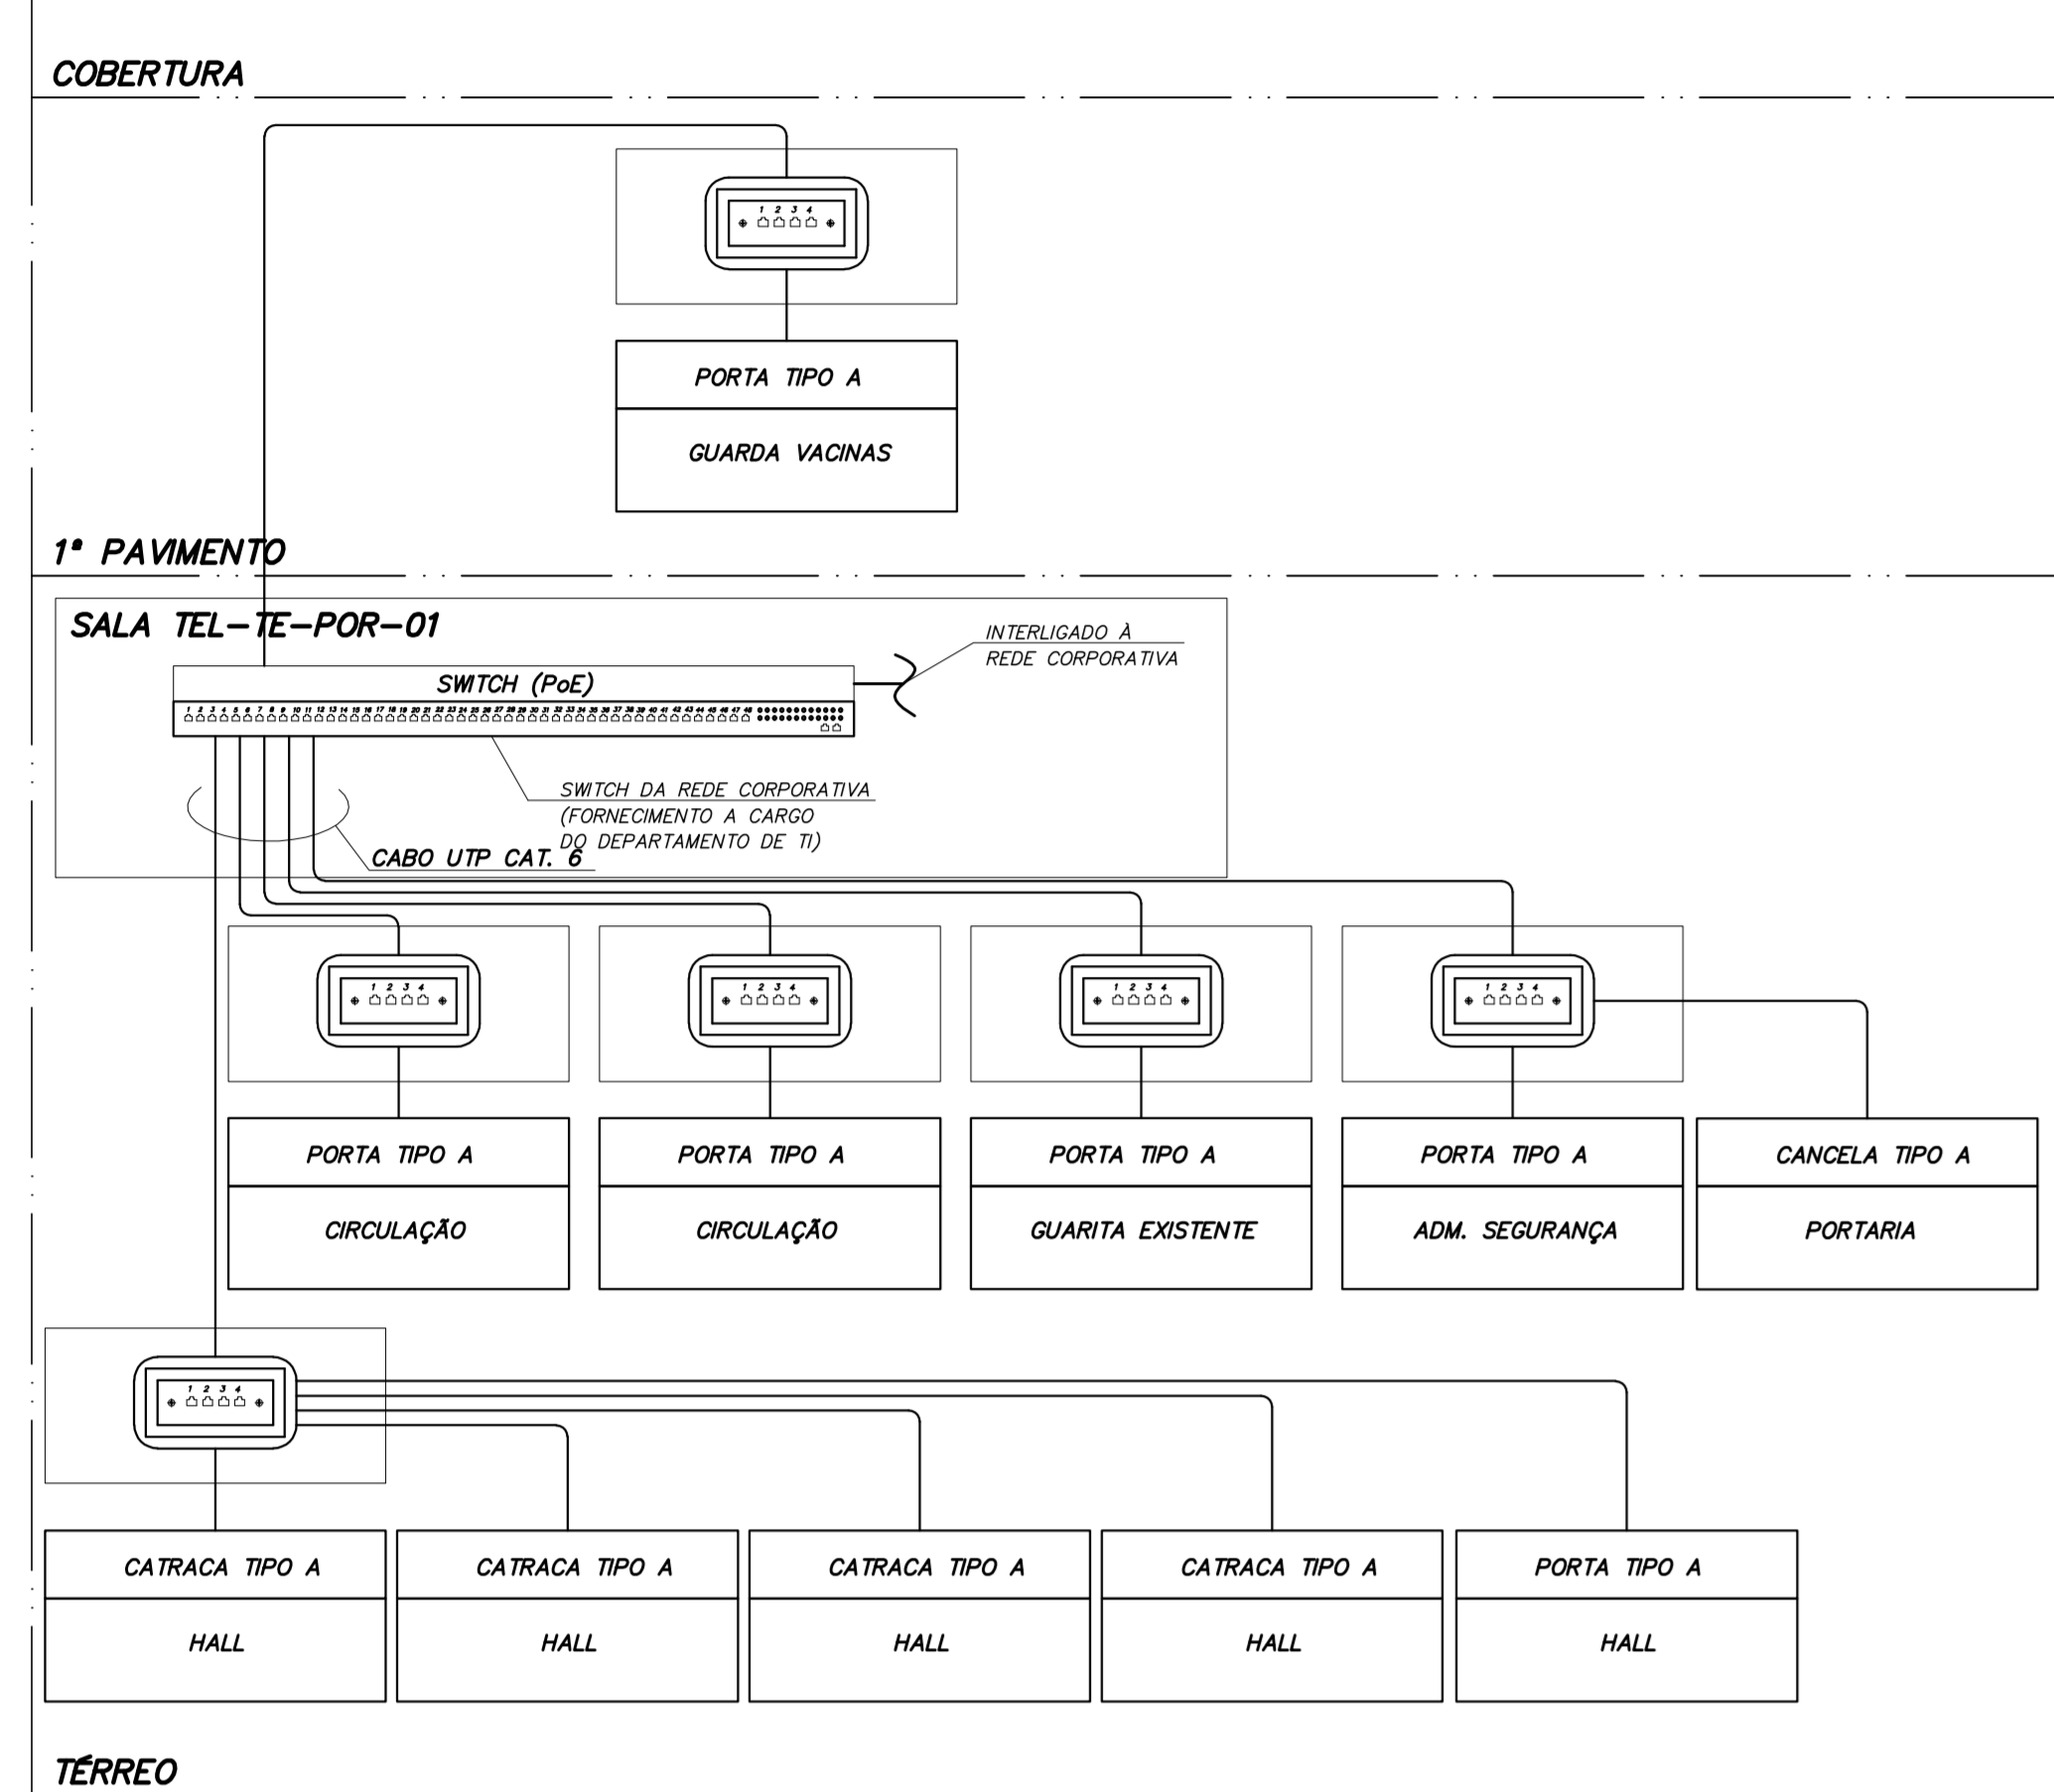


CASA AZUL

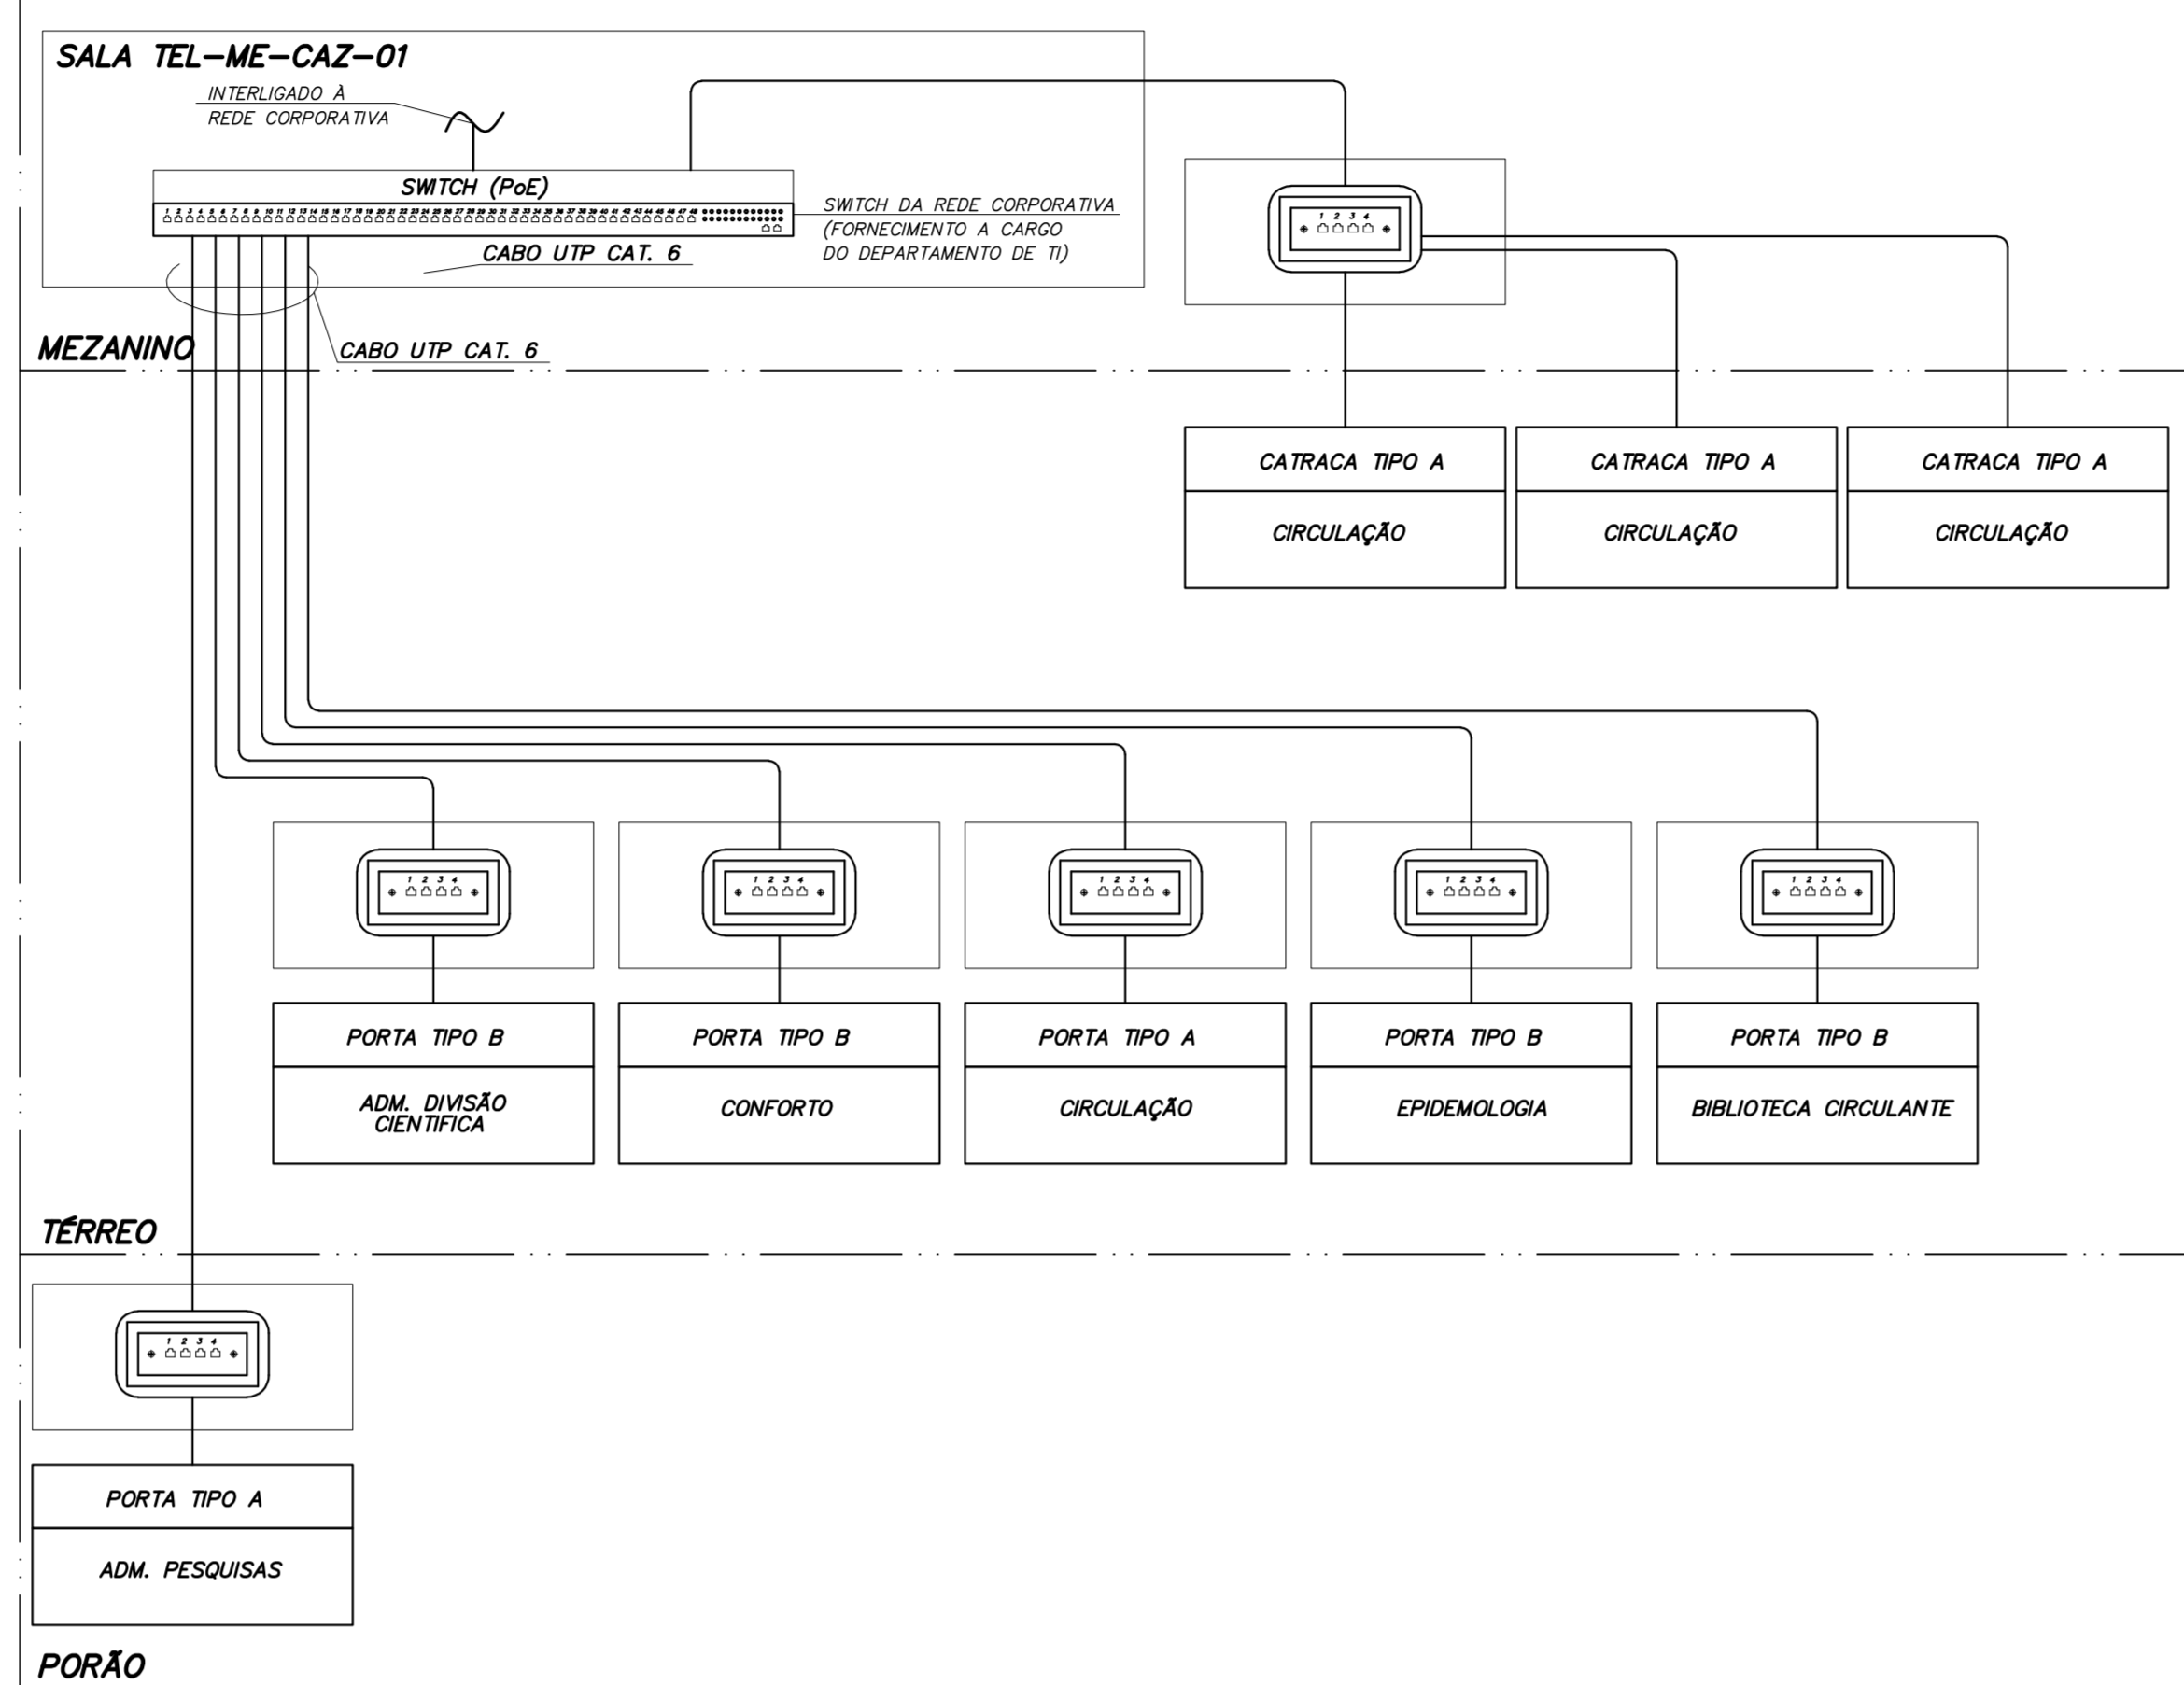


PRÉDIO AMARELO

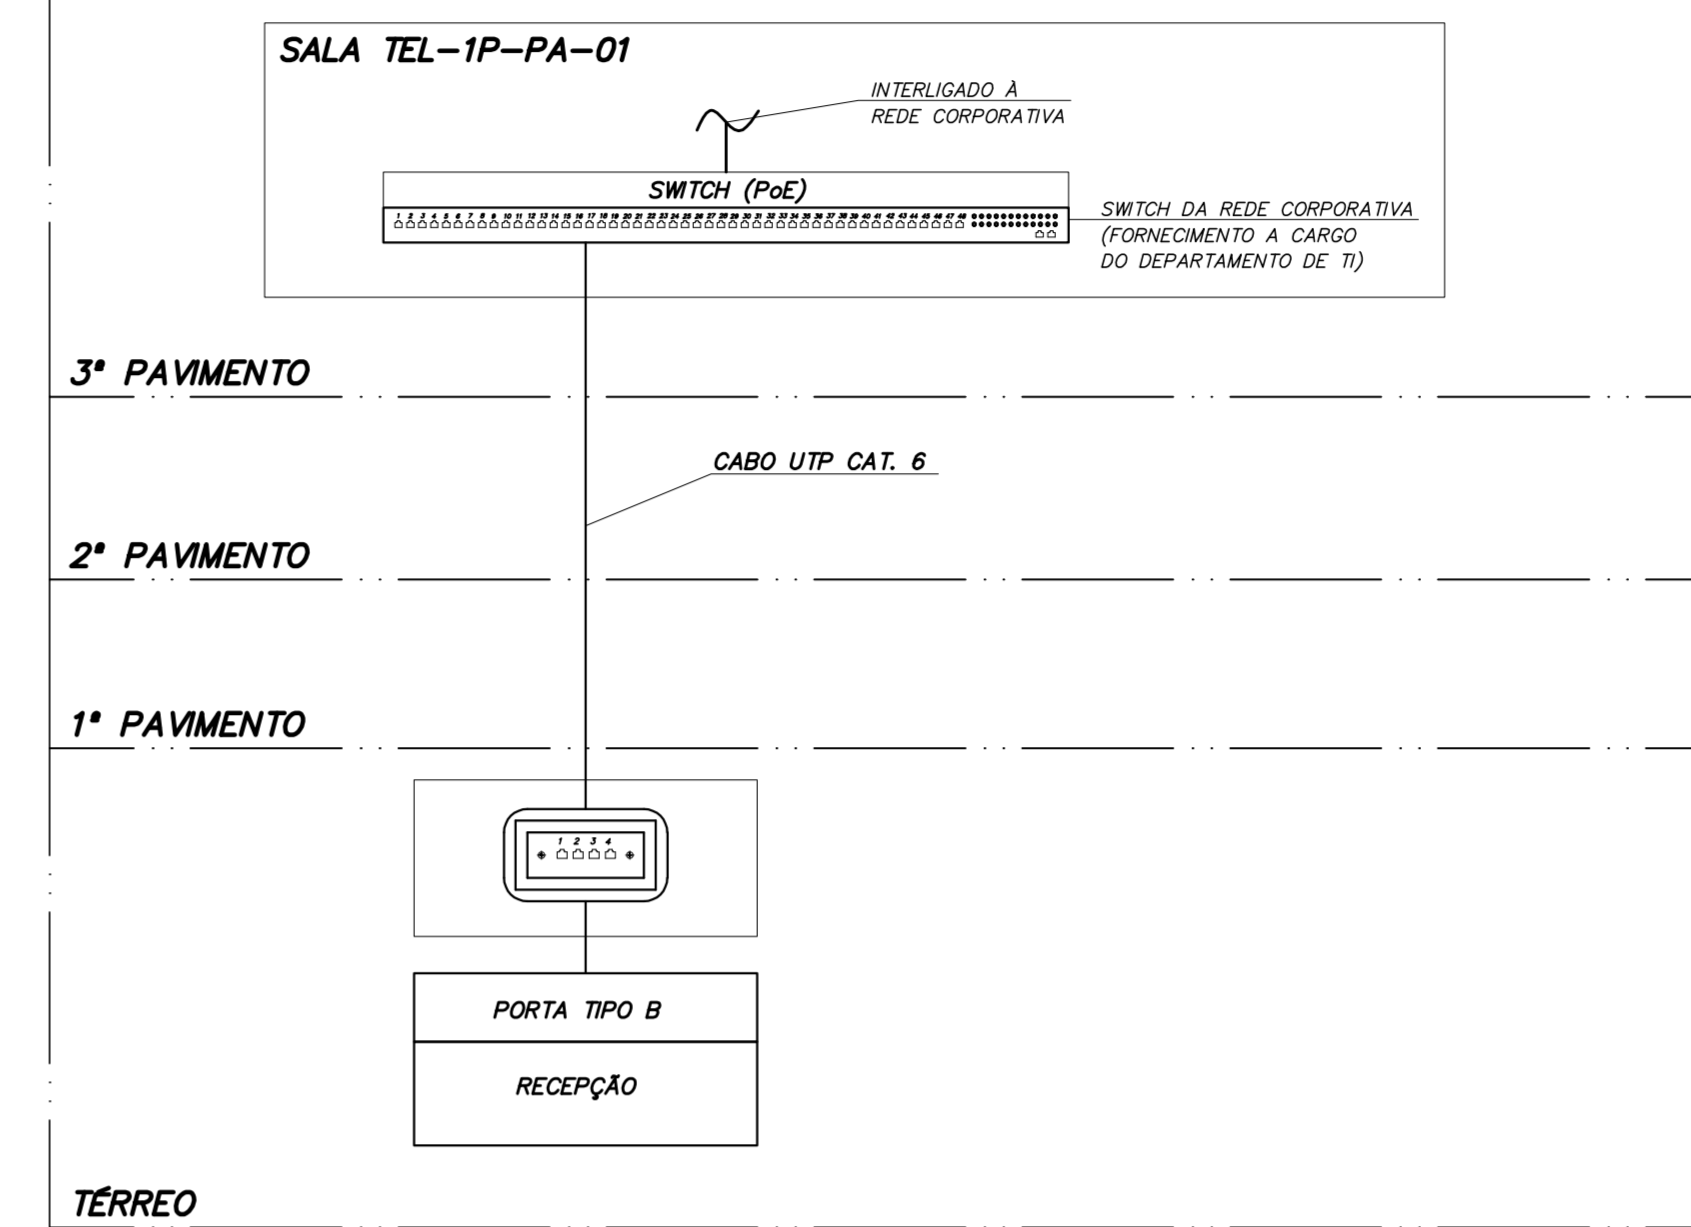


EDIFICIO GARAGEM

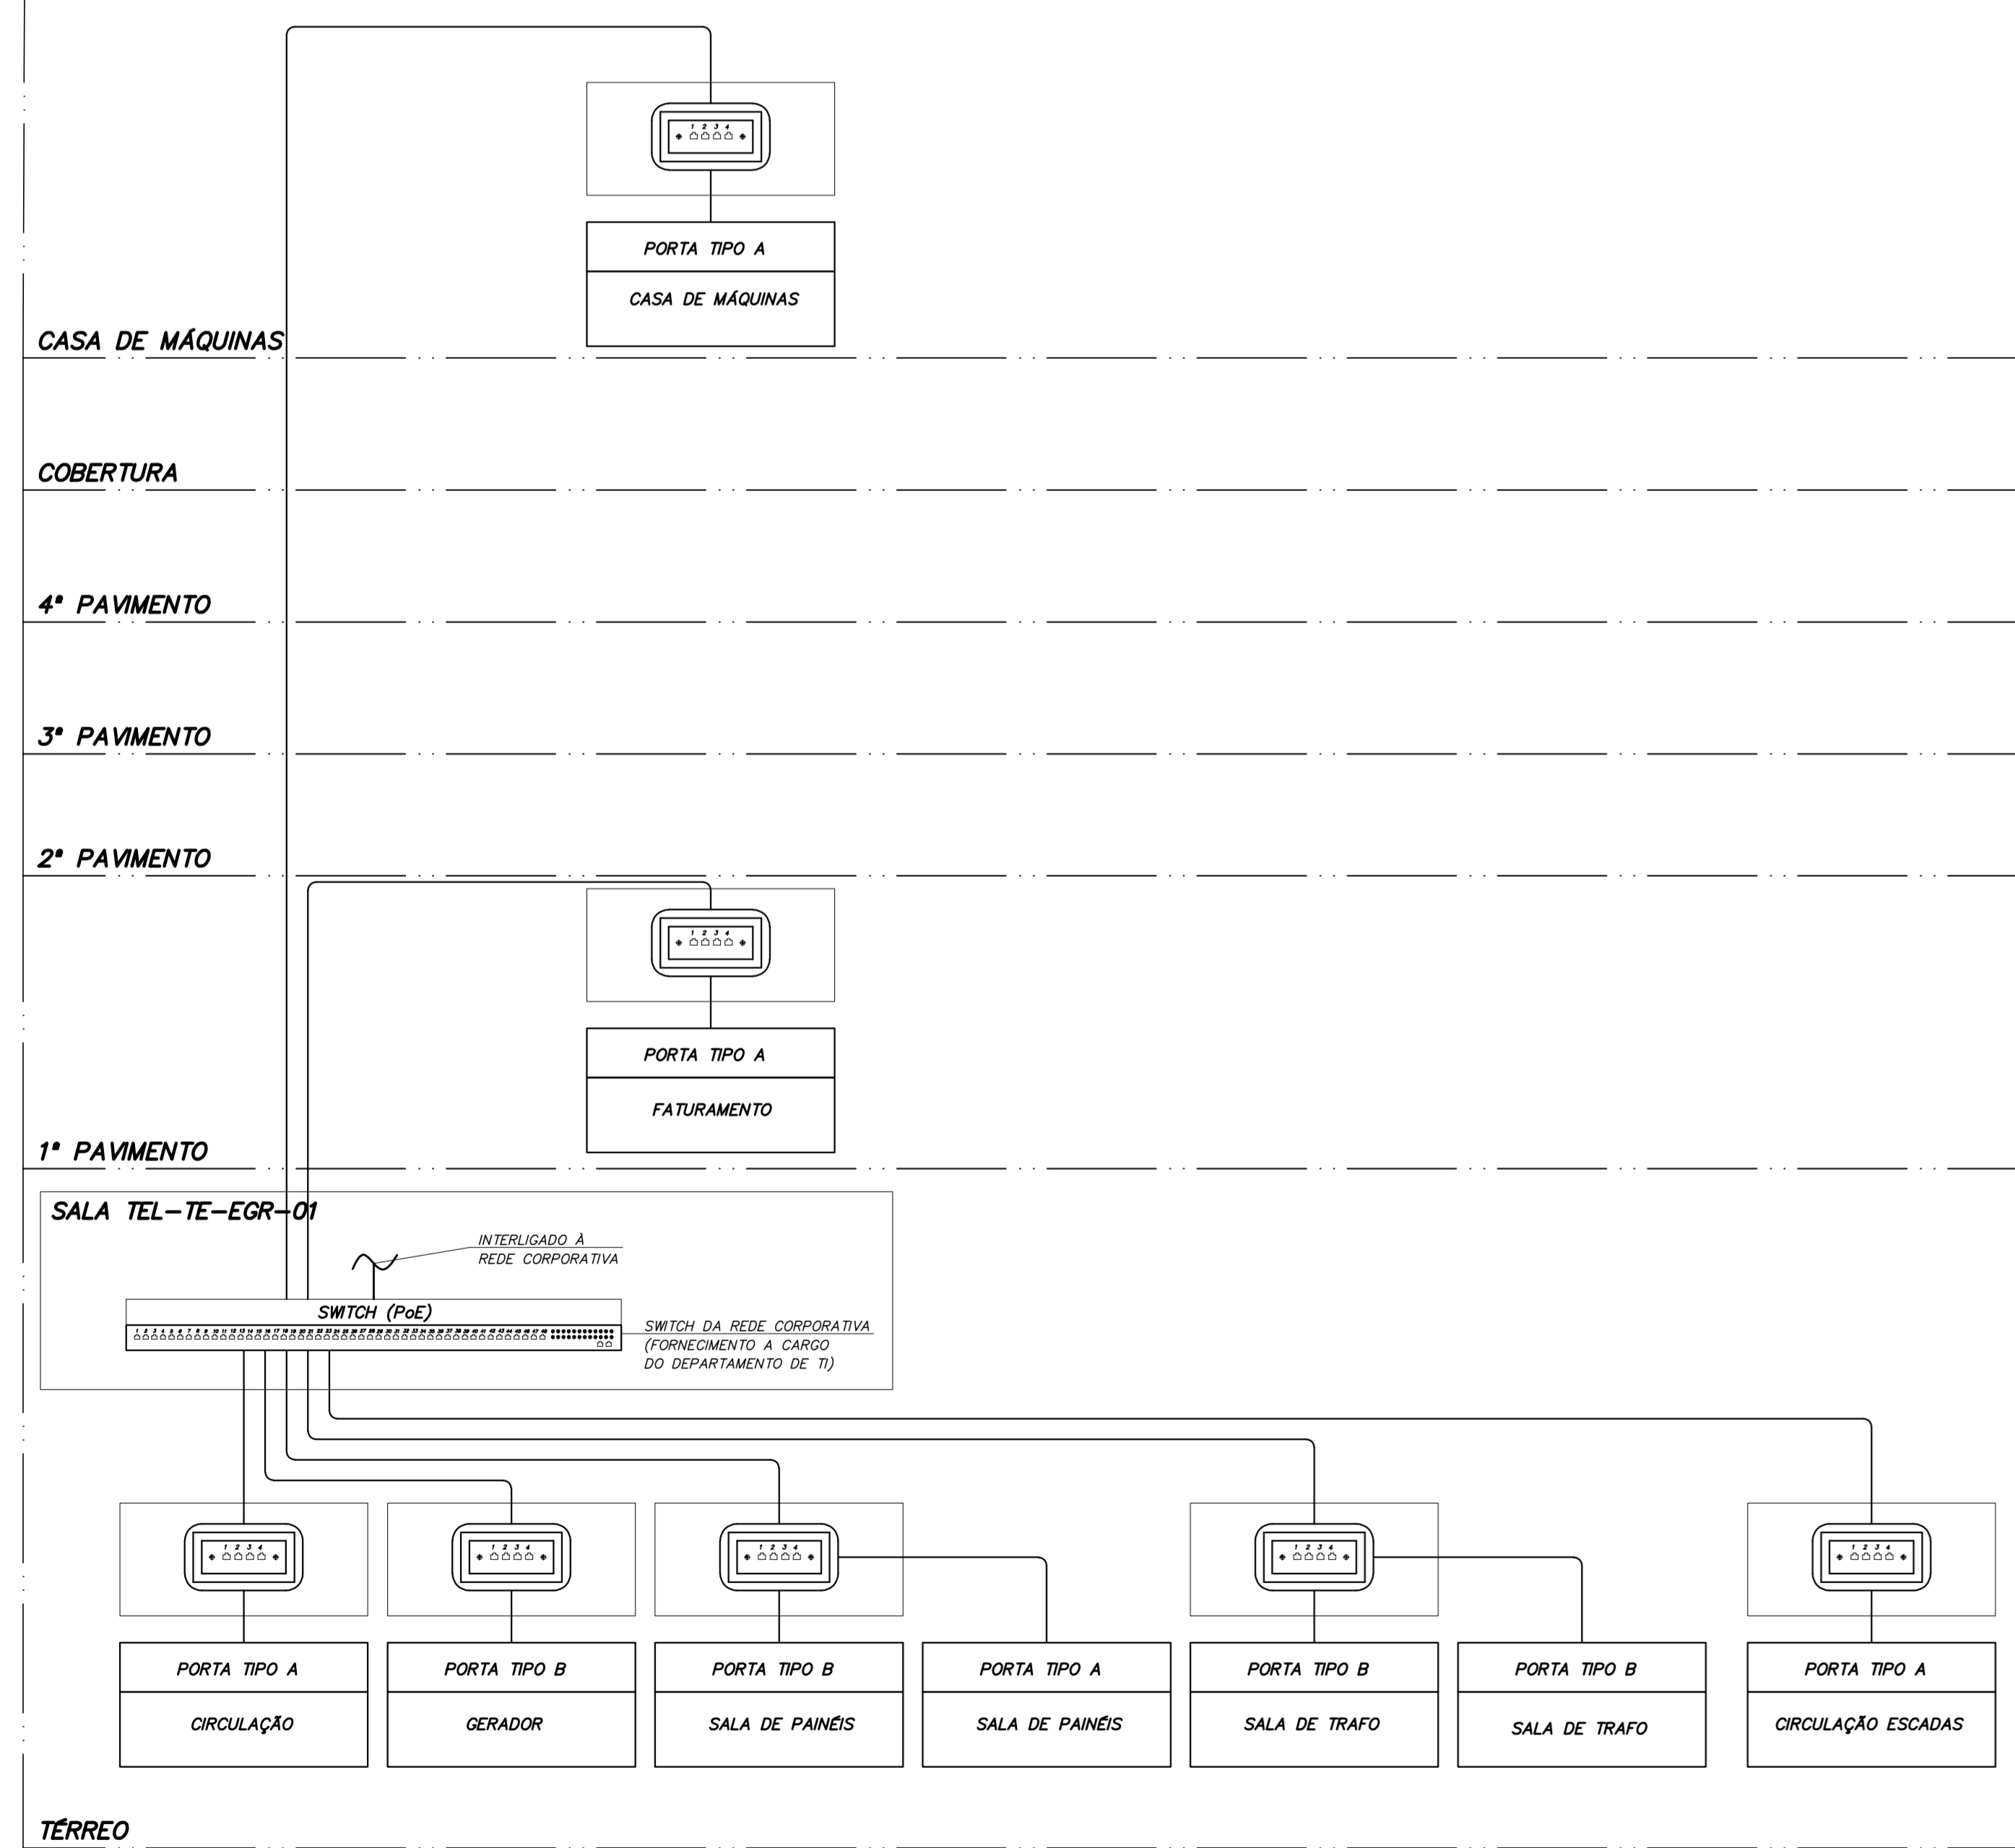

PORTARIA 03

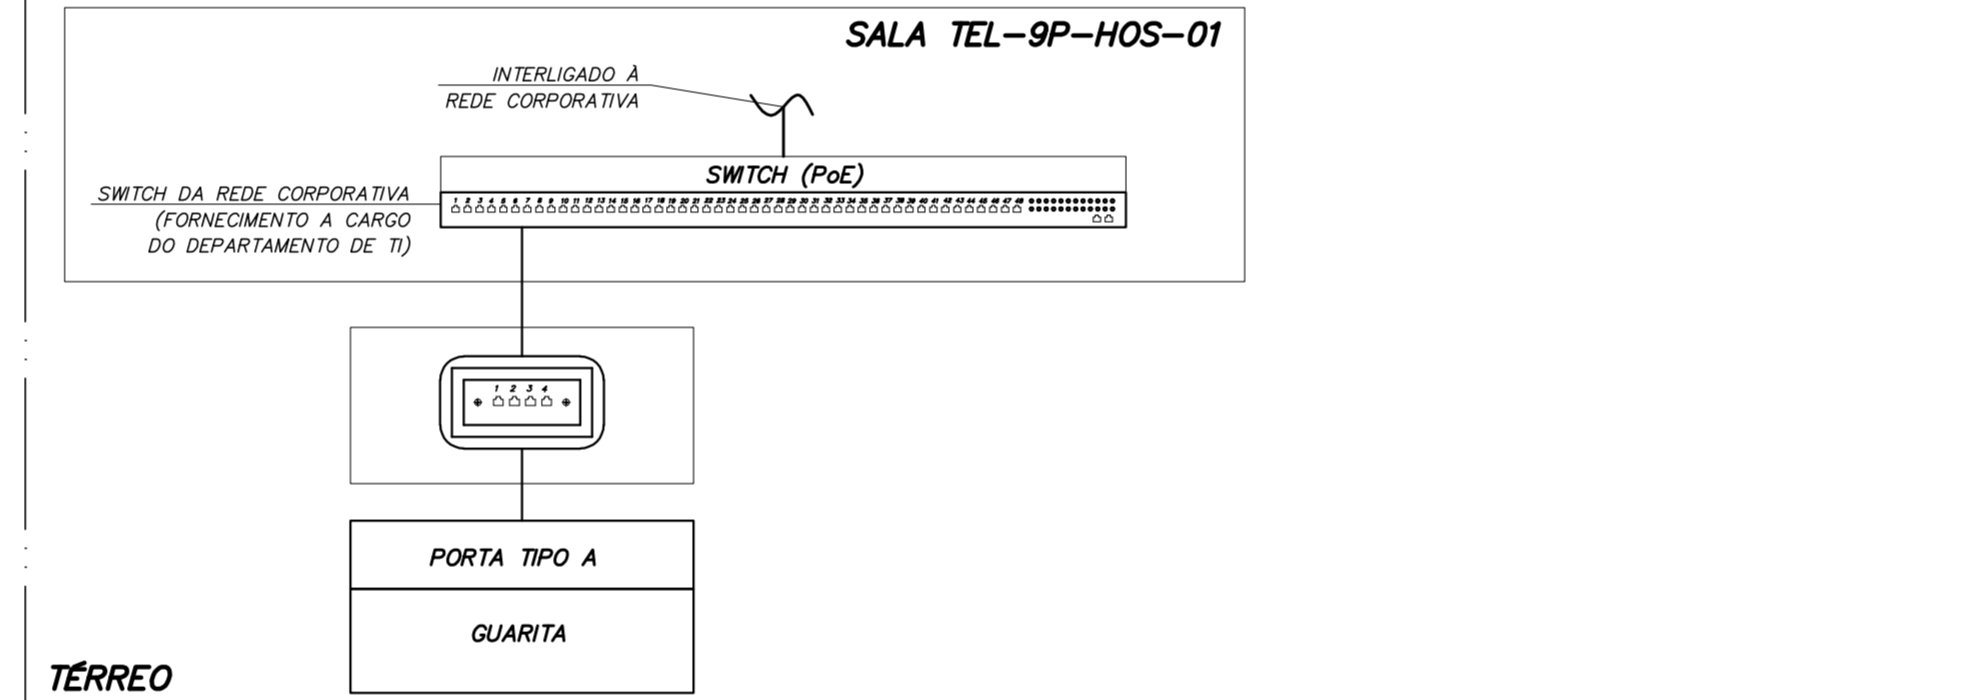

MODELO TÍPICOS DE INSTALAÇÃO EM CANCELAS

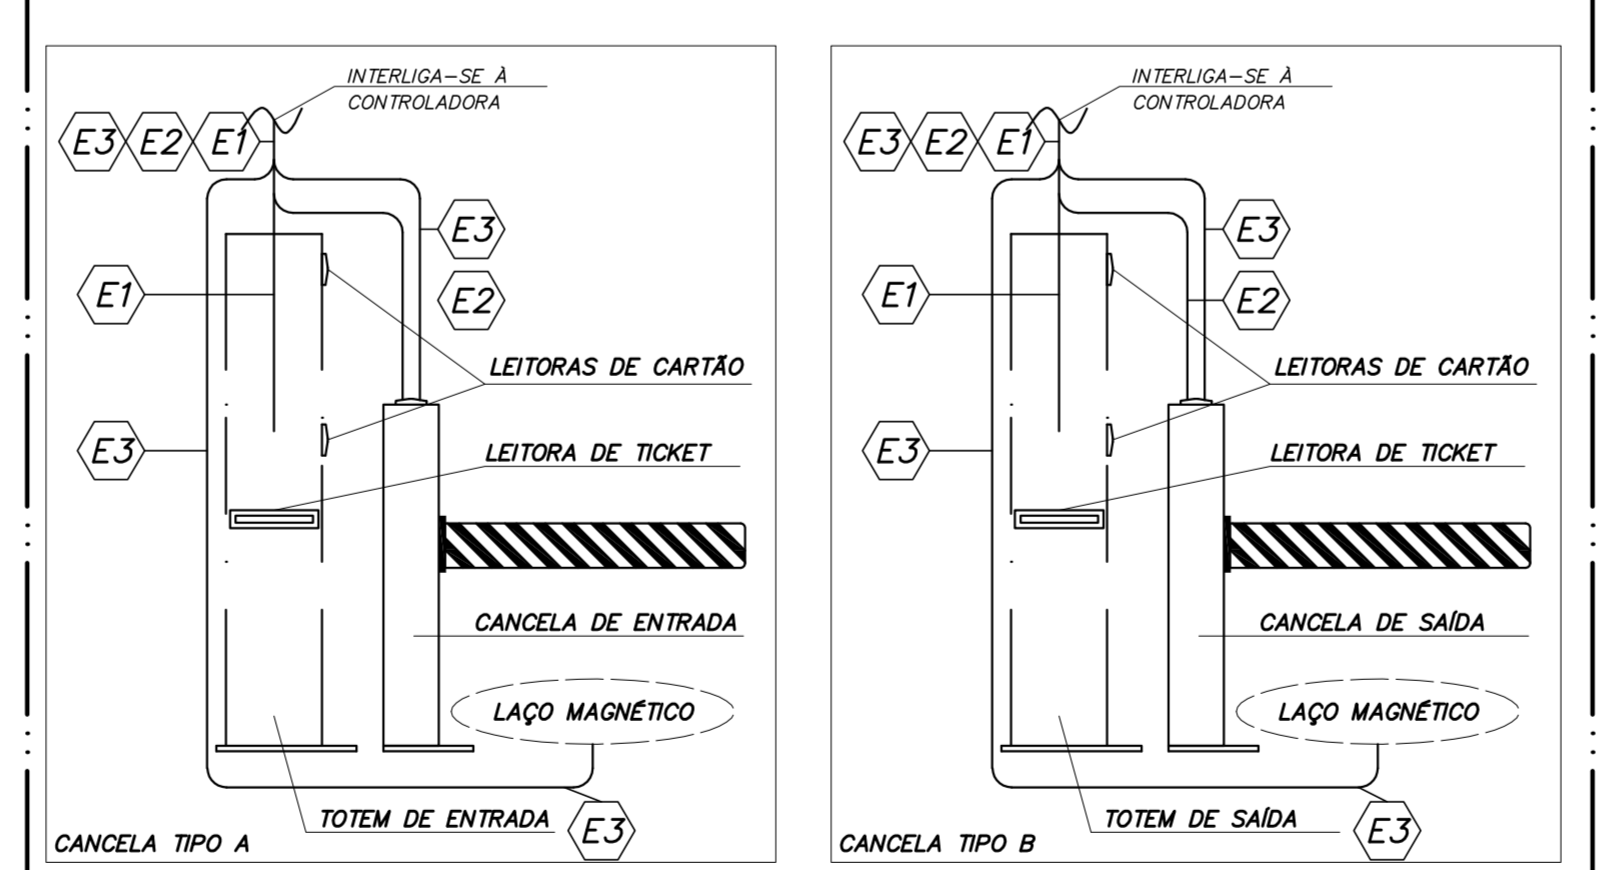


LEGENDA DOS COMPONENTES PARA CONTROLE DE ACESSO

EQUIPAMENTO	DESCRIÇÃO
[E1]	FECHADURA ELETROMAGNÉTICA
[E2]	PONTO PARA LECTORA DE CARTÃO POR PROXIMIDADE
[E3]	BOTÃO DE DESTRAHE
[E4]	SENSOR DE ABERTURA


LEGENDA DE FIAÇÃO PARA CONTROLE DE ACESSO

EQUIPAMENTO	FIAÇÃO
[E1]	CABO 8 TRINÇAS PARALELO TIPO BANDEJA, BRANCA COM TRINÇA DE COBRE ESTANHADO
[E2]	PARALELO TIPO BANDEJA, BRANCA COM TRINÇA DE COBRE ESTANHADO - SEM CAPA
[E3]	PAR DE CABOS TRANÇADOS (VERMELHO/AMARELO) - SEM CAPA


MODELO TÍPICOS DE INSTALAÇÃO EM CATRACAS

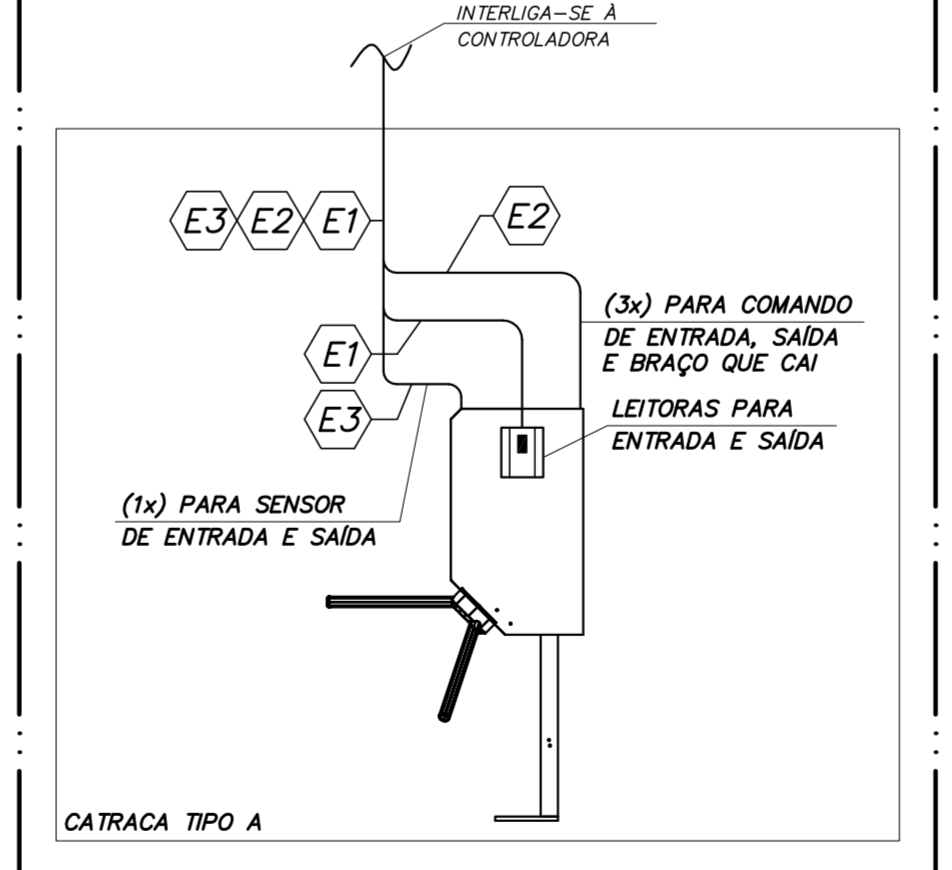

MODELO TÍPICOS DE INSTALAÇÃO EM PORTAS

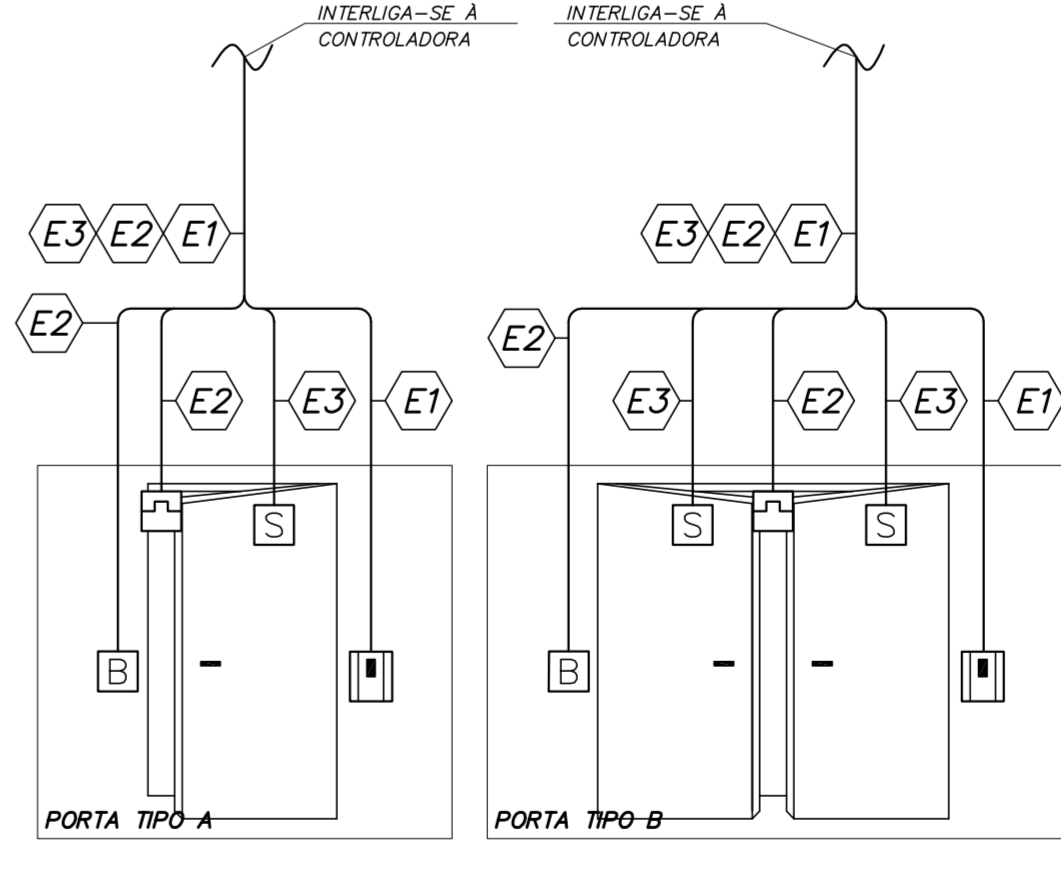

PLANTA CHAVE

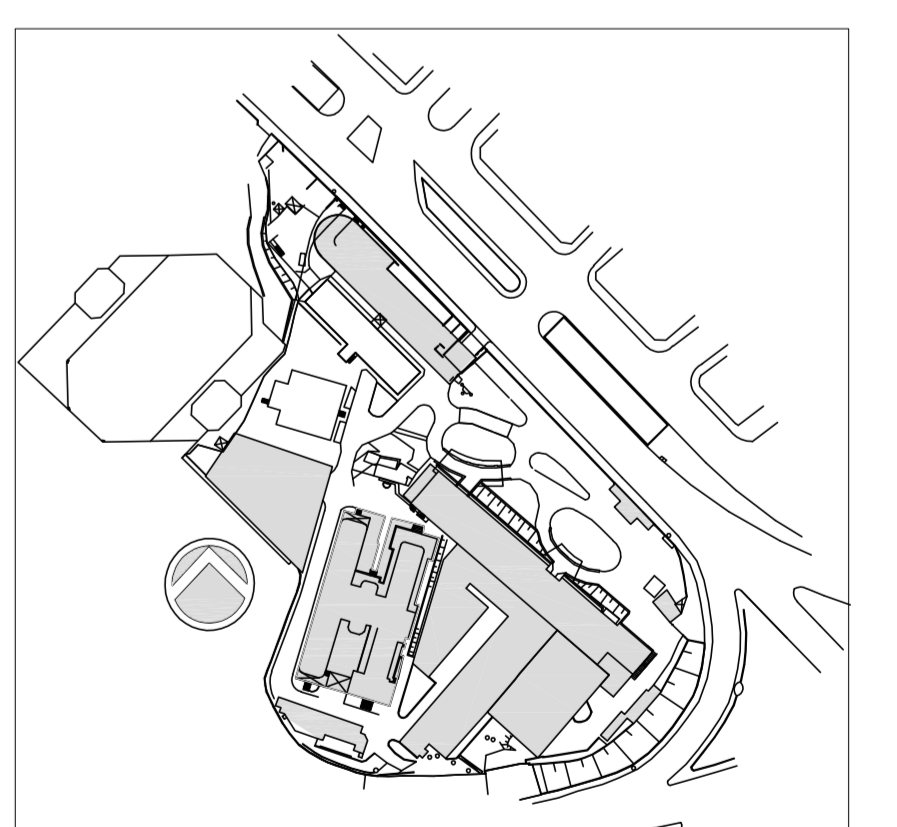

REV.	DESCRIÇÃO	RESPONSÁVEL	DATA
02	REVISÃO DO CARIMBO	SILVA	21/09/2015
01	ATENDIMENTO COMENTÁRIOS CONSORCIO/FISCALIZADORA/ARQUITETURA	SILVA	27/08/2015
00	EMISSÃO INICIAL	SILVA	27/05/2015

ENGEFORM construbase valdeci ferreira BN&L

SECRETARIA DE ESTADO DA SAÚDE - SUS / SP

INSTITUTO DE INFECTOLOGIA EMILIO RIBAS
 AV. DR. ARNALDO, 165 - SÃO PAULO - SP
 TELECOMUNICAÇÕES
 PROJETO DE SIST. DE CONTROLE DE ACESSO - P.02
 PROJETO EXECUTIVO
 19/09/2014
 311