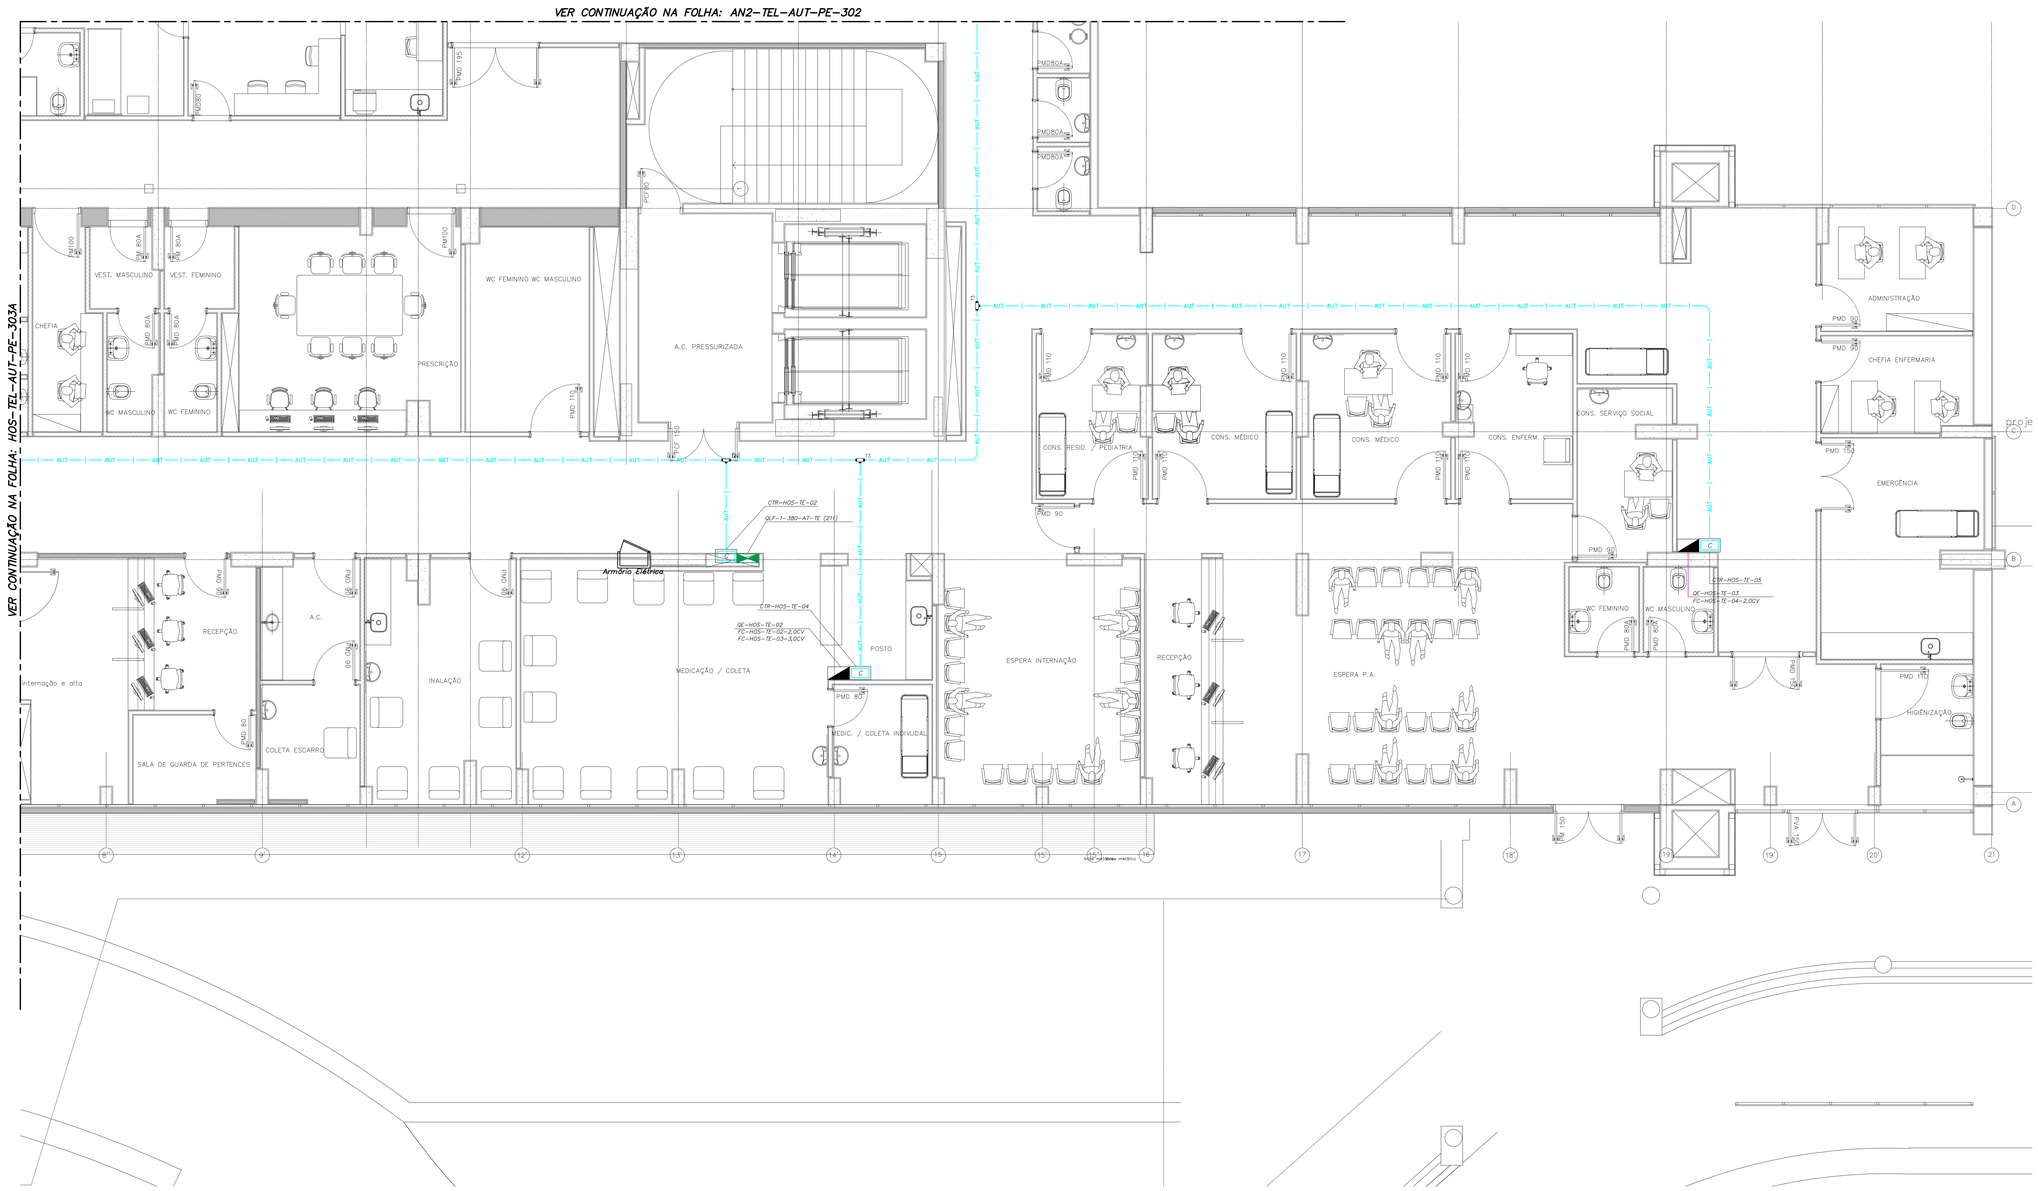

NOTAS

01- DESENHOS COMPLEMENTARES DESSA FOLHA:
FOLHA DE LEGENDAS: FOLHA IIER-00A14-HOS-TEL-TEL-PE-001
FOLHA DE DETALHES: FOLHAS IIER-00A14-GER-TEL-DET-PE-602
ARQUITETURA DE SISTEMAS: FOLHAS IIER-00A14-GER-TEL-DIA-PE-502
02- ELETRODUTOS NÃO INDICADOS SERÃO DE:
#1" PARA AUTOMAÇÃO PREDIAL
03- AS ELETROCALHAS SERÃO METÁLICAS LISAS E COM TAMPA SOB PRESSÃO.
04- TODO ELETRODUTO SECO DEVERÁ POSSUIR ARAME GUIA.
05- CAIXAS DE PASSAGEM EMBUTIDAS COM ALTURA NÃO INDICADA SERÃO A 0,30m DO PISO ACABADO.
06- CAIXAS DE PASSAGEM COM DIMENSÕES NÃO INDICADAS SERÃO 10x10x8cm.
07- O DIMENSIONAMENTO DOS ELETRODUTOS FORAM BASEADOS NOS TIPOS DE CABOS DESCRITOS NOS MEMORIAIS DESCRITIVOS, E DEVERÃO SER OBJETO DE UM PROJETO EXECUTIVO POR PARTE DOS FORNECEDORES DOS SISTEMAS.
08- PARA INTERFERÊNCIAS COM DUTOS E GRELHAS DE AR CONDICIONANDO VER PROJETO DE CLIMATIZAÇÃO.
09- PARA INTERFERÊNCIAS COM SPRINKLERS VER PROJETO ESPECÍFICO NOS DESENHOS DE HIDRÁULICA.

LEGENDA INDICATIVA DO SHAFT

1. LEITO TIPO PESADO 300x100mm
BACKBONES DE VOZ E DADOS
2. ELETRODUTO DE FERRO GALVANIZADO #2"
CAIXA DE PASSAGEM 30x30x20cm (MÓDULOS DE CONTROLE)
DETECÇÃO (LAÇOS DE DETECÇÃO)
3. ELETRODUTO DE FERRO GALVANIZADO #2"
CAIXA DE PASSAGEM 30x30x20cm (MÓDULOS DE CONTROLE)
ALARME DE INCÊNDIO
4. ELETRODUTO DE FERRO GALVANIZADO #2"
CAIXA DE PASSAGEM 20x20x12cm
SOM
5. ELETRODUTO DE FERRO GALVANIZADO #2"
CAIXA DE PASSAGEM 20x20x12cm (MÓDULOS DE CONTROLE)
AUTOMAÇÃO PREDIAL / TV
6. ELETRODUTO DE FERRO GALVANIZADO #2"
CAIXA DE PASSAGEM 15x15x08cm
RETORNO DE DETECÇÃO
7. ELETROCALHA 300x100mm
TELECOMUNICAÇÕES
8. LEITO TIPO PESADO 300x100mm
BACKBONE REDUNDATE

PLANTA CHAVE

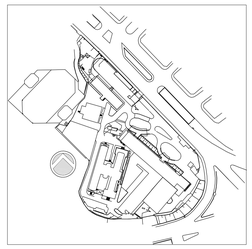

REV.	DESCRIÇÃO	RESPONSÁVEL	DATA
01	REVISÃO GERAL	SILVA	20/03/2015
00	EMISSÃO INICIAL	SILVA	19/11/2014

ENGEFORM construBASE CONSÓRCIO - ER SAÚDE
valdeci ferreira & arquitetos associados
BN&L

SECRETARIA DE ESTADO DA SAÚDE - SUS / SP

GRUPO TÉCNICO DE EDIFICAÇÕES
Av. Dr. Enéas de Carvalho Aguiar, nº.188, 3°andar
São Paulo/SP Cep 05403-000
Tel. (11)3066 8420 Fax (11)3066 8482

CLIENTE: INSTITUTO DE INFECTOLOGIA EMILIO RIBAS
ENDEREÇO: AV. DR. ARNALDO, 165 - SÃO PAULO - SP
ASSUNTO: AUTOMAÇÃO PLANTA DO TÉRREO
FASE DA OBRA: PROJETO EXECUTIVO
OBRA DE REFERÊNCIA: PRÉDIO HOSPITALAR
PRANCHA: 303B
ESCALA: 1:50
DATA: 19/11/2014
ARQUIVO: IIER-00A14-HOS-TEL-AUT-PE-303B-R01
DESENHO DE ACERVO: Arq. ADHEMAR DIZIOLI FERNANDES Arq. MARIA CRISTINA GOMES JOTTEN
DESENHISTA: ALEXANDRE
COORDENADORES: CLEBERSONS

Xref 1: 100A1401 Xref 3: 013013.04 Xref 5: NOTAS AO 1189.00 x 841.00 mm = 1.00 m2
Xref 2: IIER-00A14-HOS-TEL-AUT-PE-303A-R00.DWG - 25/03/2015 cdelg

Usar as espessuras indicadas e a cor preta.

Cor des.	Espessura (mm)
(1)	0,2
(2)	0,6
(3)	0,4
(4)	0,3
(5)	0,1
(6)	0,1
(7)	0,6
(8)	0,8
(9)	0,9
(10)	1,0
(11)	0,2
(12)	0,2
(13)	0,2
(14)	0,1
(15)	0,09

20 x 20	Use Objeto (Color Prop. Color)
(250)	0,1 67%
(251)	0,1 54%
(252)	0,1 40%
(253)	0,1 26%
(254)	0,1 0%

As Plotar em: Papel: A1 841x594 Escala: 1:1 (100%)

25/03/2015 cdelg