



ISOMETRICA 43B

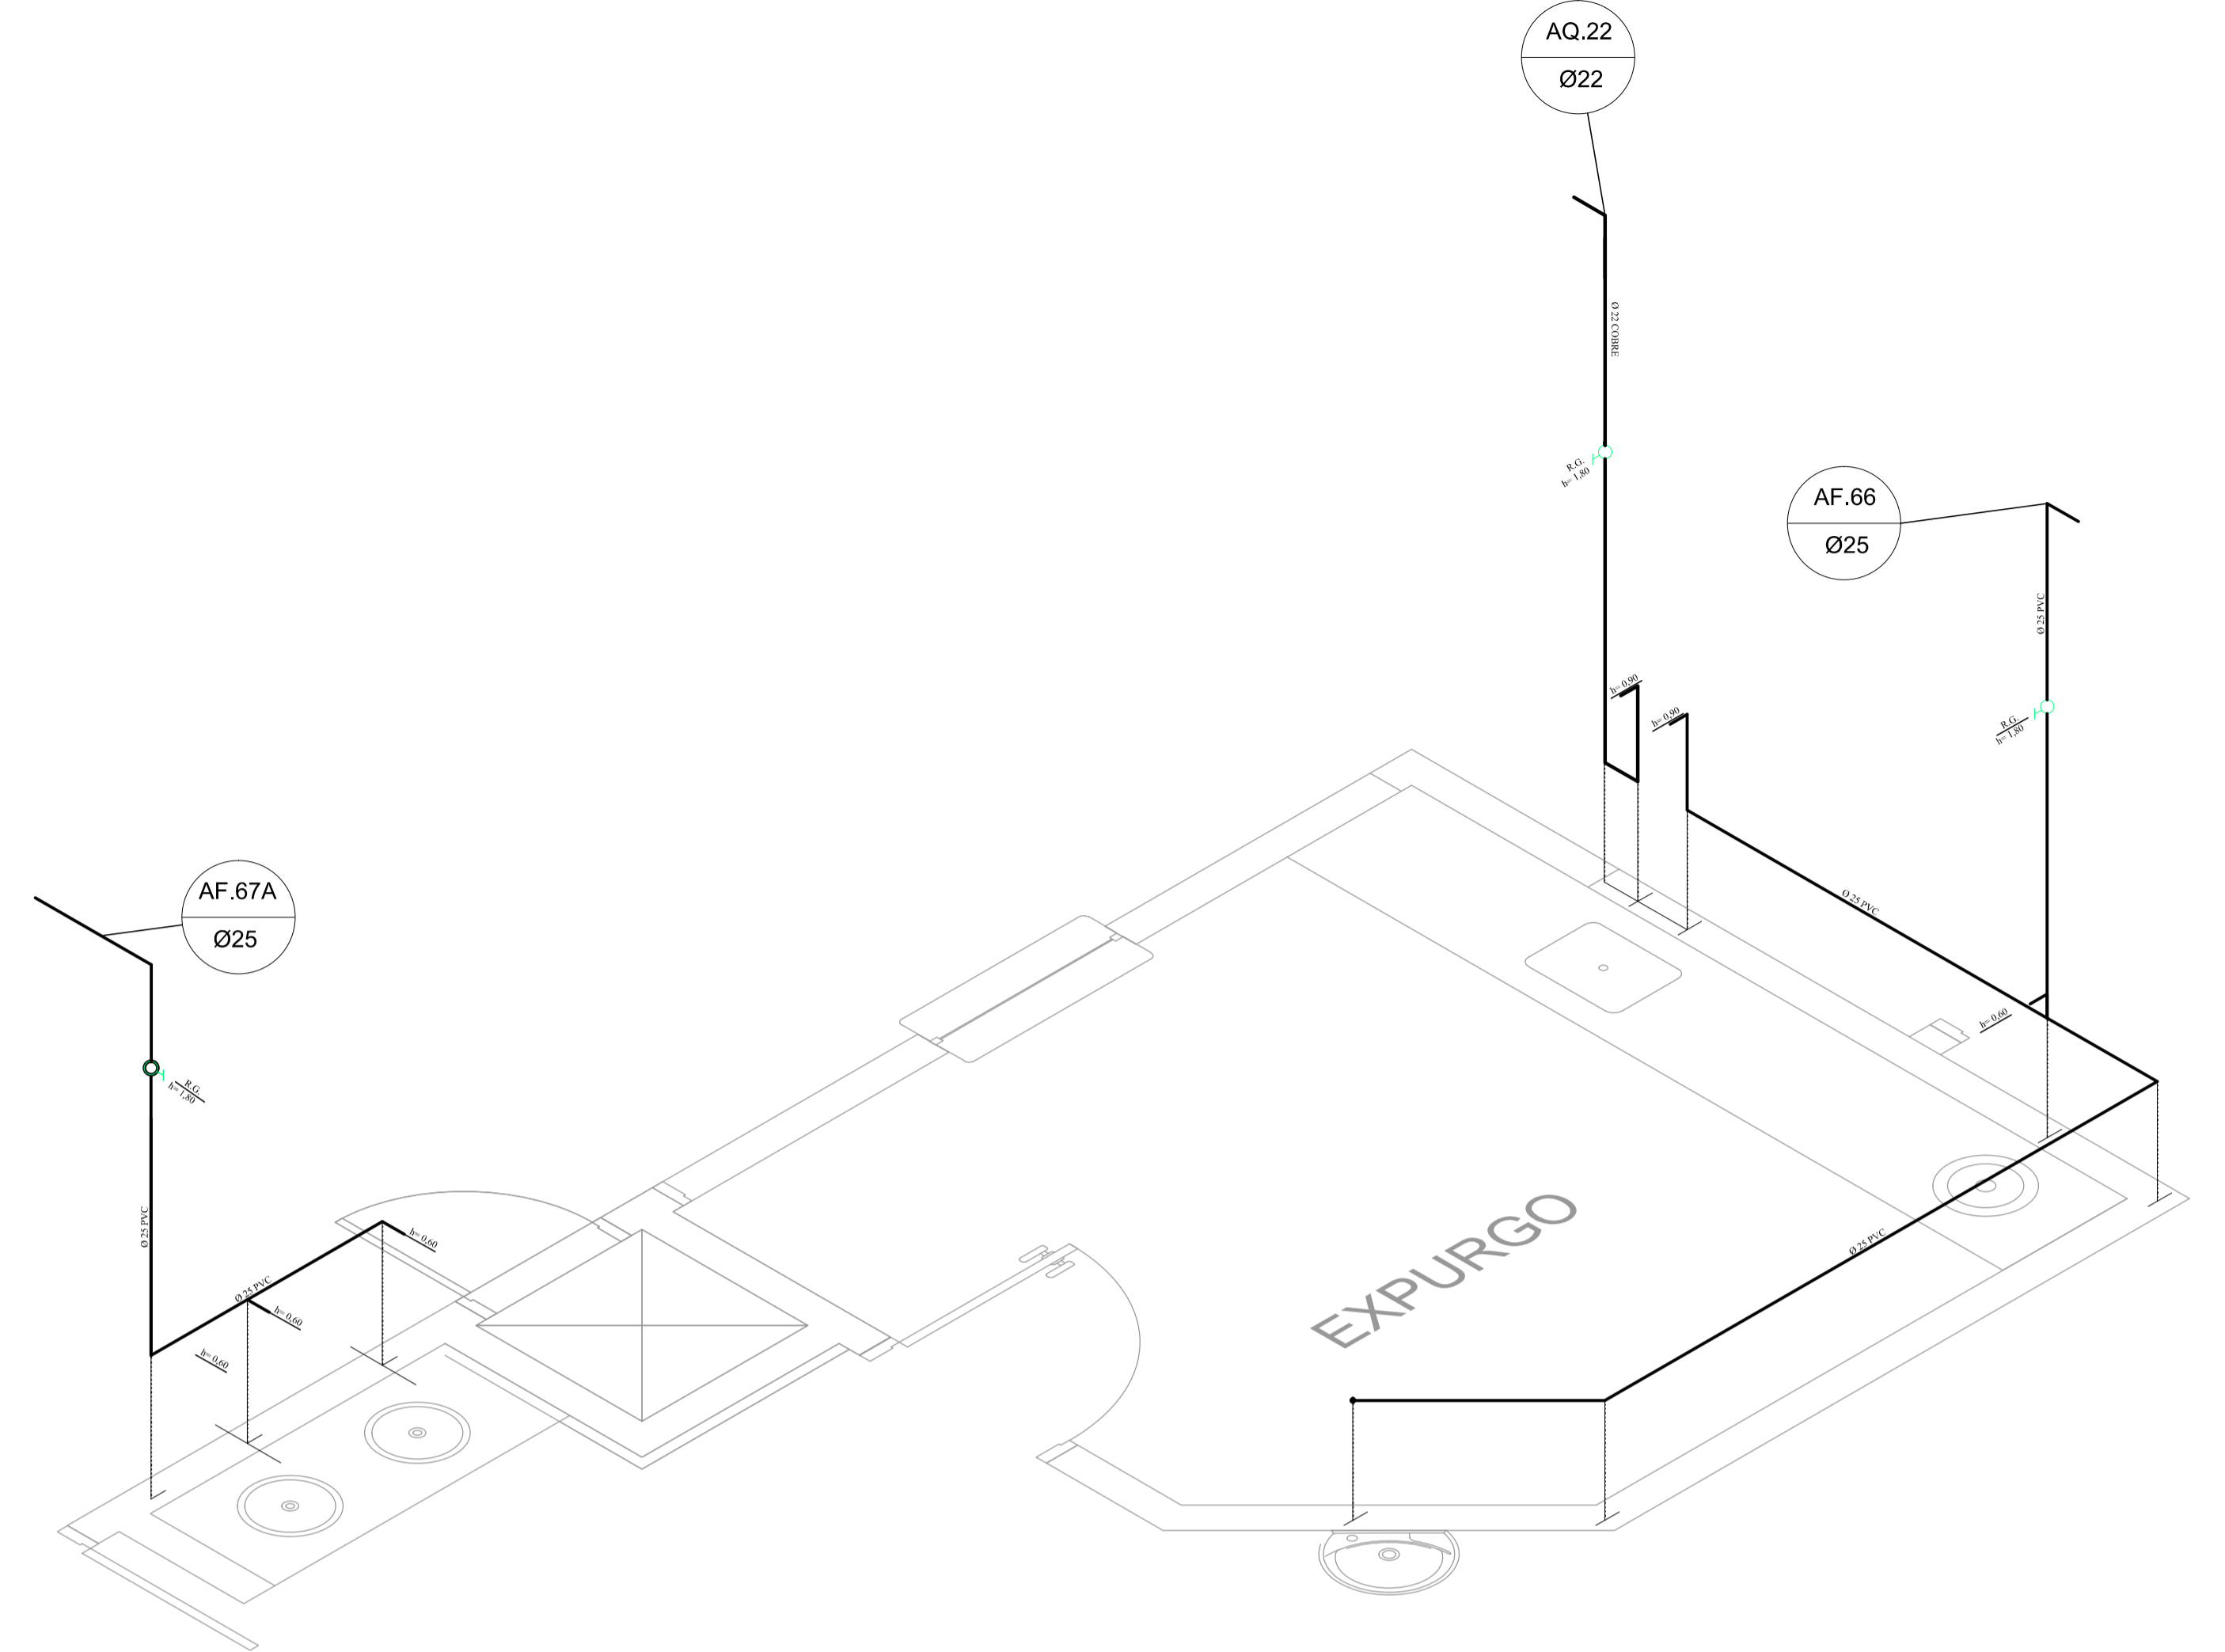

ISOMETRICA 29

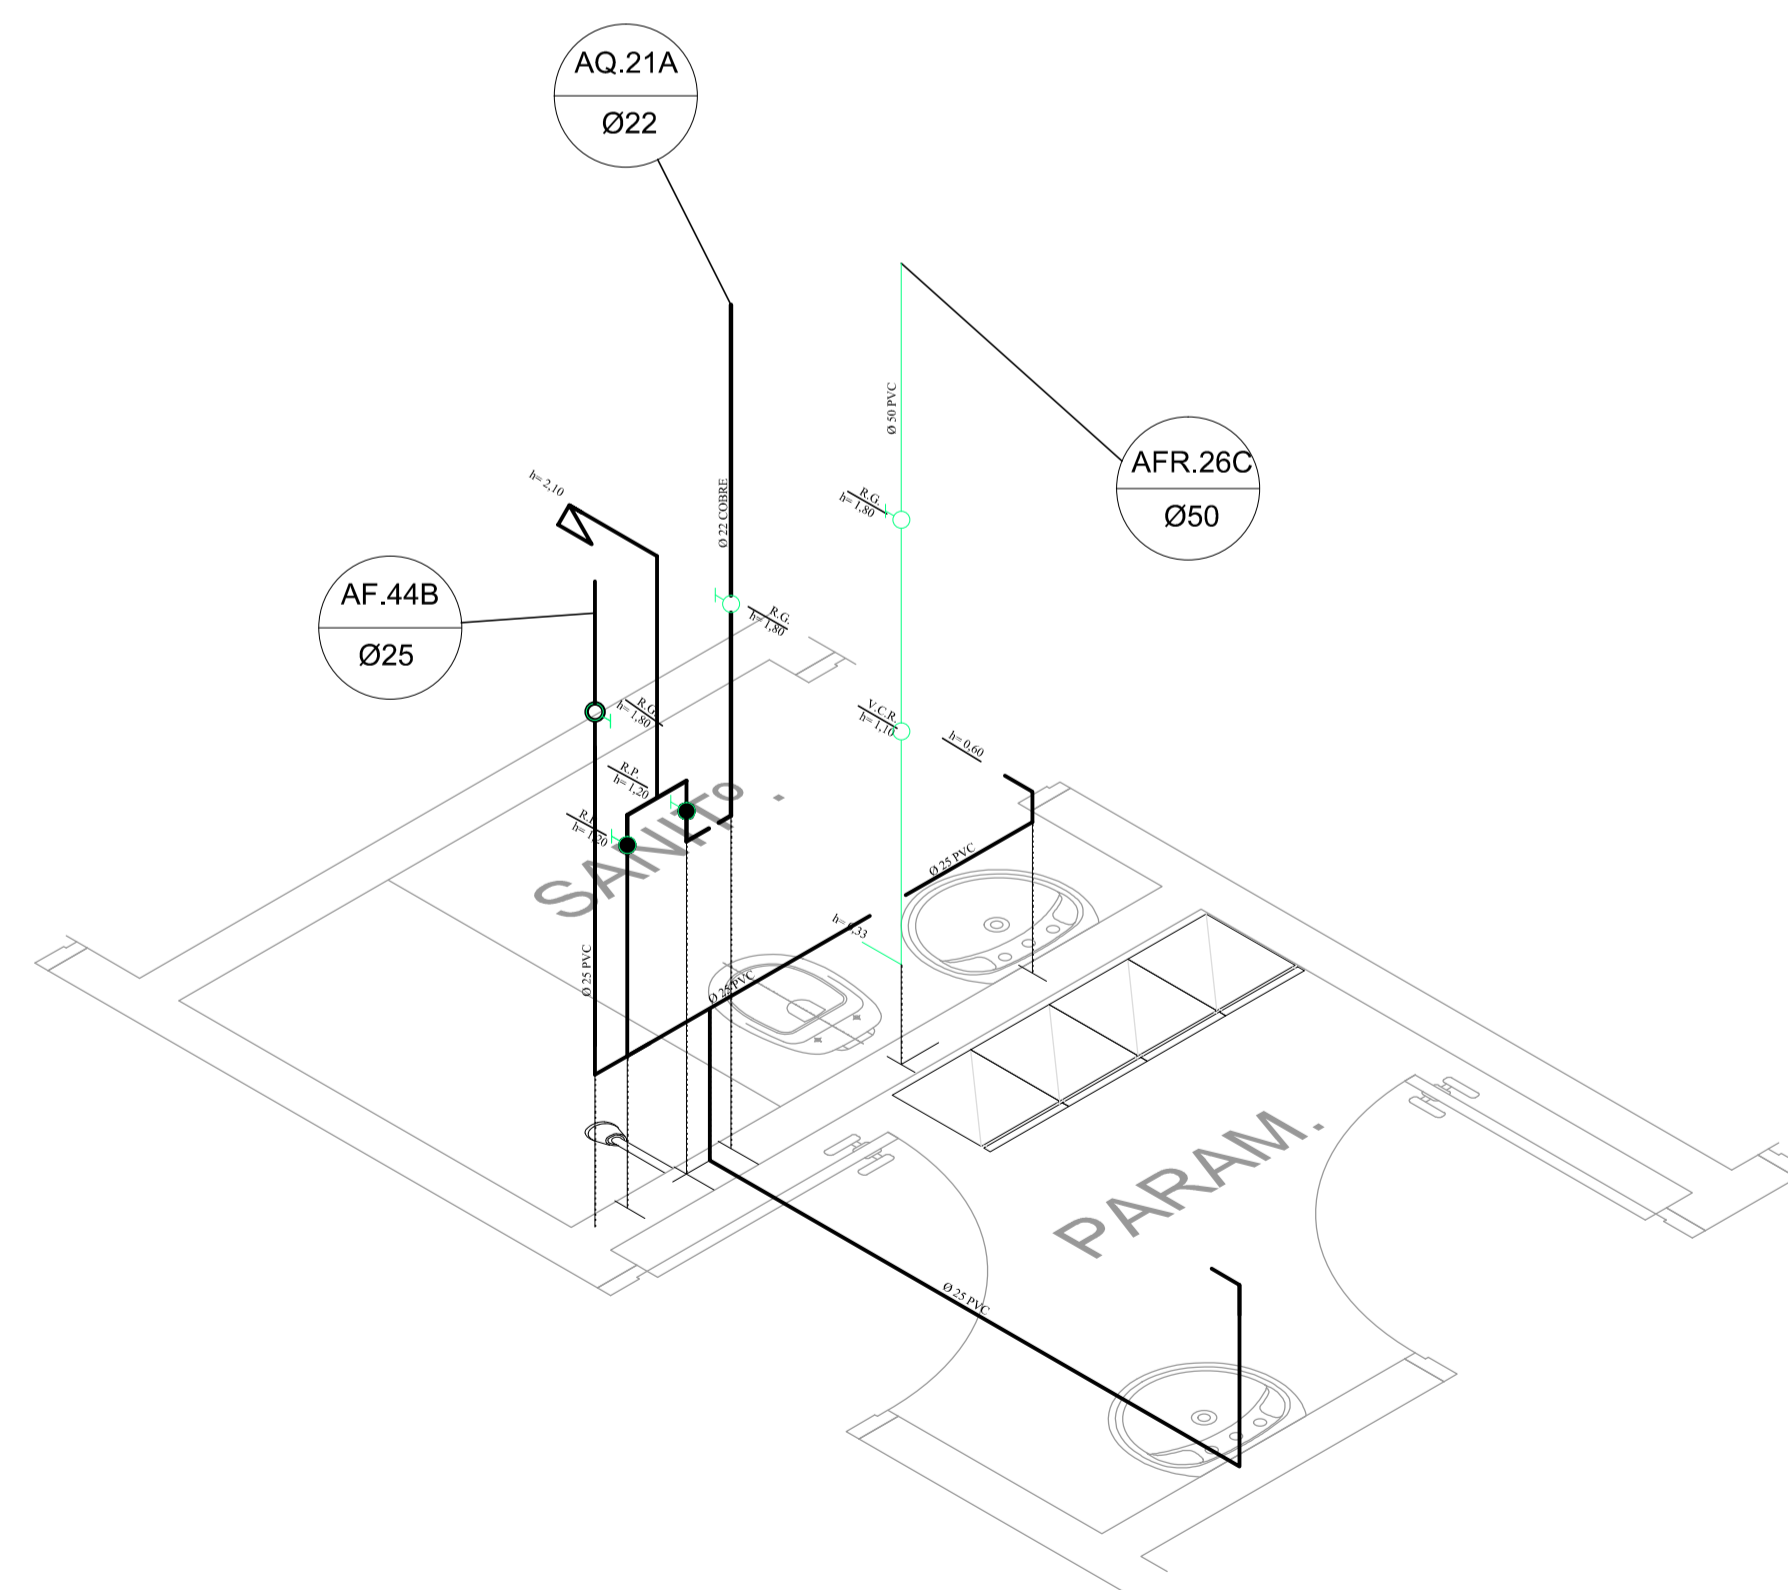

ISOMETRICA 43D

NOTAS

1. CONFERIR MEDIDAS NO LOCAL
- 2.
- 3.
- 4.
- 5.
- 6.

AS BIULT		
1		
0	EMISSÃO INICIAL	DEZ/17
REV.	DESCRIÇÃO	RESPONSÁVEL DATA

**PROJ. DE HIDRÁULICA**

construção:	projeto:
RESPONSÁVEL:	CREA:
RESPONSÁVEL:	CREA:

**Secretaria de Estado da Saúde**

**GOVERNO DO ESTADO SAO PAULO**

URBEM: HOSPITAL REGIONAL DR. LEOPOLDO BEVILACQUA  
 RUA DOS EXPEDICIONÁRIOS, 140 - PARIQUERA-AÇU - SP

REFERÊNCIA: HOSPITAL ISOMÉTRICAS 29, 43B, 43D

PROJETO DE HIDRÁULICA

ÁREA: H-040 FOLHA: HID-46  
 ESCALA: 1:25 DATA: DEZ/17

ARQUIVO: HRLB-HID-HOSP-EX-46

DIRETOR DO C.T.E.: Arg. ADHEMAR DIZIOLI FERNANDES  
 RESPONSÁVEL DO PROJETO: Arg. M. CRISTINA GOMES JOTTEN  
 RESPONSÁVEL DO PROJETO: Arg. CÂMLIO CHINGOTTE