


REDE LUCY MONTORO

DETALHE MARQUISE

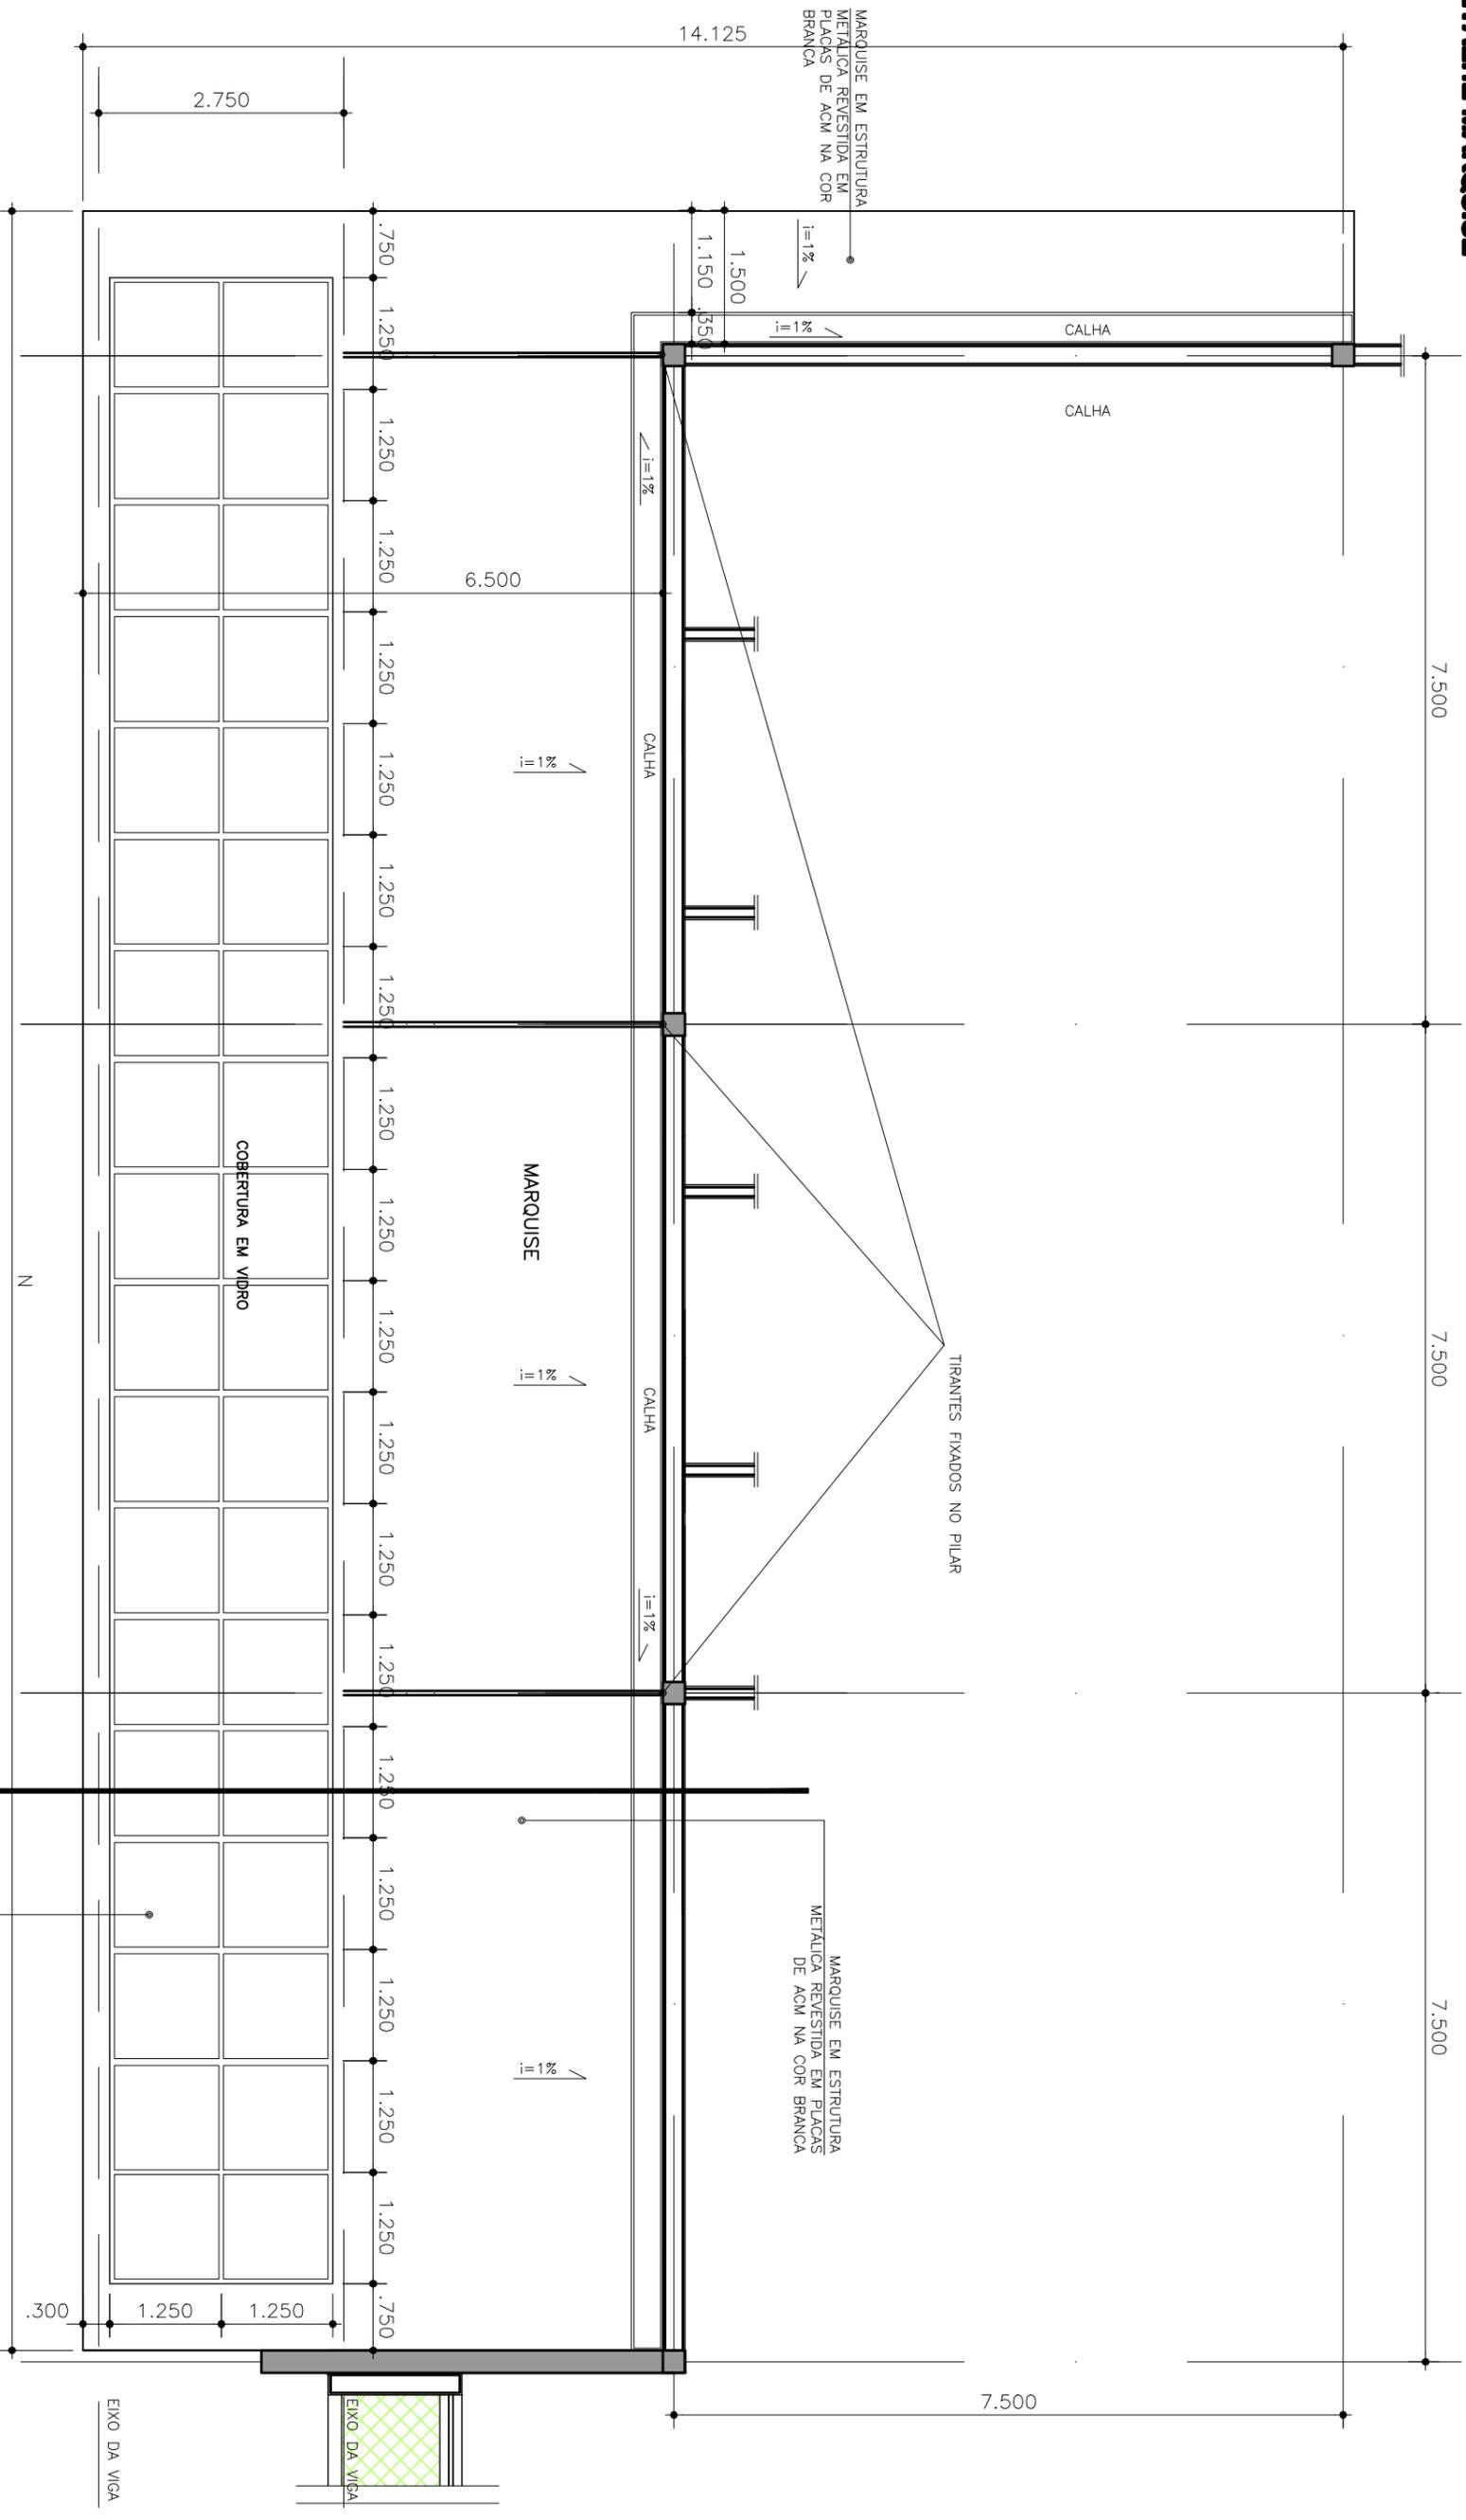

PLANTA

DETALHE DA MARQUISE
ESCALA 1:75

OBS: VERIFICAR POSIÇÃO DA MARQUISE DE
ACORDO COM O ANTEPROJETO DE CADA UNIDADE

CORTE

ESQUADRIA EM ALUMINIO
ANODIZADO NA COR BRANCO, COM VIDRO
REFLETIVO LAMINADO SILVER 32 "SUNGUARD"
(ESPESURA CONFORME PROJETO DO FORNECEDOR)